

B: Linoleum

W: Glattstrich

D: Deckenelemente verp.

BF=1.27 U= 4.52

RH: 2.43

B: Plättli

W: Verputz

D: Deckenelemente verp.

BF= U=

RH: 2.39

B: Plättli

W: Glattstrich

D: Deckenelemente verp.

BF=1.27 U=

RH: 2.39

Korridor

EG 05	-0.04
	-0.10

B: Teppich

W: Tapete gestr.

D: Deckenelemente verp.

BF=8.54 U= 18.18

RH: 2.43

Bad/WC

EG 06	-0.04
	-0.10

B: Novilon

W: Plättli/Verputz

D: Deckenelemente verp.

BF=3.19 U= 7.29

RH: 2.43

Küche

EG 07	-0.04
	-0.10

B: Novilon

W: Verputz


D: Deckenelemente verp.

BF=7.29 U= 10.97

RH: 2.43

23

Fassadendämmung neu

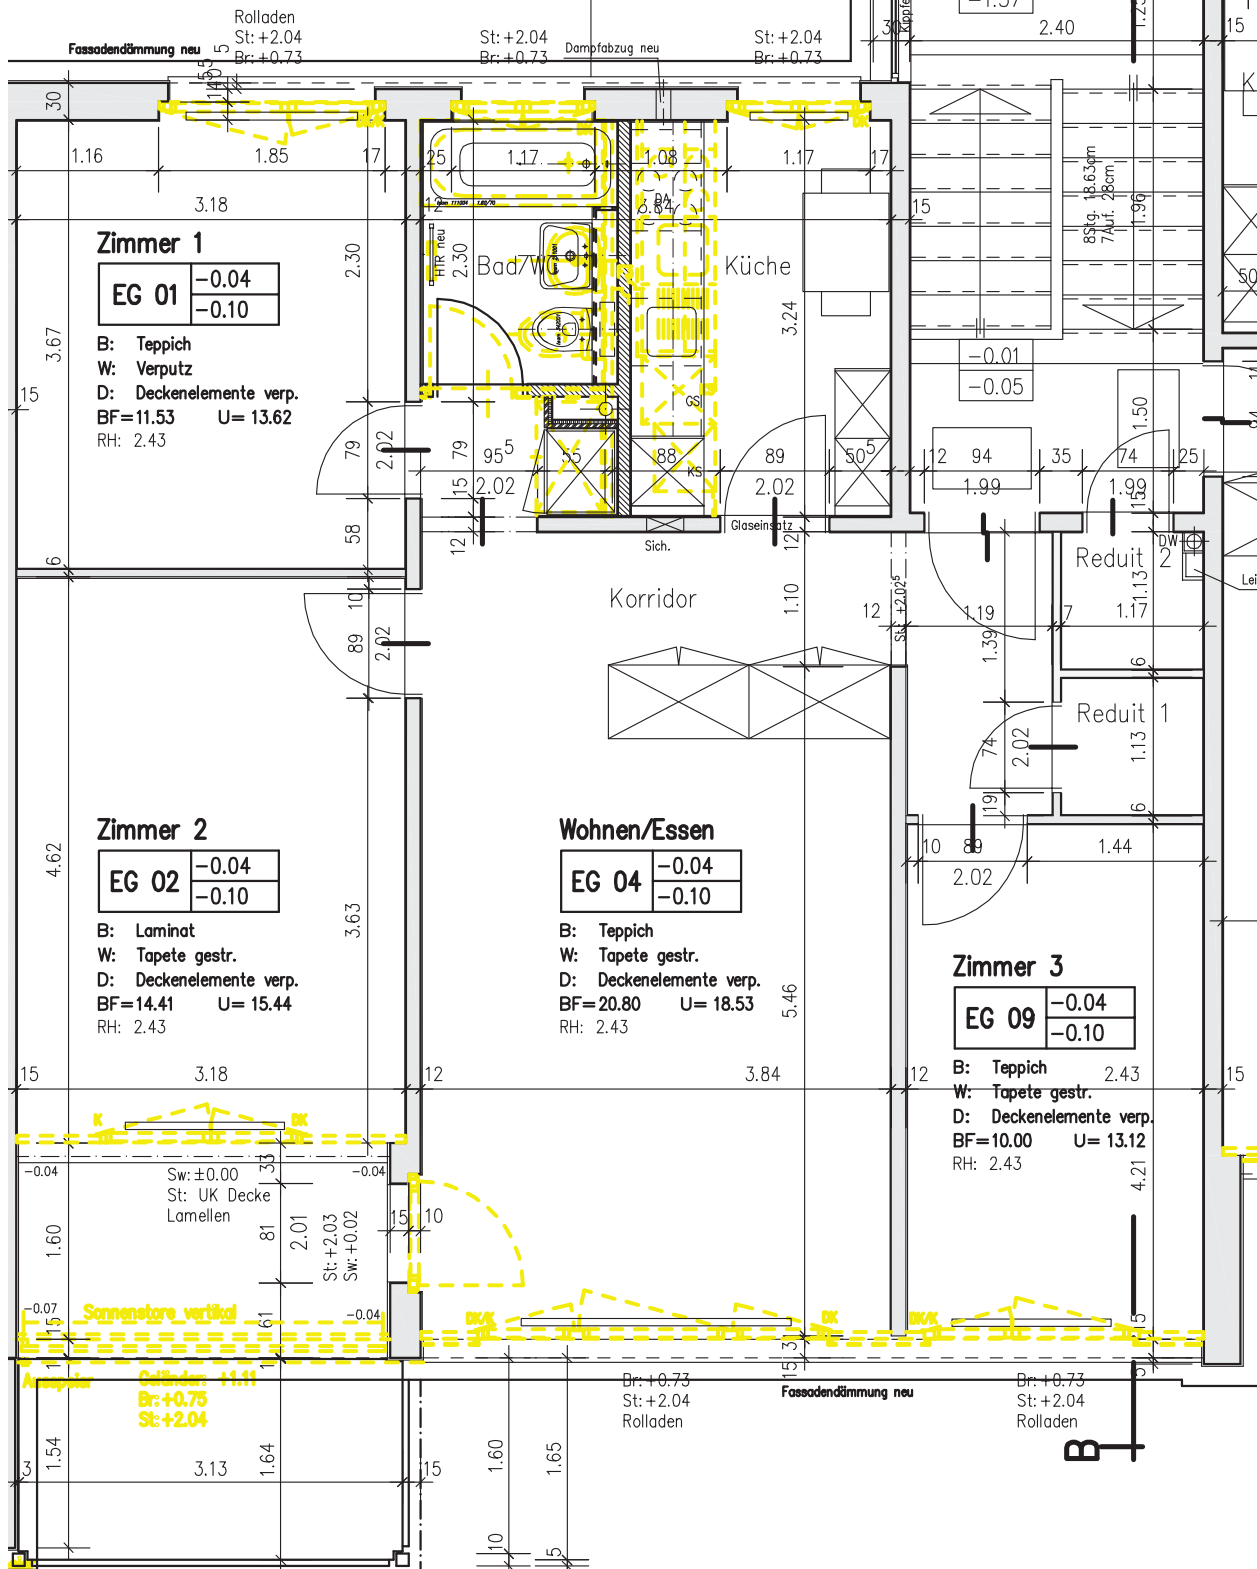

Balkon

EG 03	im Gef.
	-0.10

B:

W: Verputz

D: Verputz

BF=4.75 U= 9.18