


2.5 Zi- Wohnung
Geschoss: Obergeschoss
Mst. 1:100
Nettofläche: 49.10 m²
Aussenfläche: 21.94 m²

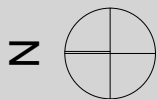


Hans Rudolf Zollinger
Immobilien- Treuhand


Postfach 350
Tel. 031 954 12 12
info@zollinger.ch

3074 Muri
Fax 031 954 12 11
www.zollinger.ch

Übersicht

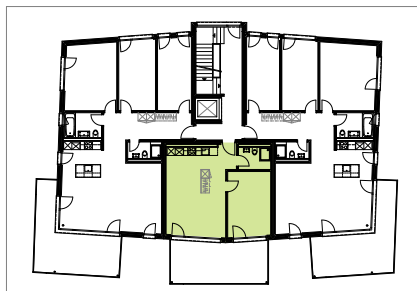

Wohnungstyp B1 W1
Wohnungsanzahl 1

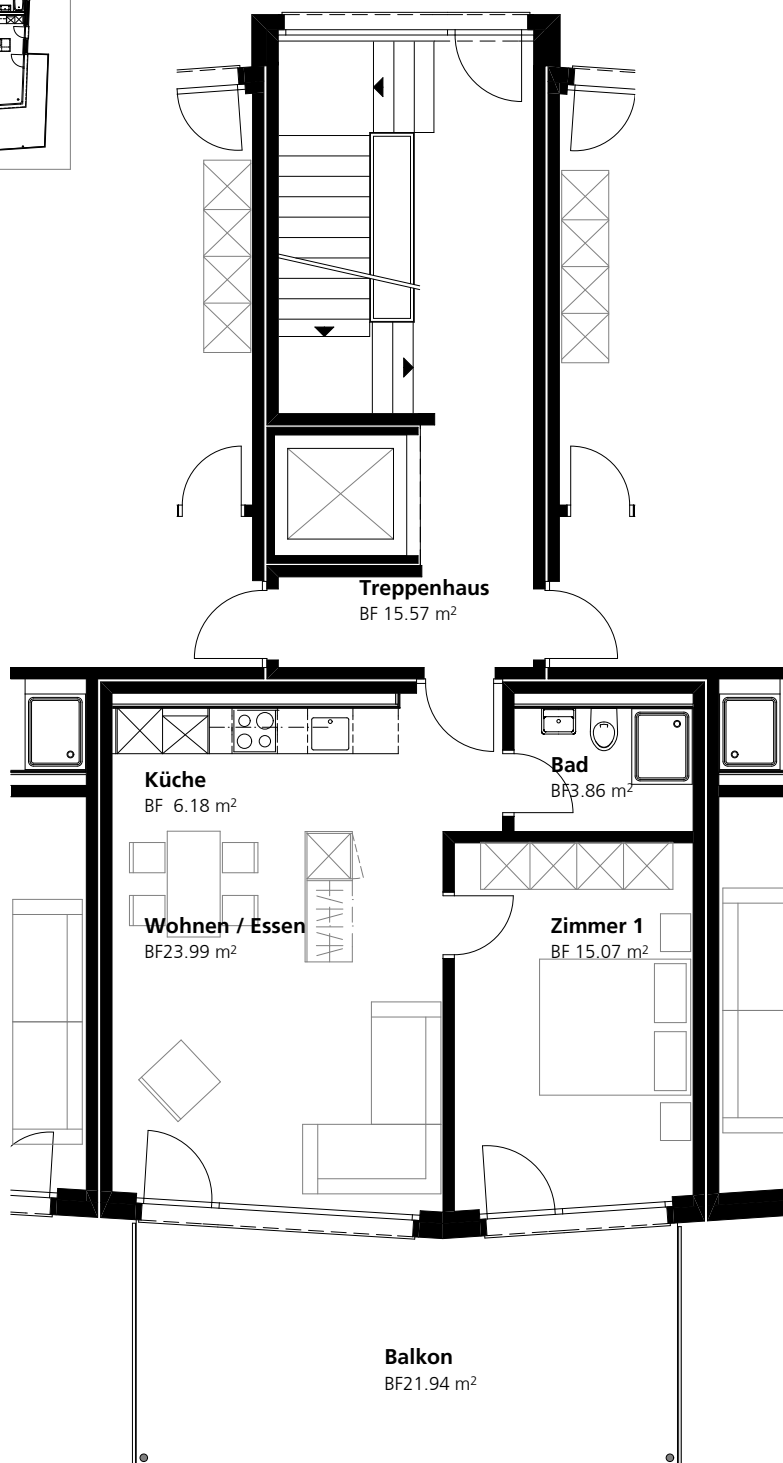

Neubauprojekt "www.kirchweg-hindelbank.ch", Kirchweg 54-66, 3324 Hindelbank