


Zwischenvermietung Baslerstrasse 141 Zürich-Altstetten

Helle und ruhige Ateliers direkt am Bahnhof !

Mietfläche	Atelier 1 / Atelier 2 / Atelier 3 / Atelier 5 2. Obergeschoss
Mietzins	Monatliche Bruttomietzinse sind auf nebenstehendem Plan ersichtlich
*brutto = inklusive	Heiz- und Nebenkosten (akonto), Internet, Reinigung der gemeinsam genutzten Flächen, Müllentsorgung
Laufzeit	bis 30.09.2025
Lage	Tempo 30-Zone Bhf. Altstetten SBB 3 Min. Lindenplatz 4 Min.
Kontaktangaben	Fischer AG Immobilienmanagement Lessingstrasse 15 8002 Zürich info@fischer97.ch 044 291 91 00

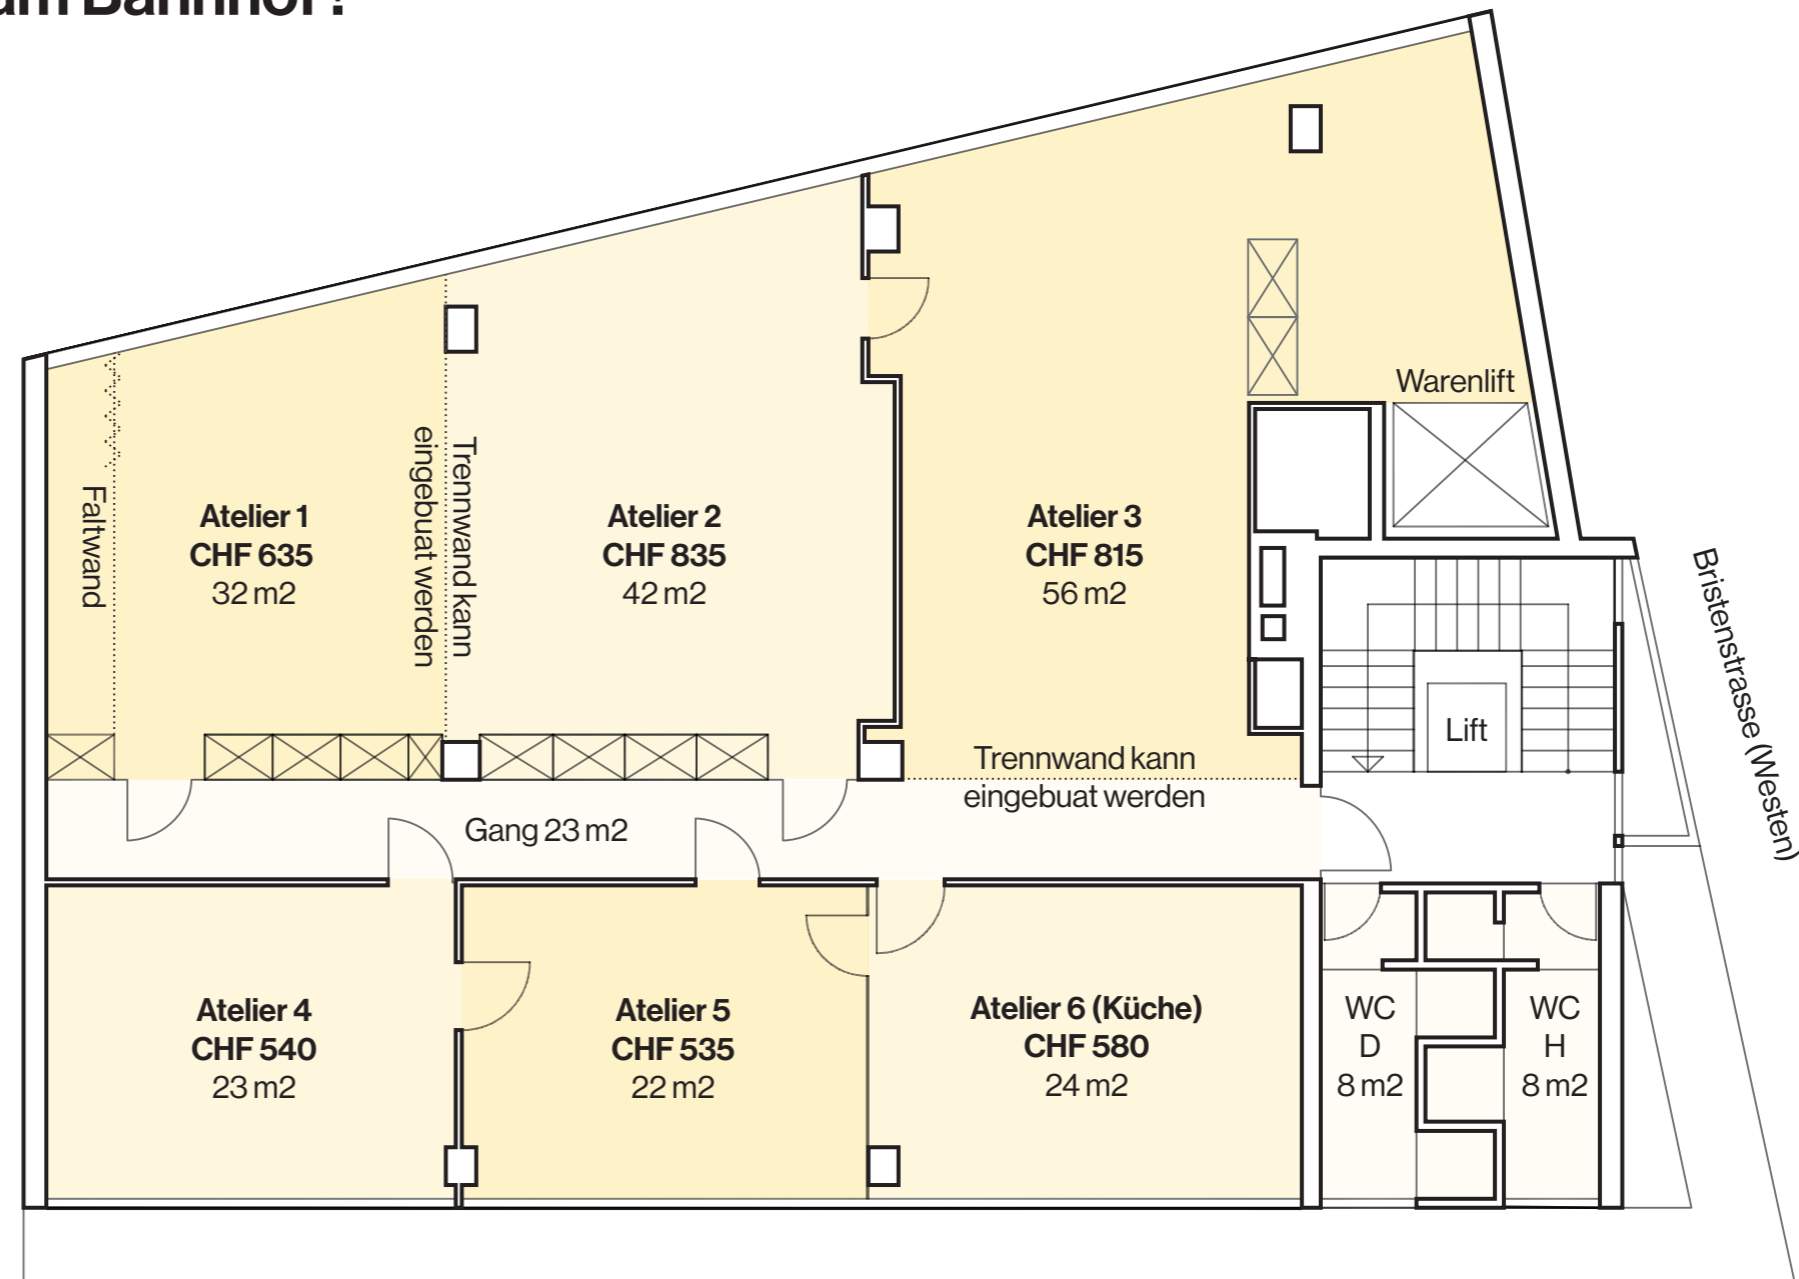

Baslerstrasse (Norden)



2. Obergeschoss
Massstab 1:100 (DIN A3)

