


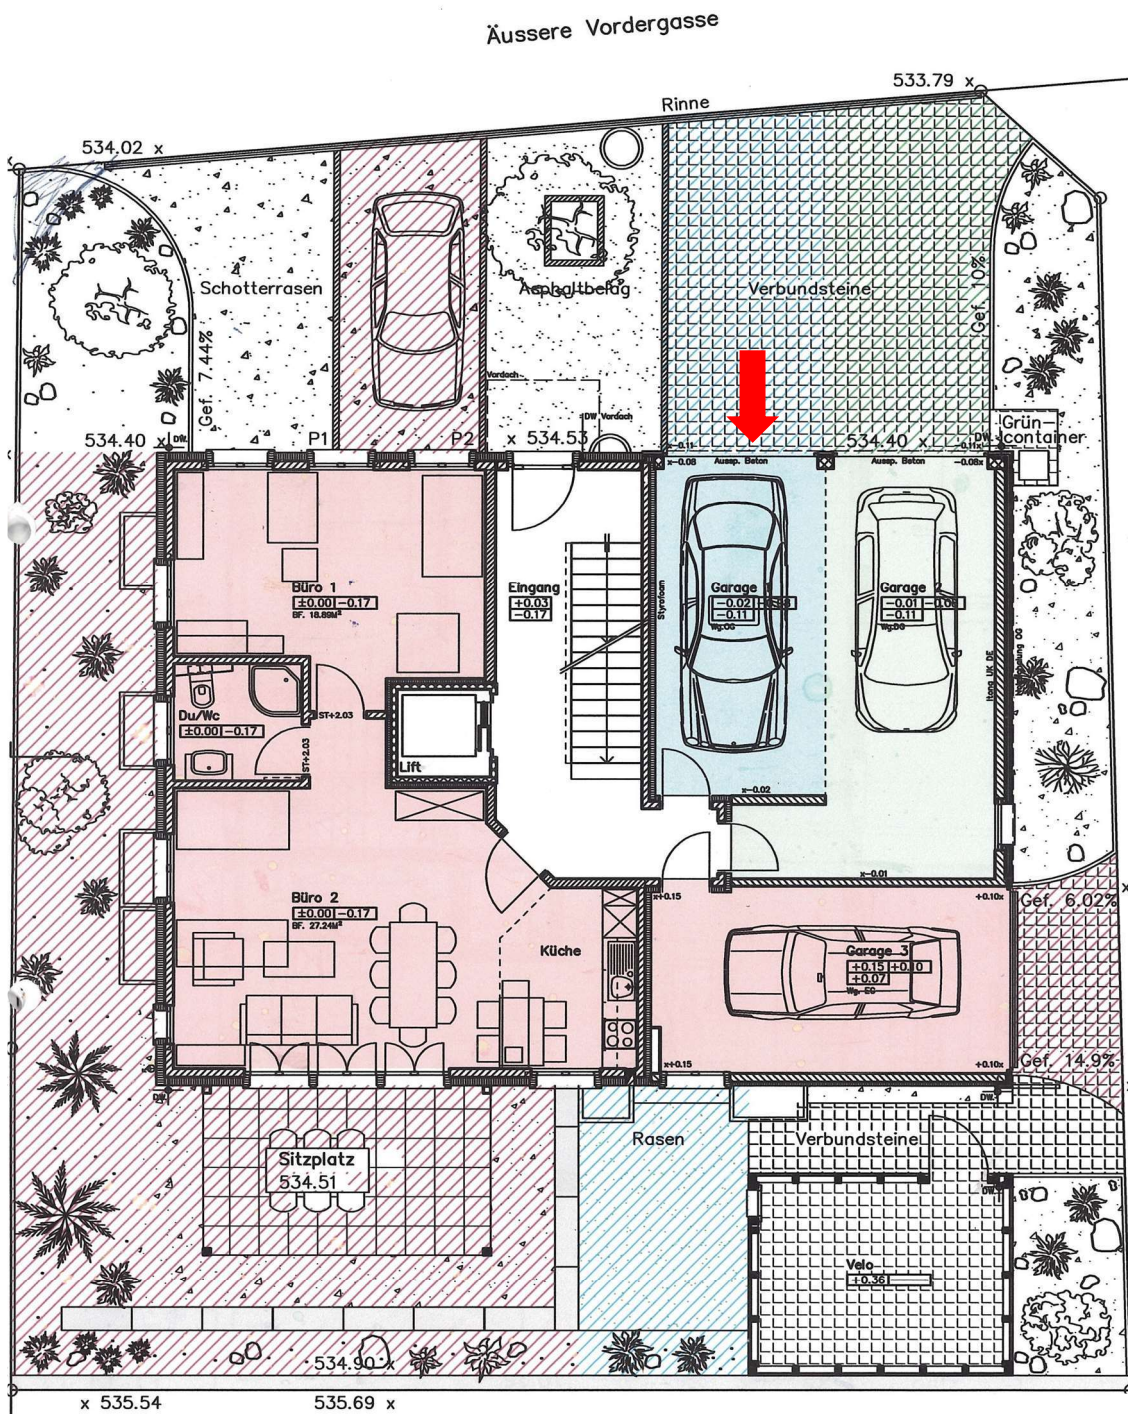


# Grundriss Erdgeschoss / Einzelgarage



Erdgeschoss 1.100  
Datum: 3.4.2008

# Grundriss Untergeschoss / Keller

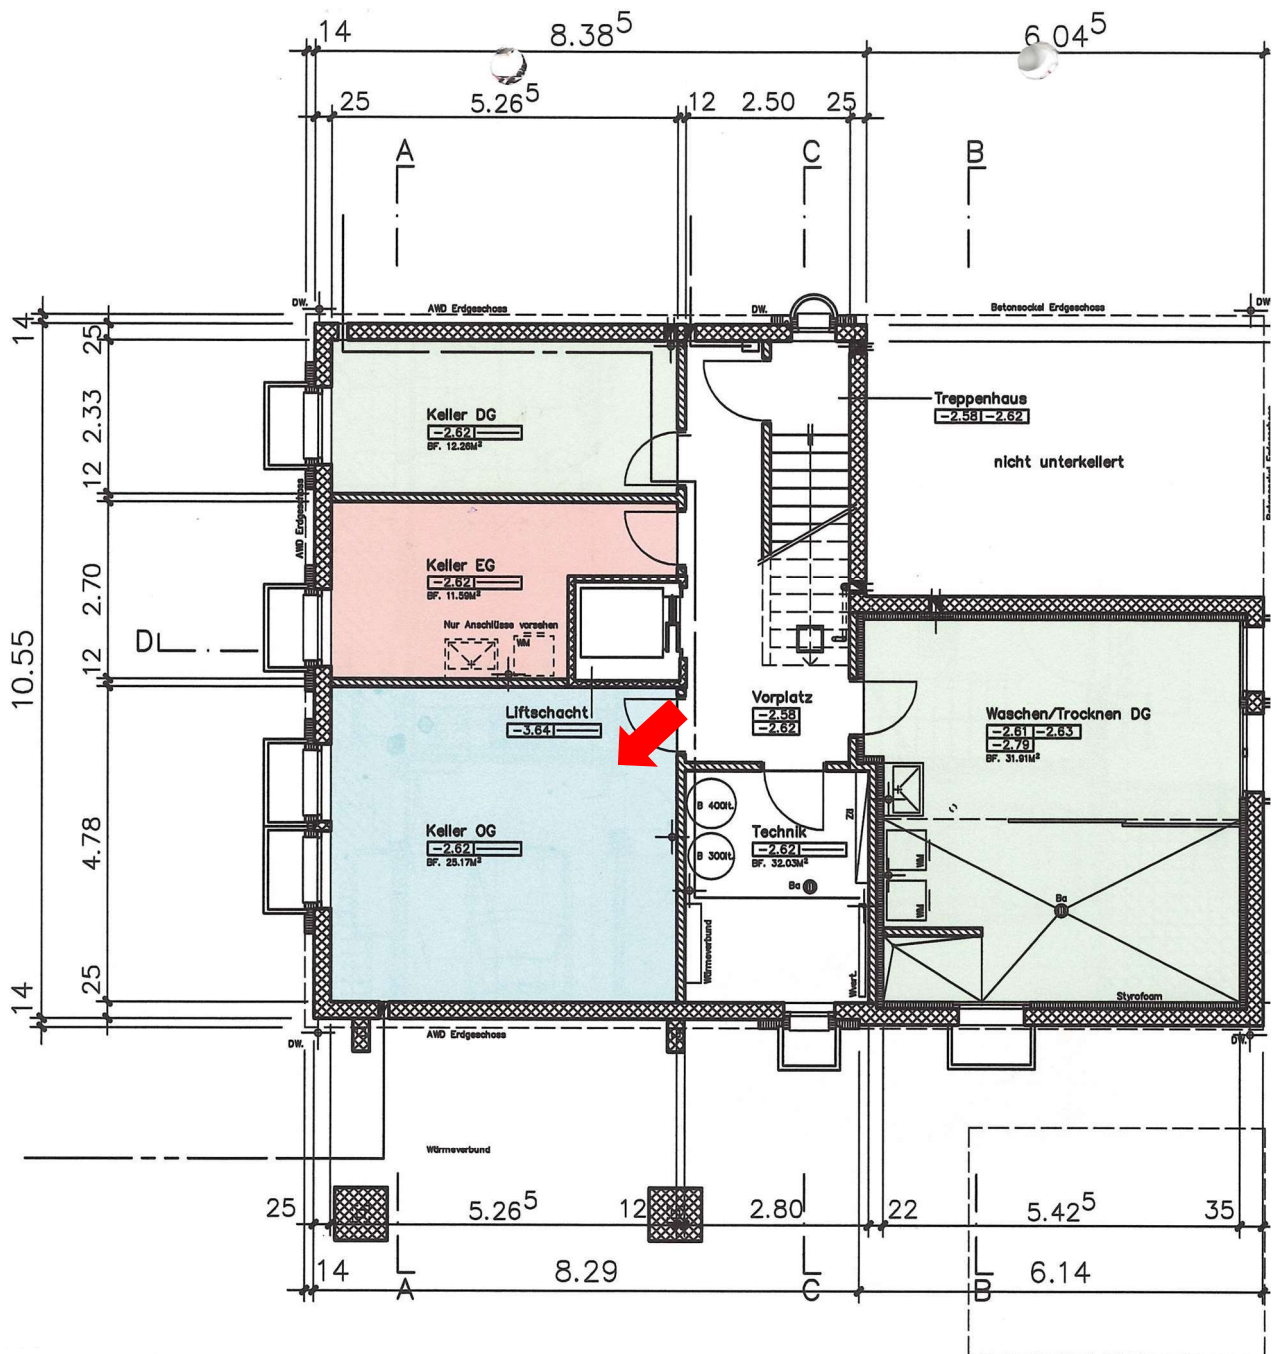

Untergeschoss 1:100  
Datum: 3.4.2008