


GRUNDRISS

HAUSTYP: A1, B1, C1

4. WOHNGESCHOSSE

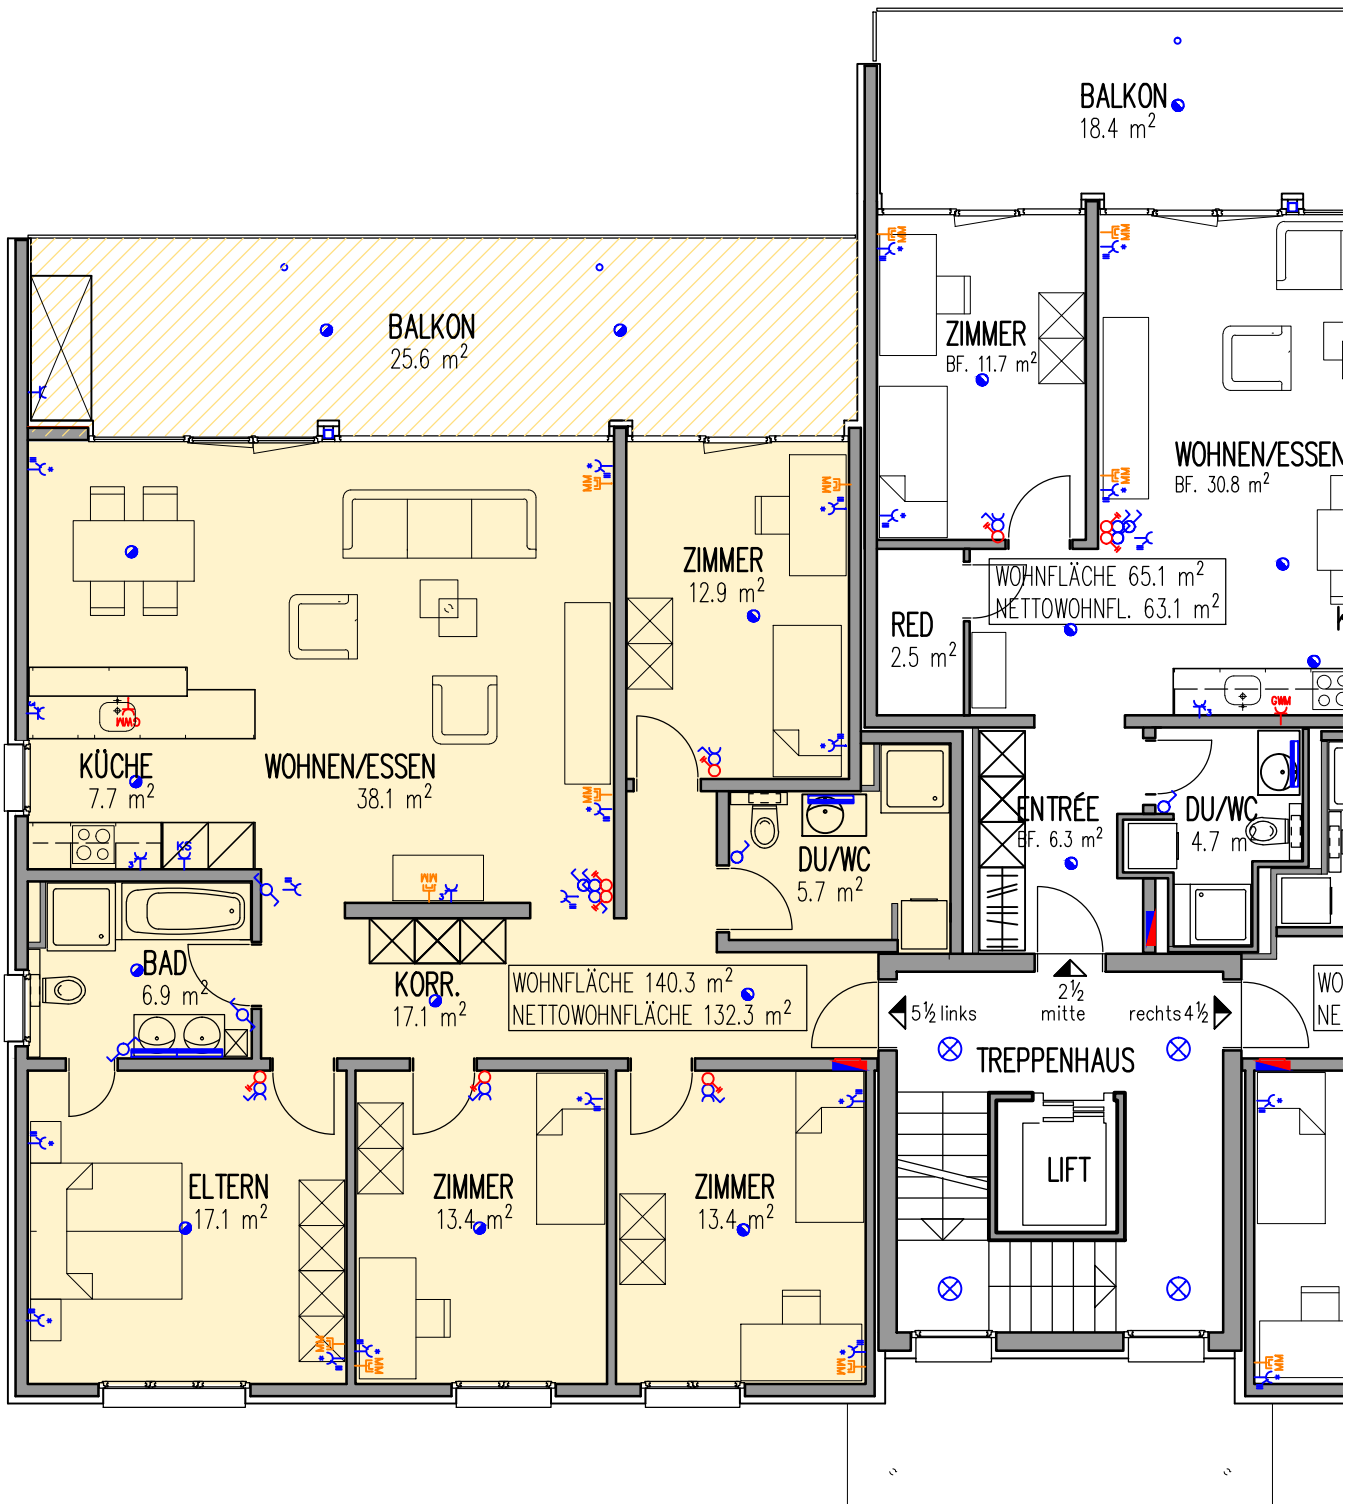

0m 1m 2m 3m 4m 5m 6m 7m

12-FAM.-HAUS	HAUSTYP A1, B1, C1	5610 WOHLN
GRUNDRISS	EG KINDERGARTEN / OG LINKS	5,5 ZIMMERWOHNUNG
HÜSSER GENERALBAU AG, OBEREBENESTR. 20, 5620 BREMGARTEN		