



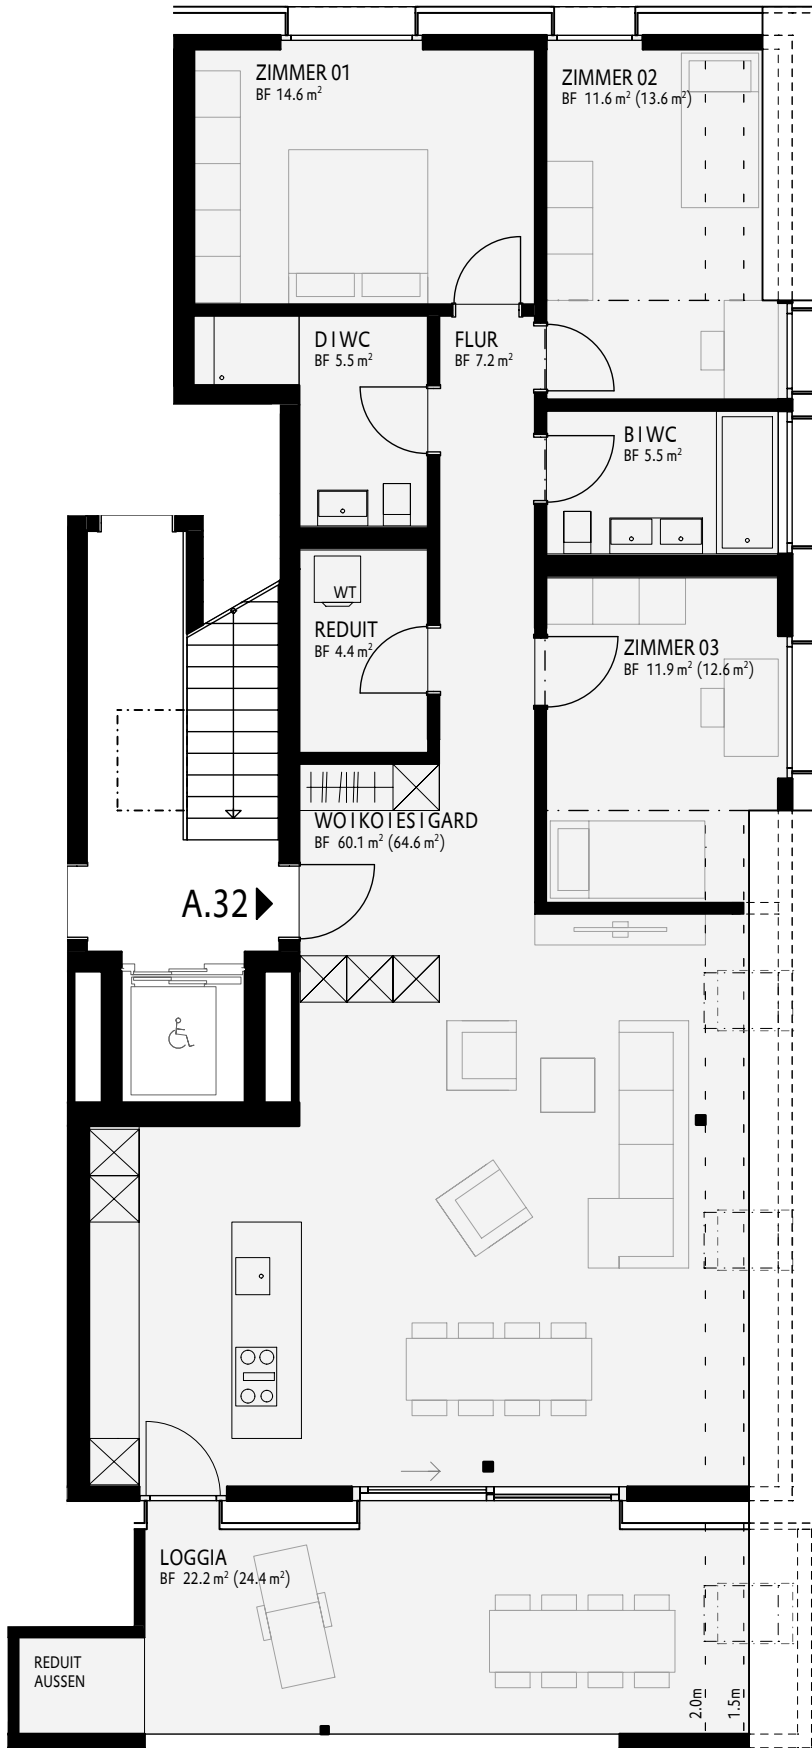

Wohnung A32

Wohnfläche 120.7 m² (127.9 m²)
 Loggia 22.1 m² (24.4 m²)
 Kaufpreis CHF 940'000

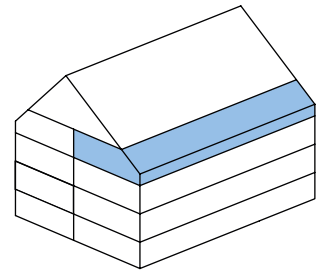

Masstab 1:100

Alle Angaben, Pläne, Zeichnungen usw. sind unverbindlich. Bei sämtlichen Flächenangaben handelt es sich um Circumasse, Flächen sind gerundet. Änderungen bleiben bis Bauvollendung vorbehalten.