


4 1/2 - ZIMMER-WOHNUNG
NR. C04 / C14 / C24 - NWF = 106m²

3 1/2 - ZIMMER-WOHNUNG
NR. C03 / C13 / C23 - NWF = 82,4m²

3 1/2 - ZIMMER-WOHNUNG
NR. C02 / C12 / C22 - NWF = 82m²

4 1/2 - ZIMMER-WOHNUNG
NR. C01 / C11 / C21 - NWF = 105,9m²

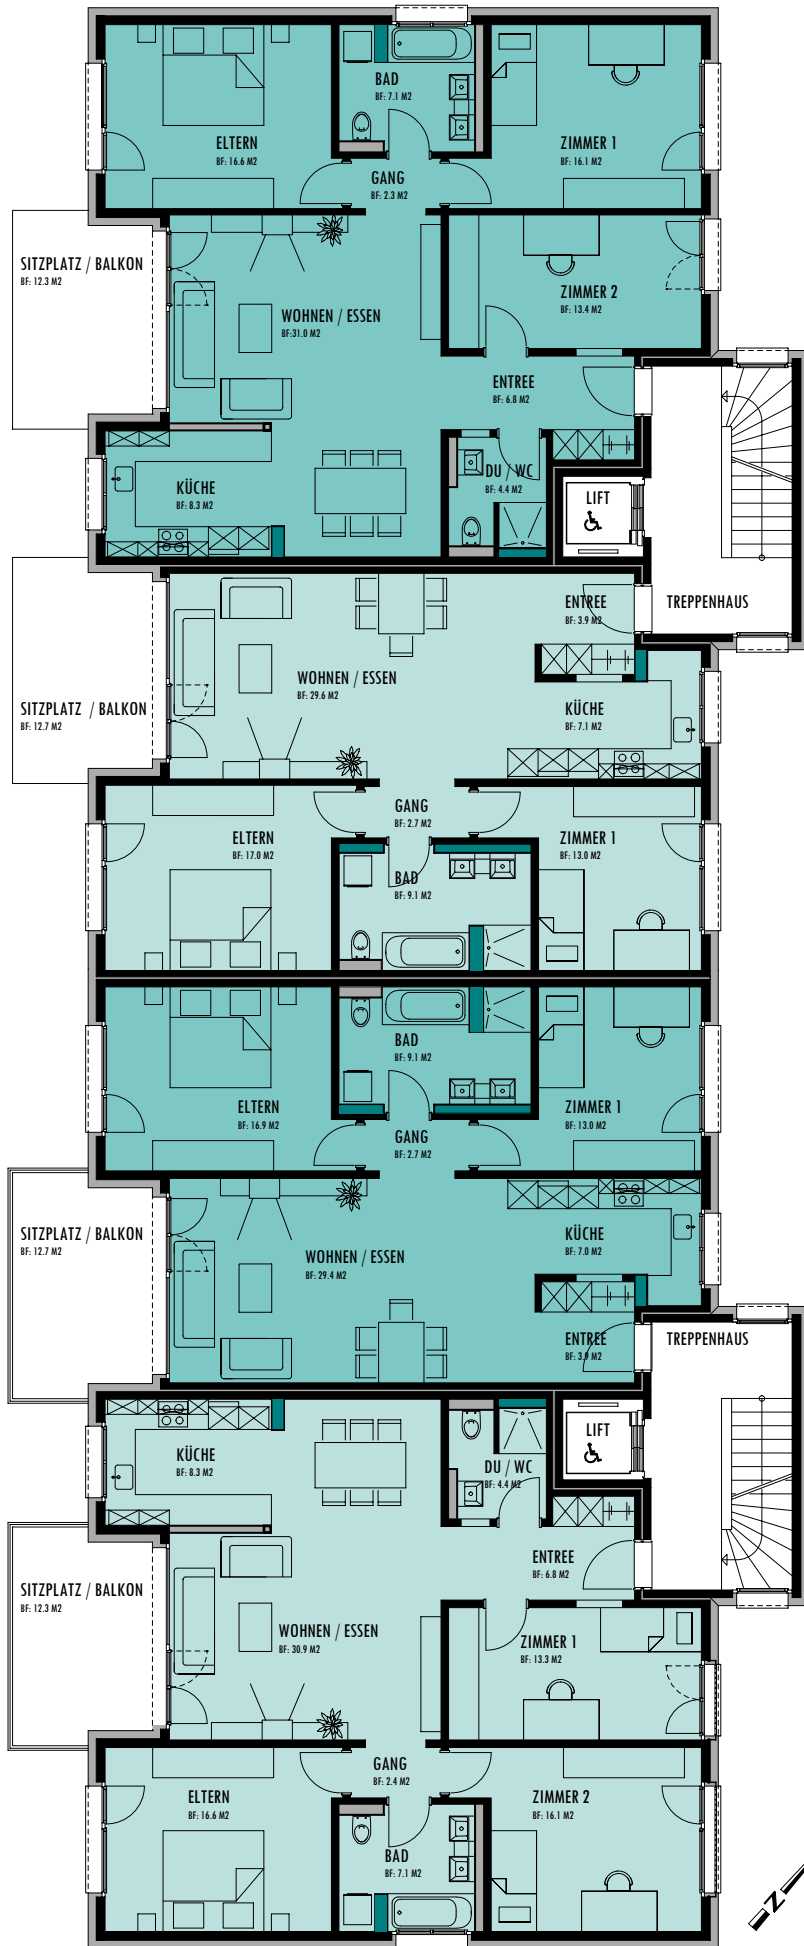

ERD-/OBERGESCHOSS

HAUS C - 1:150