
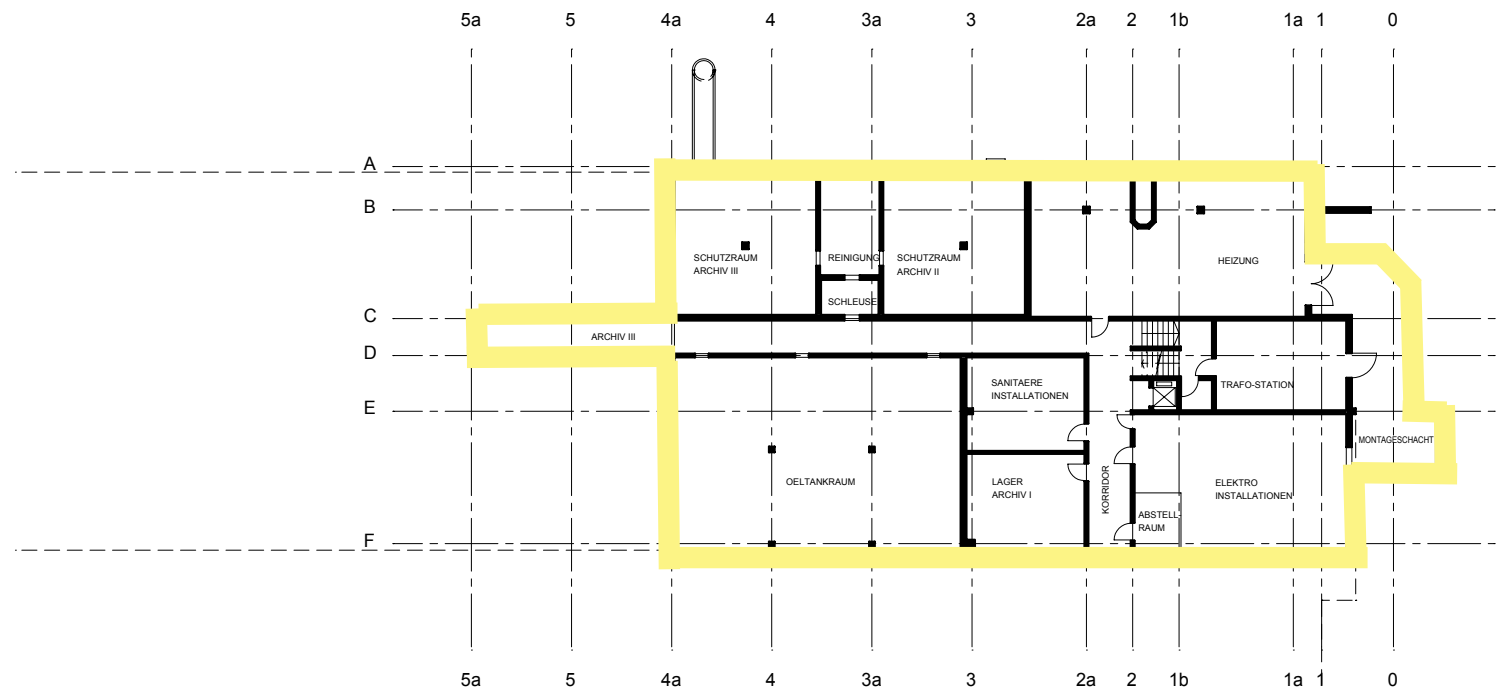


OBJEKT:
LAGERHALLE
WEIERACHERSTRASSE 12
8184 BACHENBÜLACH

BAUHERR:
SPECOGNA IMMOBILIEN+CO
c/o SPECOGNA BAU AG
LINDENSTRASSE 23
8302 KLOTEN

UNTERGESCHOSS_12

MST: 1:400
GEZ: MV
DAT: 31.07.2004
OBJ. NR: 9701_12
PLAN NR: 04
REV: 00.00.0000

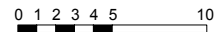

architektur  design

jürg specogna
lindenstrasse 23, postfach
ch-8302 kloten
t 01 804 40 44 / f 01 804 40 51
info@aundd.ch
www.aundd.ch


OBJEKT:
 LAGERHALLE
 WEIERACHERSTRASSE 12
 8184 BACHENBÜLACH

BAUHERR:
 SPECOGNA IMMOBILIEN+CO
 c/o SPECOGNA BAU AG
 LINDENSTRASSE 23
 8302 KLOTEN

ZWISCHENGESCHOSS +
 ERDGESCHOSS_12

MST: 1:400
 GEZ: MV
 DAT: 31.07.2004
 OBJ. NR: 9701_12
 PLAN NR: 07
 REV: 00.00.0000

0 1 2 3 4 5 10

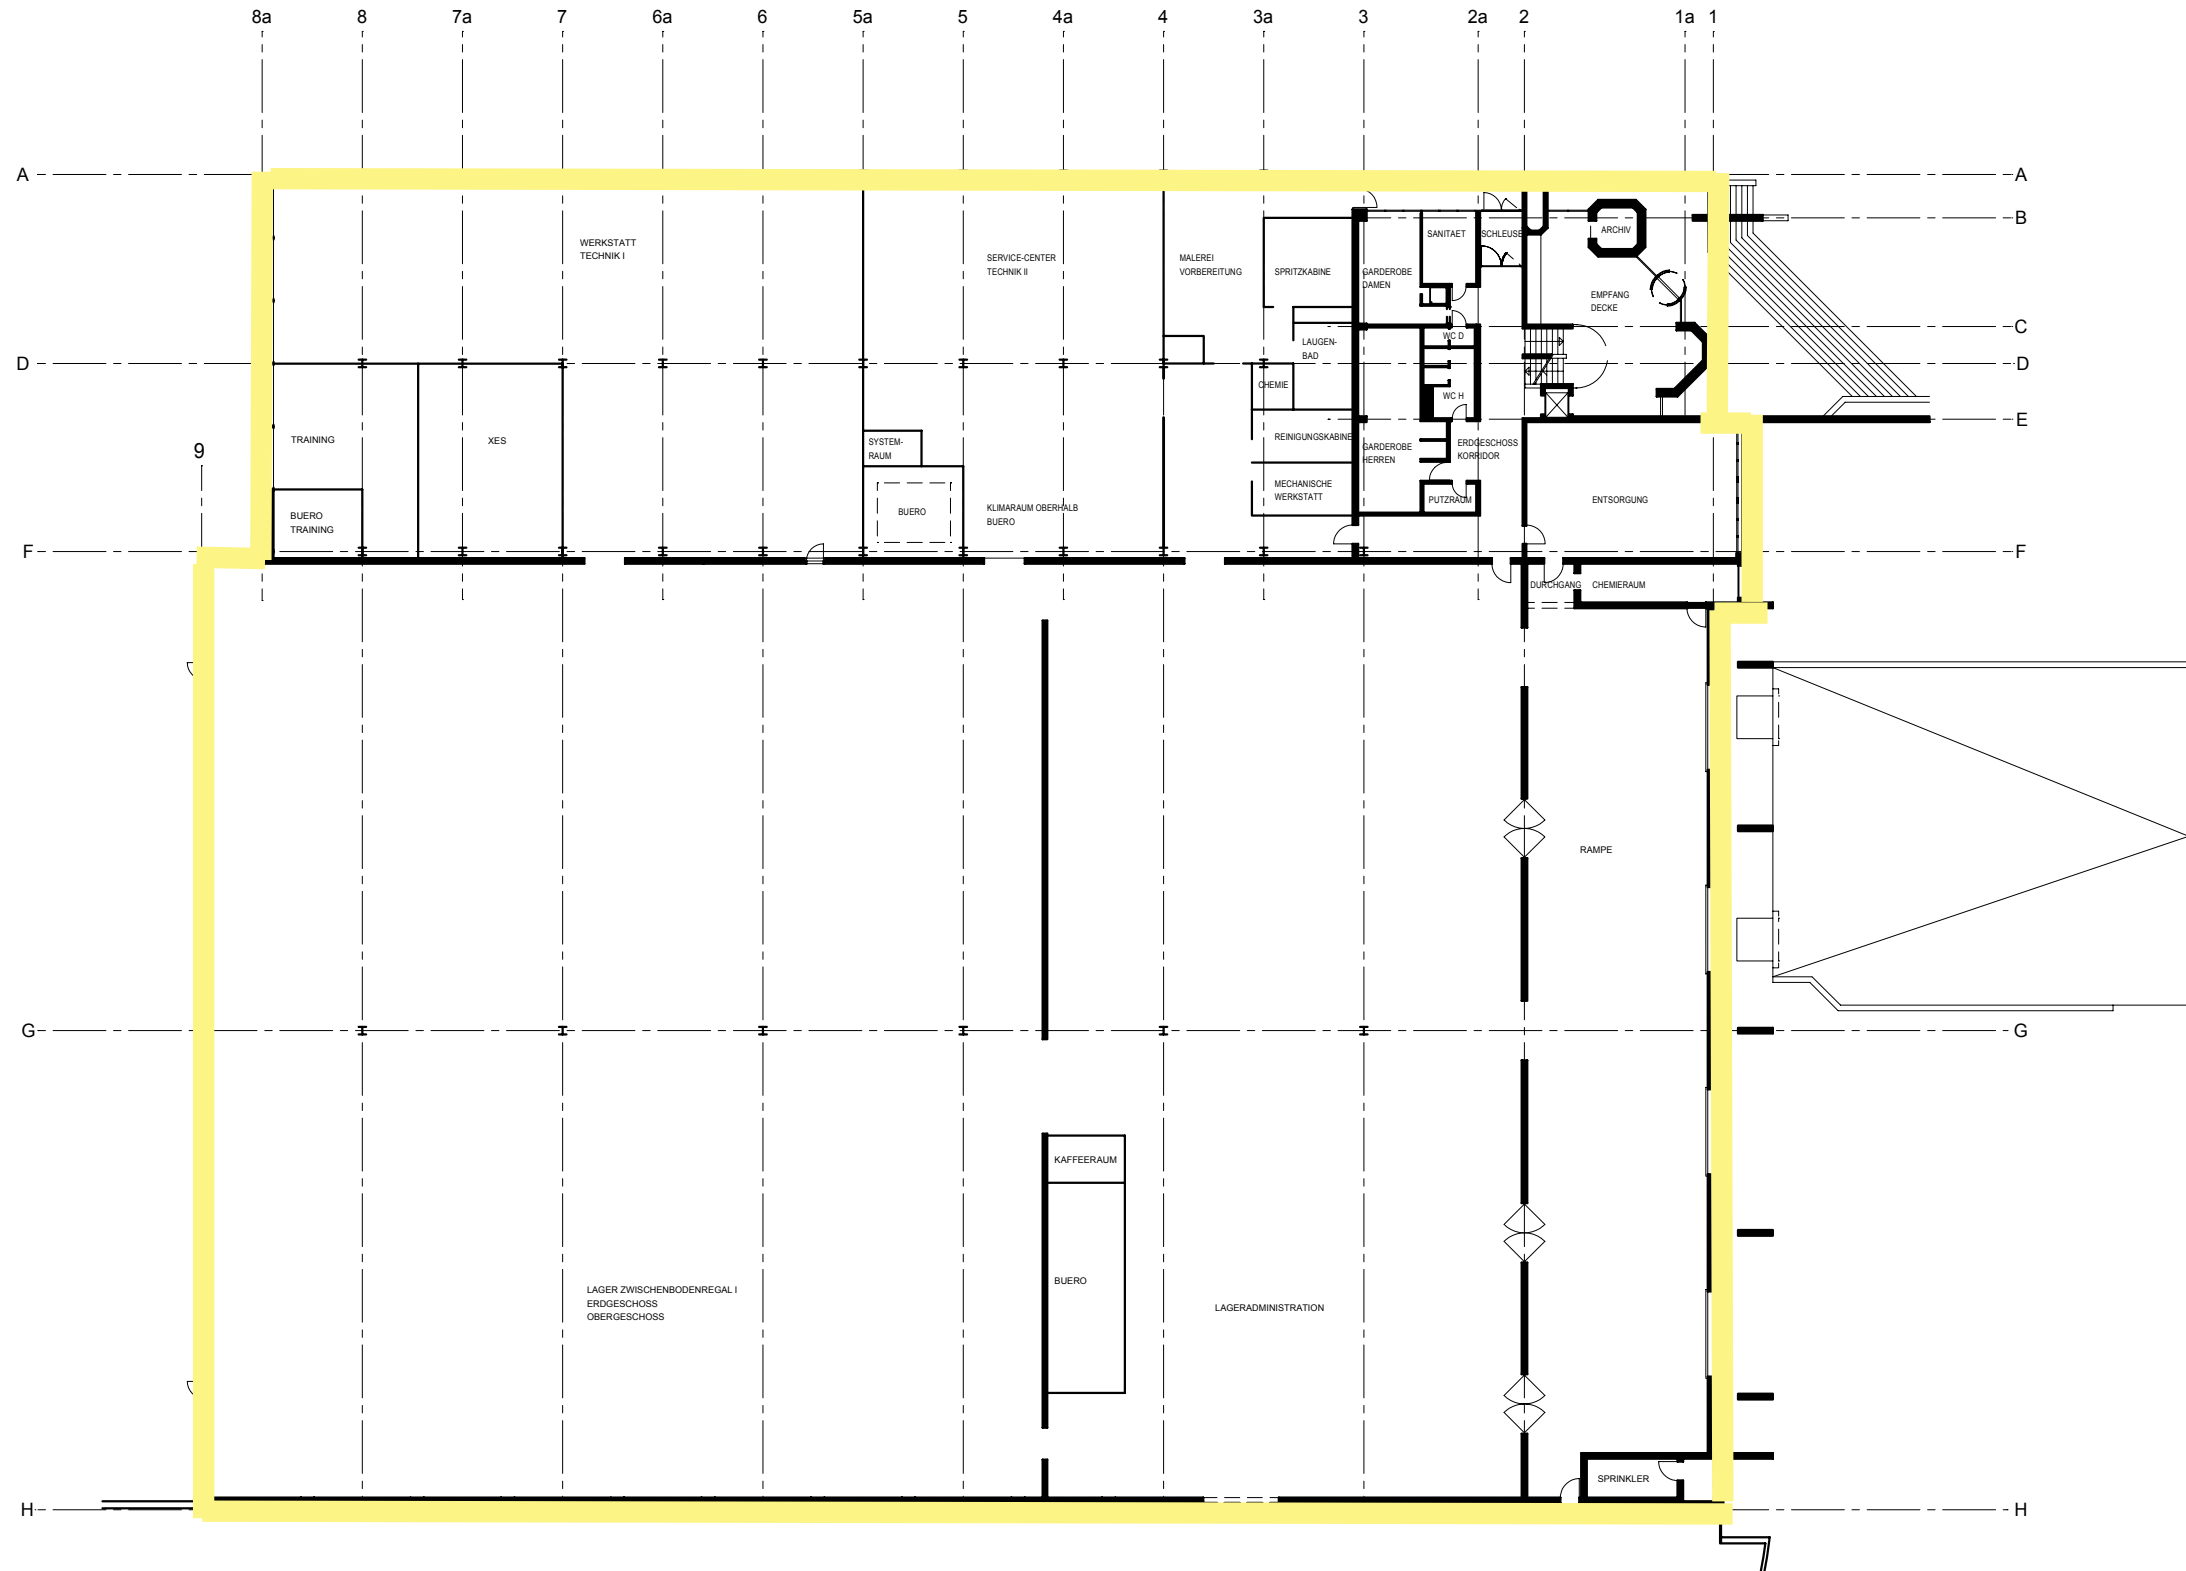

architektur **design**
 jürg specogna
 lindenstrasse 23, postfach
 ch-8302 kloten
 t 01 804 40 44 / f 01 804 40 51
 info@aundd.ch
 www.aundd.ch

OBJEKT:
LAGERHALLE
WEIERACHERSTRASSE 12
8184 BACHENBÜLACH

BAUHERR:
SPECOGNA IMMOBILIEN+CO
c/o SPECOGNA BAU AG
LINDENSTRASSE 23
8302 KLOTEN

ZWISCHENGESCHOSS +
OBERGESCHOSS_12


MST: 1:400
GEZ: MV
DAT: 31.07.2004
OBJ. NR: 9701_12
PLAN NR: 10
REV: 00.00.0000

0 1 2 3 4 5 10


architektur design

jürg specogna
lindenstrasse 23, postfach
ch-8302 kloten
t 01 804 40 44 / f 01 804 40 51
info@aundd.ch
www.aundd.ch

ZWISCHENGESCHOSS

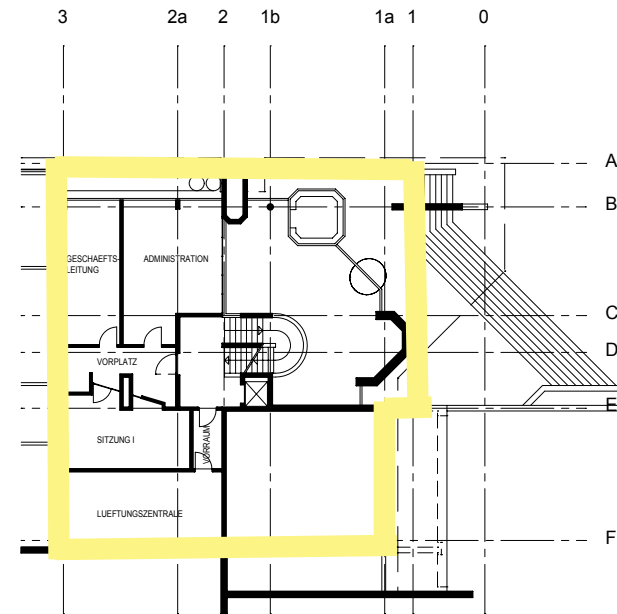

OBERGESCHOSS

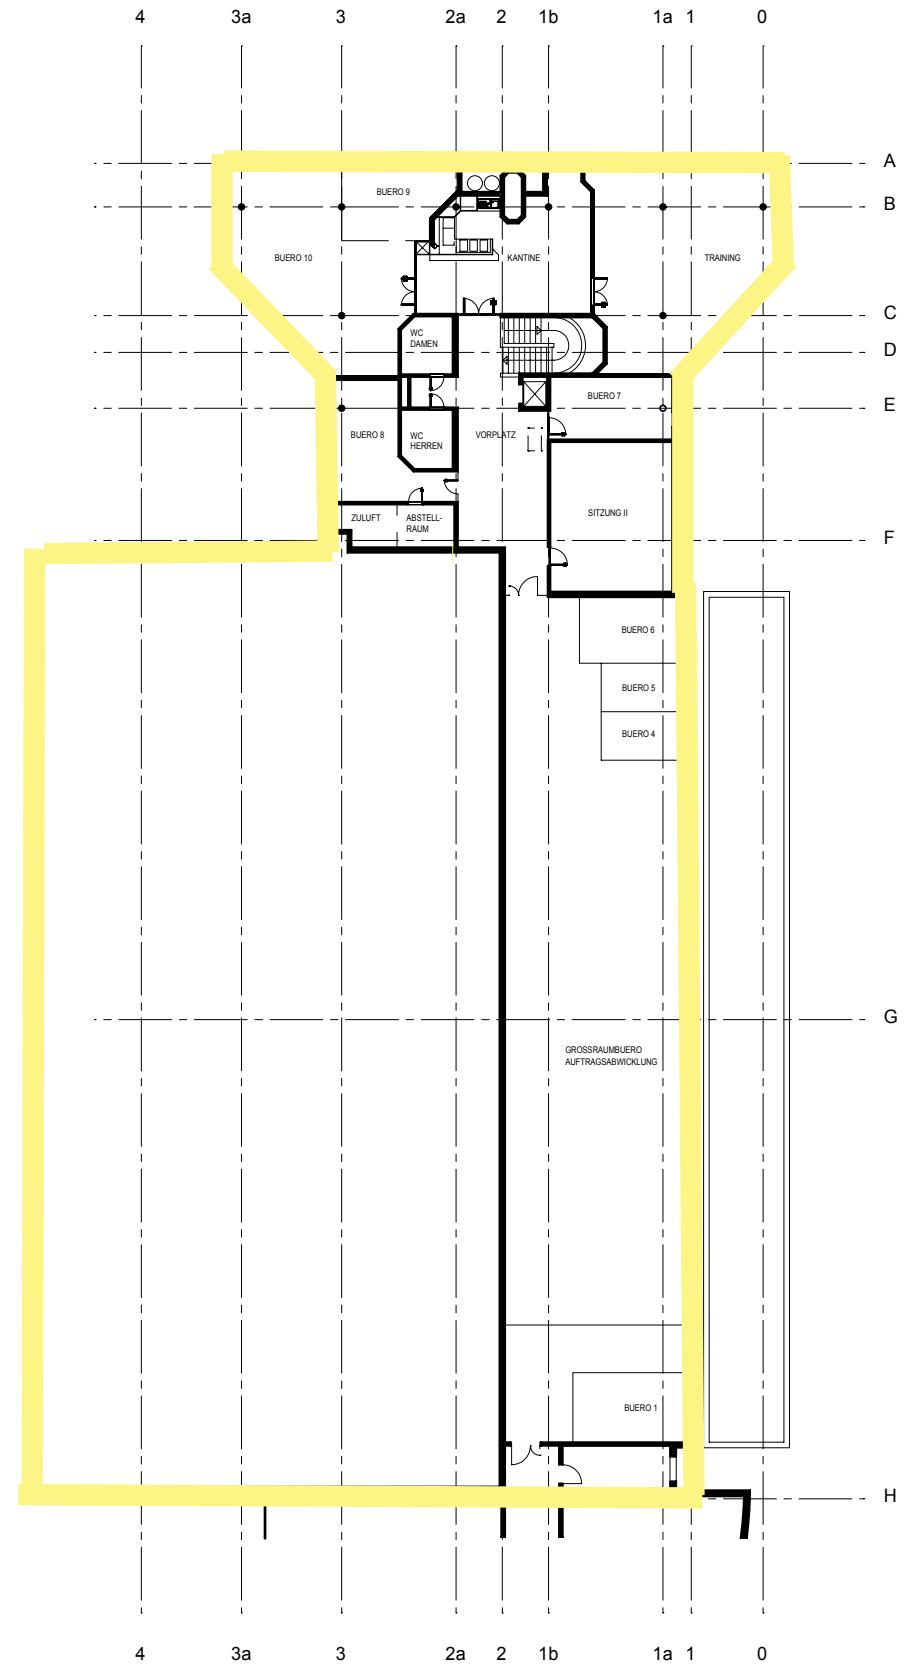


OBJEKT:
LAGERHALLE
WEIERACHERSTRASSE 12
8184 BACHENBÜLACH

BAUHERR:
SPECOGNA IMMOBILIEN+CO
c/o SPECOGNA BAU AG
LINDENSTRASSE 23
8302 KLOTEN

1. UNTERGESCHOSS_14

MST: 1:400
GEZ: MV
DAT: 31.07.2004
OBJ. NR: 9701_14
PLAN NR: 05
REV: 00.00.0000

0 1 2 3 4 5 10

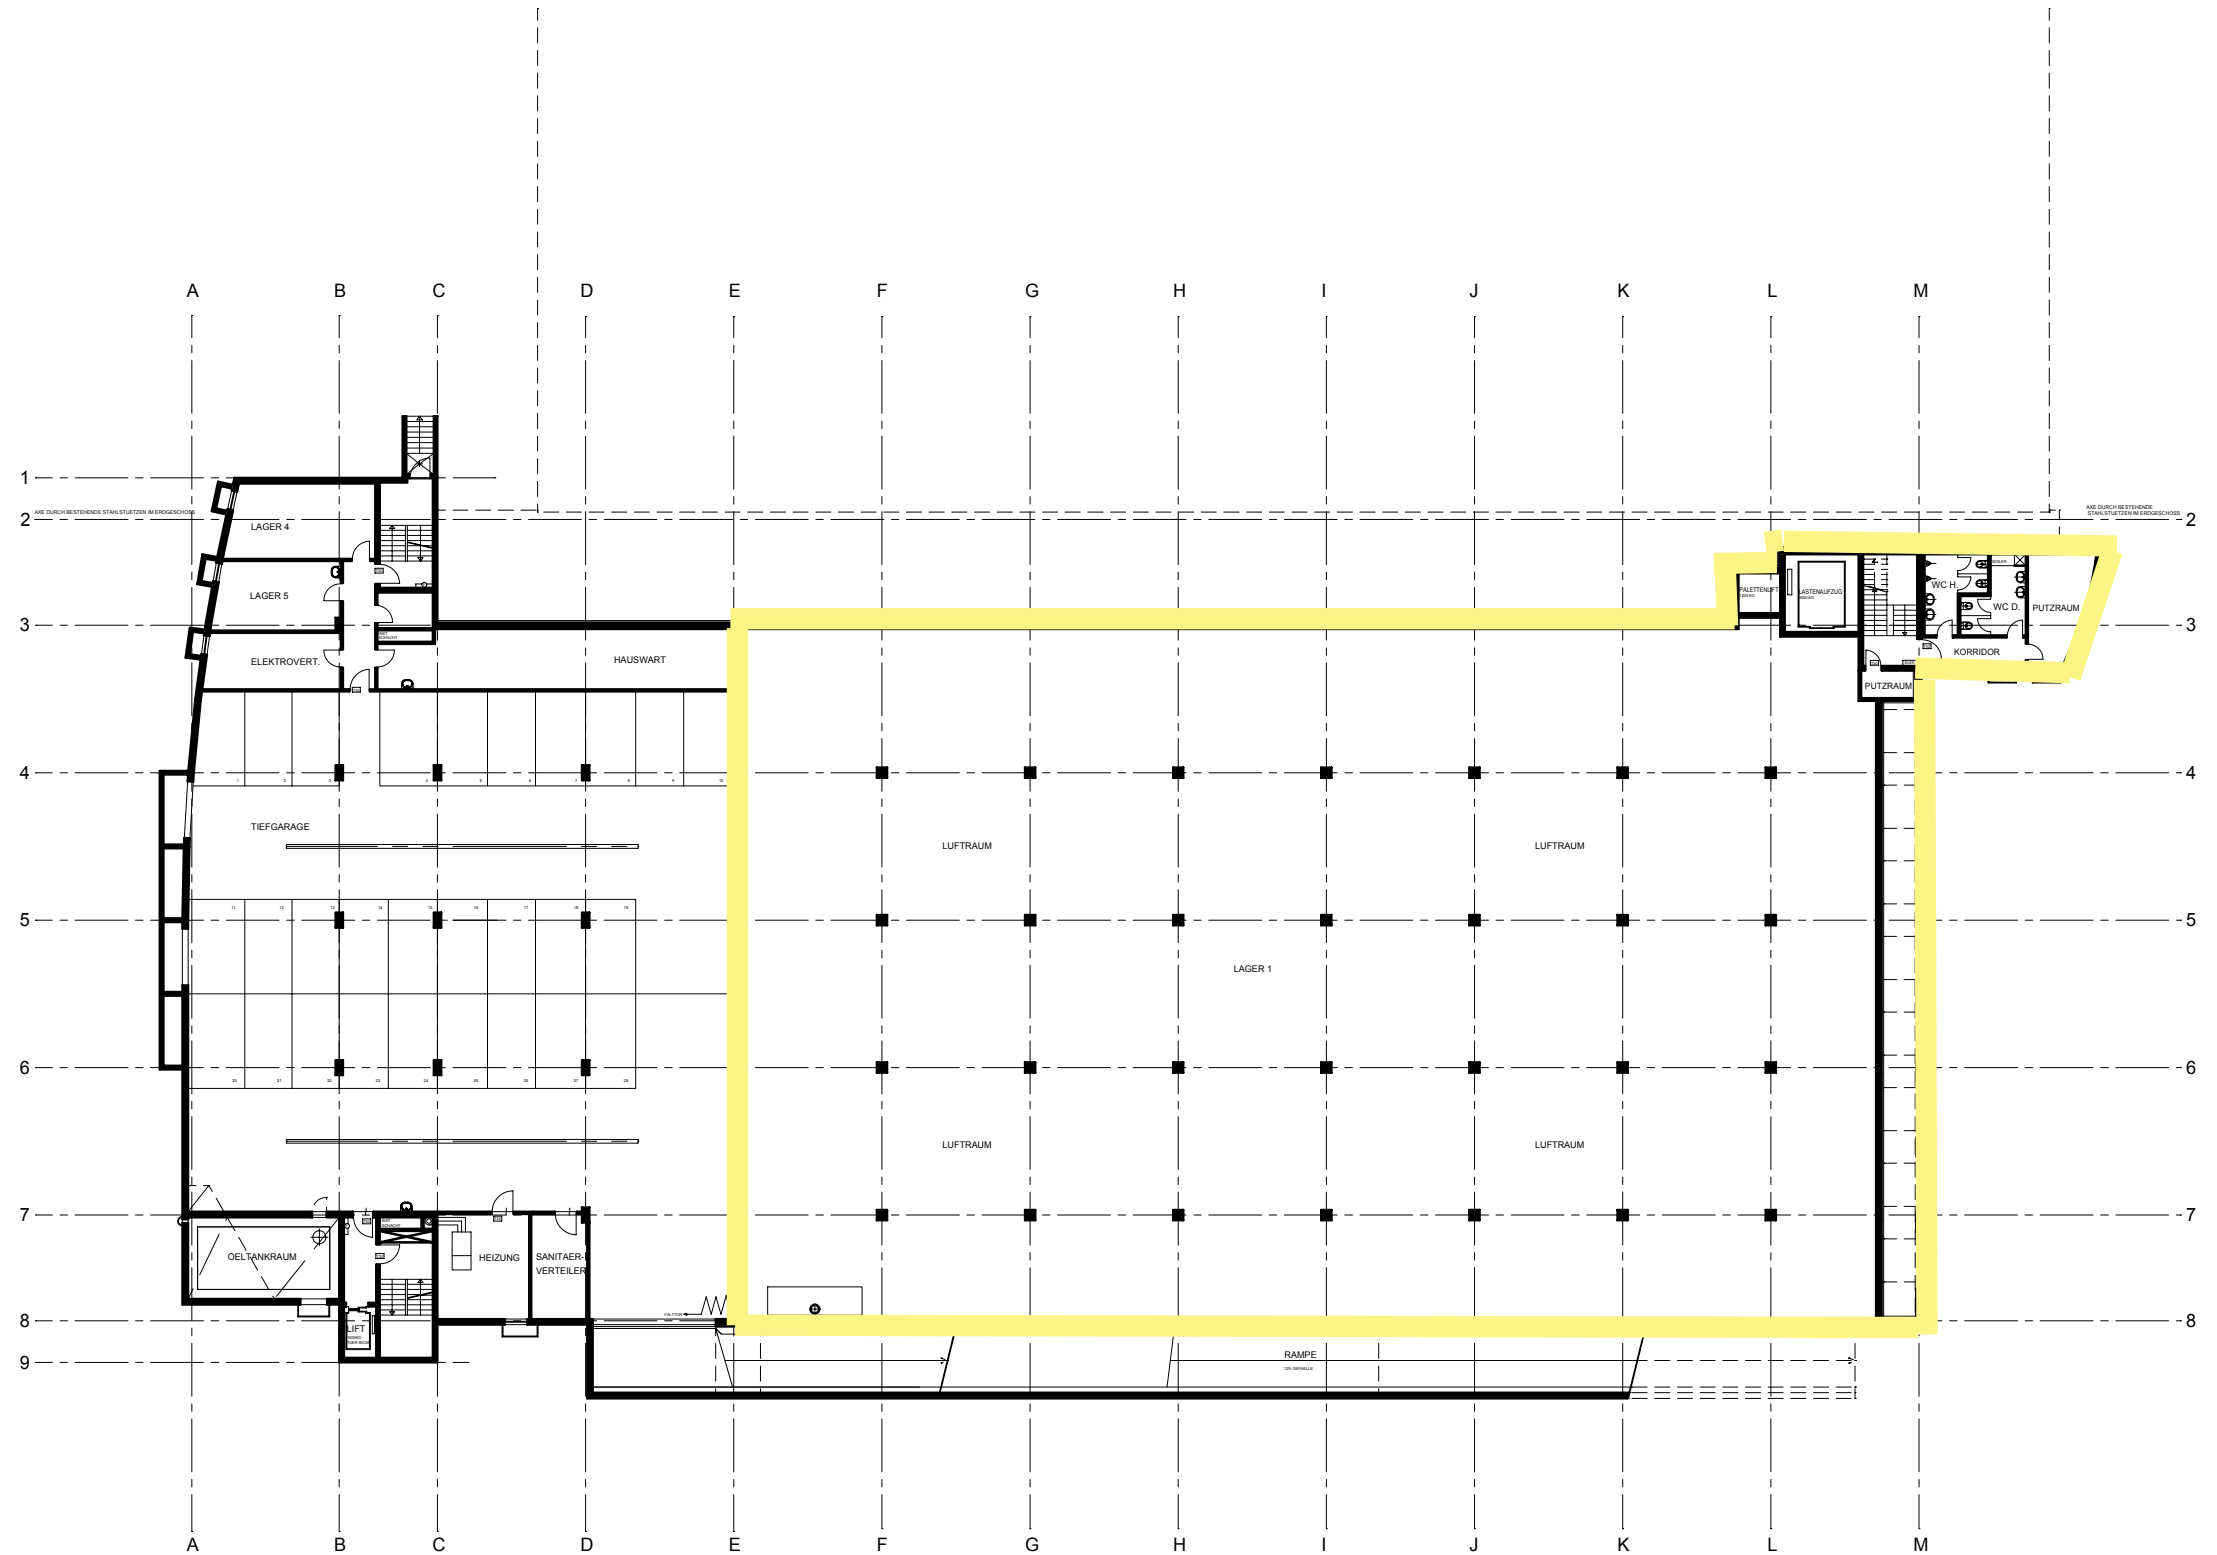

architektur design

jürg specogna
lindenstrasse 23, postfach
ch-8302 kloten
t 01 804 40 44 / f 01 804 40 51
info@aundd.ch
www.aundd.ch


OBJEKT:
LAGERHALLE
WEIERACHERSTRASSE 12
8184 BACHENBÜLACH

BAUHERR:
SPECOGNA IMMOBILIEN+CO
c/o SPECOGNA BAU AG
LINDENSTRASSE 23
8302 KLOTEN

2. UNTERGESCHOSS_14

MST: 1:400
GEZ: MV
DAT: 31.07.2004
OBJ. NR: 9701_14
PLAN NR: 02
REV: 00.00.0000

0 1 2 3 4 5 10

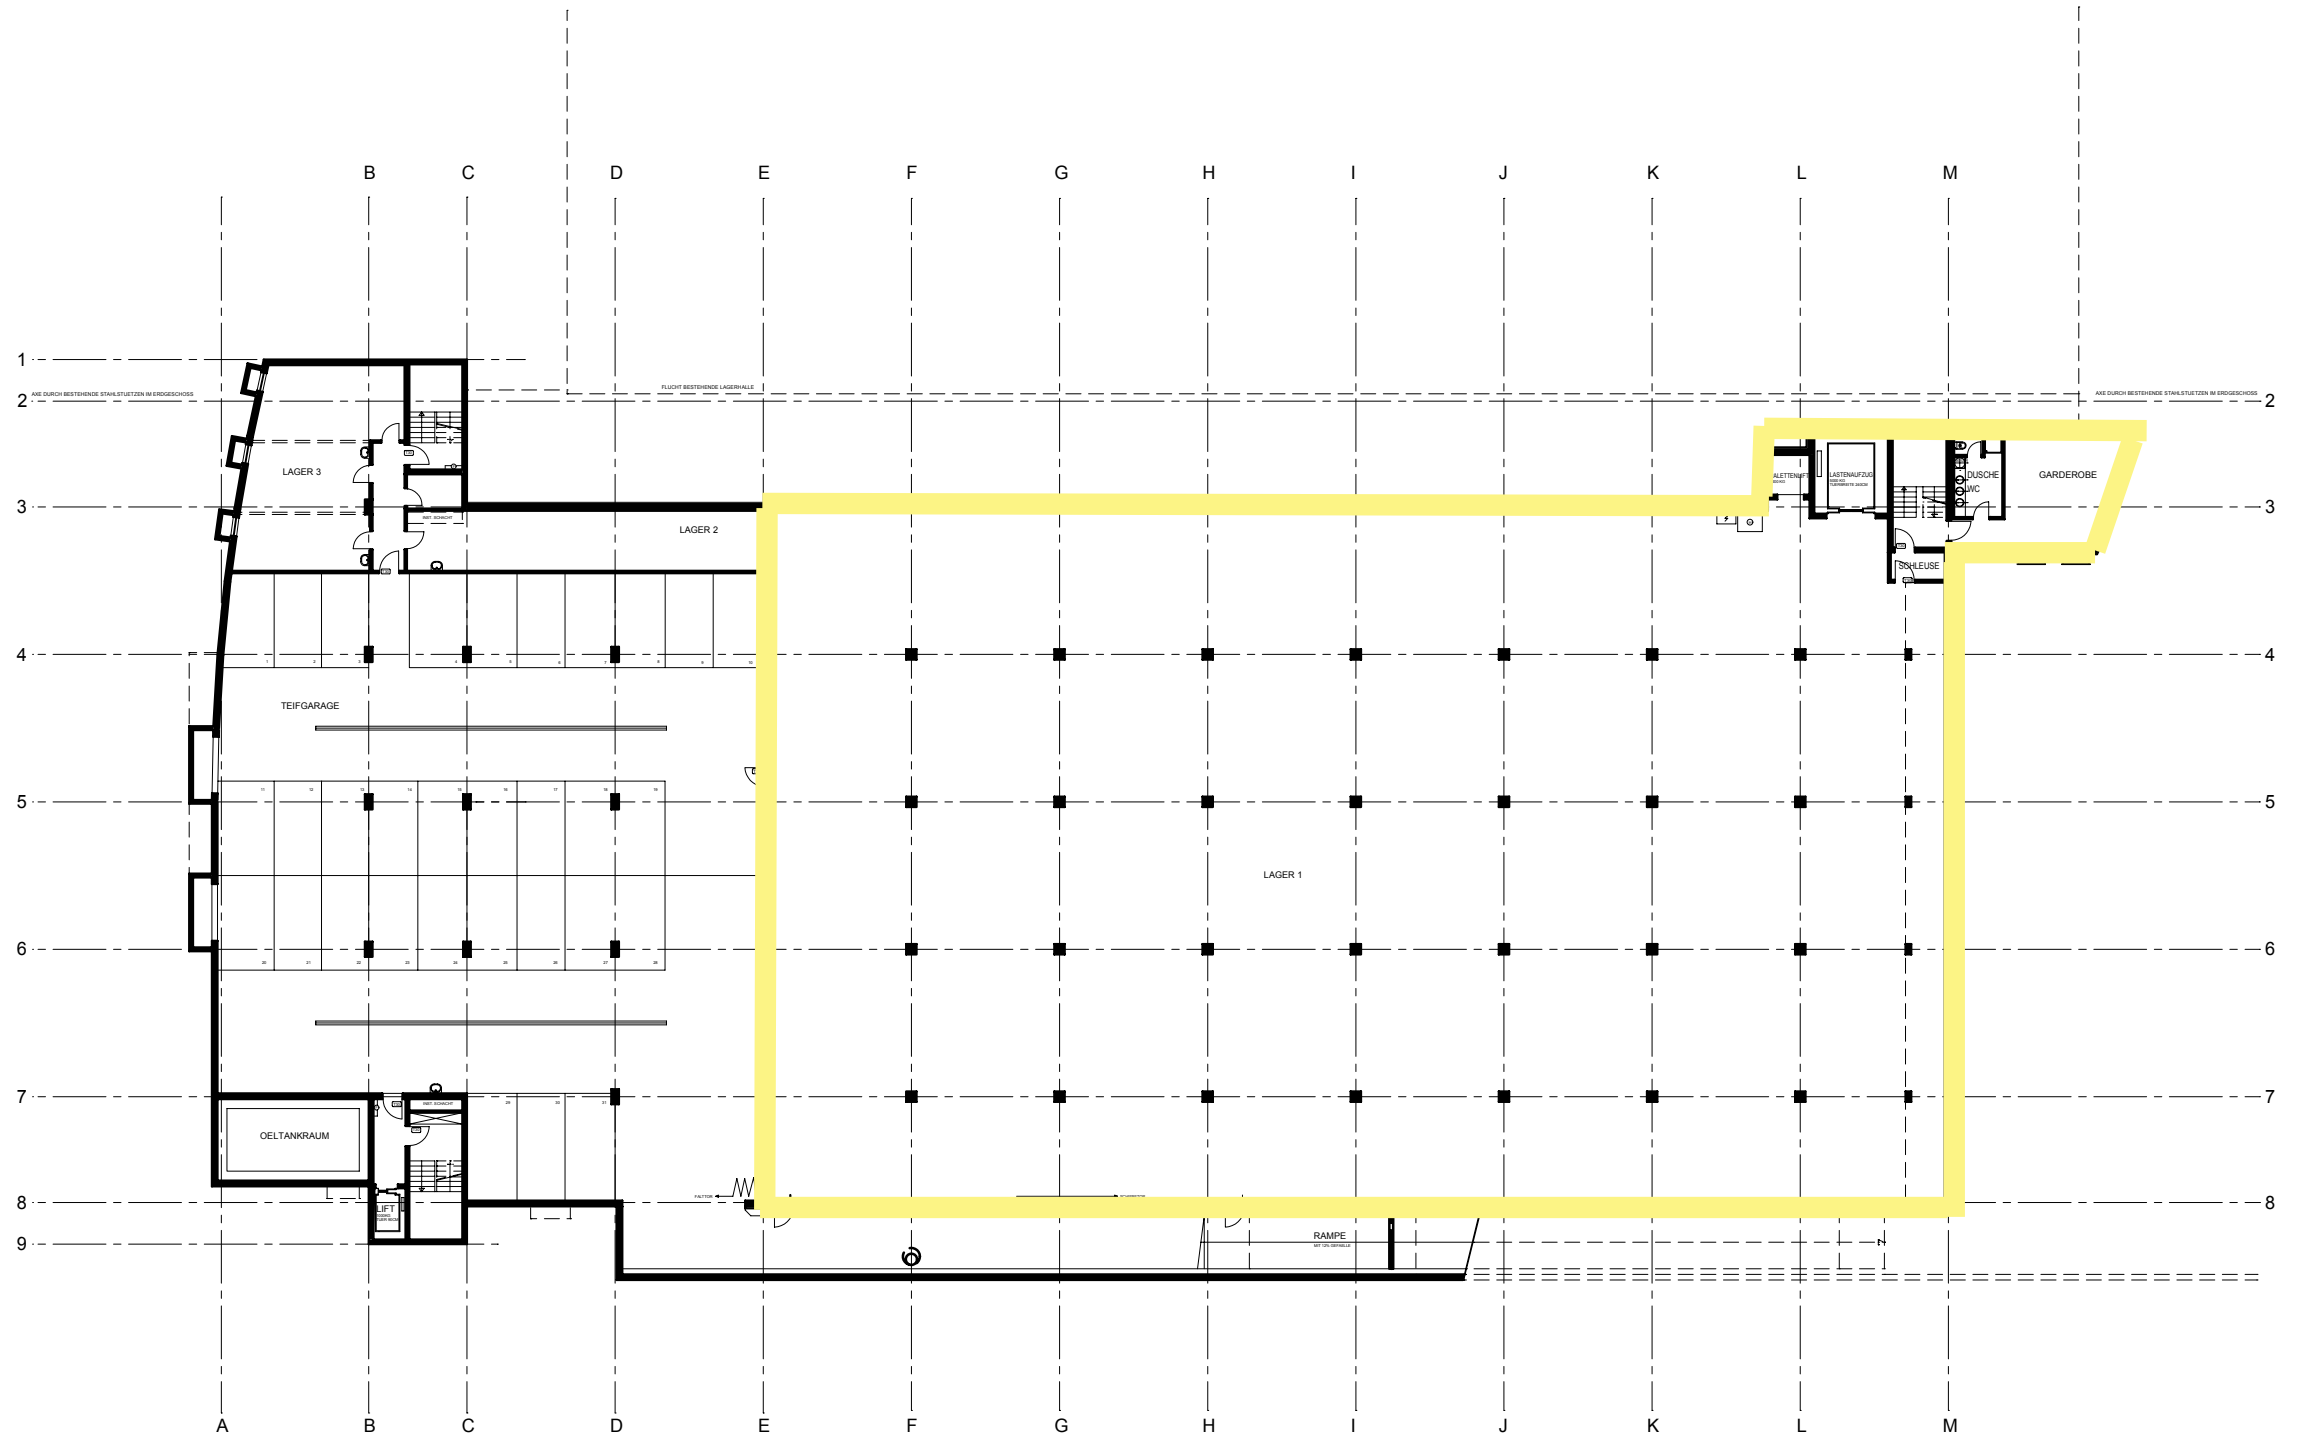

architektur  design

jürg specogna
lindenstrasse 23, postfach
ch-8302 kloten
t 01 804 40 44 / f 01 804 40 51
info@aundd.ch
www.aundd.ch


OBJEKT:
BÜROGEBÄUDE UND
ERWEITERUNG LAGERHALLE
WEIERACHERSTRASSE 12
8184 BACHENBÜLACH

BAUHERR:
SPECOGNA IMMOBILIEN+CO
c/o SPECOGNA BAU AG
LINDENSTRASSE 23
8302 KLOTEN

ERDGESCHOSS_14

MST: 1:400
GEZ: MV
DAT: 31.07.2004
OBJ. NR: 9701_14
PLAN NR: 08
REV: 00.00.0000

0 1 2 3 4 5 10

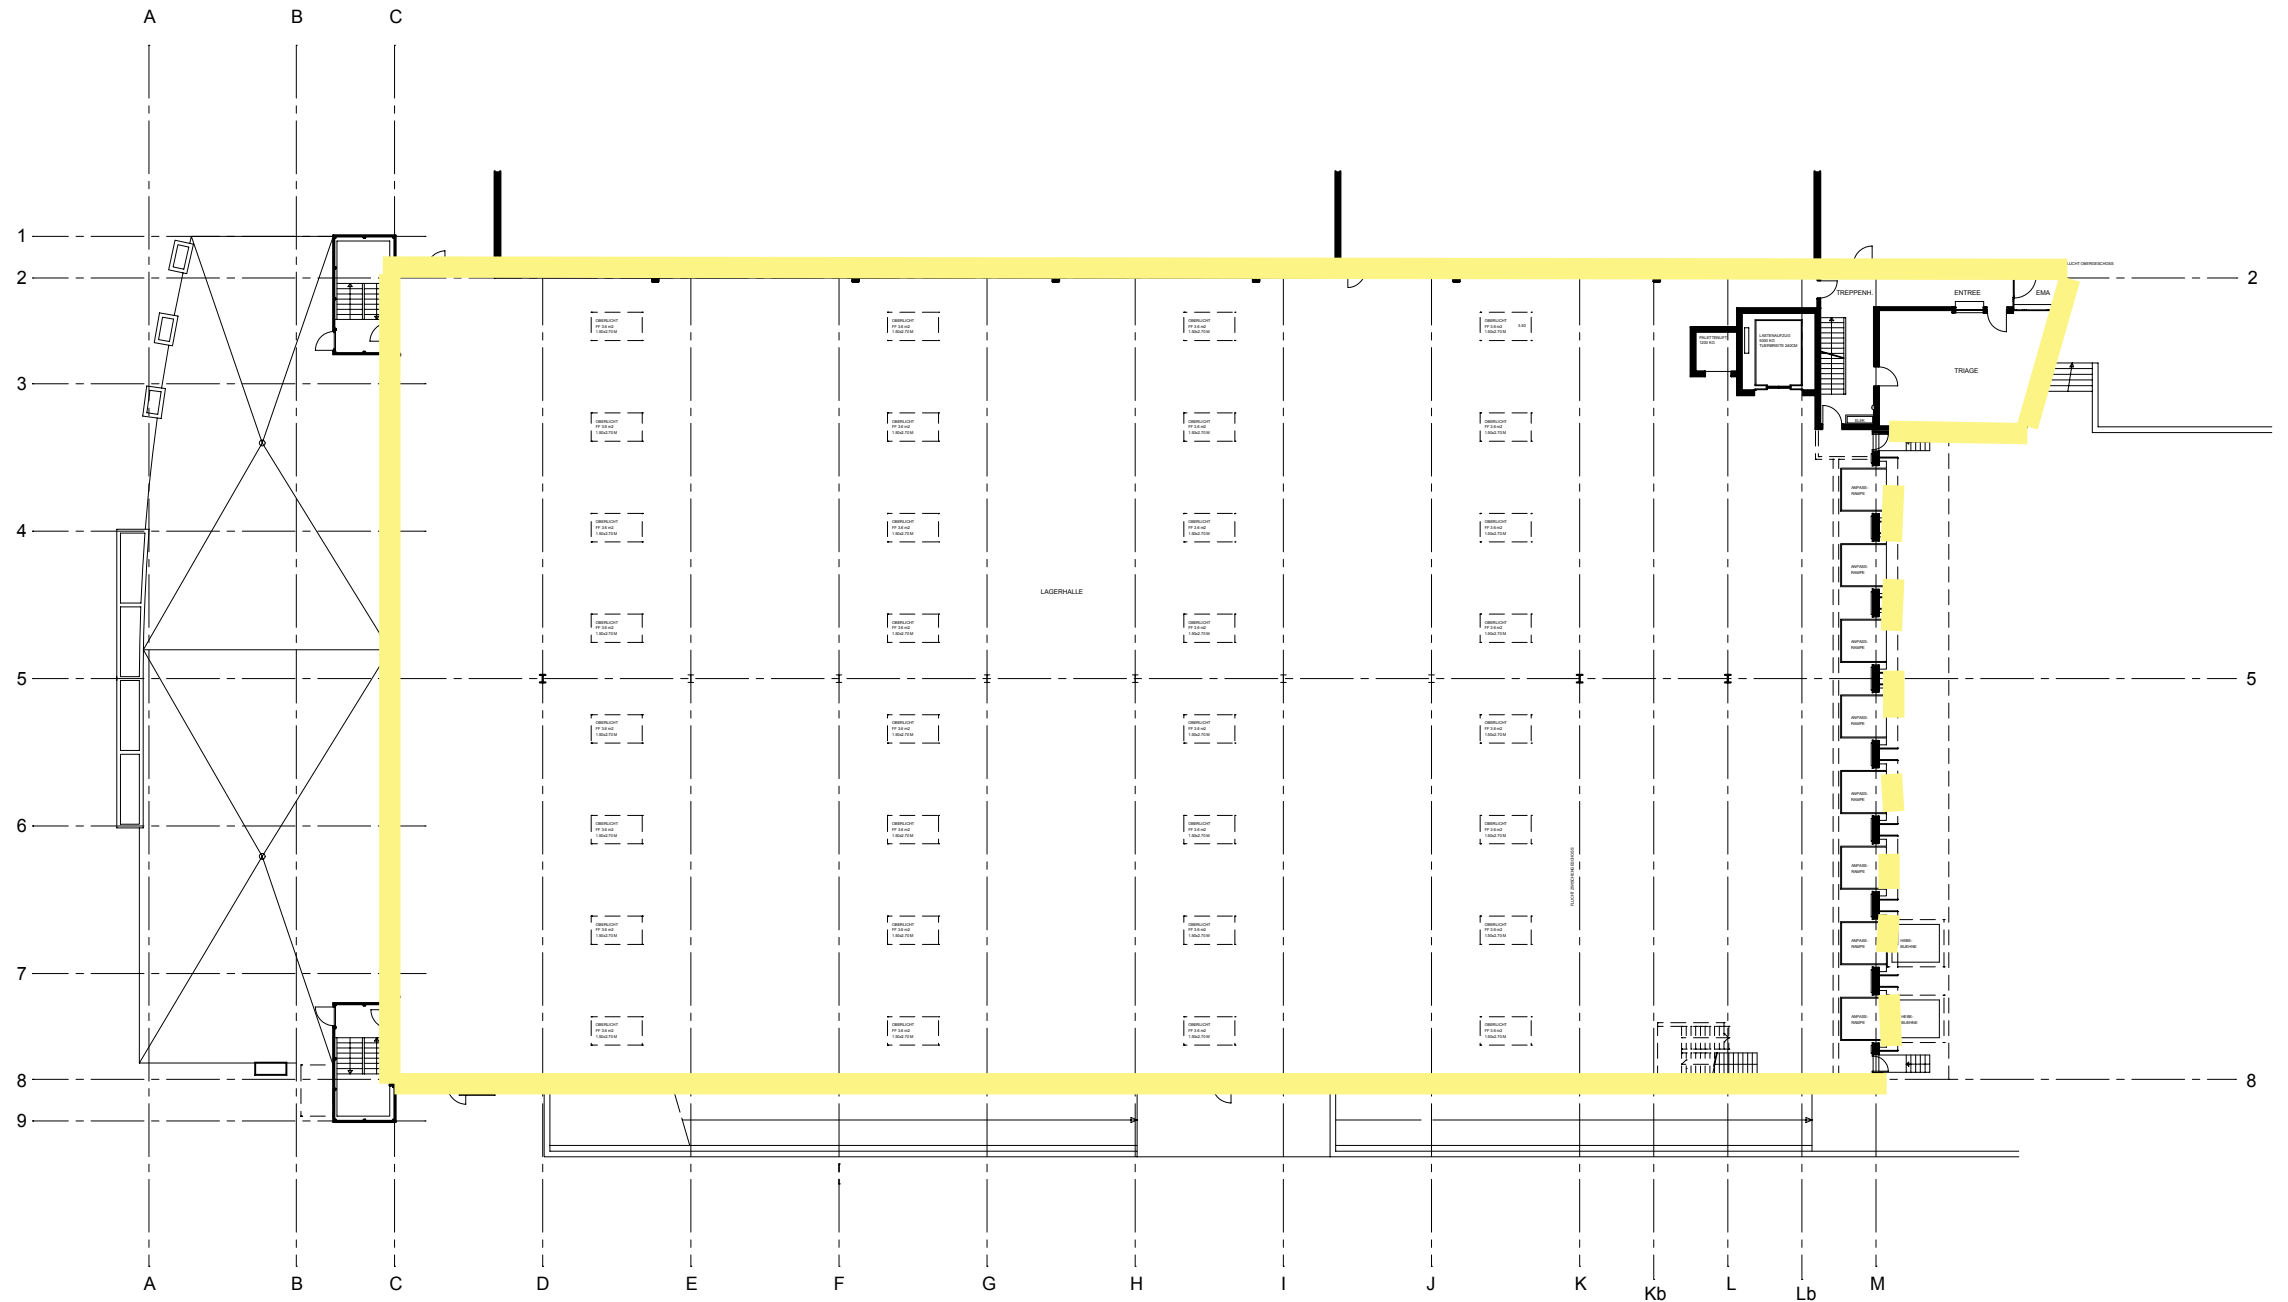

architektur  design

jürg specogna
lindenstrasse 23, postfach
ch-8302 kloten
t 01 804 40 44 / f 01 804 40 51
info@aundd.ch
www.aundd.ch

OBJEKT:
LAGERHALLE
WEIERACHERSTRASSE 12
8184 BACHENBÜLACH

BAUHERR:
SPECOGNA IMMOBILIEN+CO
c/o SPECOGNA BAU AG
LINDENSTRASSE 23
8302 KLOTEN

ZWISCHENGESCHOSS +
OBERGESCHOSS_14 +
DACHAUFBAU


MST: 1:400
GEZ: MV
DAT: 31.07.2004
OBJ. NR: 9701_14
PLAN NR: 11
REV: 00.00.0000

0 1 2 3 4 5 10


architektur  design

jürg specogna
lindenstrasse 23, postfach
ch-8302 kloten
t 01 804 40 44 / f 01 804 40 51
info@aundd.ch
www.aundd.ch

ZWISCHENGESCHOSS

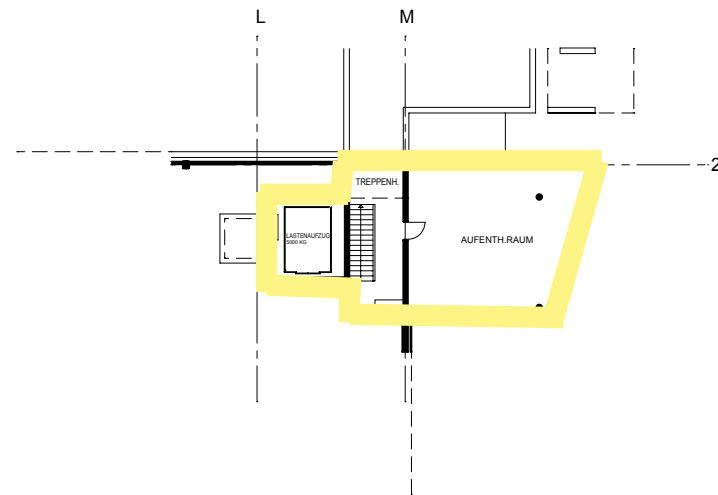

DACHAUFBAU

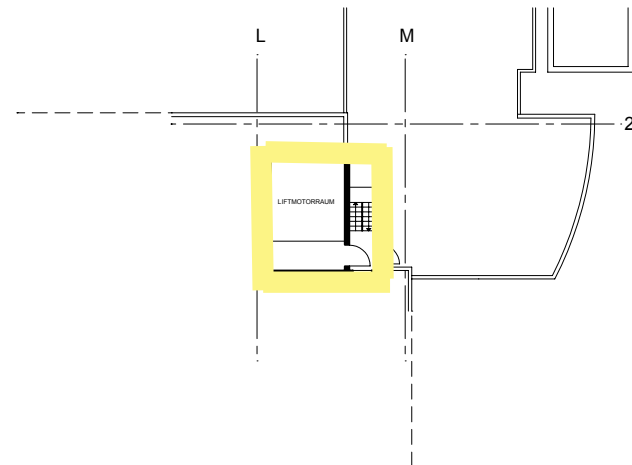

OBERGESCHOSS

