


MST 1 : 500
0 5 10 15 20 25M

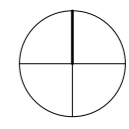

#Auftraggeber:in Firma
#Auftraggeber:in Adresszeile 1
#Auftraggeber:in PLZ
#Auftraggeber:in Ort
#PrjNr #Projektname
#Grundstück Adresszeile 1
#Grundstück PLZ #Grundstück Ort

SITUATION	
PLANNUMMER	2.6.1
FORMAT	A3 420/297
DATUM	
REVISION	
MASSTAB	1:500




J. Tabacznik
C. Werro
Architekturbüro SIA

Reutgasse 11
8406 Winterthur
Tel. 052 209 02 02
Fax. 052 209 02 09
werro@tabacznik.ch
www.clawerro.ch

BMZ ERMITTLUNG BEDARF GRUNDSTÜCKFLÄCHE (GSF) NEUBAU


MIT/OHNE BAUMASSEN AUSGLEICH	BEZEICHNUNG	BAUMASSE	BMZ	BAUMASSEN AUSGLEICH	GSF BEDARF
OHNE BAUMASSEN AUSGLEICH					
	02 NEUBAU UG/EG	274.68	1.2000	0.0000	228.90
	02 NEUBAU UG/EG	349.04	1.2000	0.0000	290.87
	02 NEUBAU UG/EG	442.49	1.2000	0.0000	368.74
		1'066.21 m³			888.51 m³

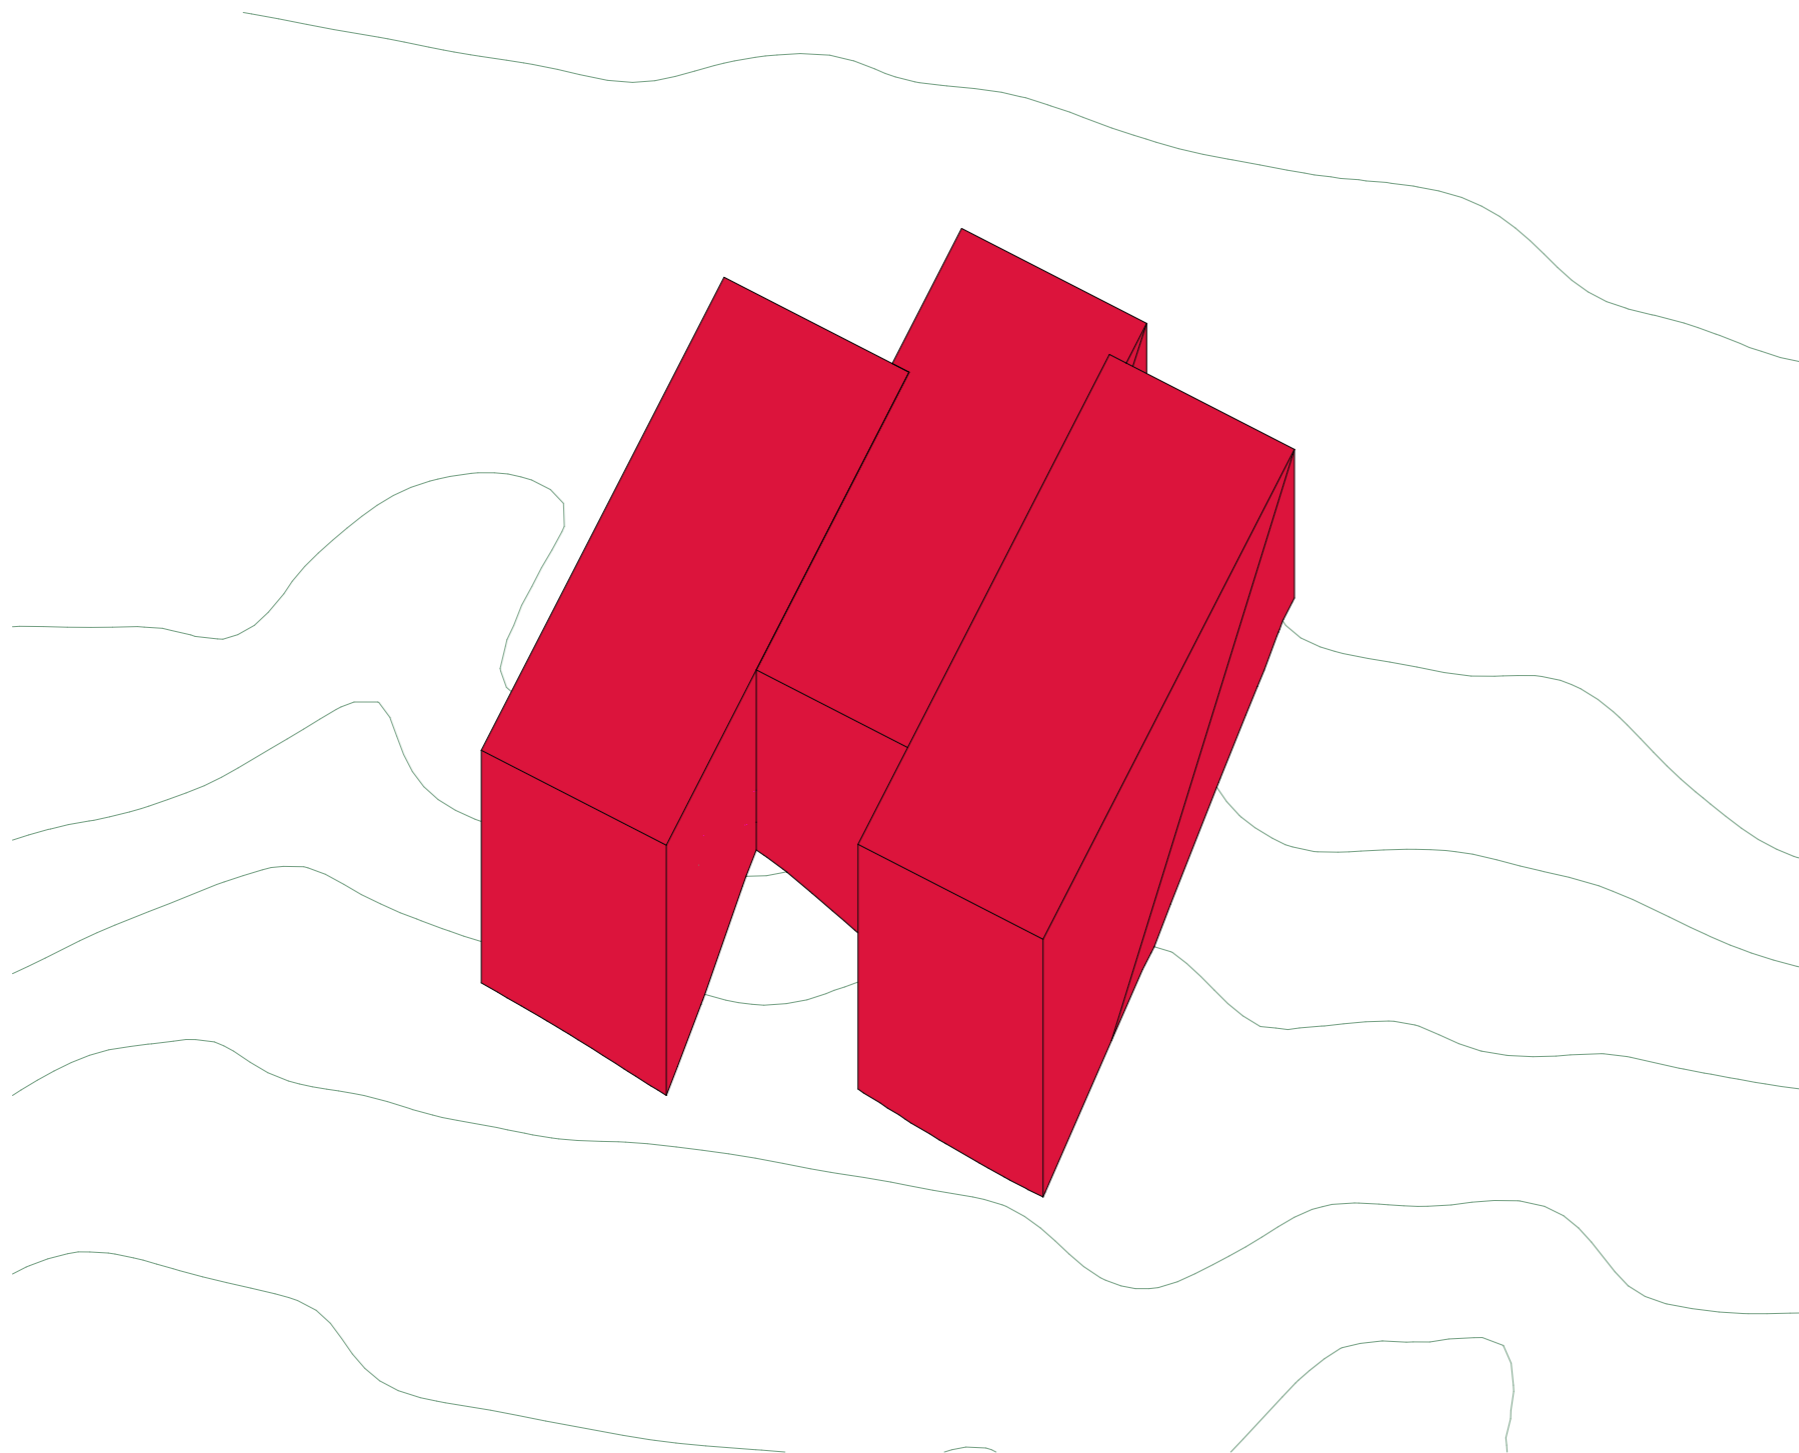

#Auftraggeber:in Firma
#Auftraggeber:in Adresszeile 1
#Auftraggeber:in PLZ
#Auftraggeber:in Ort
#PrjNr #Projektname
#Grundstück Adresszeile 1
#Grundstück PLZ #Grundstück Ort




BMZ BERECHNUNG

PLANNUMMER	2.6.2
FORMAT	A3 420/297
DATUM	
REVISION	
MASSTAB	1:1, 1:200

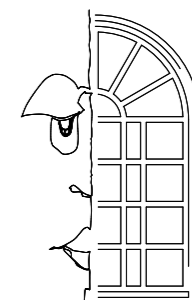


J. Tabacznik
C. Werro
Architekturbüro SIA

Reutgasse 11
8406 Winterthur
Tel. 052 209 02 02
Fax. 052 209 02 09
werro@tabacznik.ch
www.clawerro.ch

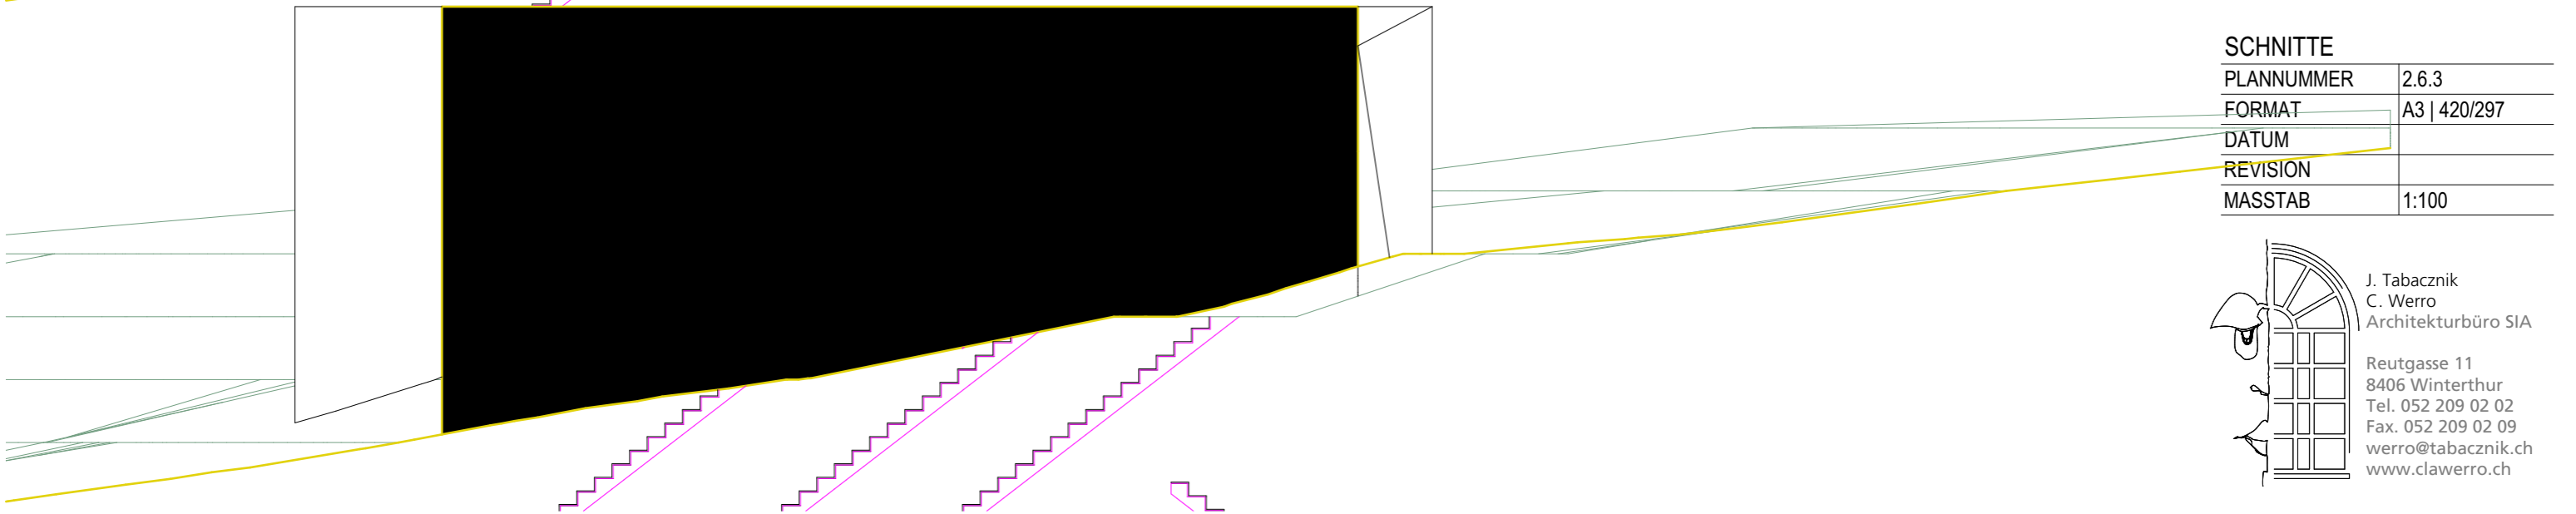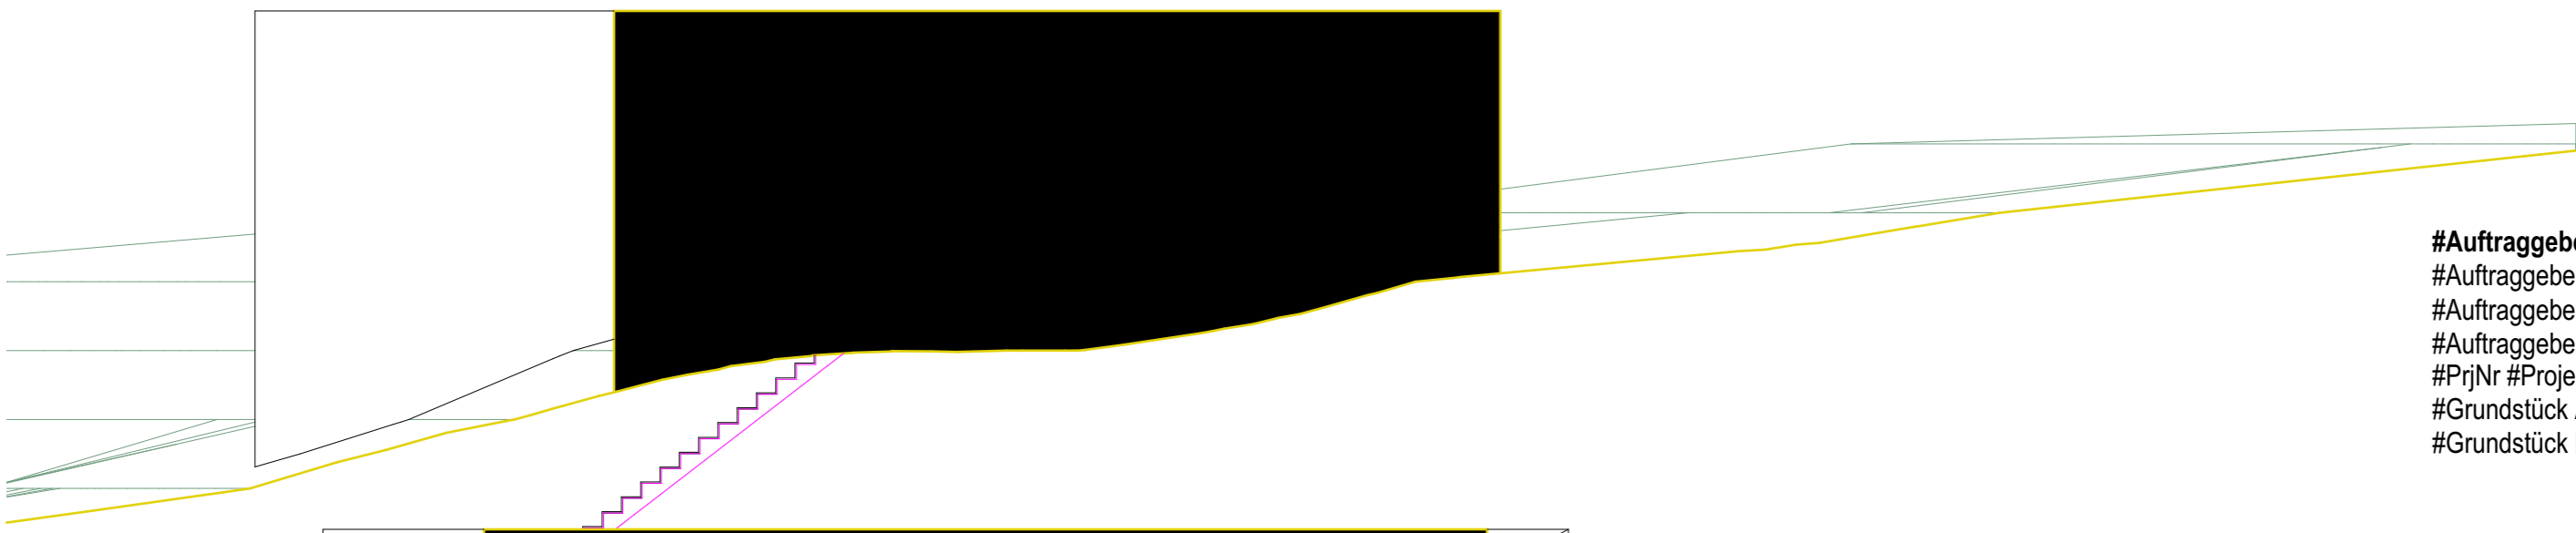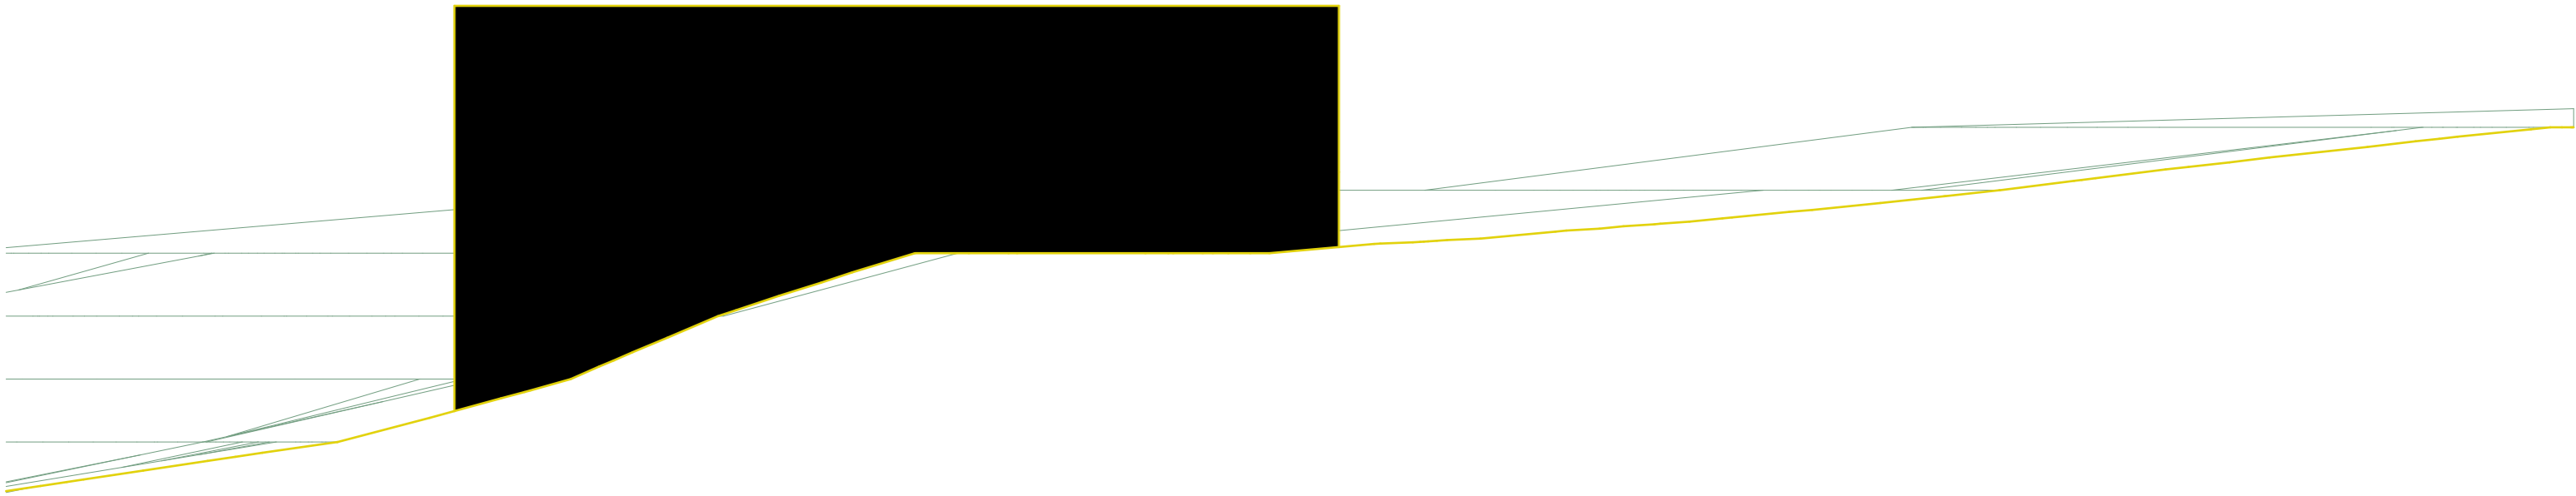

#Auftraggeber:in Firma
#Auftraggeber:in Adresszeile 1
#Auftraggeber:in PLZ
#Auftraggeber:in Ort
#PrjNr #Projektname
#Grundstück Adresszeile 1
#Grundstück PLZ #Grundstück Ort

SCHNITTE	
PLANNUMMER	2.6.3
FORMAT	A3 420/297
DATUM	
REVISION	
MASSTAB	1:100

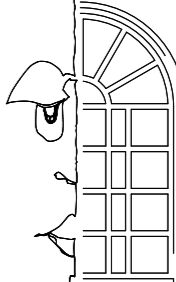


J. Tabacznik
C. Werro
Architekturbüro SIA

Reutgasse 11
8406 Winterthur
Tel. 052 209 02 02
Fax. 052 209 02 09
werro@tabacznik.ch
www.clawerro.ch

W

57.1

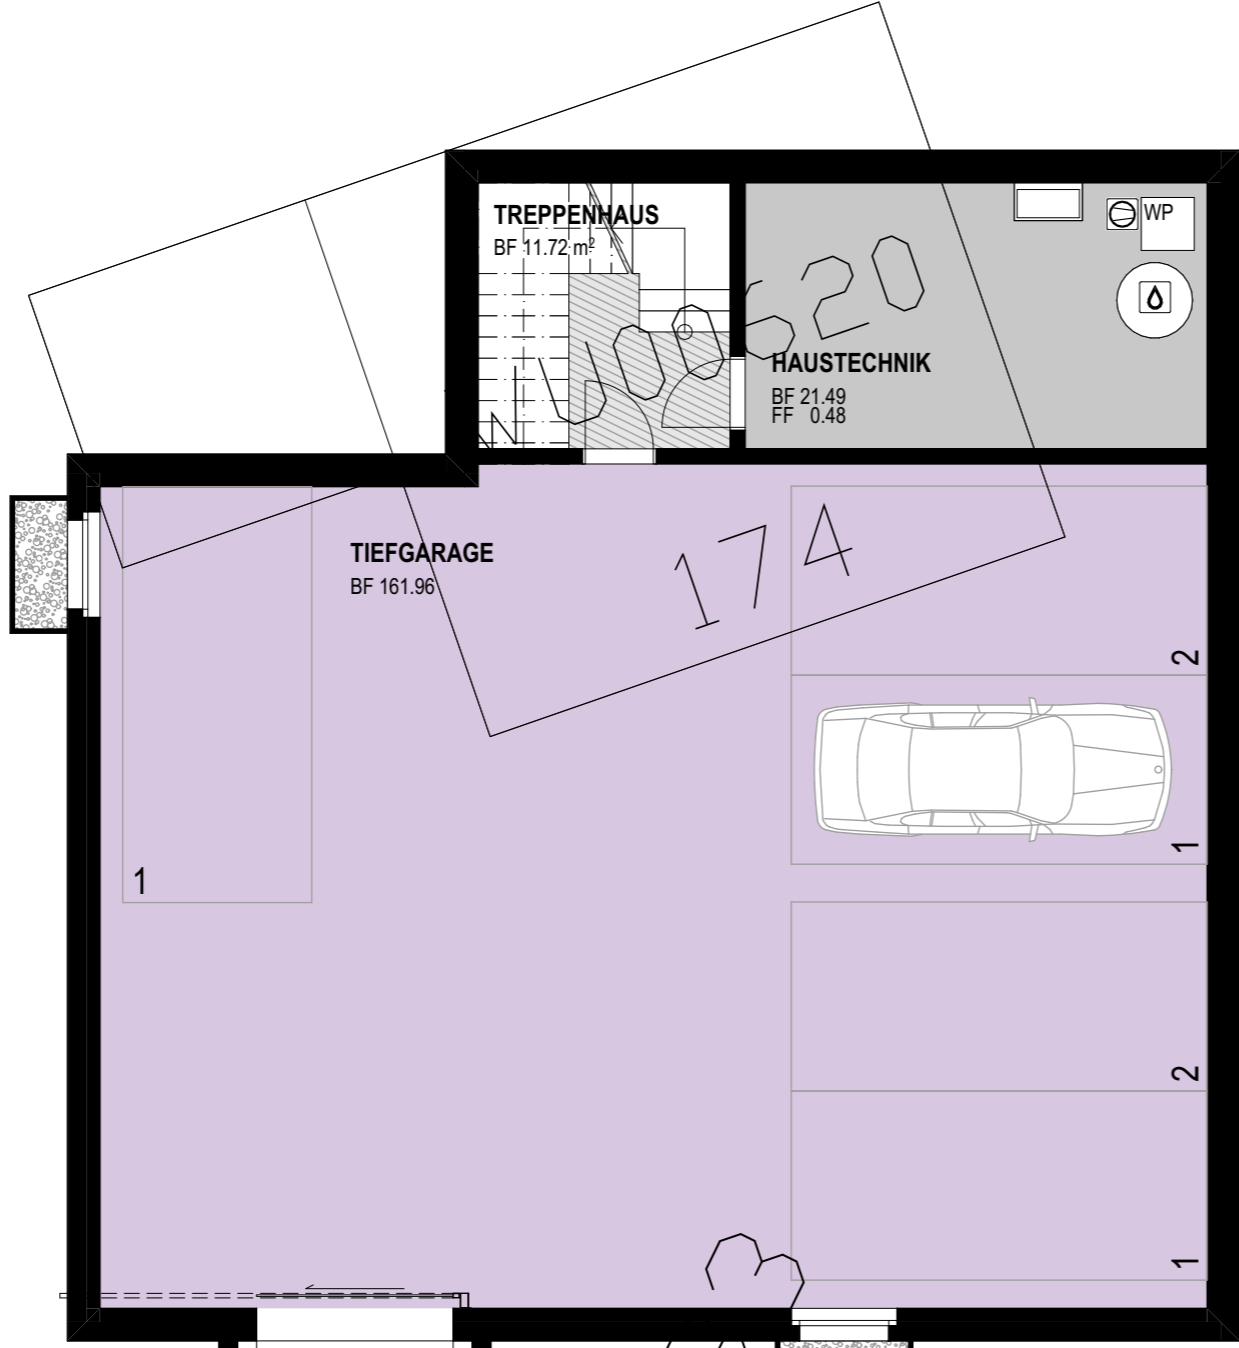

TIEFGARAGE
 BF 161.96

TREPPENHAUS
 BF 11.72 m²

HAUSTECHNIK
 BF 21.49
 FF 0.48

↑ ↓
 EIN- AUSFAHRT
 TIEFGARAGE

WUAT

#Auftraggeber:in Firma
 #Auftraggeber:in Adresszeile 1
 #Auftraggeber:in PLZ
 #Auftraggeber:in Ort
 #PrjNr #Projektname
 #Grundstück Adresszeile 1
 #Grundstück PLZ #Grundstück Ort


TIEFGARAGE	
PLANNUMMER	2.6.4
FORMAT	A3 420/297
DATUM	
REVISION	
MASSTAB	1:100



J. Tabacznik
 C. Werro
 Architekturbüro SIA

Reutgasse 11
 8406 Winterthur
 Tel. 052 209 02 02
 Fax. 052 209 02 09
 werro@tabacznik.ch
 www.clawerro.ch


57.1

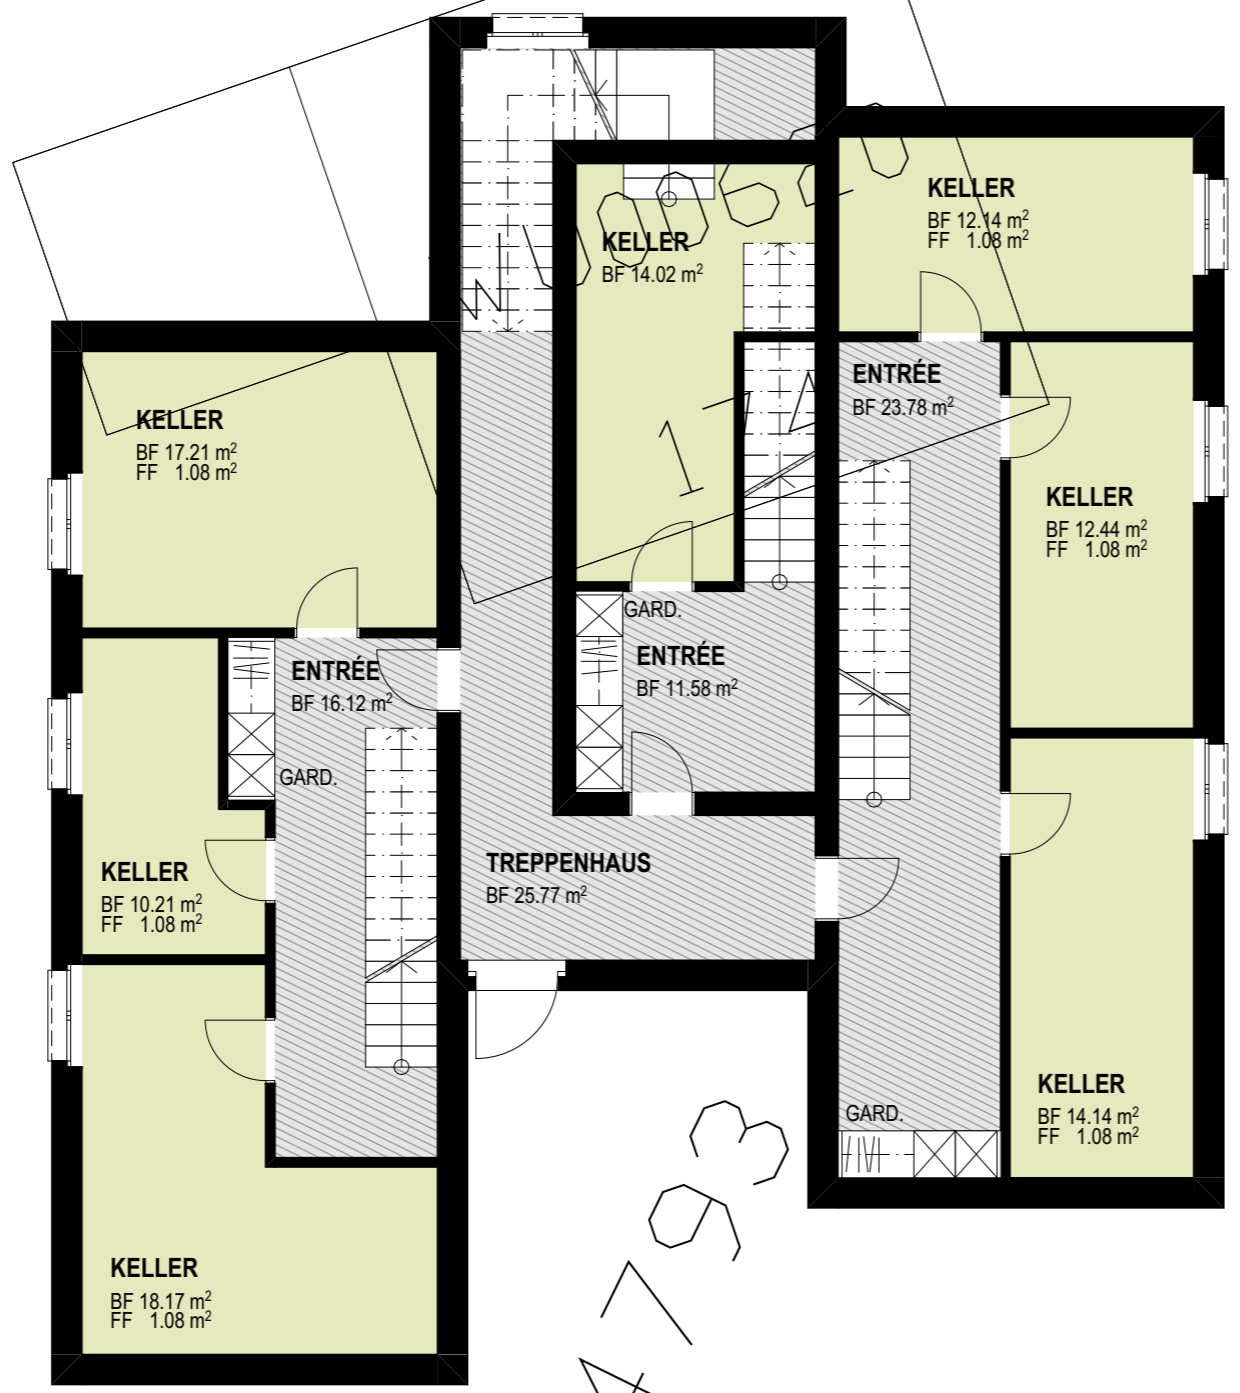

WU4780

#Auftraggeber:in Firma
 #Auftraggeber:in Adresszeile 1
 #Auftraggeber:in PLZ
 #Auftraggeber:in Ort
 #PrjNr #Projektname
 #Grundstück Adresszeile 1
 #Grundstück PLZ #Grundstück Ort

UNTERGESCHOSS	
PLANNUMMER	2.6.5
FORMAT	A3 420/297
DATUM	
REVISION	
MASSTAB	1:100

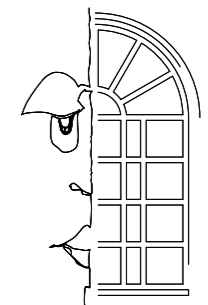

J. Tabacznik
 C. Werro
 Architekturbüro SIA
 Reutgasse 11
 8406 Winterthur
 Tel. 052 209 02 02
 Fax. 052 209 02 09
 werro@tabacznik.ch
 www.clawerro.ch

57.1




WU4783
 8010975

BAULINIE RRB NR. 3205/1968


#Auftraggeber:in Firma
 #Auftraggeber:in Adresszeile 1
 #Auftraggeber:in PLZ
 #Auftraggeber:in Ort
 #PrjNr #Projektname
 #Grundstück Adresszeile 1
 #Grundstück PLZ #Grundstück Ort

ERDGESCHOSS	
PLANNUMMER	2.6.6
FORMAT	A3 420/297
DATUM	
REVISION	
MASSTAB	1:100

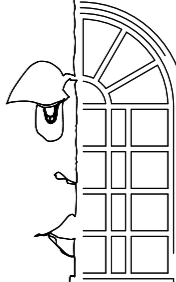

J. Tabacznik
 C. Werro
 Architekturbüro SIA

Reutgasse 11
 8406 Winterthur
 Tel. 052 209 02 07
 Fax. 052 209 02 09
 werro@tabacznik.ch
 www.clawerro.ch

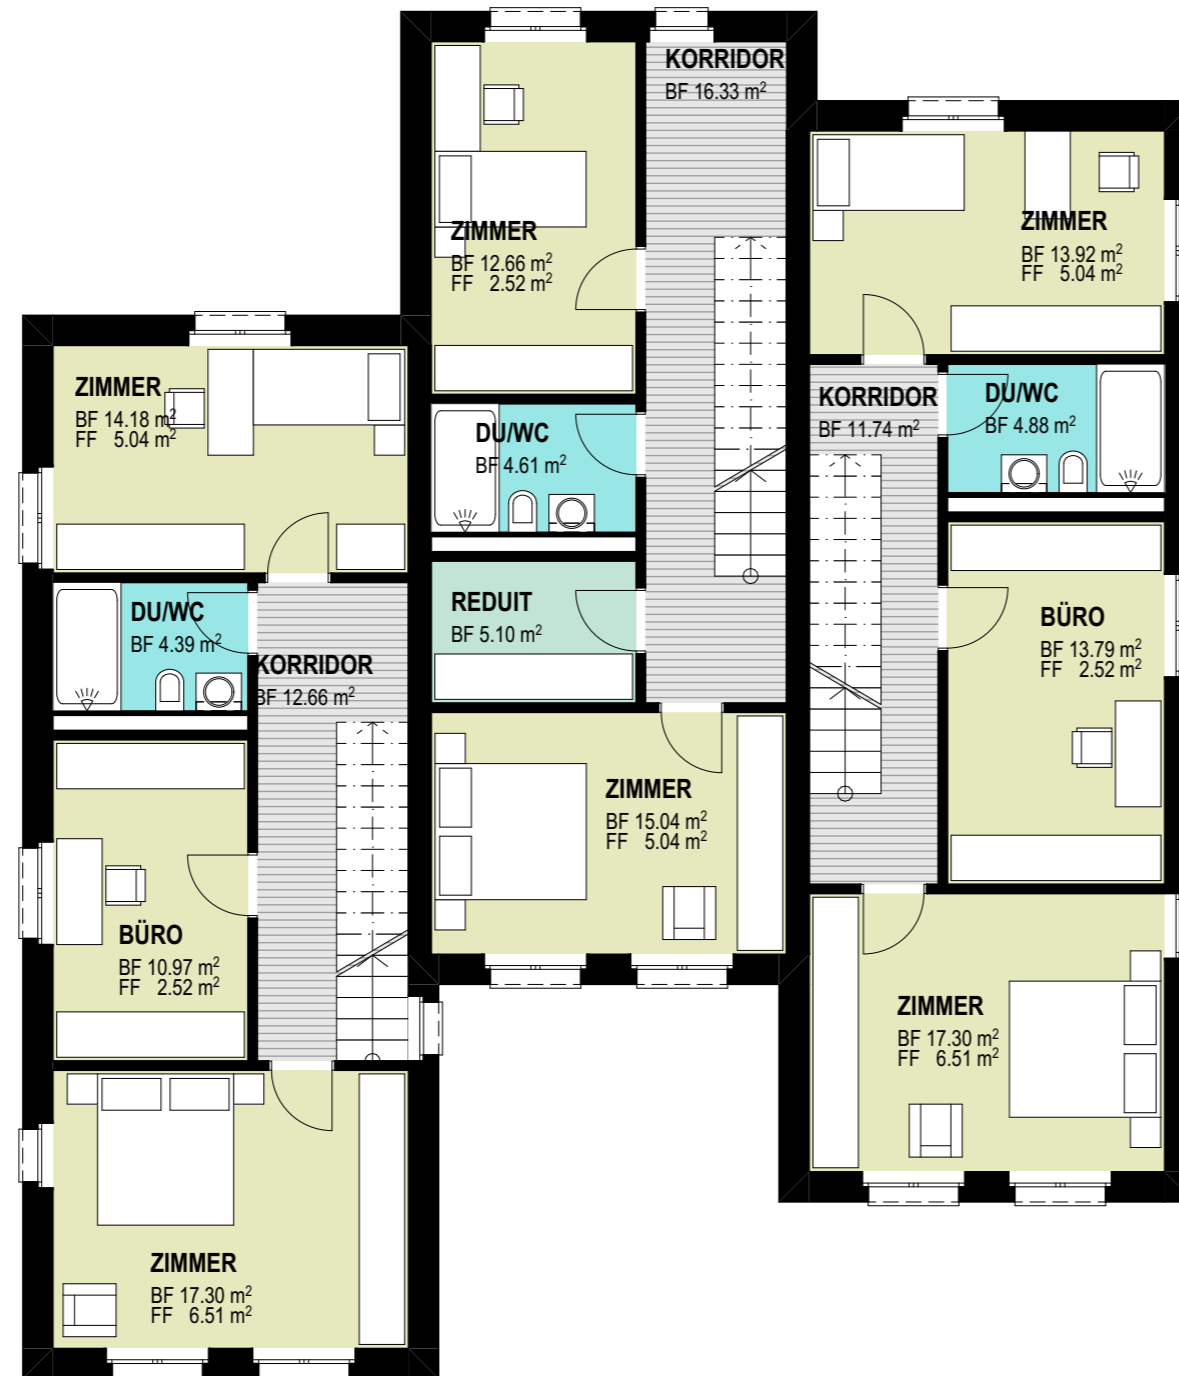

#Auftraggeber:in Firma
 #Auftraggeber:in Adresszeile 1
 #Auftraggeber:in PLZ
 #Auftraggeber:in Ort
 #PrjNr #Projektname
 #Grundstück Adresszeile 1
 #Grundstück PLZ #Grundstück Ort

OBERGESCHOSS	
PLANNUMMER	2.6.7
FORMAT	A3 420/297
DATUM	
REVISION	
MASSTAB	1:100



J. Tabacznik
 C. Werro
 Architekturbüro SIA

Reutgasse 11
 8406 Winterthur
 Tel. 052 209 02 02
 Fax. 052 209 02 09
 werro@tabacznik.ch
 www.clawerro.ch