


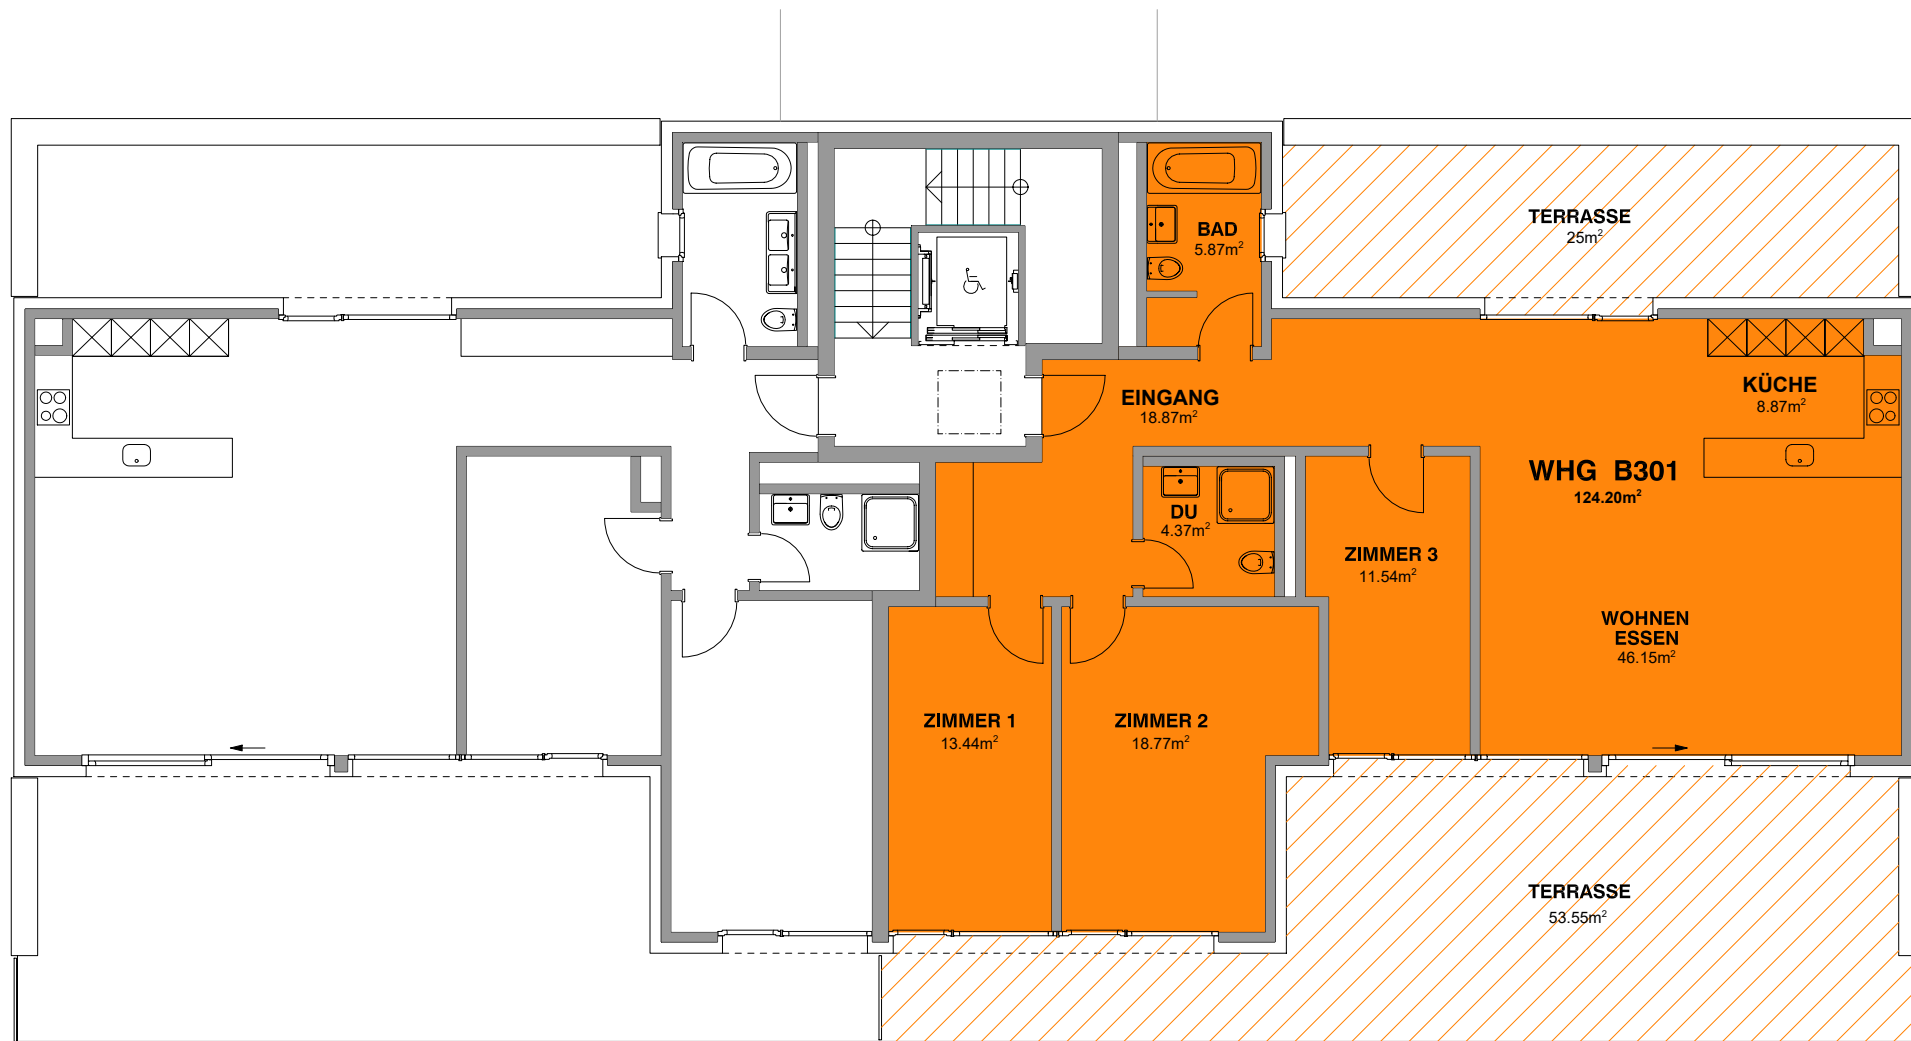

10 MFH, CLAISSTRASSE / TERRASSENWEG, 8408 WINTERTHUR

Nr. 210 HAUS B
ATTIKAGESCHOSS

MASSTABSLOS
STOCKWERKSBEGRÜNDUNG