


# 4½ Zimmer **104.2 m<sup>2</sup>** | JZZ 9.0 m<sup>2</sup>

Wohnungsnummern: **E0112** | E0122 | E0132 | E0142

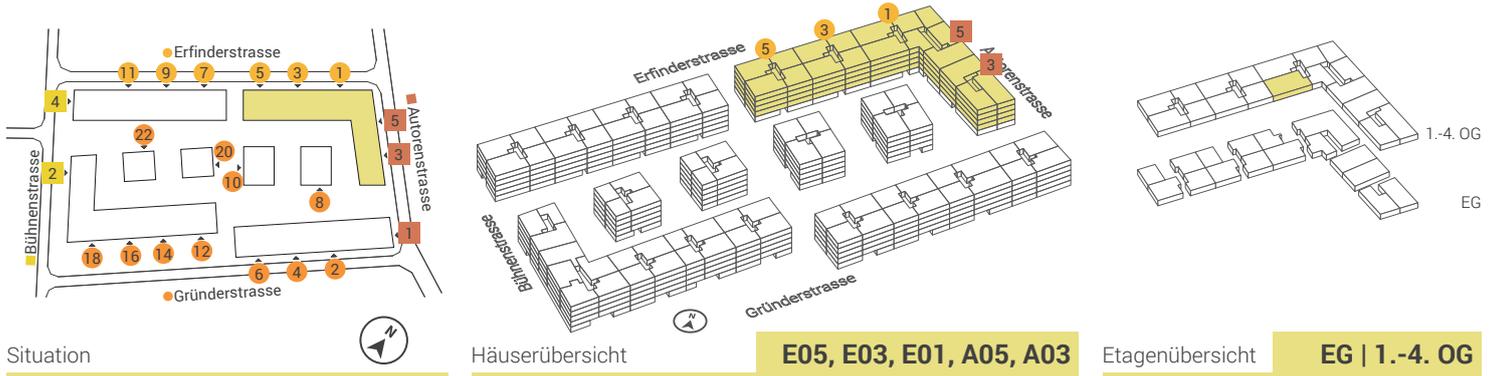

Situation

Häuserübersicht

**E05, E03, E01, A05, A03**

Etagenübersicht

**EG | 1.-4. OG**



Masstab 1:100

0m 1m 5m

Fensterpositionen, Fensterhöhen und Fensterbreiten variieren in jeder Wohnung. Die beiliegenden Pläne haben keinen Anspruch auf Rechtskraft. Der Bauherr behält sich Änderungen während der Bauausführung vor.