



LIEGENSCHAFT:

Unterdorf 9 6403 Küssnacht am Rigi

WHG NR.:

WHG TYP:

WHG-001 2-Zimmer WHG / 46.7m²

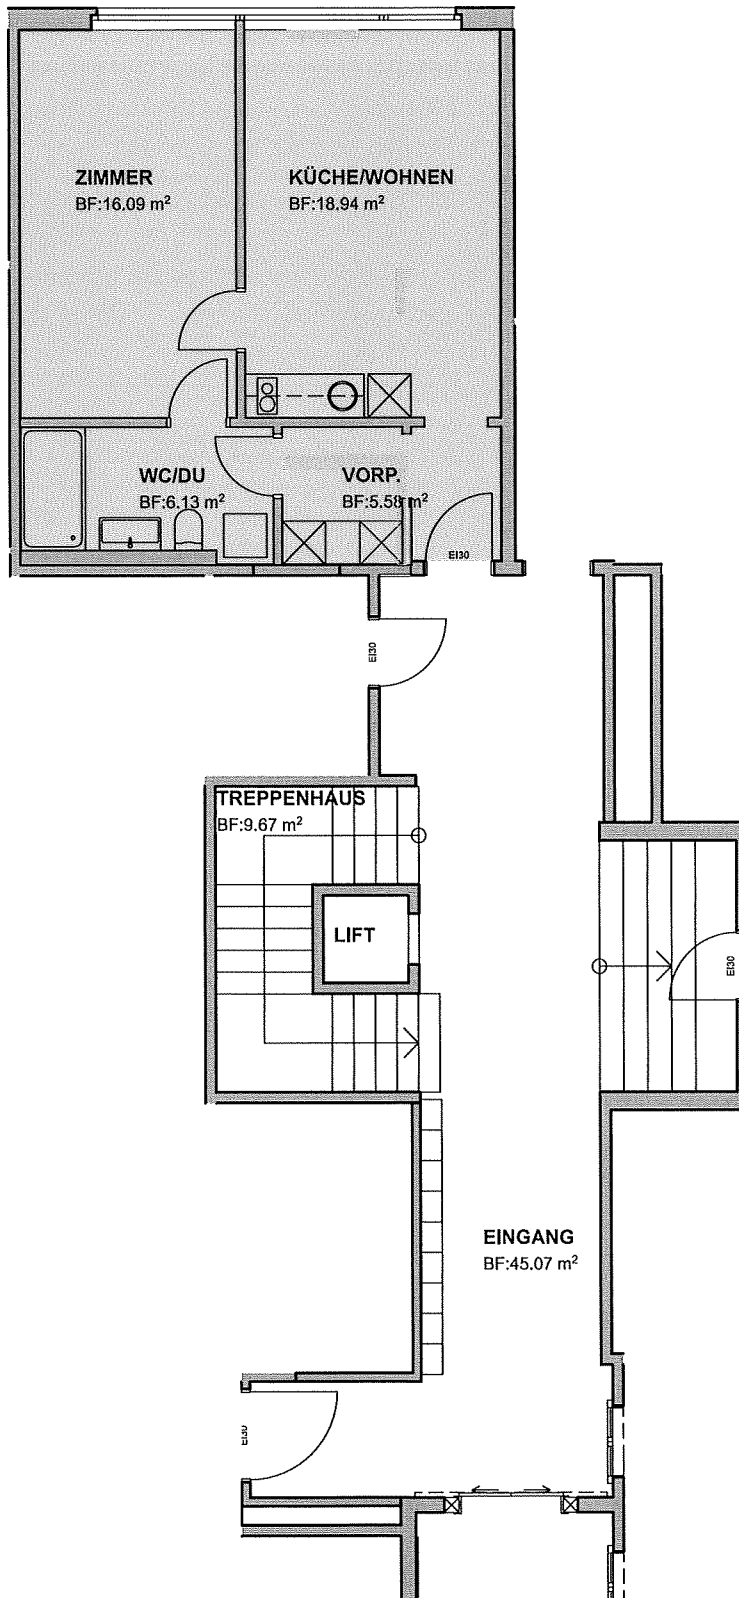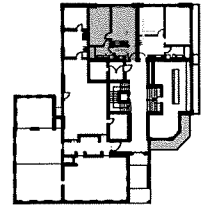

Aus sämtlichen Plänen oder Angaben können keinerlei Ansprüche abgeleitet werden. Ausführungsbedingte Änderungen und Anpassungen bleiben vorbehalten.

N

