


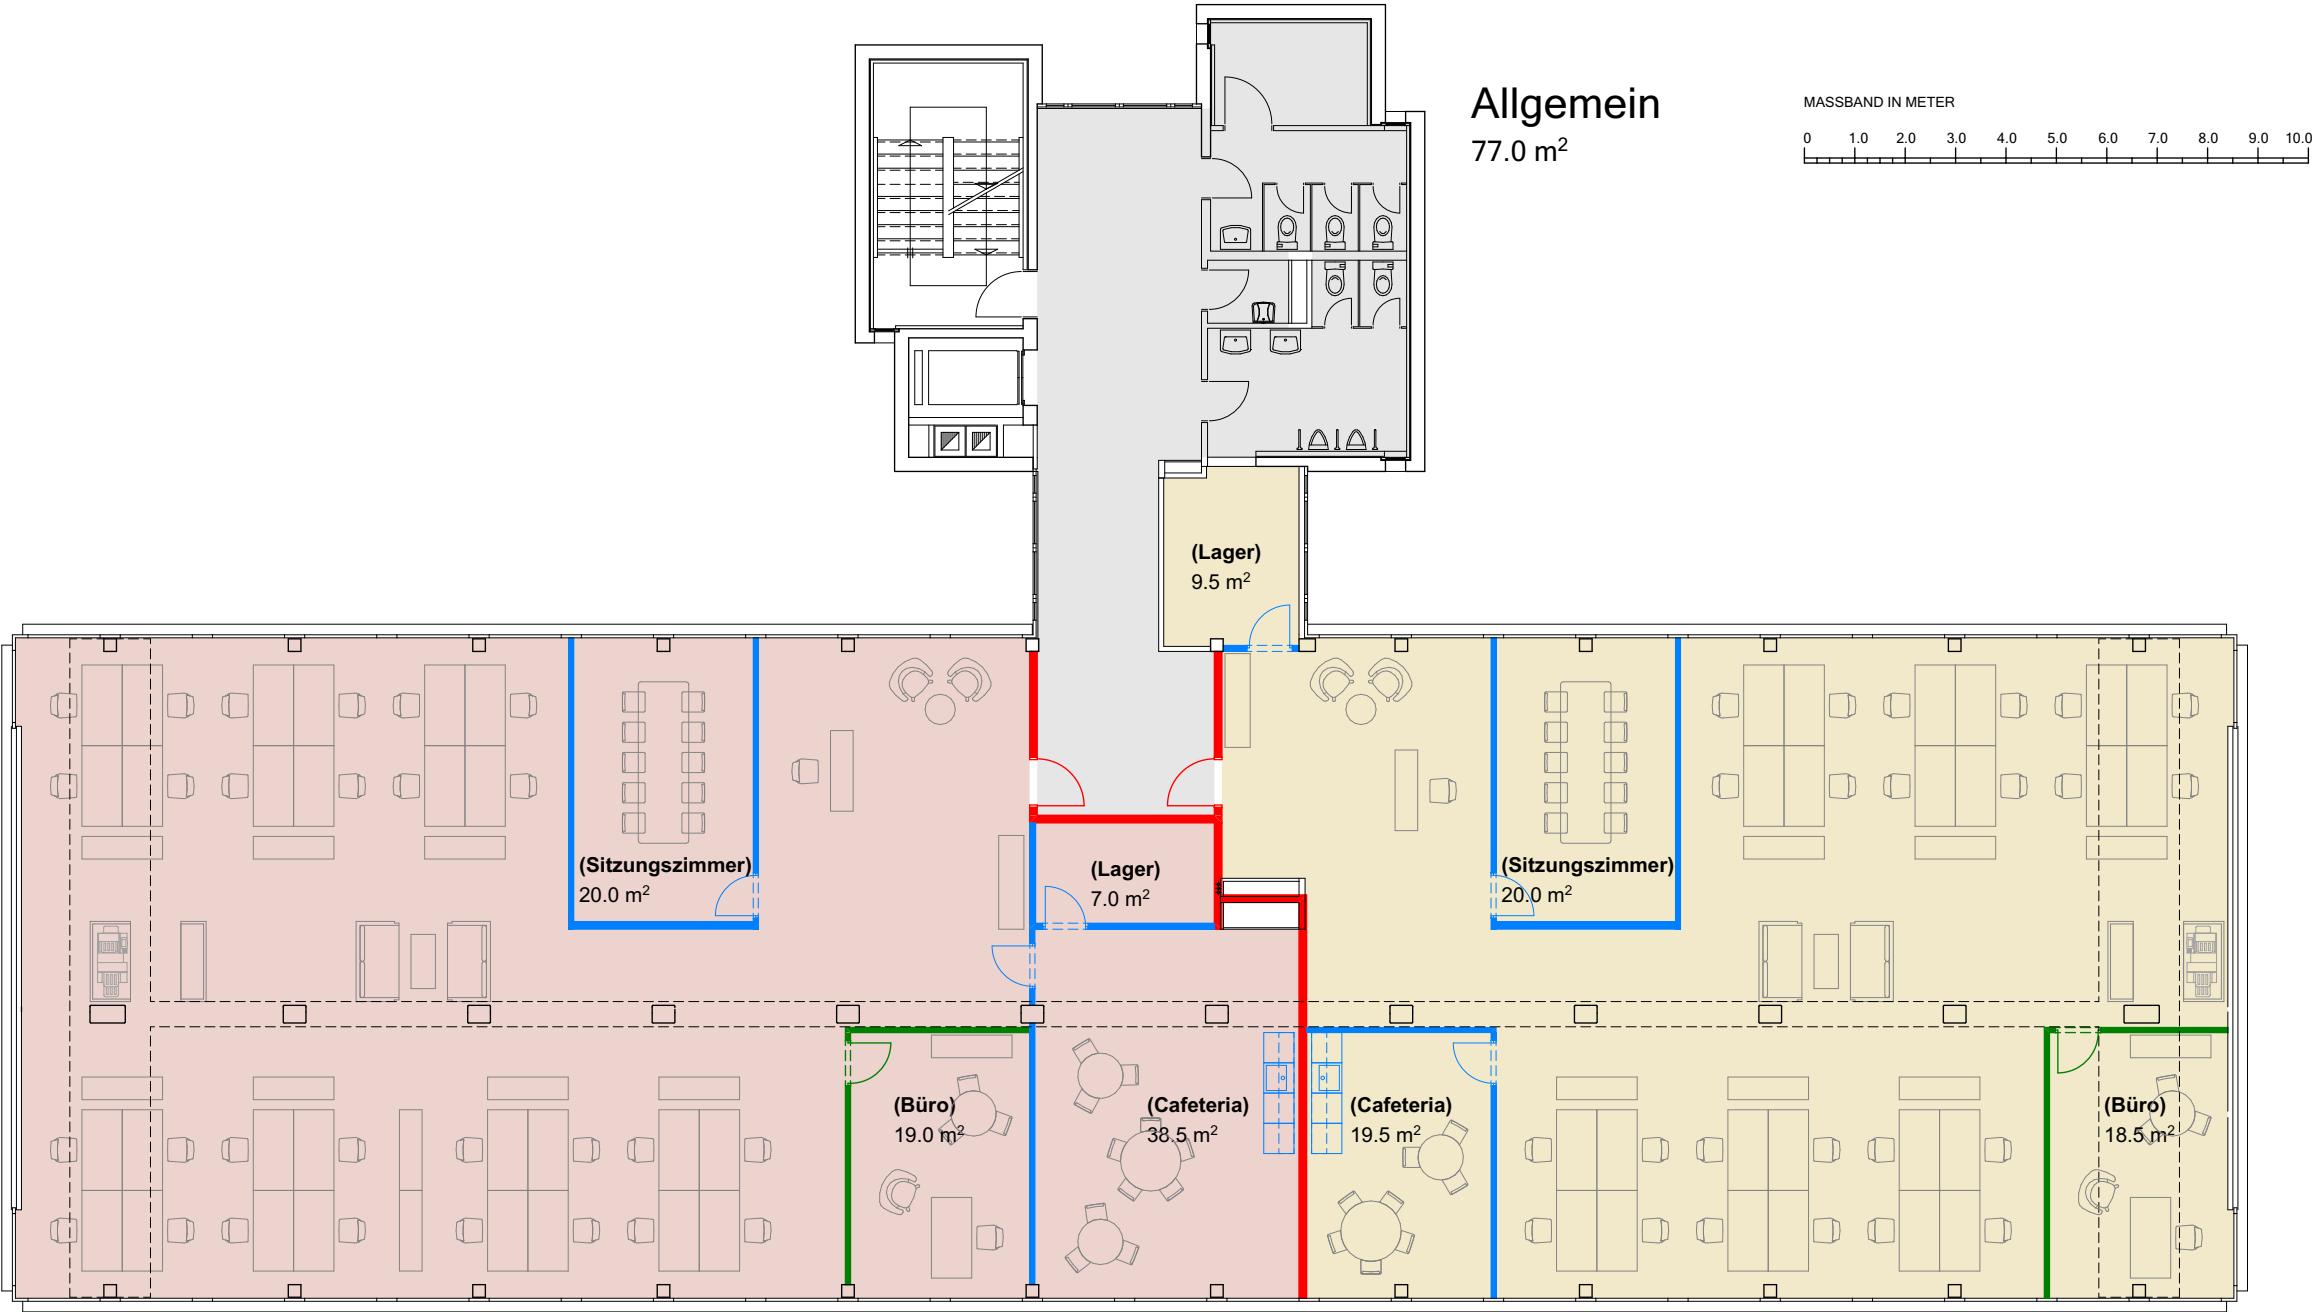

Mietfläche 1
350 m2
(309 m2 Mietfläche zzgl. Anteil Allg. / Korr. 41 m2)

Mietfläche 2
291 m2
(257 m2 Mietfläche zzgl. Anteil Allg. / Korr. 34 m2)

Mietfläche 1 - Büro mit exemplarischer Möblierung

Mietfläche 2 - Büro mit exemplarischer Möblierung

Bestand

Grundausbau

Mieterausbau

Mieterausbau Zusatzwünsche