


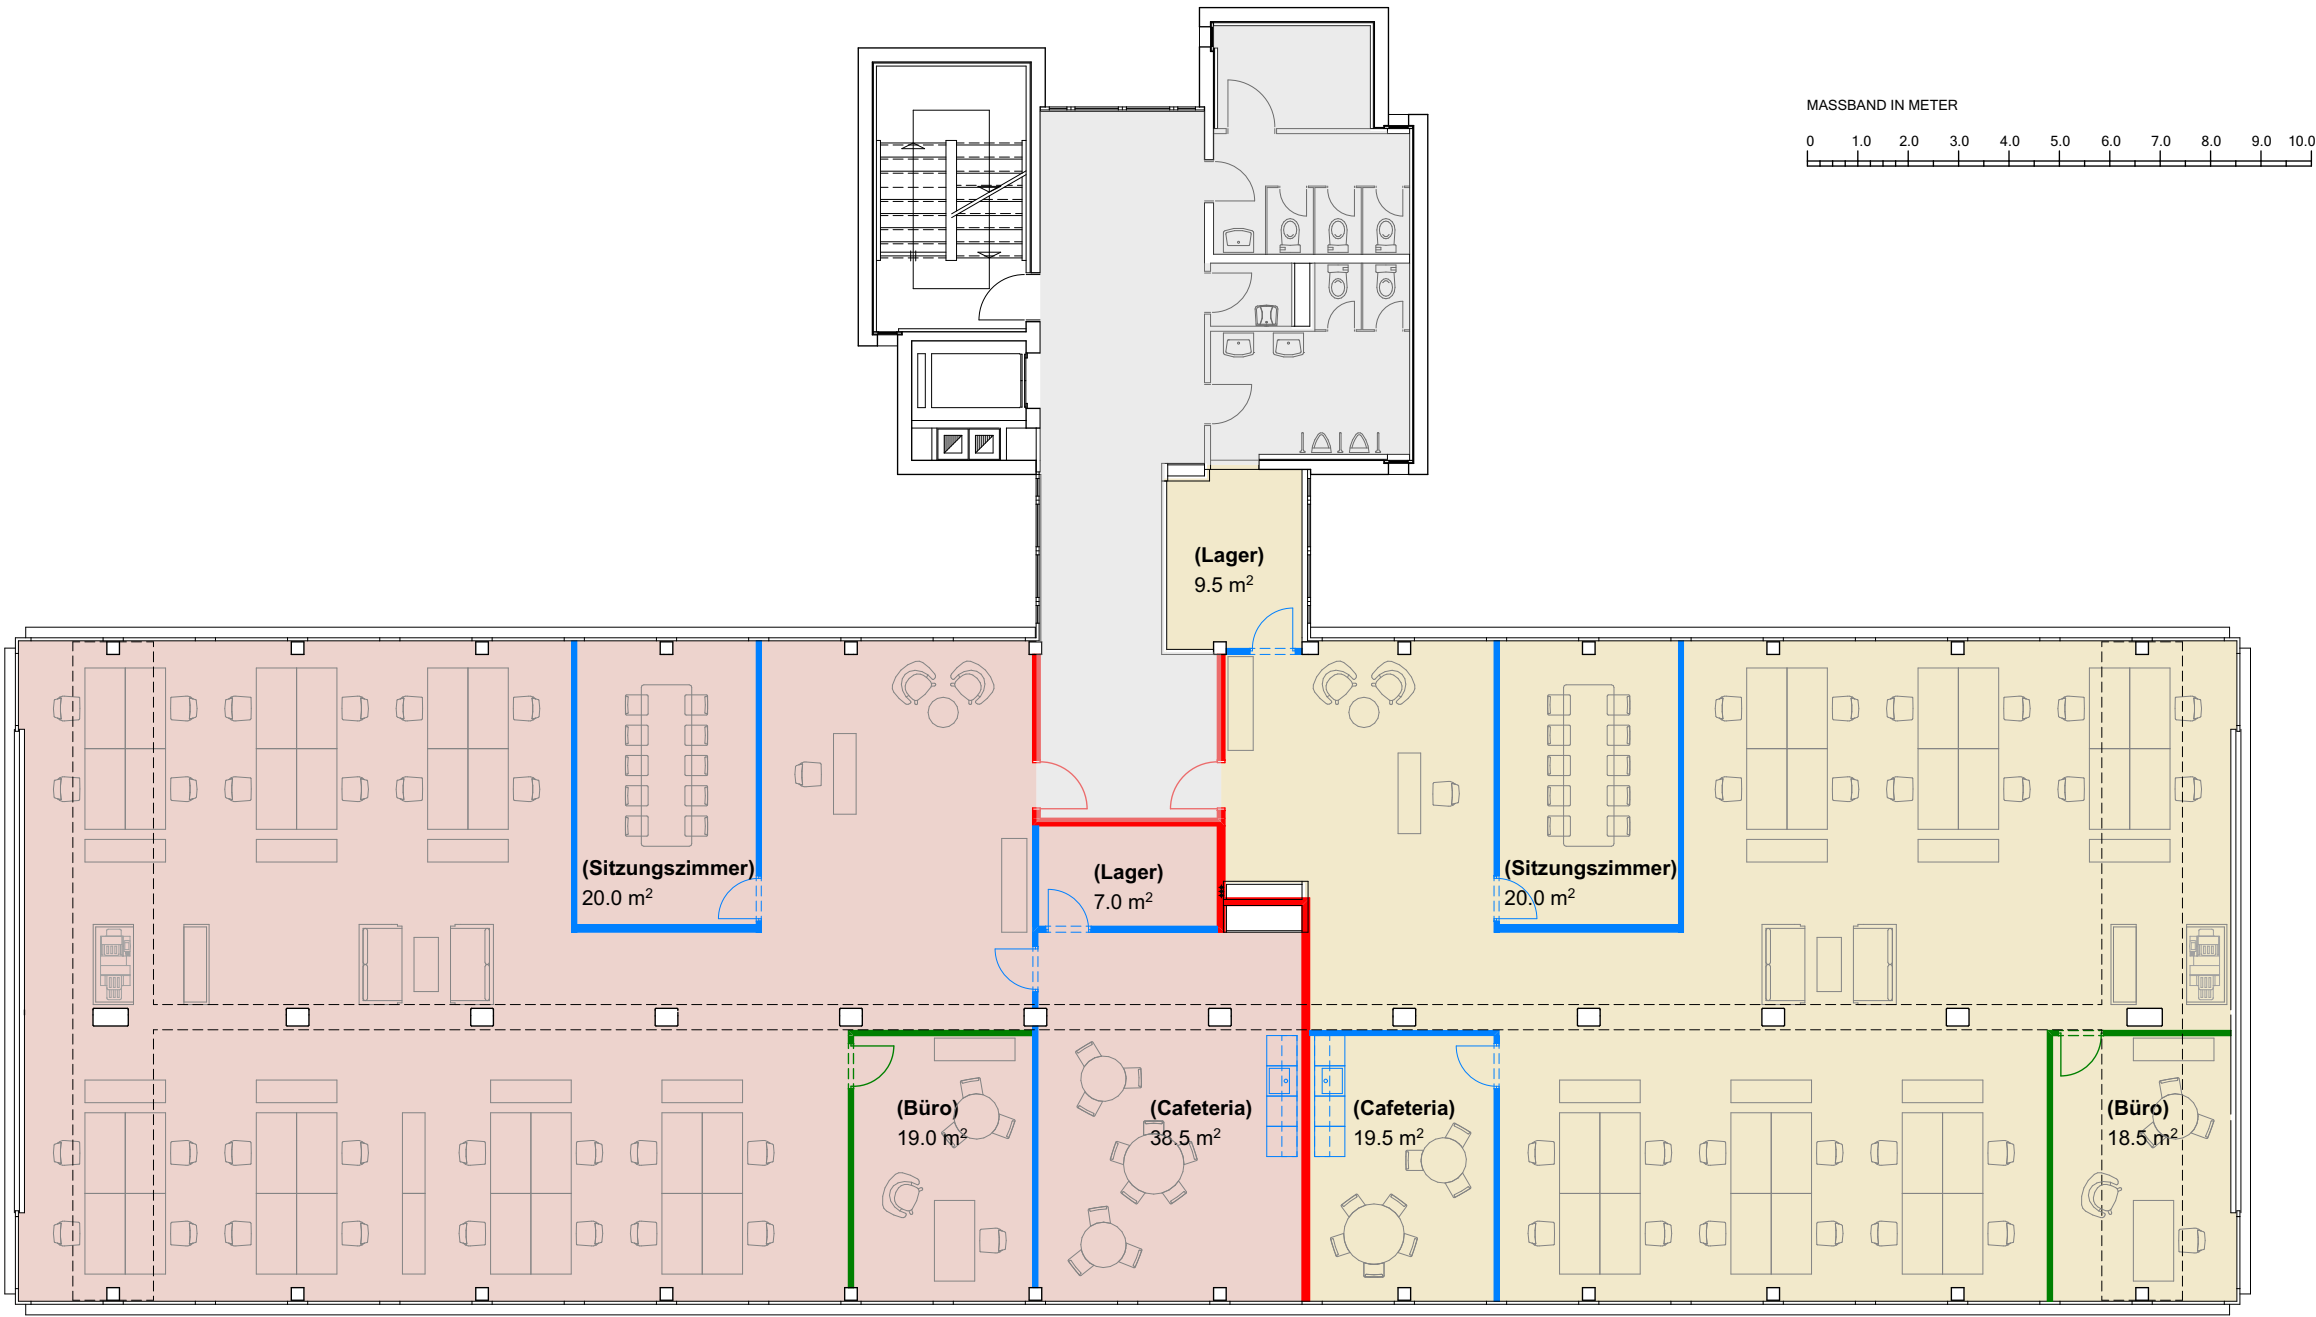

Mietfläche 1
350 m²
(309 m² Mietfläche zzgl. Anteil Allg. / Korr. 41 m²)

Mietfläche 2
291.0 m²
(257 m² Mietfläche zzgl. Anteil Allg. / Korr. 34 m²)