


Ladenkonzept, Widnauerstrasse 8, 9435 Heerbrugg

ERDGESCHOSS

Dat. 20.02.2019

1 : 100
Gez. T.C.

- BESTEHEND
- NEU
- ABRUCH

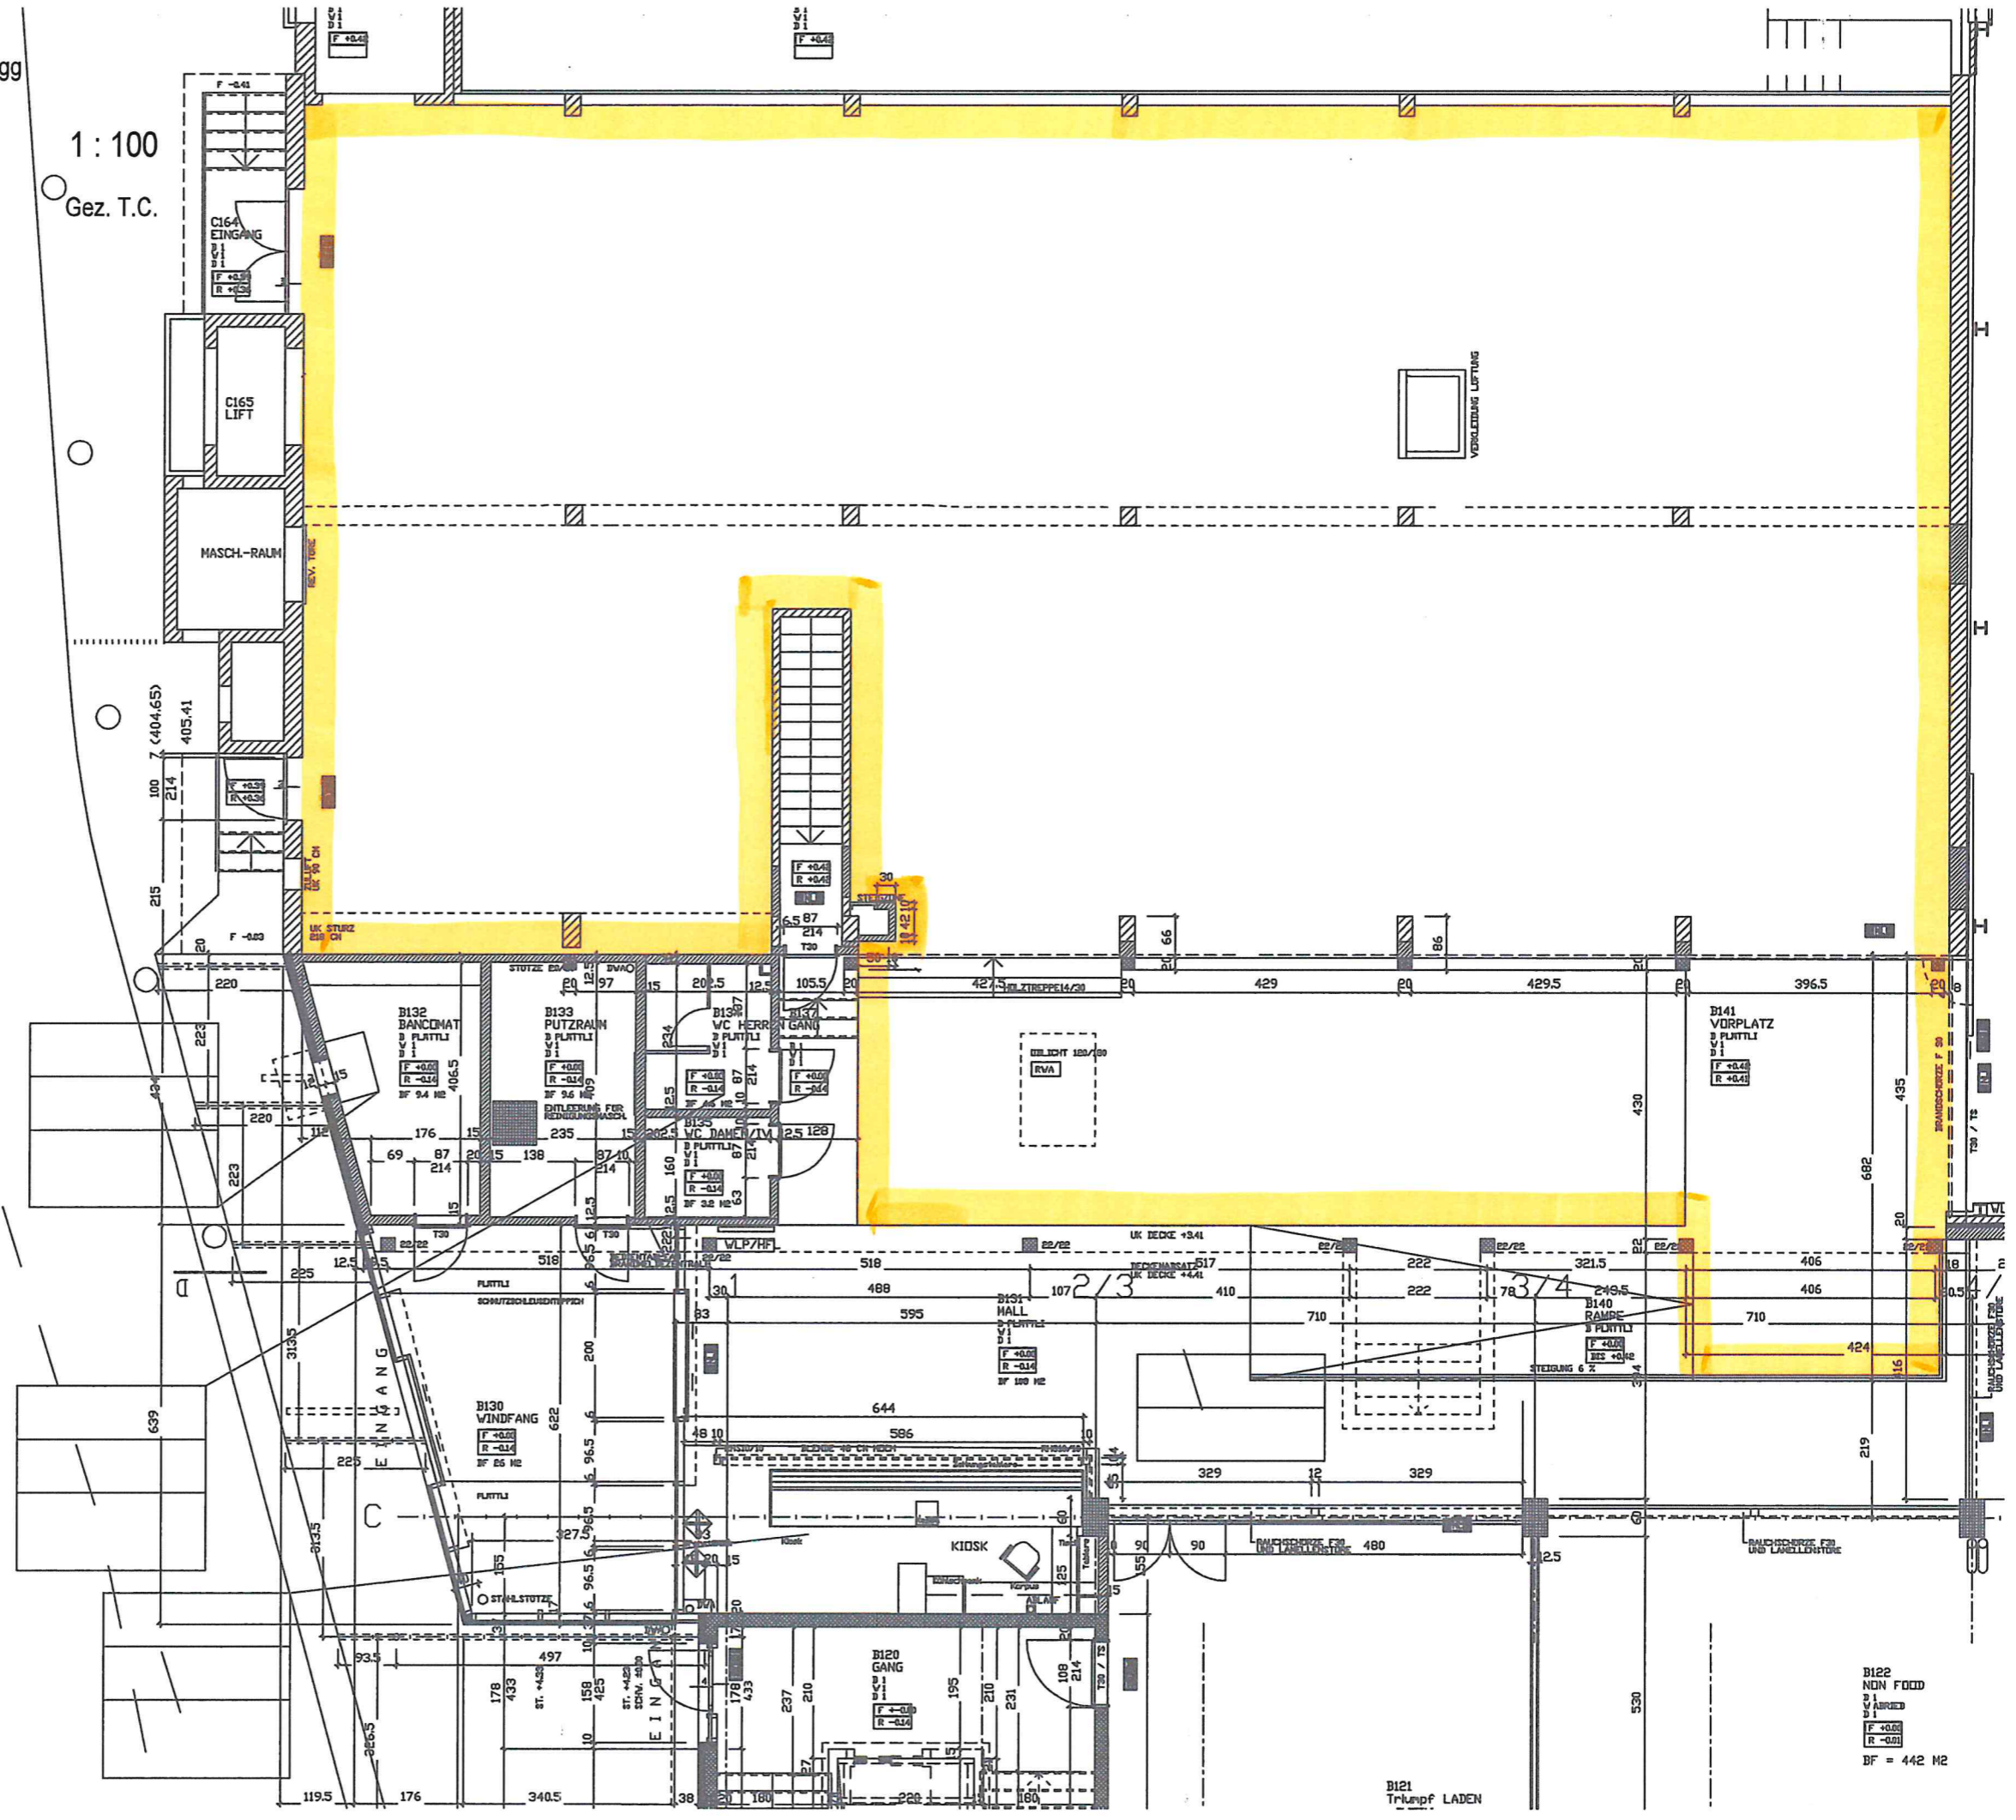

B122
NON FOOD
VORPLATZ
F +0.00
R -0.01
BF = 442 M2

B121
Triumpf LADEN