Grundstück 1083
Baufläche

1 : 500

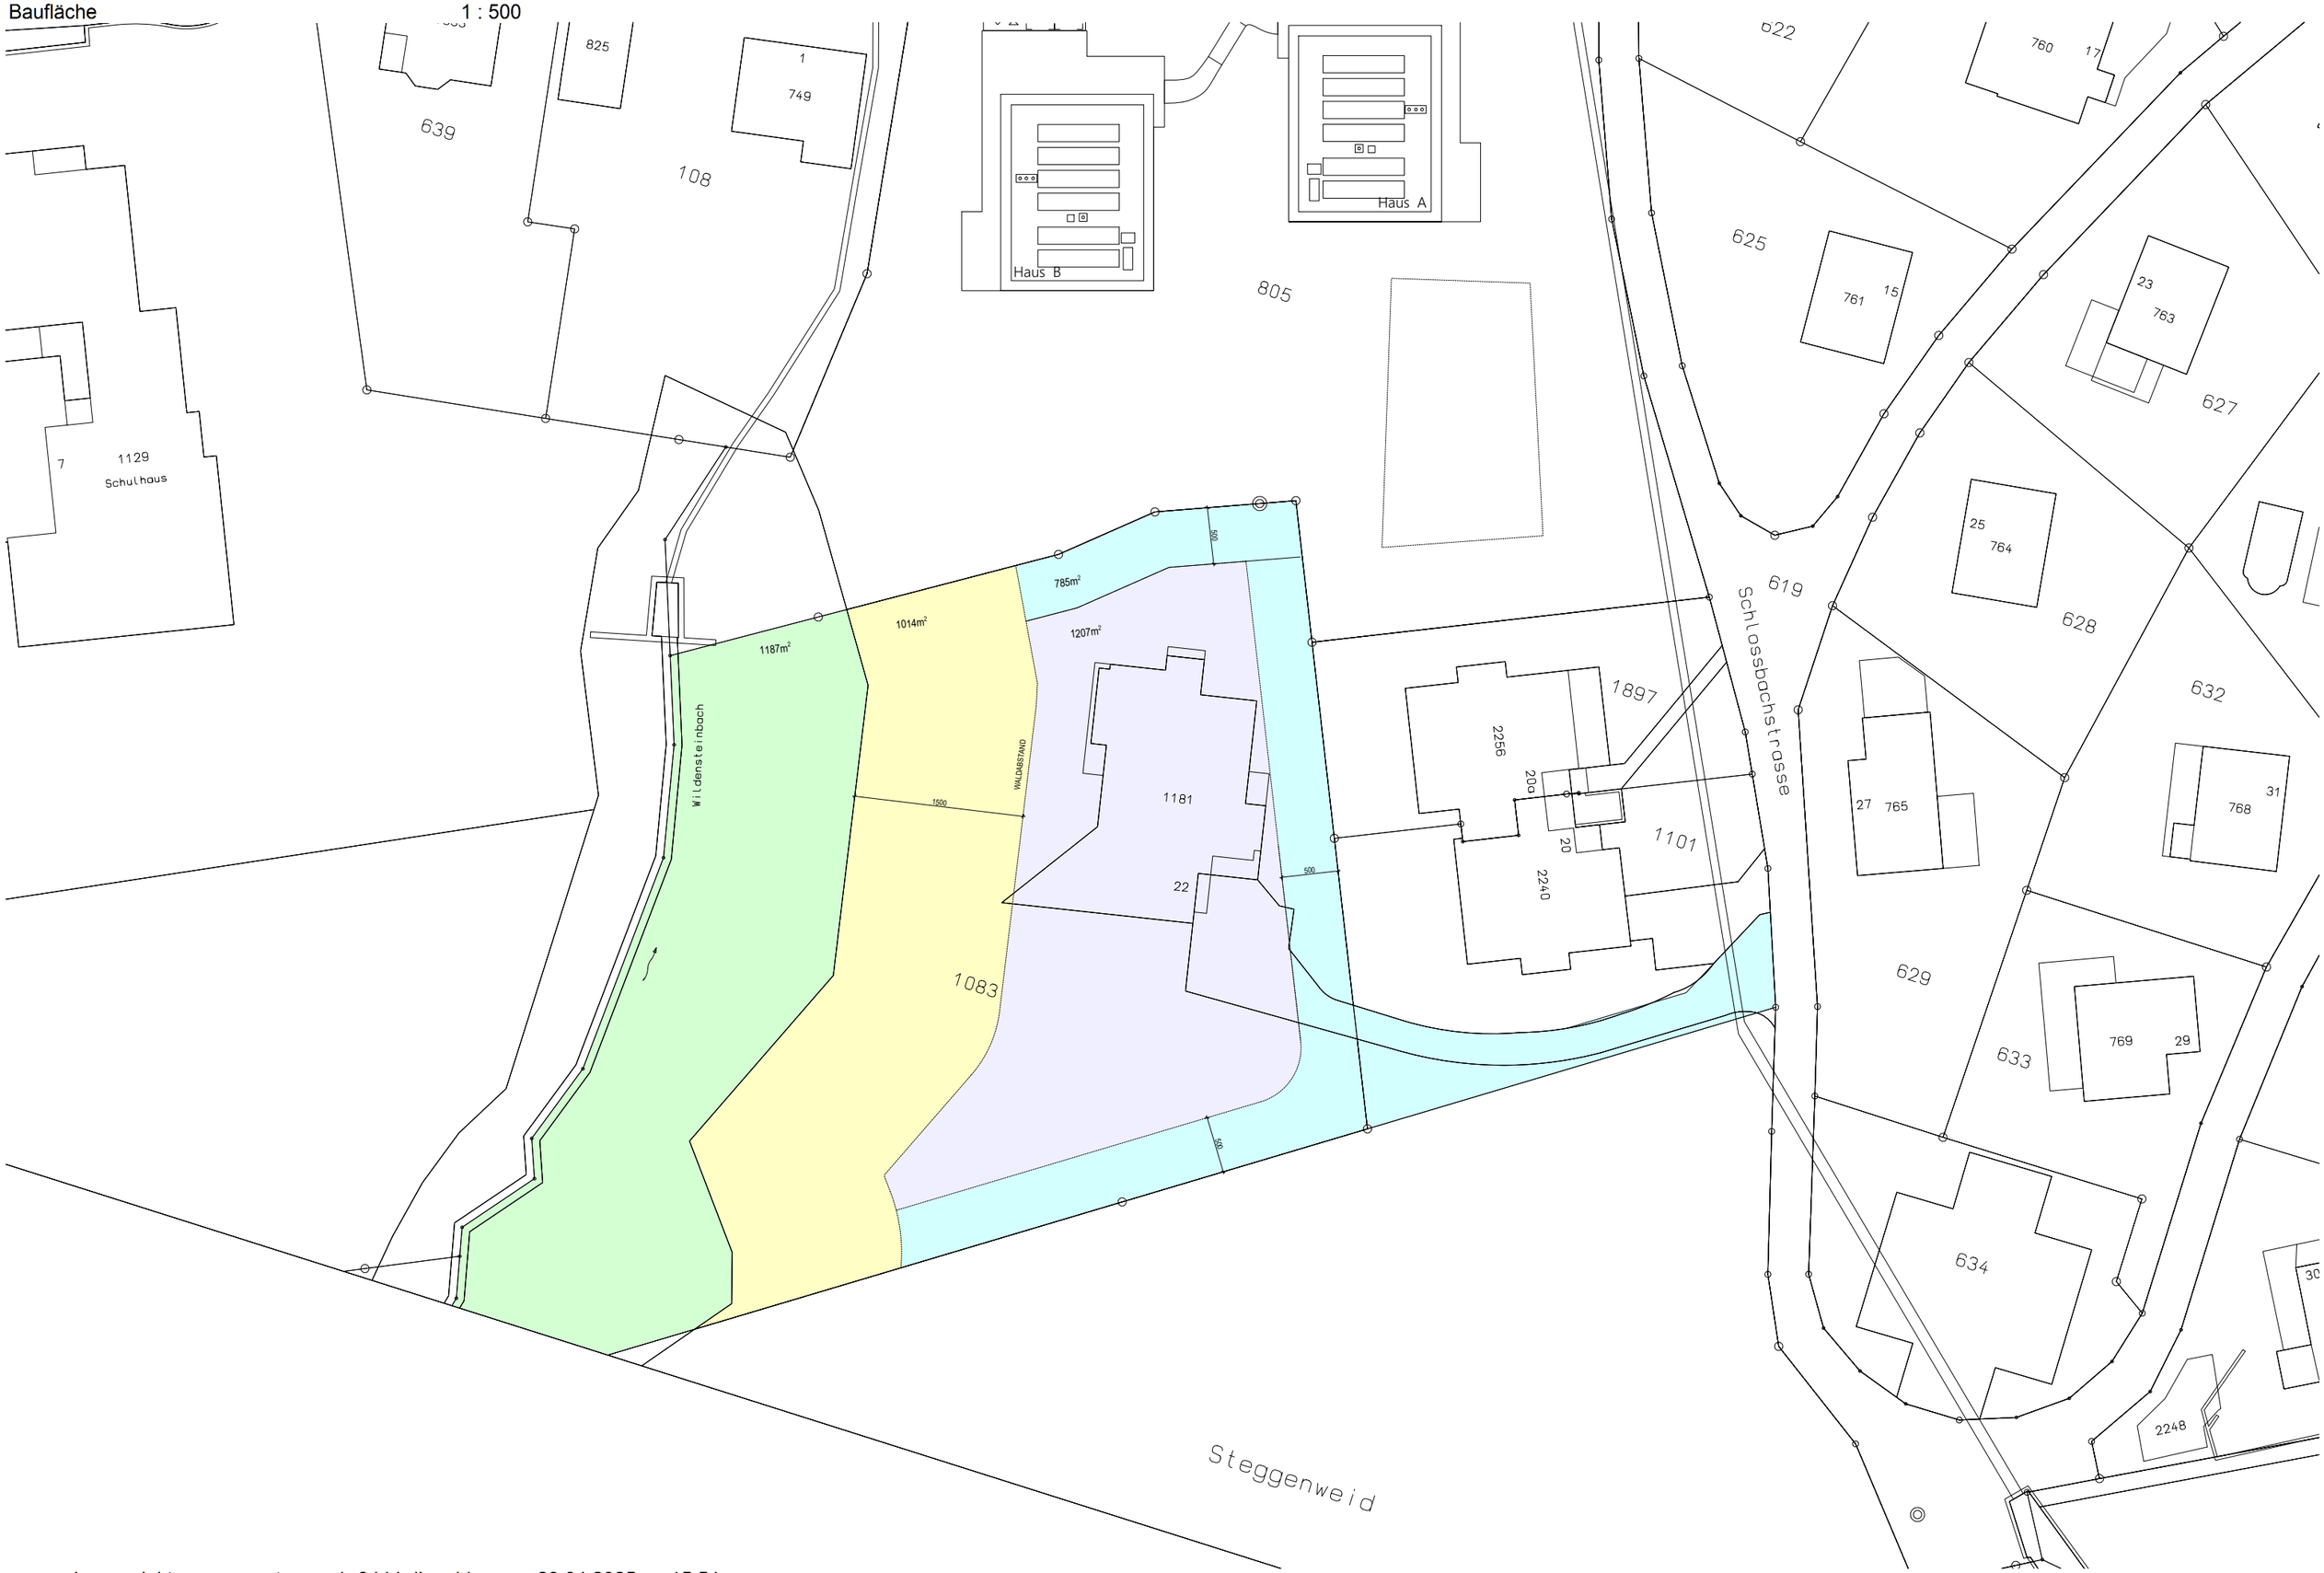

sonnenbau projekte ag moosstrasse 1, 9444 diepoldsau 29.04.2025 15:54