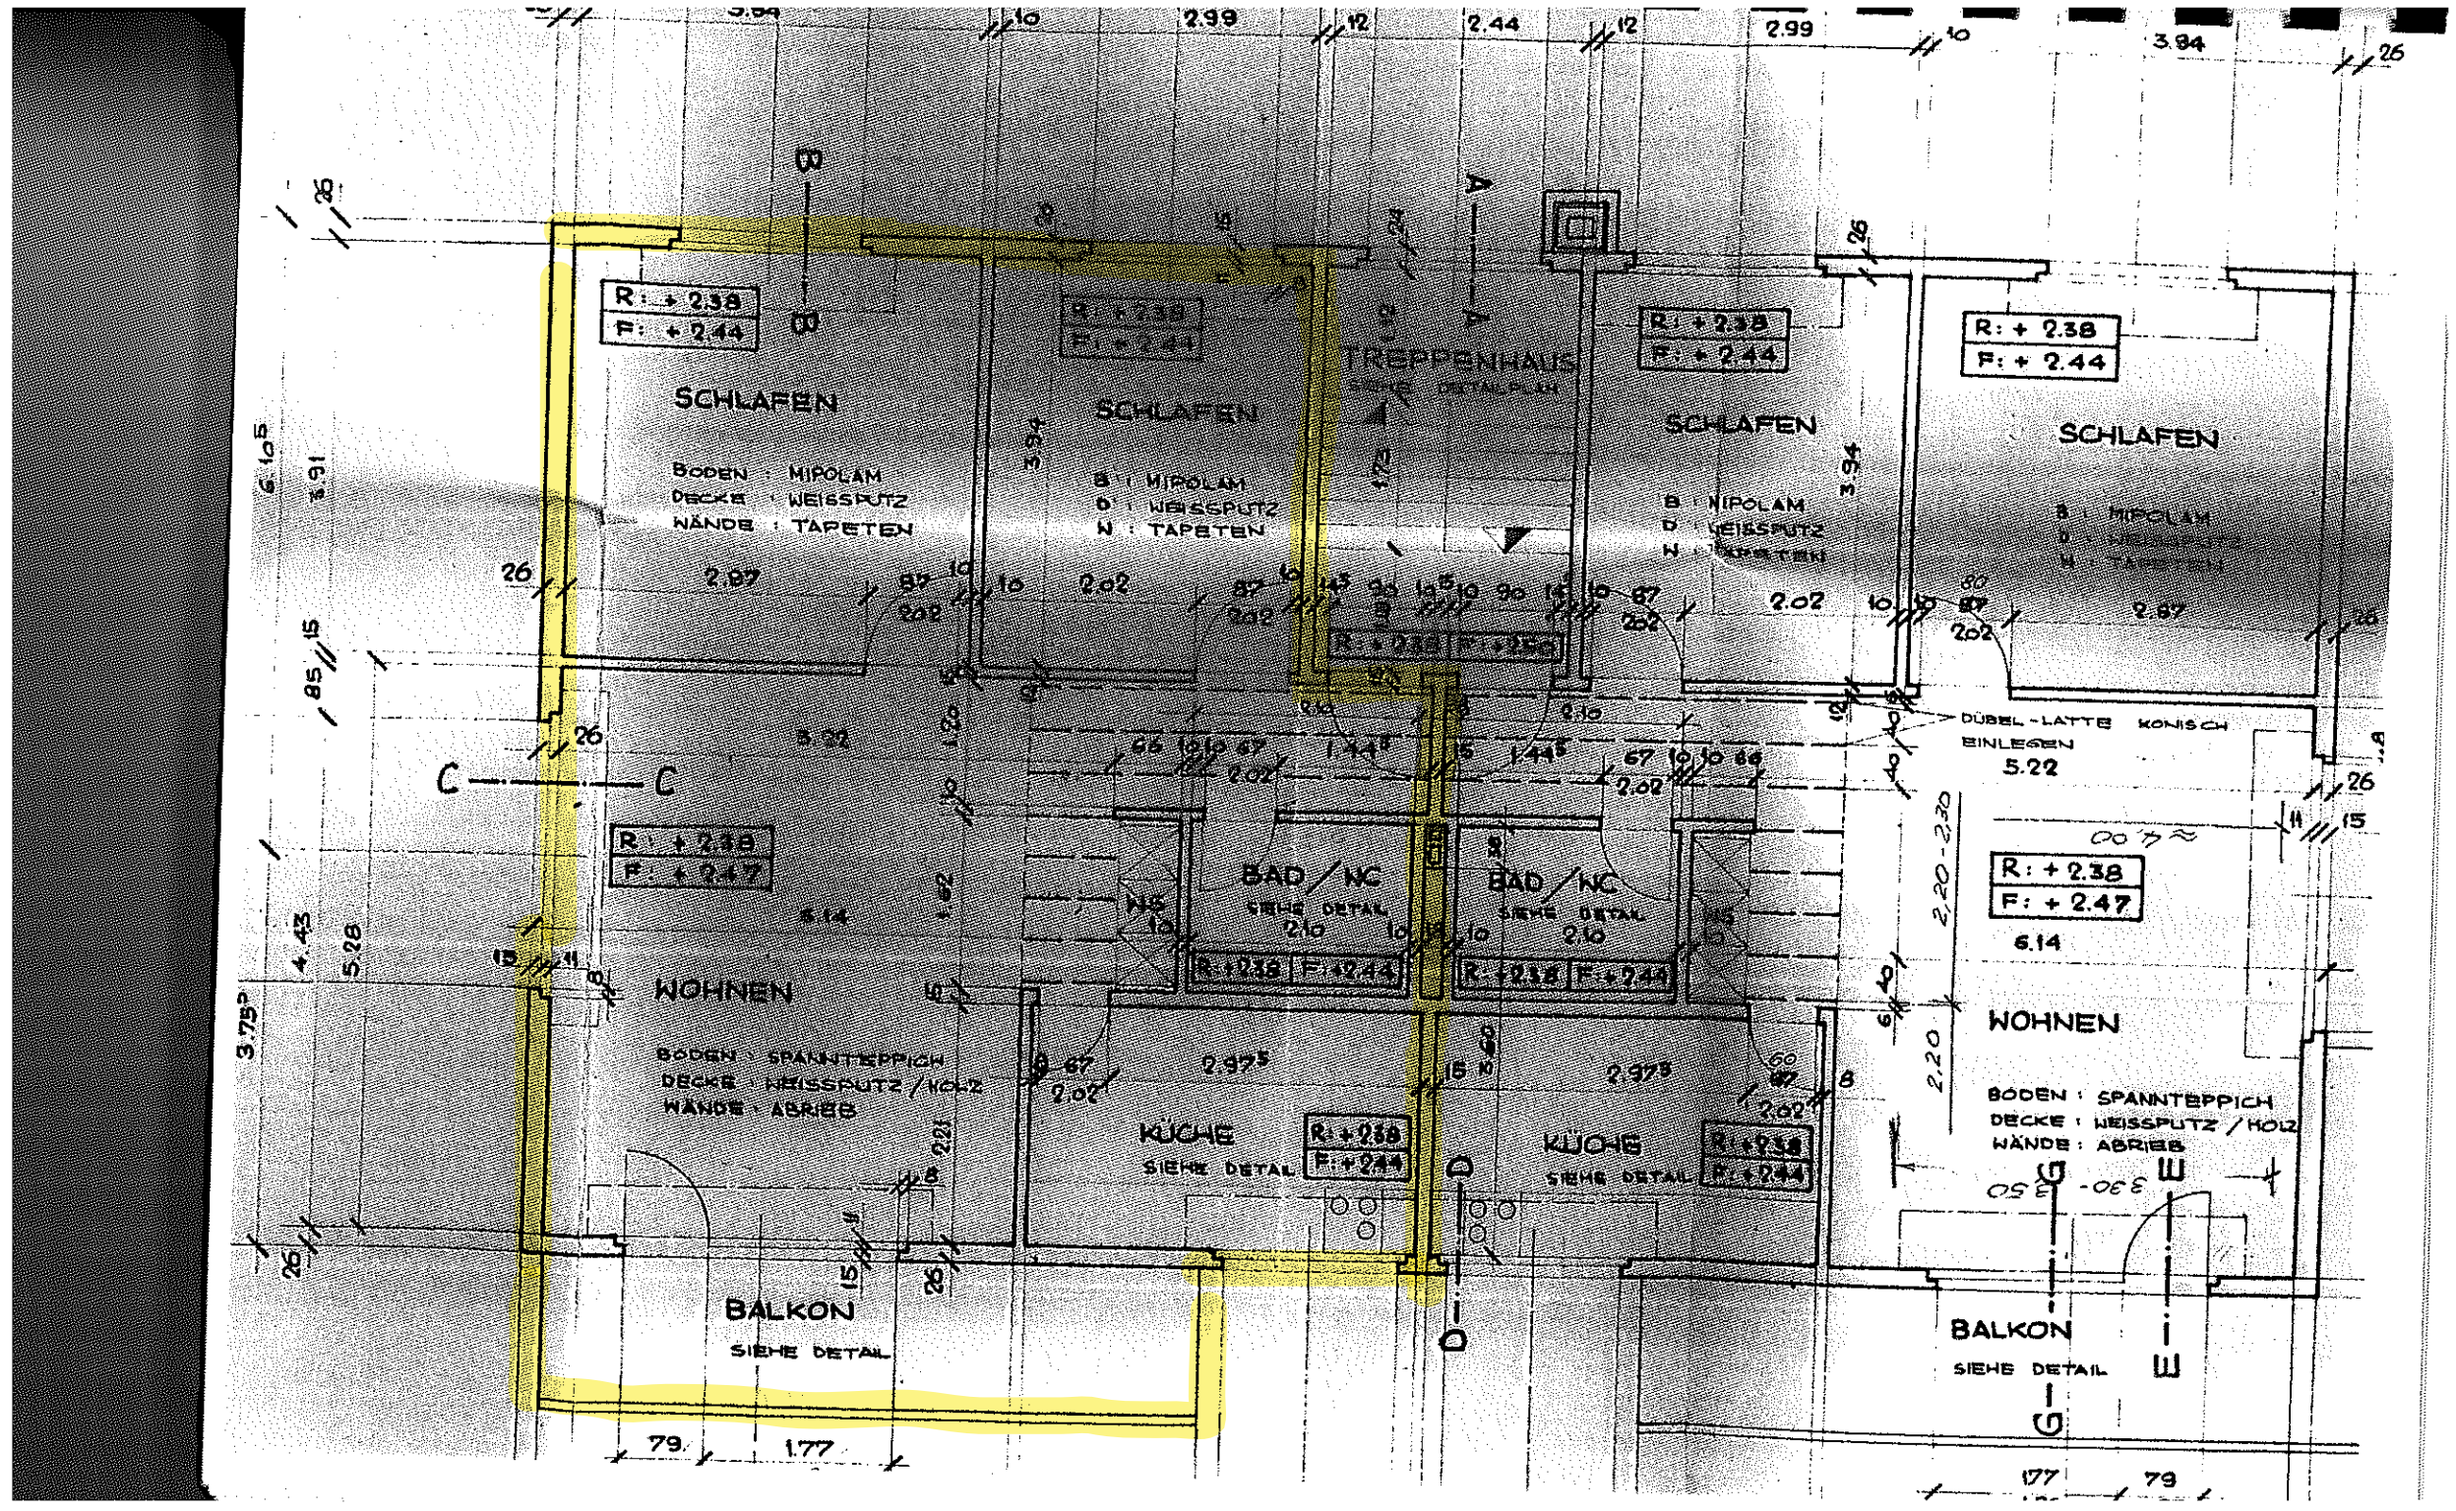

SCHLAFEN
BODEN : MIPOLAM
DECKE : WEISSPUTZ
WÄNDE : TAPETEN
R: + 2.38
F: + 2.44
SCHLAFEN
TREPPENHAUS
SIEHE DETAILPLAN
SCHLAFEN
SCHLAFEN
DÜBEL-LATTE KONISCH EINLEGEN
5.22
WOHNEN
BODEN : SPANNTEPPICH
DECKE : WEISSPUTZ / HOLZ
WÄNDE : ABRIEB
R: + 2.38
F: + 2.47
6.14
WOHNEN
BODEN : SPANNTEPPICH
DECKE : WEISSPUTZ / HOLZ
WÄNDE : ABRIEB
BAD / WC
SIEHE DETAIL
BAD / WC
SIEHE DETAIL
KÜCHE
SIEHE DETAIL
KÜCHE
SIEHE DETAIL
BALKON
SIEHE DETAIL
BALKON
SIEHE DETAIL
A
B
C
D
E
G