


Piano Catastale

RFD 2165 BALERNA

1:1000

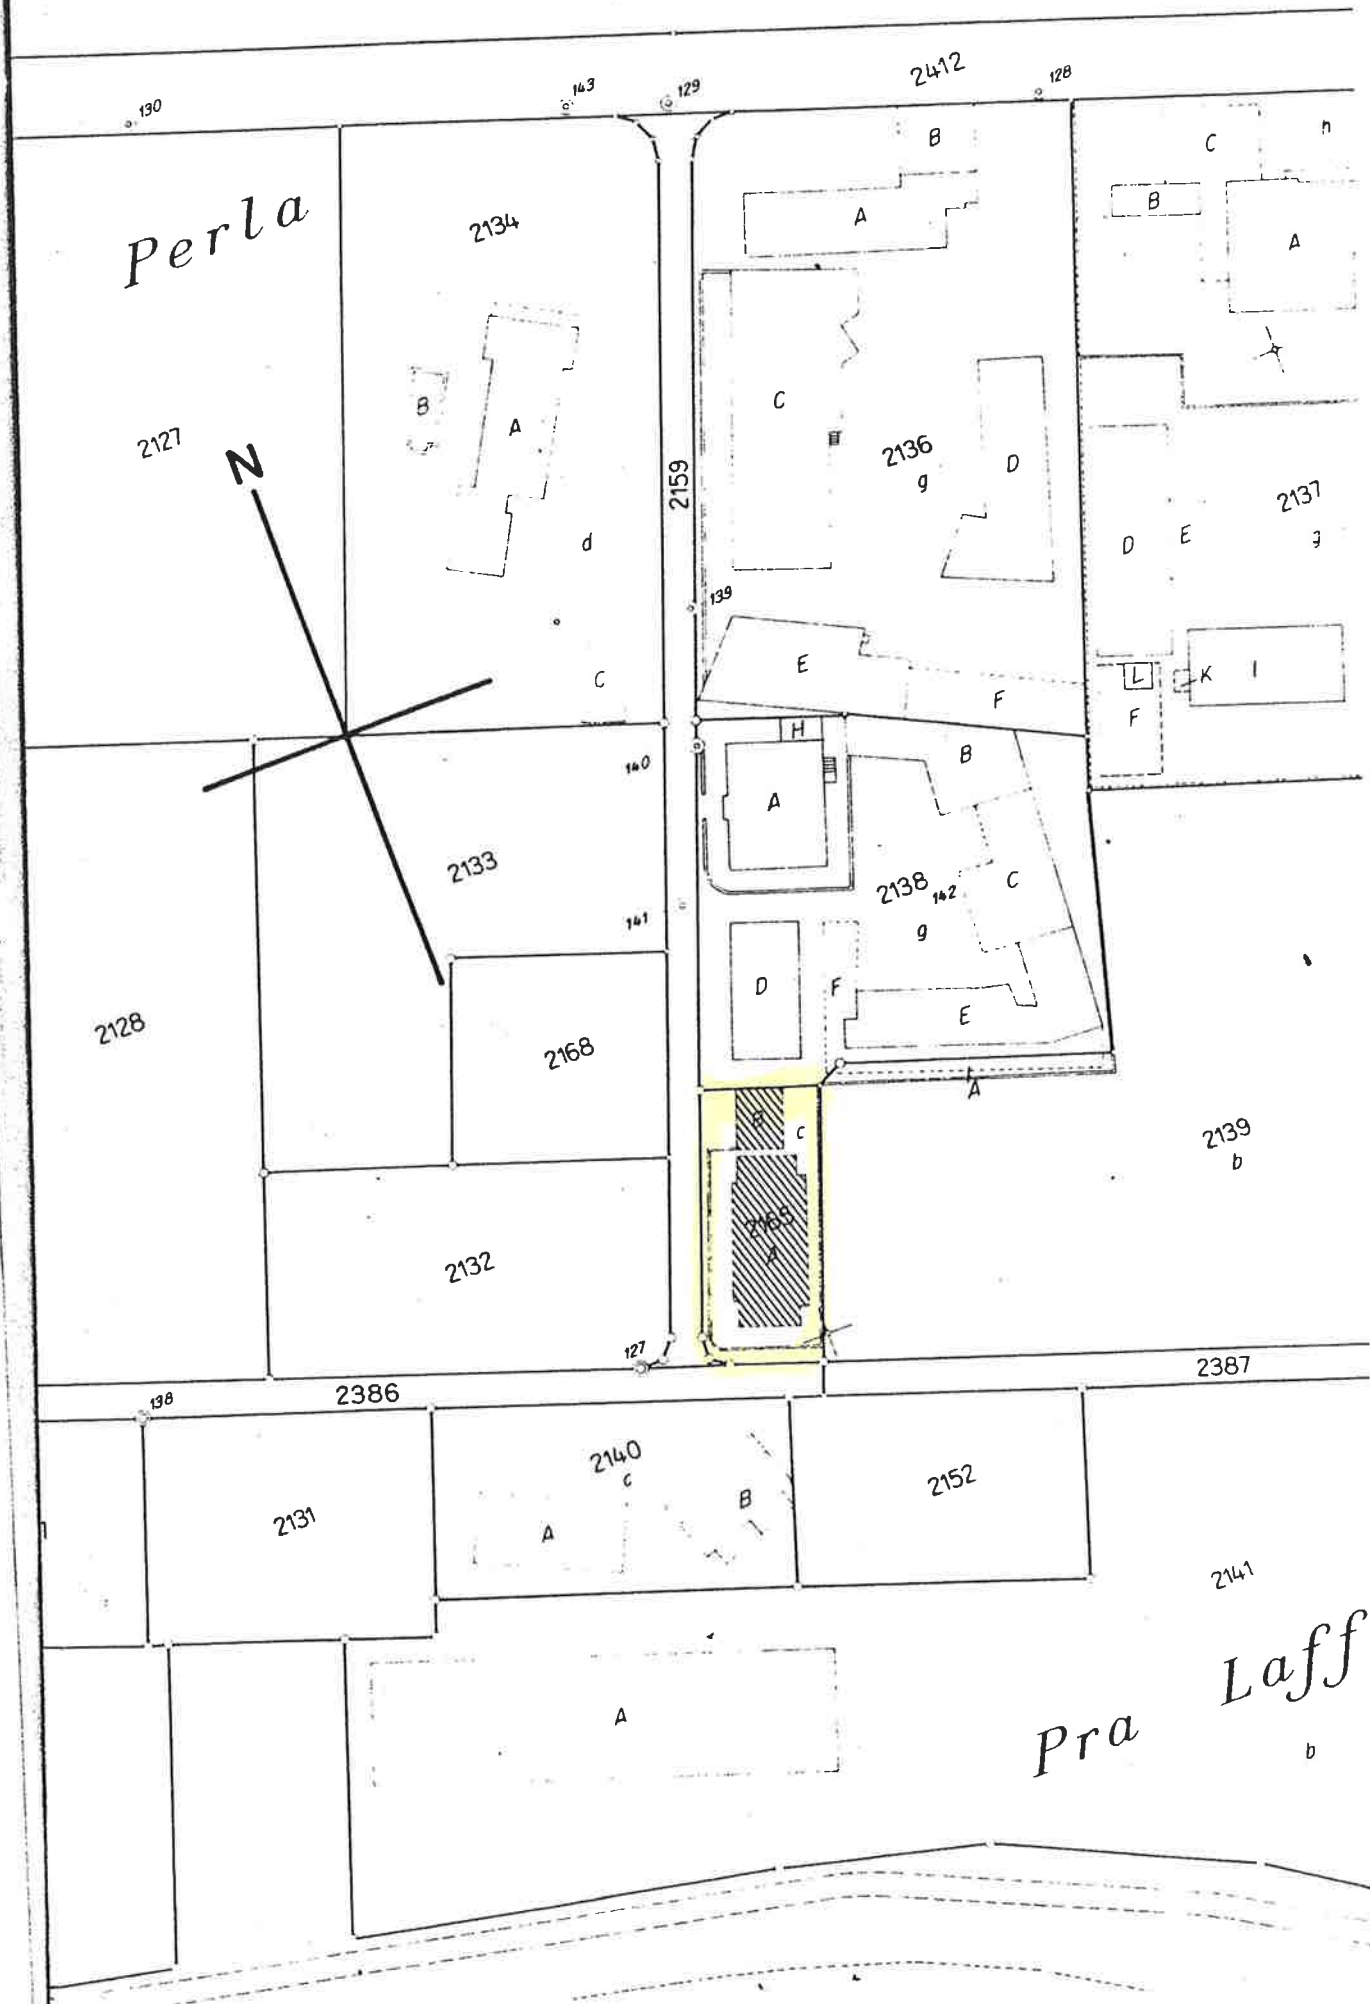


Piano Seminterrato

P.P.P. 1 Autorimessa .

P.P.P. 2 Autorimessa .

P.P.P. 3 Autorimessa .

Resto = parte comune .

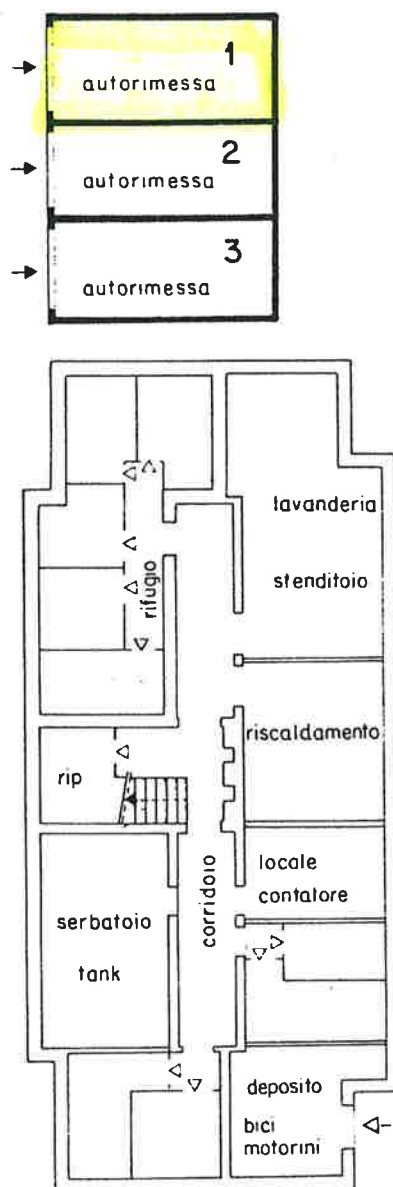

P.P.P. 10 Appartamento composto da: atrio, cucina, pranzo -

soggiorno, due camere, bagno e due


balconi . M2 87 = MIL. 123

P.P.P. 11 Appartamento composto da: atrio, cucina, pranzo -

soggiorno, due camere, bagno e due

balconi .

Resto = parte comune .

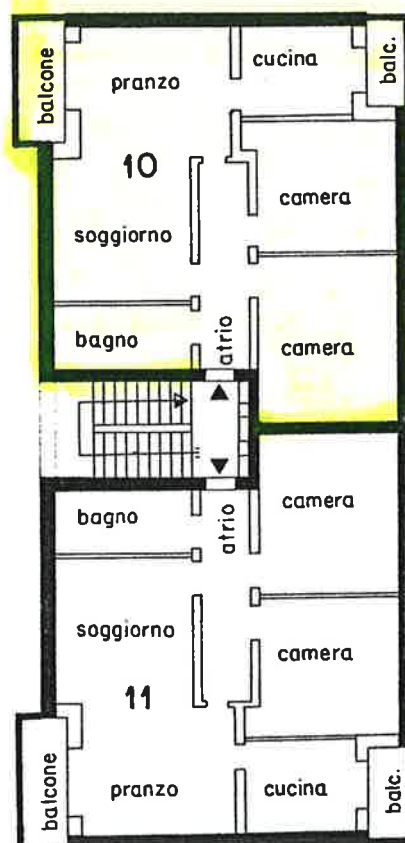

Solaio

Tutto parte comune

