


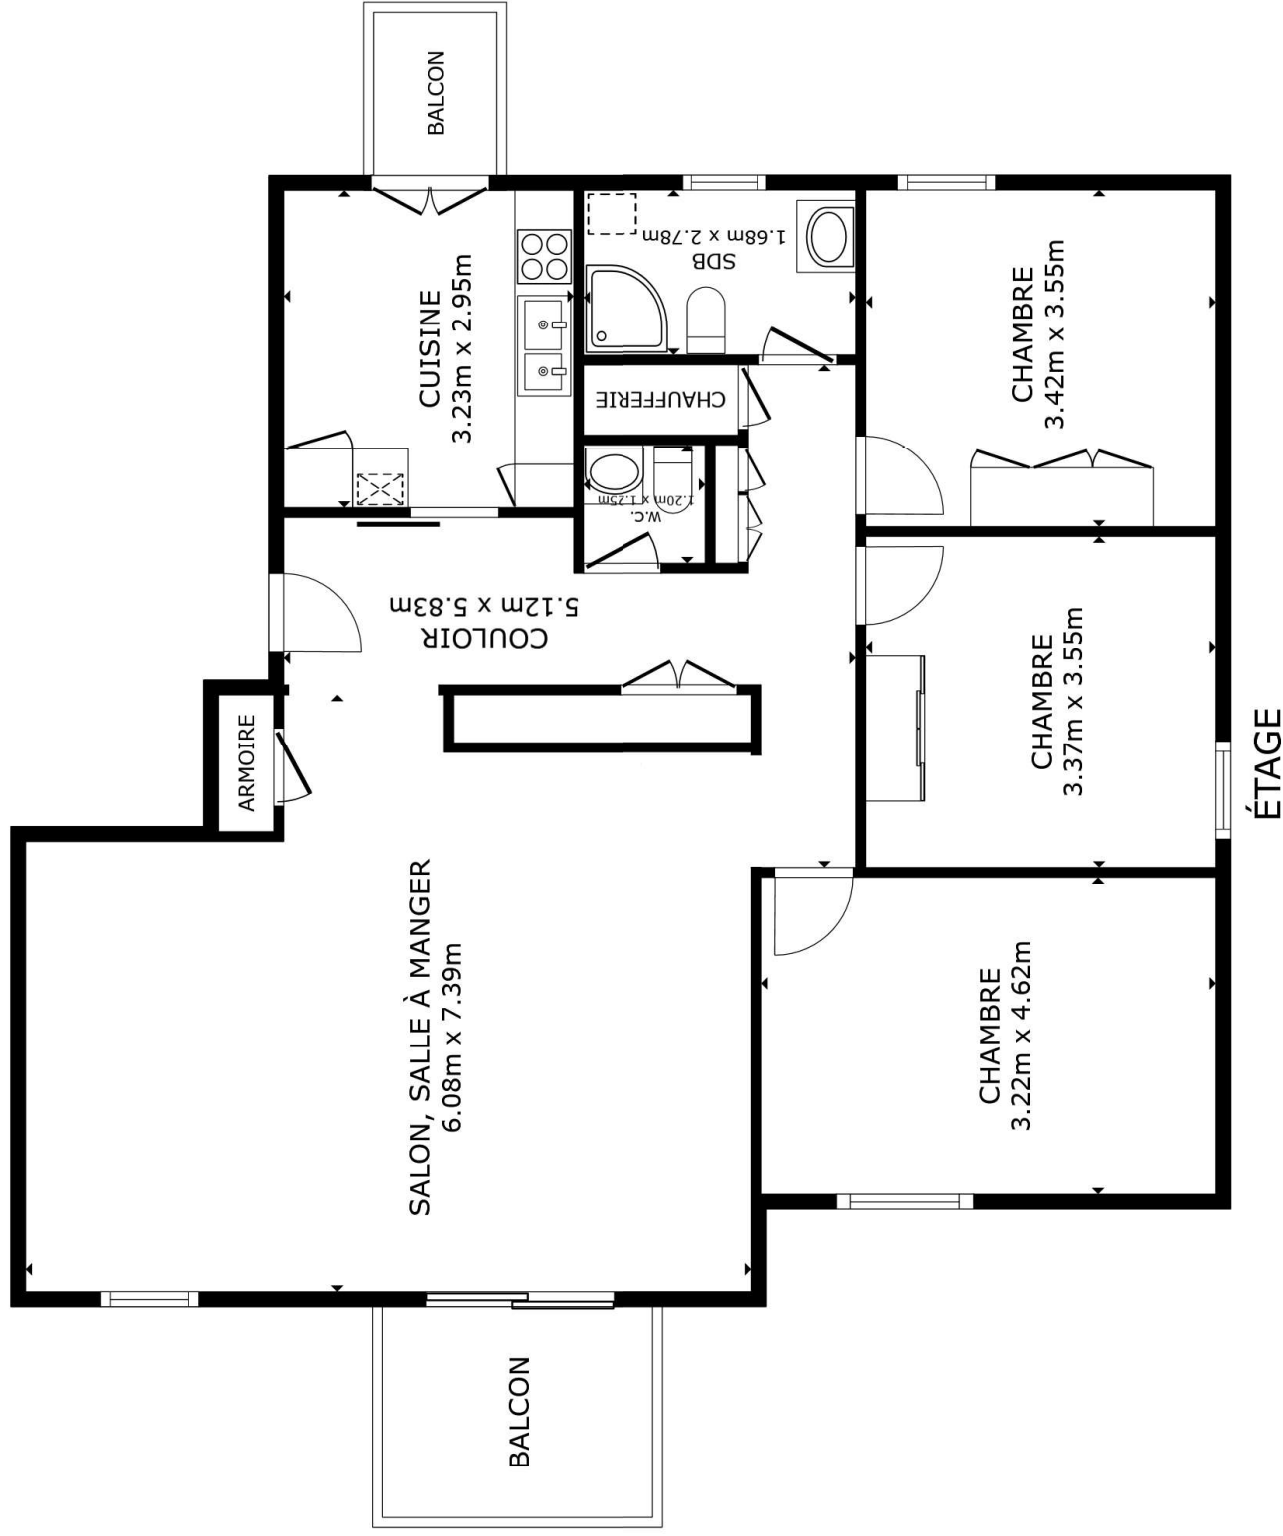

SURFACE INTERIEURE BRUTE  
ÉTAGE 114.6 m<sup>2</sup>  
SURFACES NON COMPRISSES : BALCON 2.1 m<sup>2</sup> BALCON 5.9 m<sup>2</sup>  
SURFACE TOTALE : 114.6 m<sup>2</sup>  
LES TAILLES ET DIMENSIONS SONT APPROXIMATIVES, LES DONNÉES RÉELLES PEUVENT VARIER