



Annexe à ma minute N° 6'847.-

PARCELLE 47

PARCELLE 48

PARCELLE 46

CAVE 4

Vervey, le 23.8.23

MPS
CONSTRUCTIONS SA

Ch. des Bosquets 22 1618 Châtel-St-Denis
tel: 021 948 70 00 info@mps-constructions.ch

Création de 4 appartements et un disponible en PPE		N° aff :	MPS22-009
Sous-sol PPE46		Date :	18.03.2022
Adresse :	Rte de Cheseaux / Rue de la Croix Blanche	M. à jour :	03.11.2022
Commune :	Sullens	Dessin :	lio
Article :	46	Format :	A3
Plan N° :	01	Ech :	1:100

-5 sept. 2023

23/09468



Uveg. le 23.08.2023


MPS
CONSTRUCTIONS SA

Ch. des Bosquets 22 1618 Châtel-St-Denis
tel: 021 948 70 00 info@mps-constructions.ch

Création de 4 appartements et un disponible en PPE		N° aff :	MPS22-009
Rez-de-chaussée PPE46		Date :	18.03.2022
Adresse :	Rte de Cheseaux / Rue de la Croix Blanche	M. à jour :	29.11.2023
Commune :	Sullens	Dessin :	lio
Article :	46	Format :	A3
Plan N° :	02	Ech :	1:100



PARCELLE 47

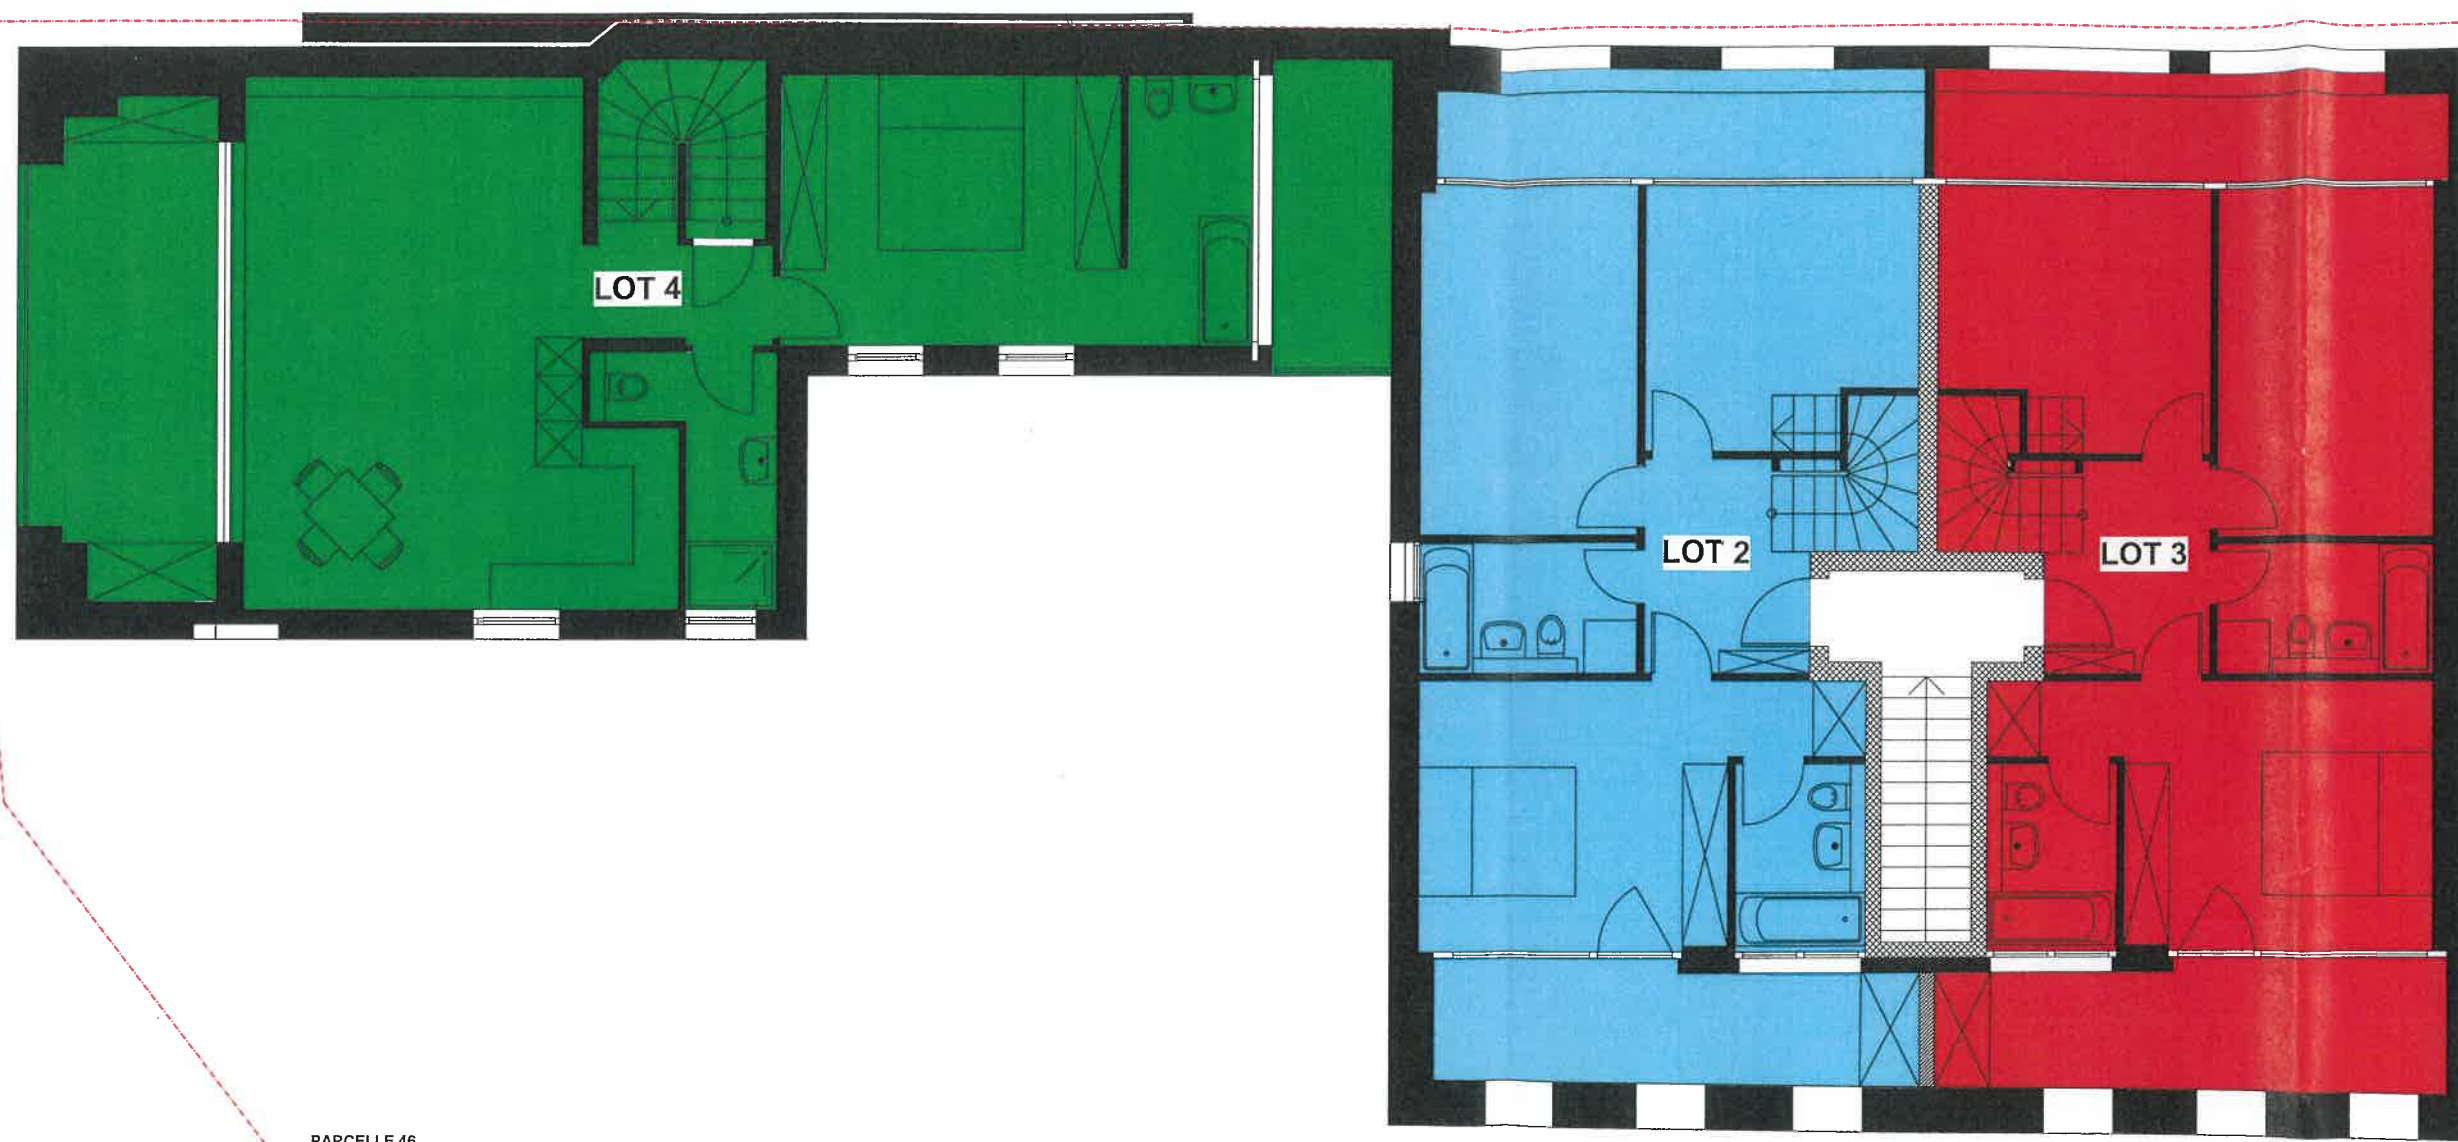

PARCELLE 46

PARCELLE 48

MPS
CONSTRUCTIONS SA

Ch. des Bosquets 22 1618 Châtel-St-Denis
tel: 021 948 70 00 info@mps-constructions.ch

Création de 4 appartements et un disponible en PPE
Etage PPE46

Adresse : Rte de Cheseaux / Rue de la Croix Blanche
Commune : Sullens
Article : 46
Plan N° : 03

N° aff : MPS22-009
Date : 18.03.2022
M. à jour : 03.11.2022
Dessin : lio
Format : A3
Ech : 1:100

Vertrag, d. 23.08.23
[Signature]

PARCELLE 47

PARCELLE 48

PARCELLE 46

LOT 4

BALCON

LOT 2

LOT 3

BALCON

Vuvey, le 23.08.2023