



Tav. P 00	Pianta PROGETTO scala 1:100	Istante: Sig.ri Emiliano e Daniola Fontana Mappale: 365 RFD Brusino Arsizio	Progettazione: 4-Home sagl Corso Bello 8 6850 Mendrisio	4-HOME 	19 08 15
---------------------	---	--	--	---	----------------

0 1 2.5 6 m
scala 1:100

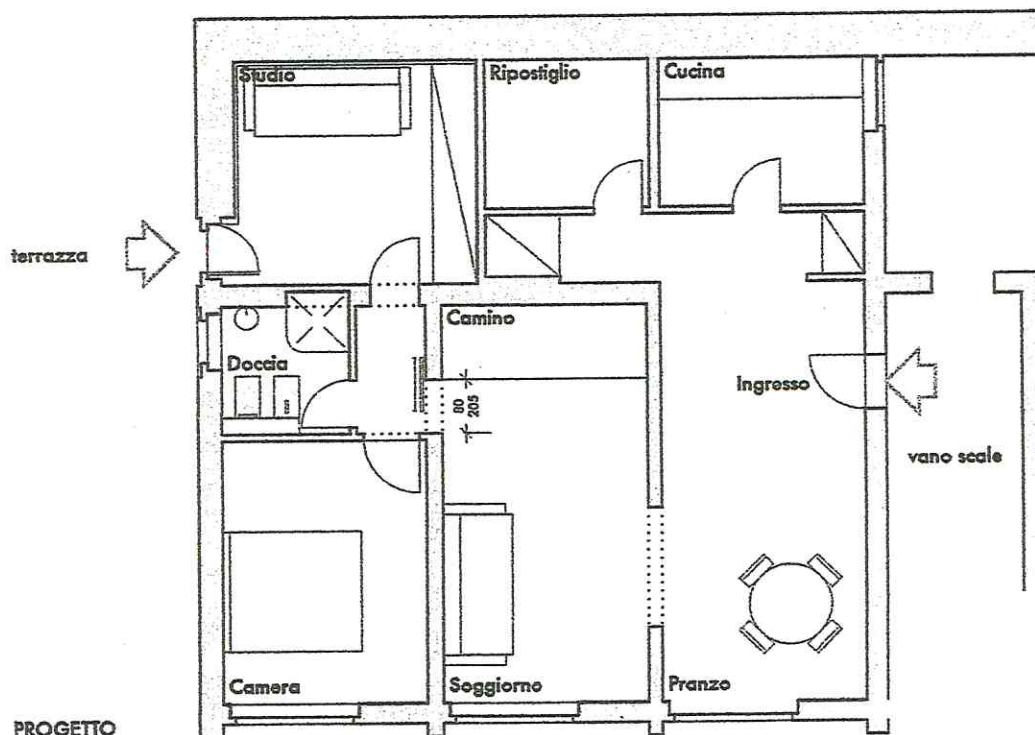

ke

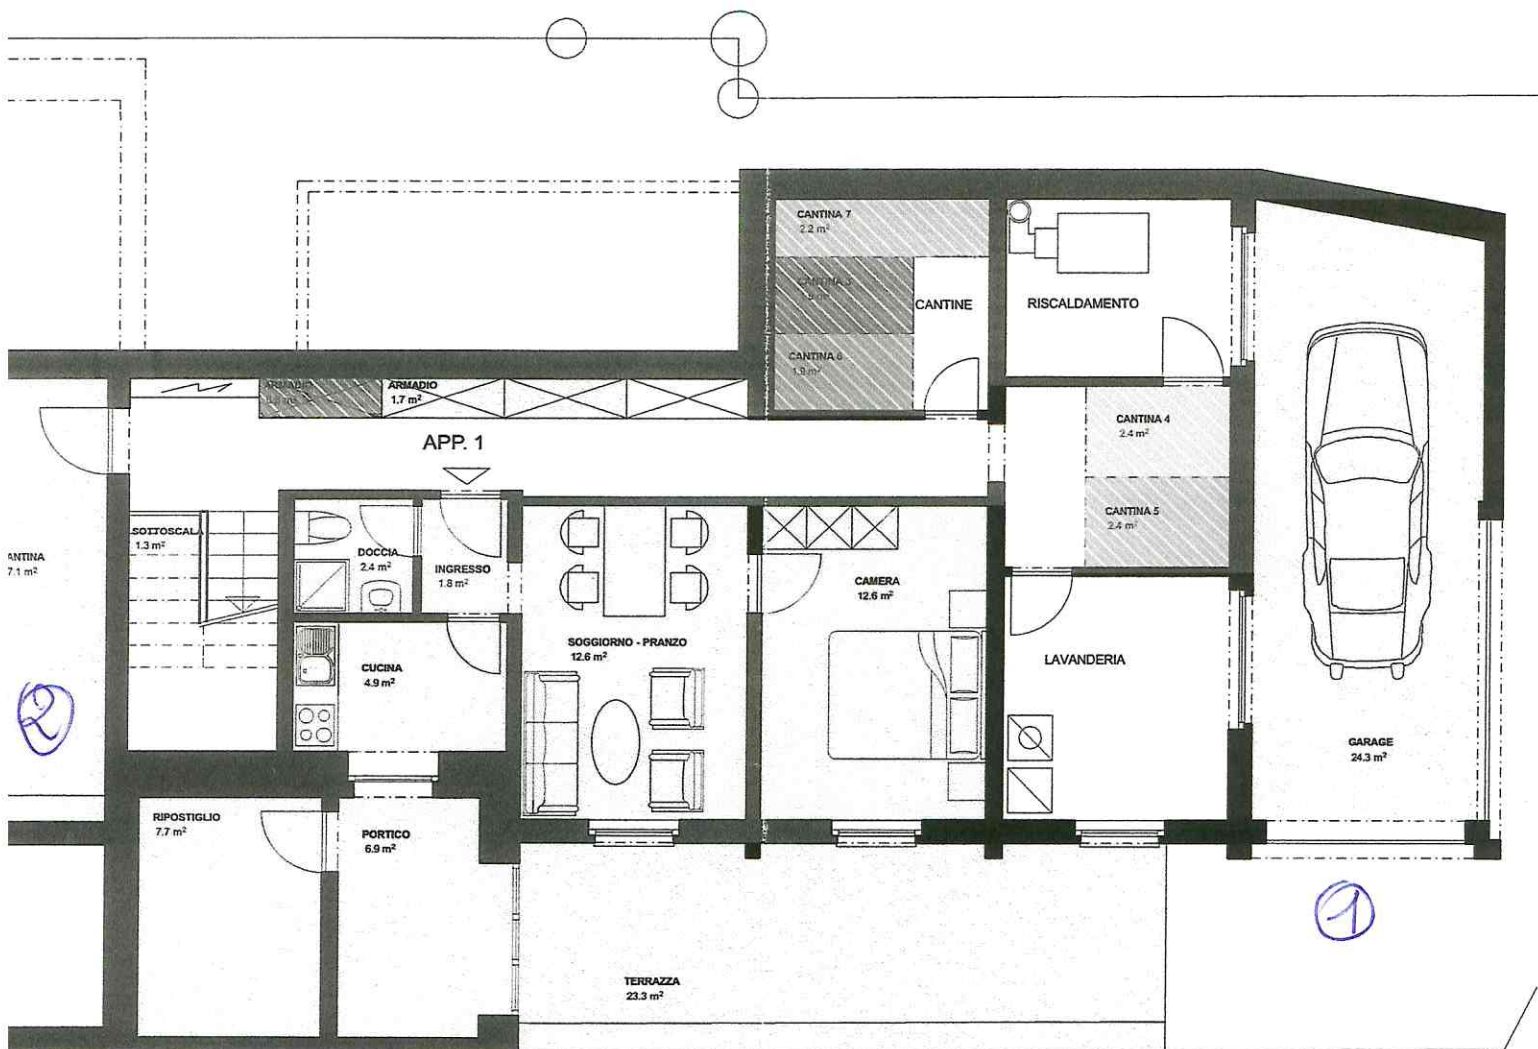

UTZUNGSRECHT



PARTE COMUNE / GEMEINSCHAFTLICHER TEIL

AUFTRAGGEBER:

STEWEG ALLA SIESTA, BRUSINO

PLANVERFASSEN:

Robert A. Huber Architettura SAGL

MASSSTAB:

1:50

PLANGRÖSSE:

A3

PROJEKTNUMMER

218

GEZEICHNET:

ro

DATUM:

15.5.2013

REVIDIERT: