

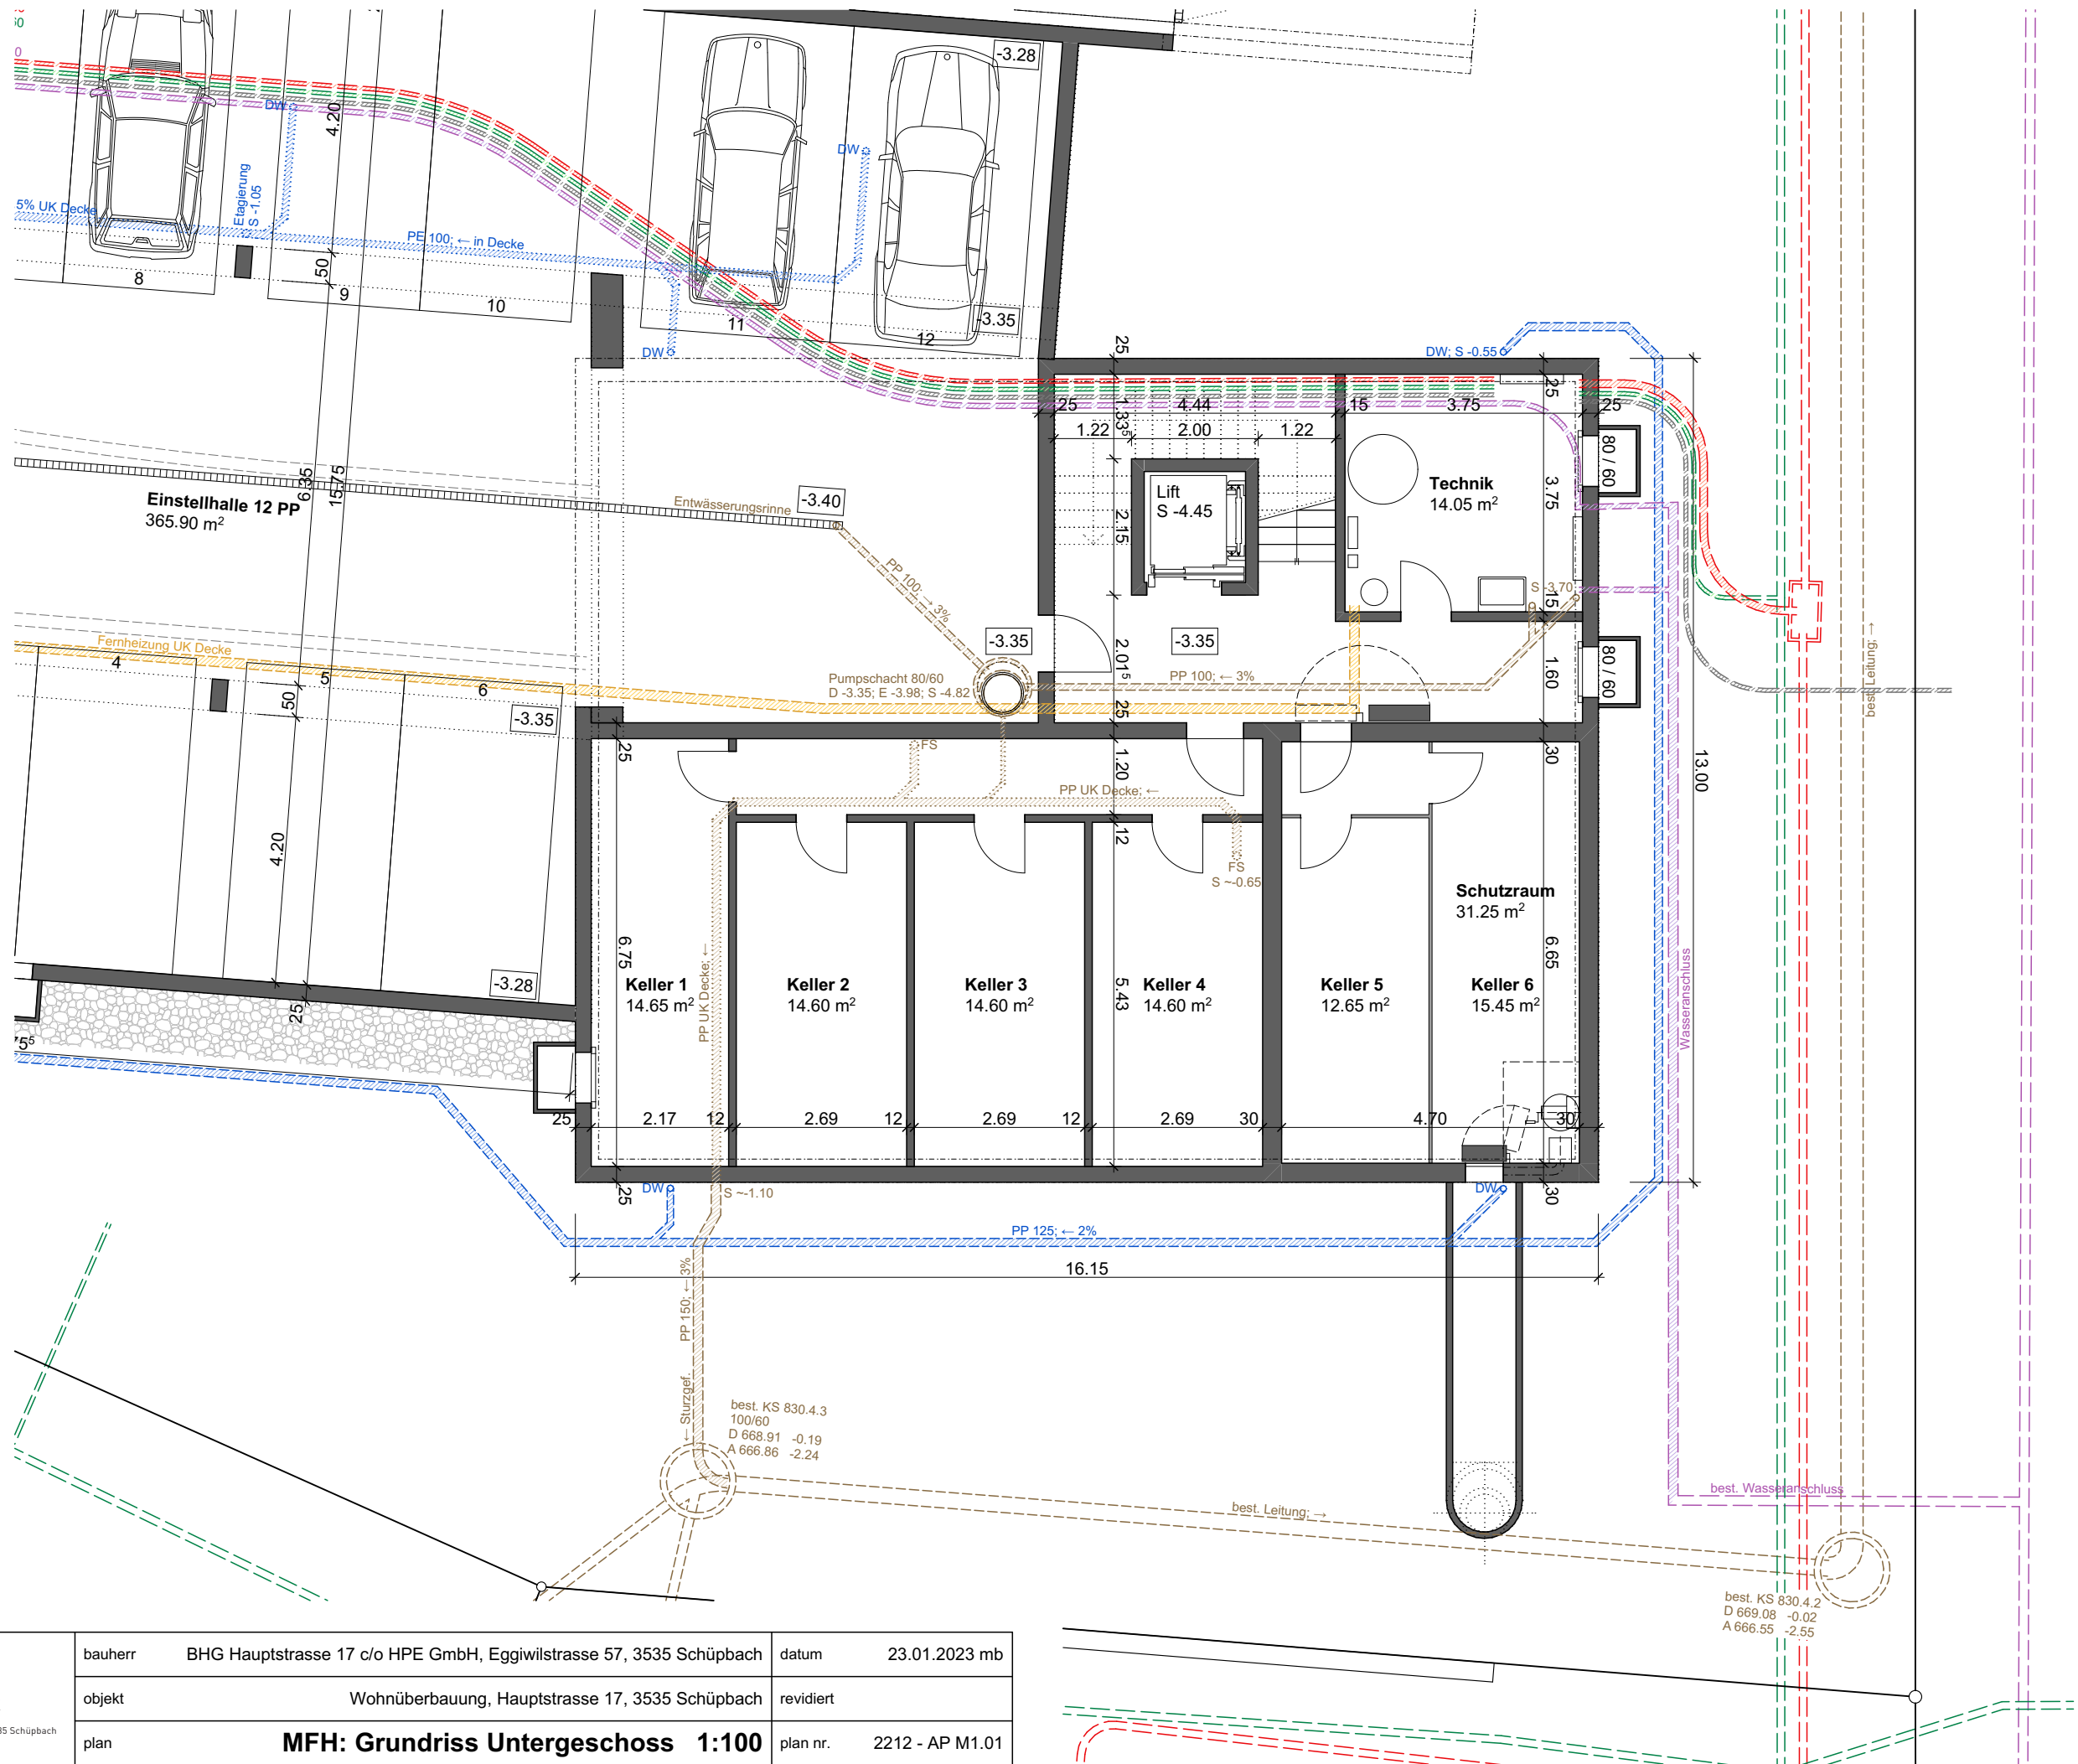
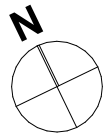
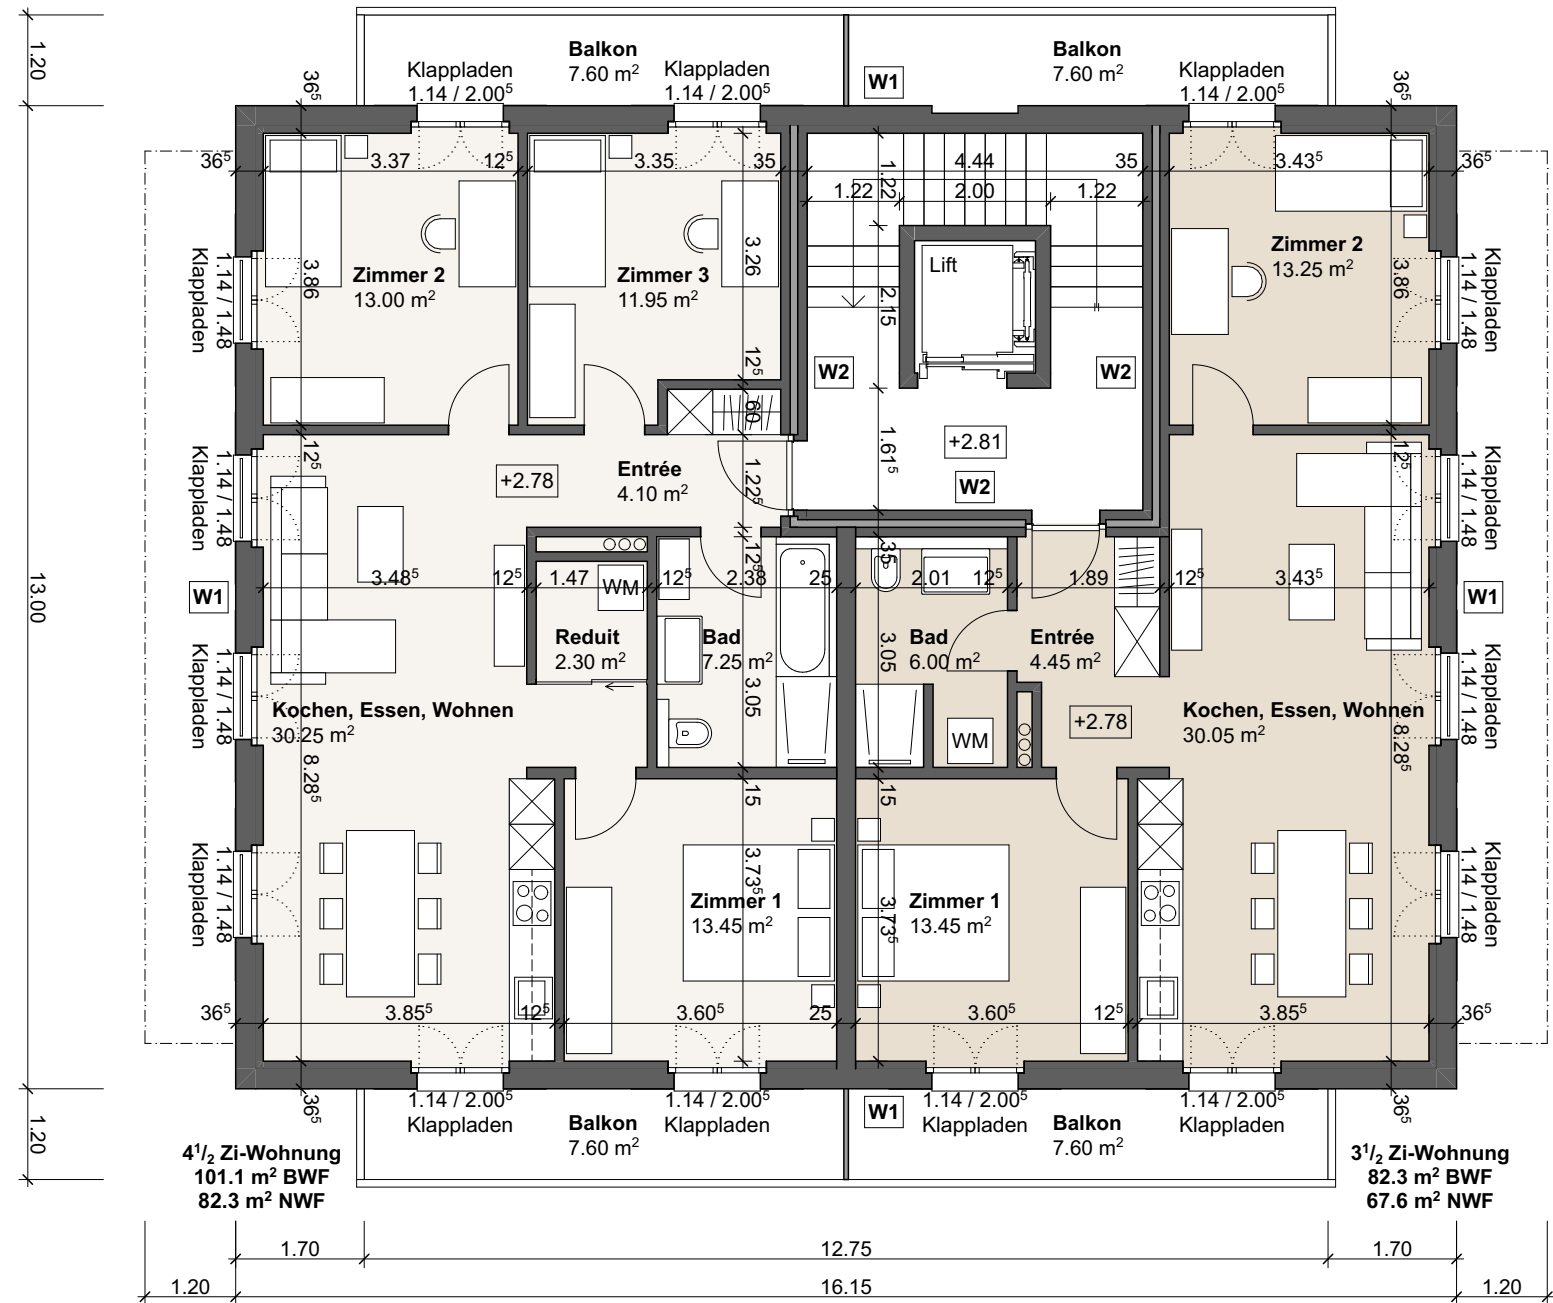


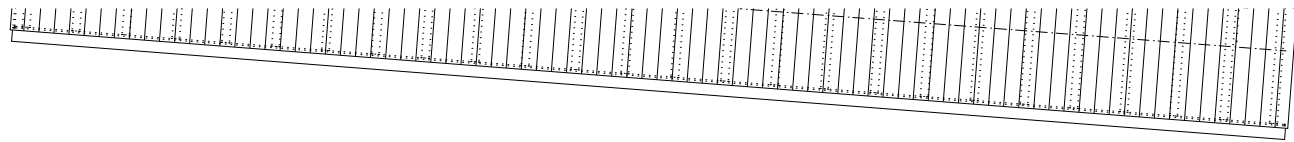



bauherr	BHG Hauptstrasse 17 c/o HPE GmbH, Eggiwilstrasse 57, 3535 Schüpbach	datum	23.01.2023 mb
objekt	Wohnüberbauung, Hauptstrasse 17, 3535 Schüpbach	revidiert	
plan	MFH: Grundriss Untergeschoss 1:100	plan nr.	2212 - AP M1.01

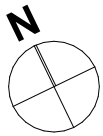

**GERBER
ARCHITEKTUR**


Fritz Gerber Architektur AG, Hauptstrasse 27, 3535 Schüpbach
T 034 497 21 05, info@fridu.ch, www.fridu.ch

bauherr	BHG Hauptstrasse 17 c/o HPE GmbH, Eggiwilstrasse 57, 3535 Schüpbach	datum	23.01.2023 mb
objekt	Wohnüberbauung, Hauptstrasse 17, 3535 Schüpbach	revidiert	
plan	MFH: Grundriss Obergeschoss 1:100	plan nr.	2212 - AP M1.03

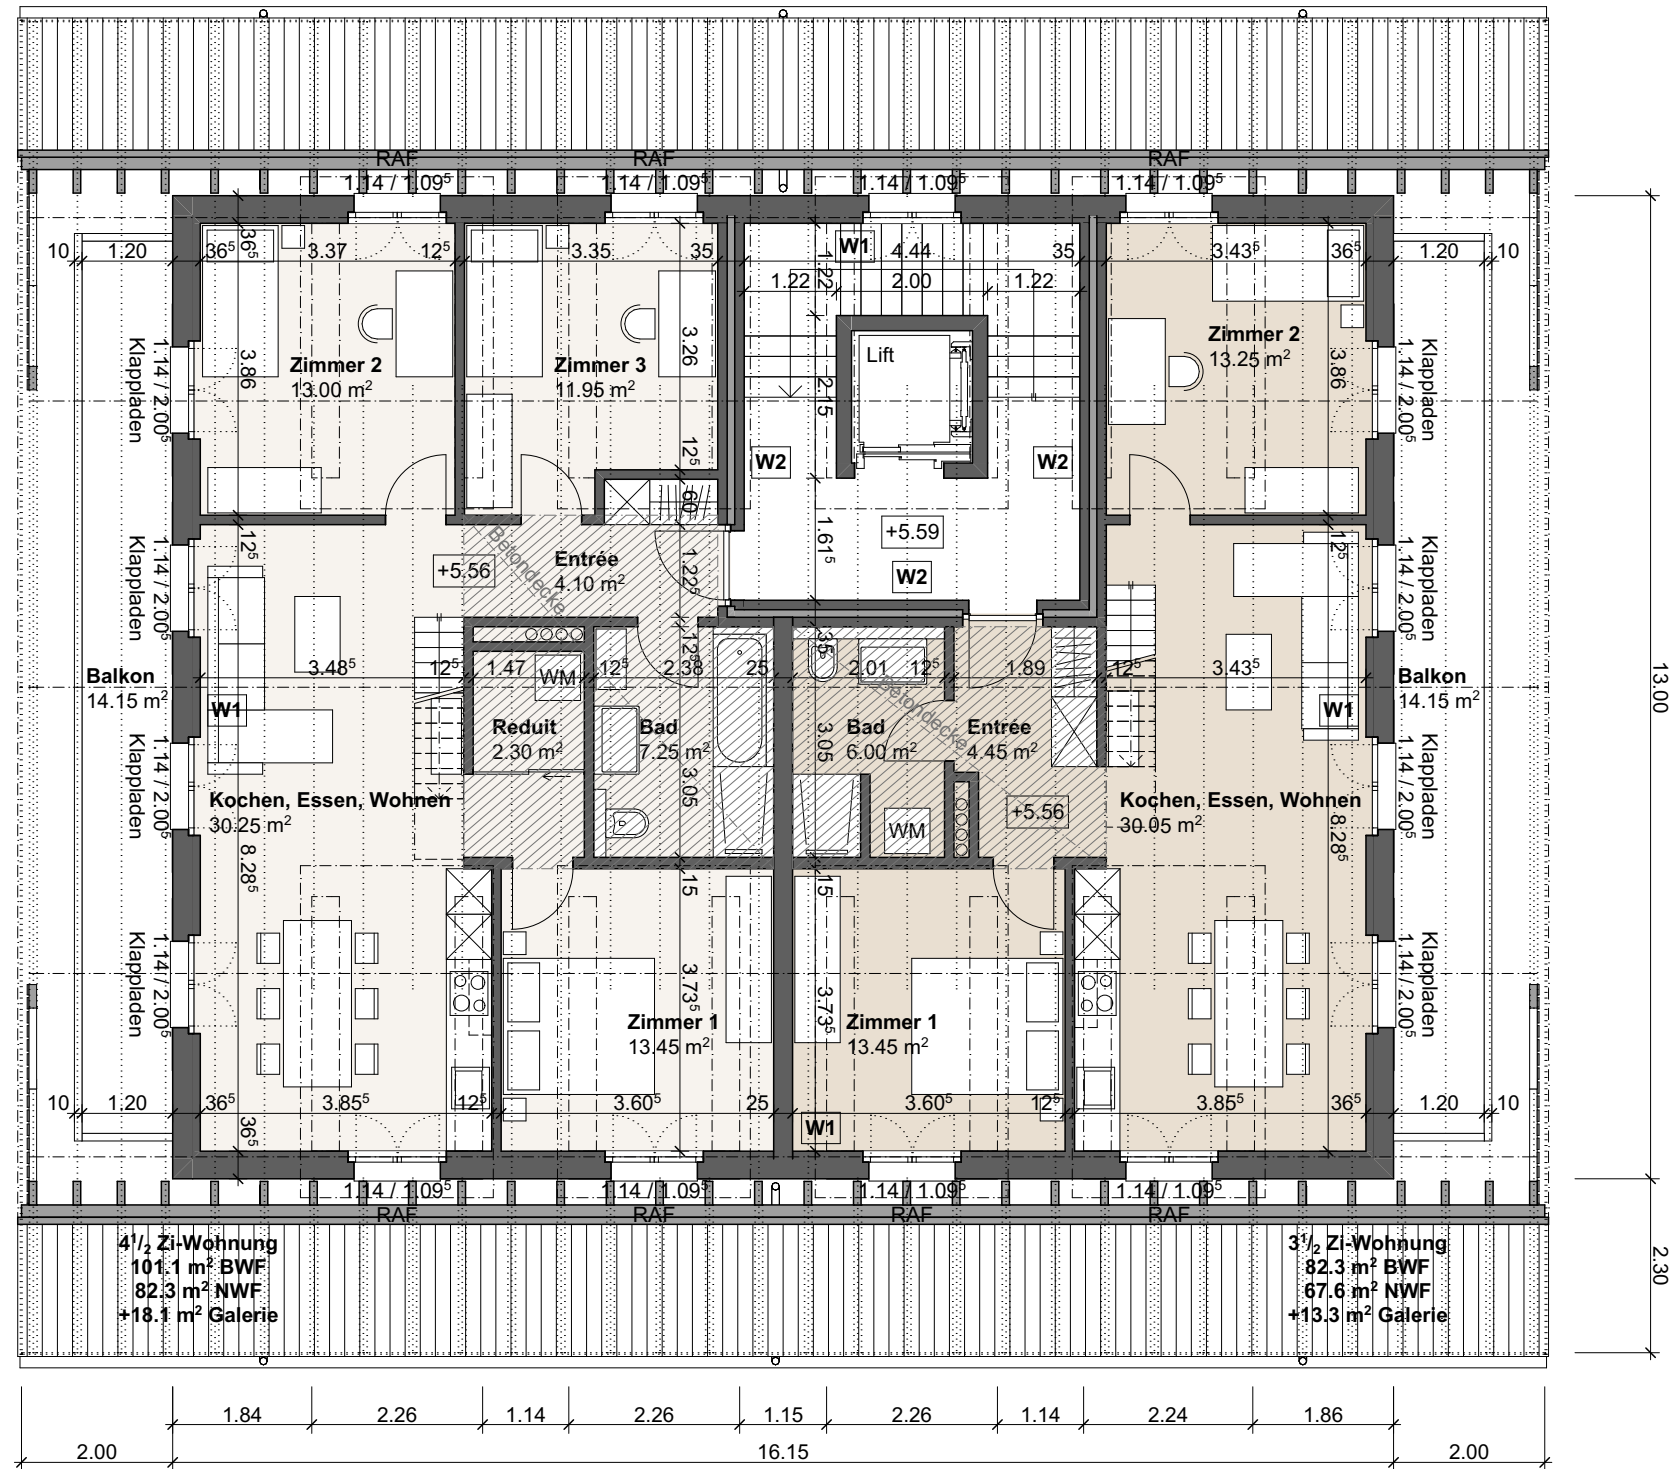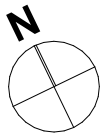





Nordfassade 1:200

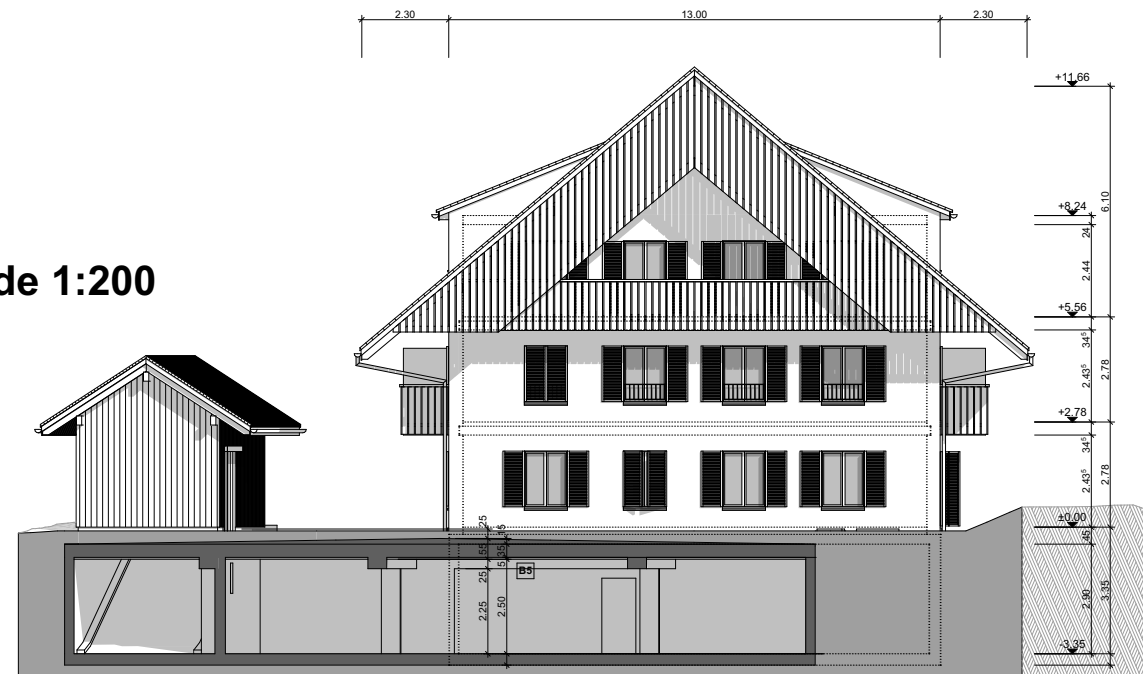


Westfassade 1:200

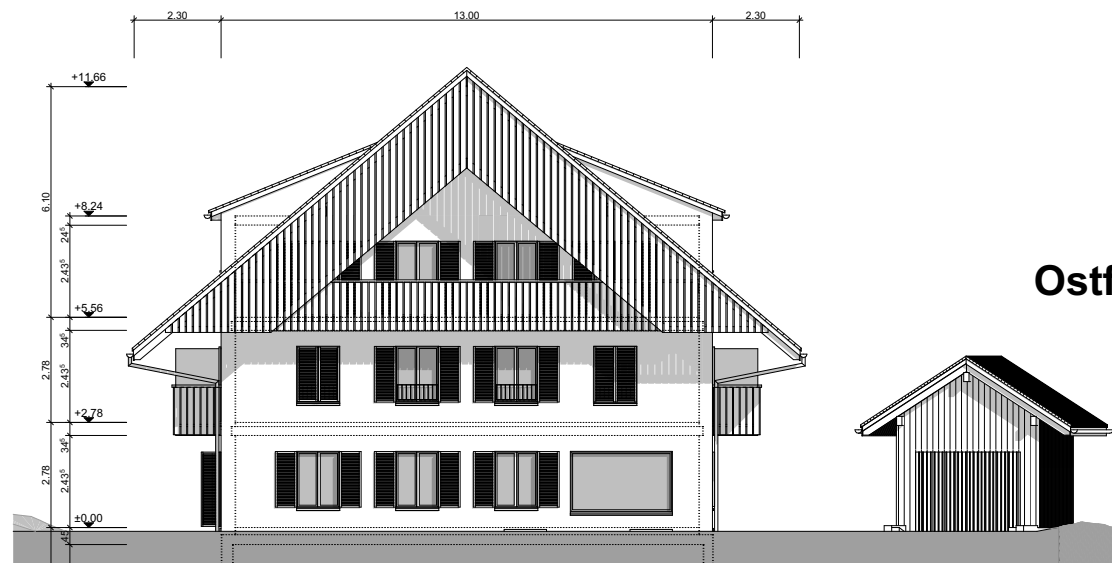

Ostfassade 1:200

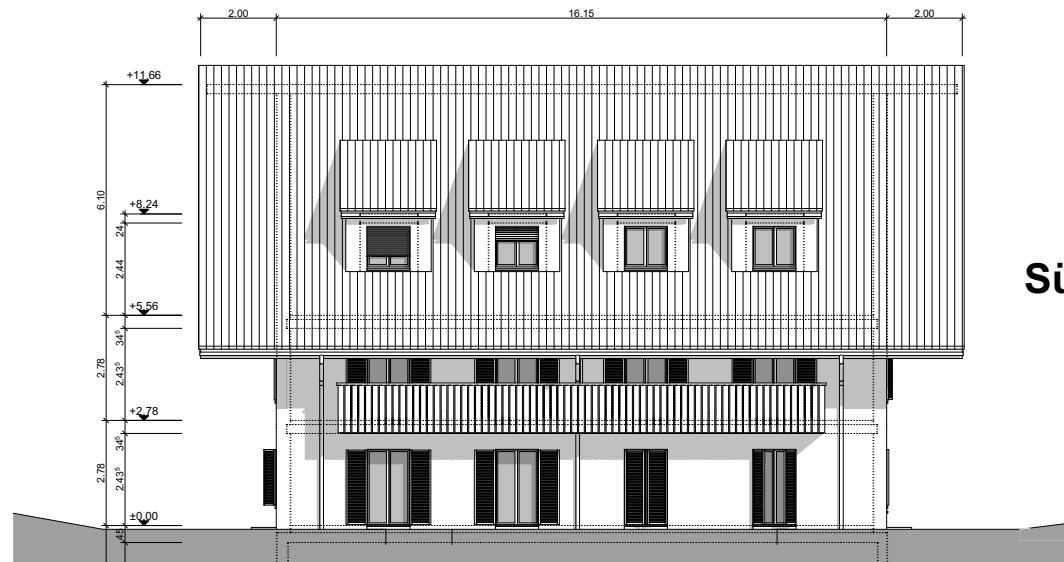

Südfassade 1:200

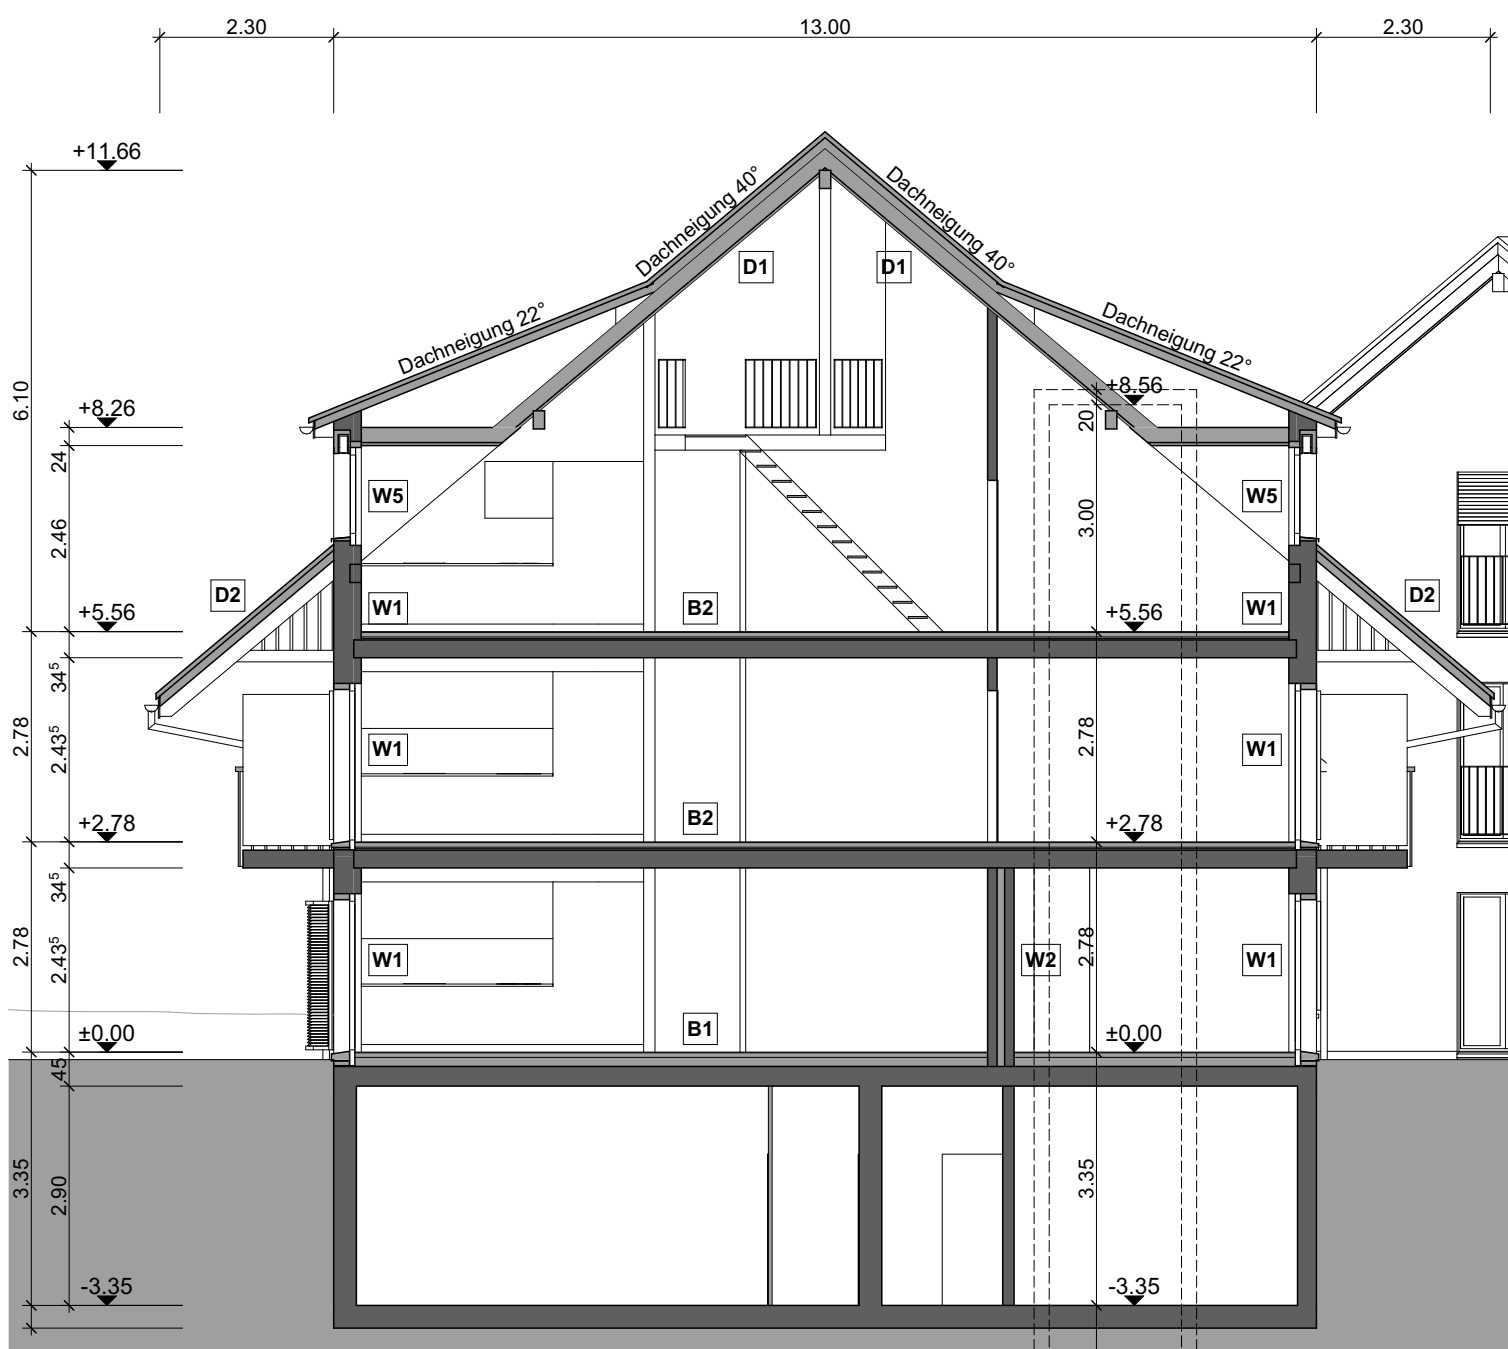

Querschnitt 1:100

 GERBER ARCHITEKTUR Fritz Gerber Architektur AG, Hauptstrasse 27, 3535 Schüpbach T 034 497 21 05, info@fridu.ch, www.fridu.ch	bauherr	BHG Hauptstrasse 17 c/o HPE GmbH, Eggiwilstrasse 57, 3535 Schüpbach	datum	23.01.2023 mb
	objekt	Wohnüberbauung, Hauptstrasse 17, 3535 Schüpbach	revidiert	
	plan	MFH: Querschnitt und Fassaden 1:100, 1:200	plan nr.	2212 - AP M1.05