

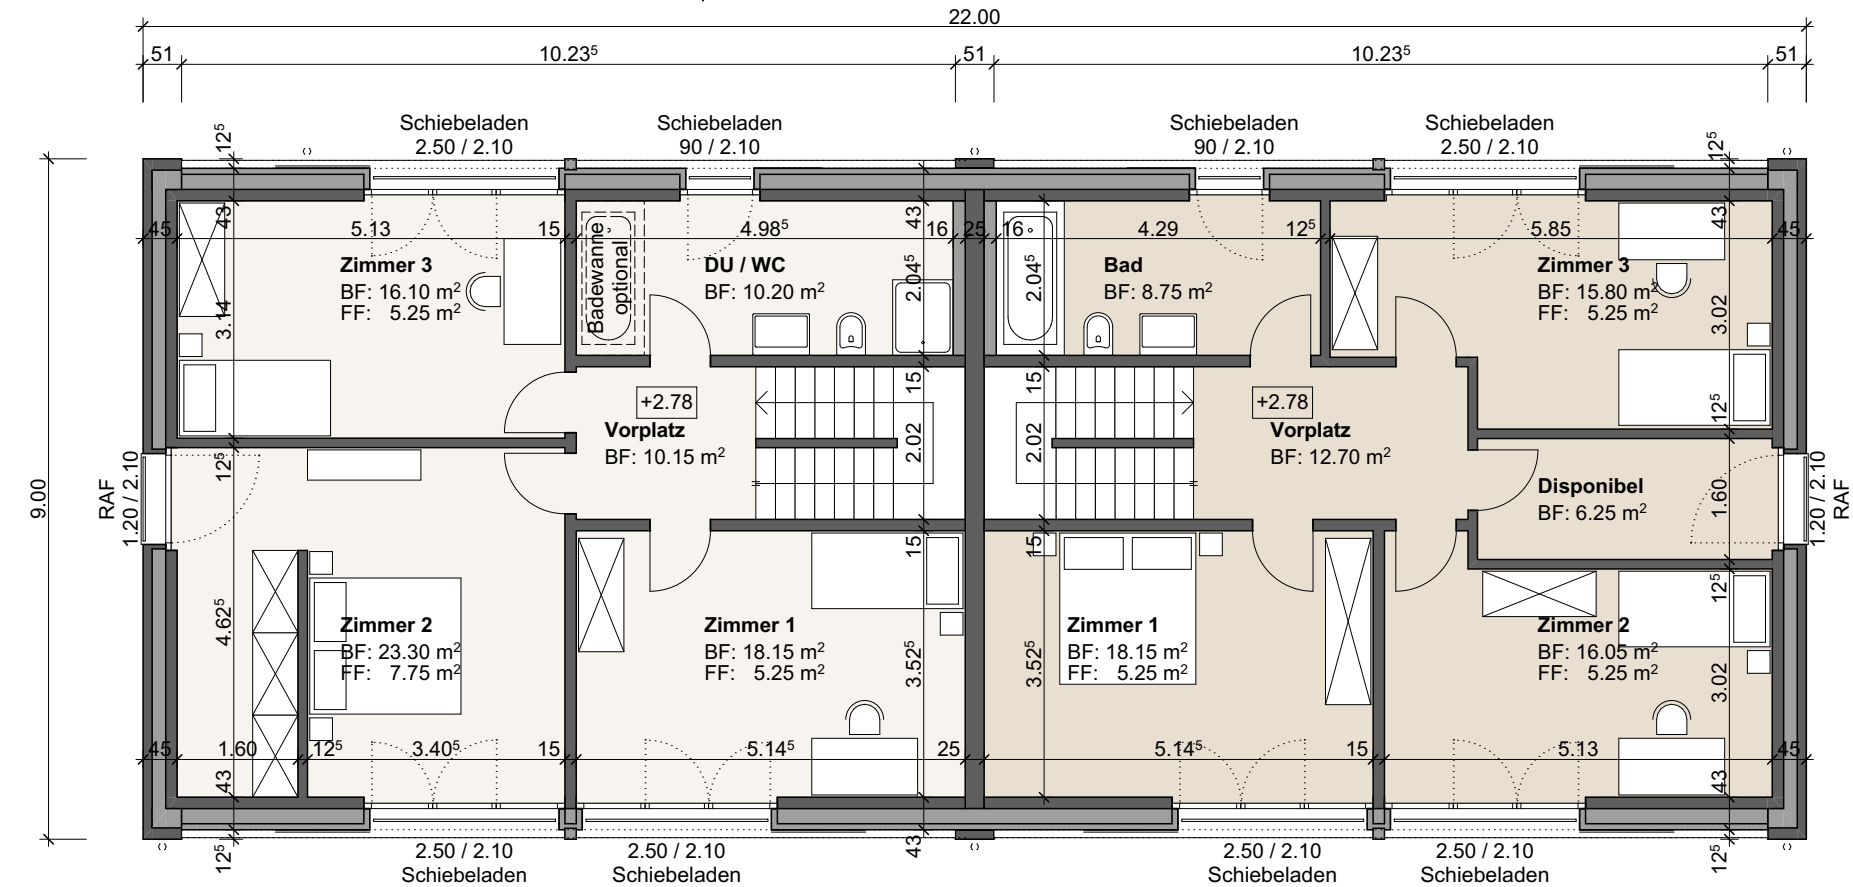
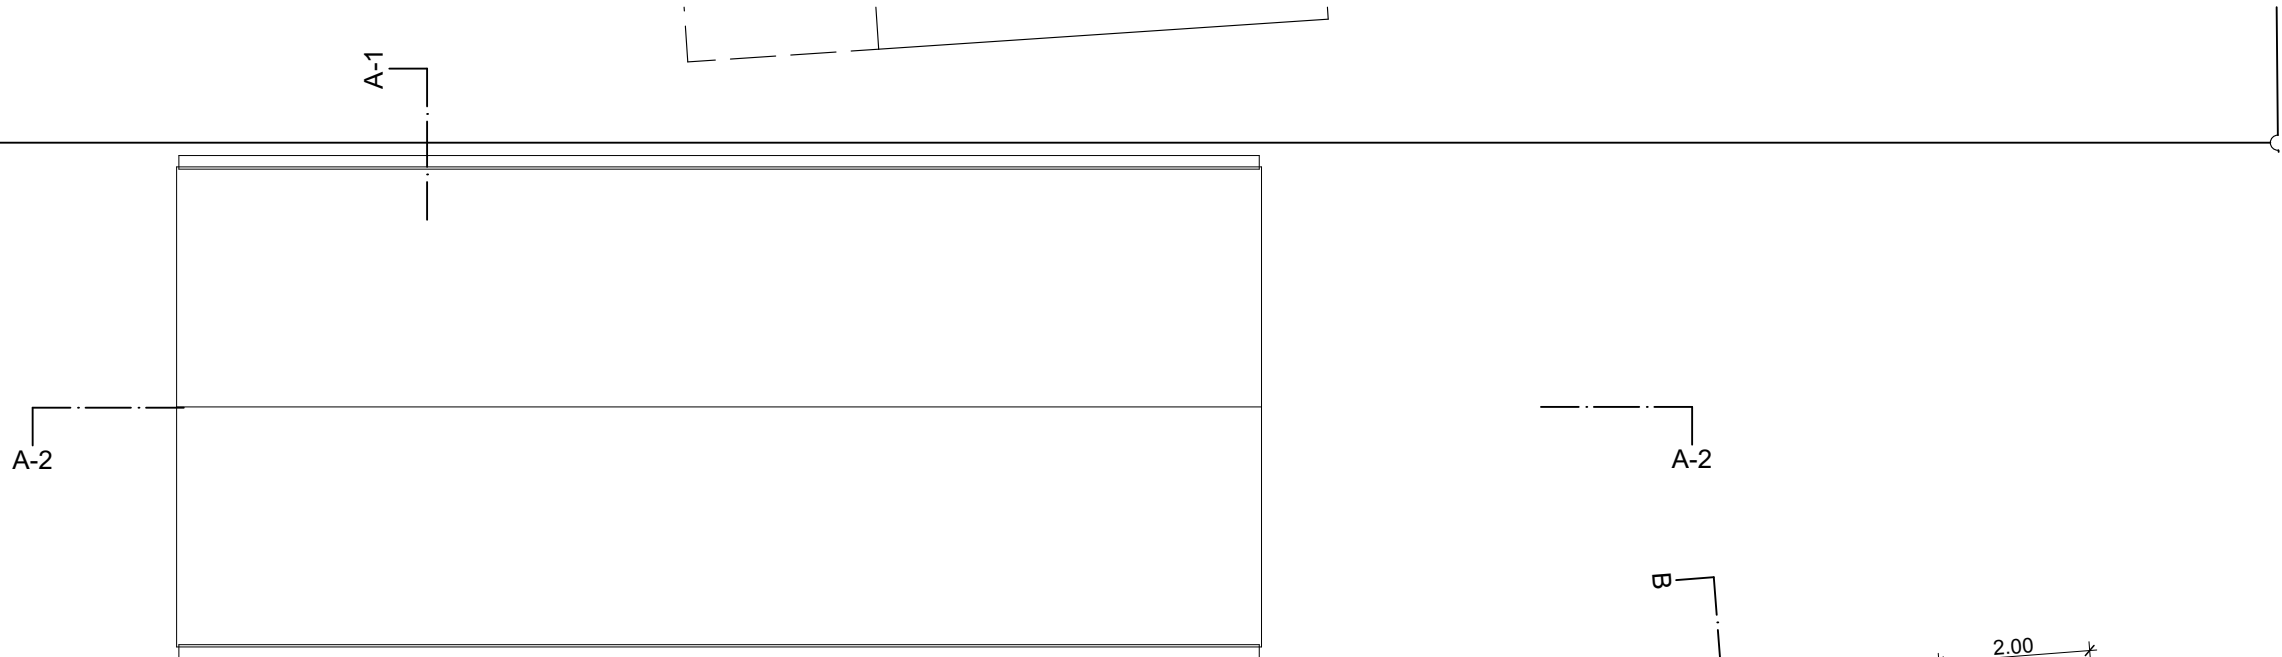


HPE HOFER PROJECT ENTWICKLUNG		bauherr		Wyss & Hofer AG, Eggiwilstrasse 57, 3535 Schüpbach	
		objekt		Wohnüberbauung	
		plan		Parzelle 867, Hauptstrasse 17, 3535 Schüpbach	
Projektänderung: Obergeschoss		format	63 / 30	plan nr.	2212 - 03
datum	24.11.2025 mb	revidiert		massstab	1:100

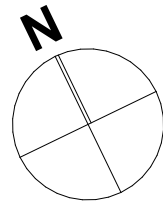

HPE HOFER PROJEKT ENTWICKLUNG		bauherr			Wyss & Hofer AG, Eggiwilstrasse 57, 3535 Schüpbach			
		objekt			Wohnüberbauung Parzelle 867, Hauptstrasse 17, 3535 Schüpbach			
		plan			Projektänderung: Dachgeschoss			
datum	24.11.2025 mb	revidiert	format	63 / 30	plan nr.	2212 - 04	massstab	1:100

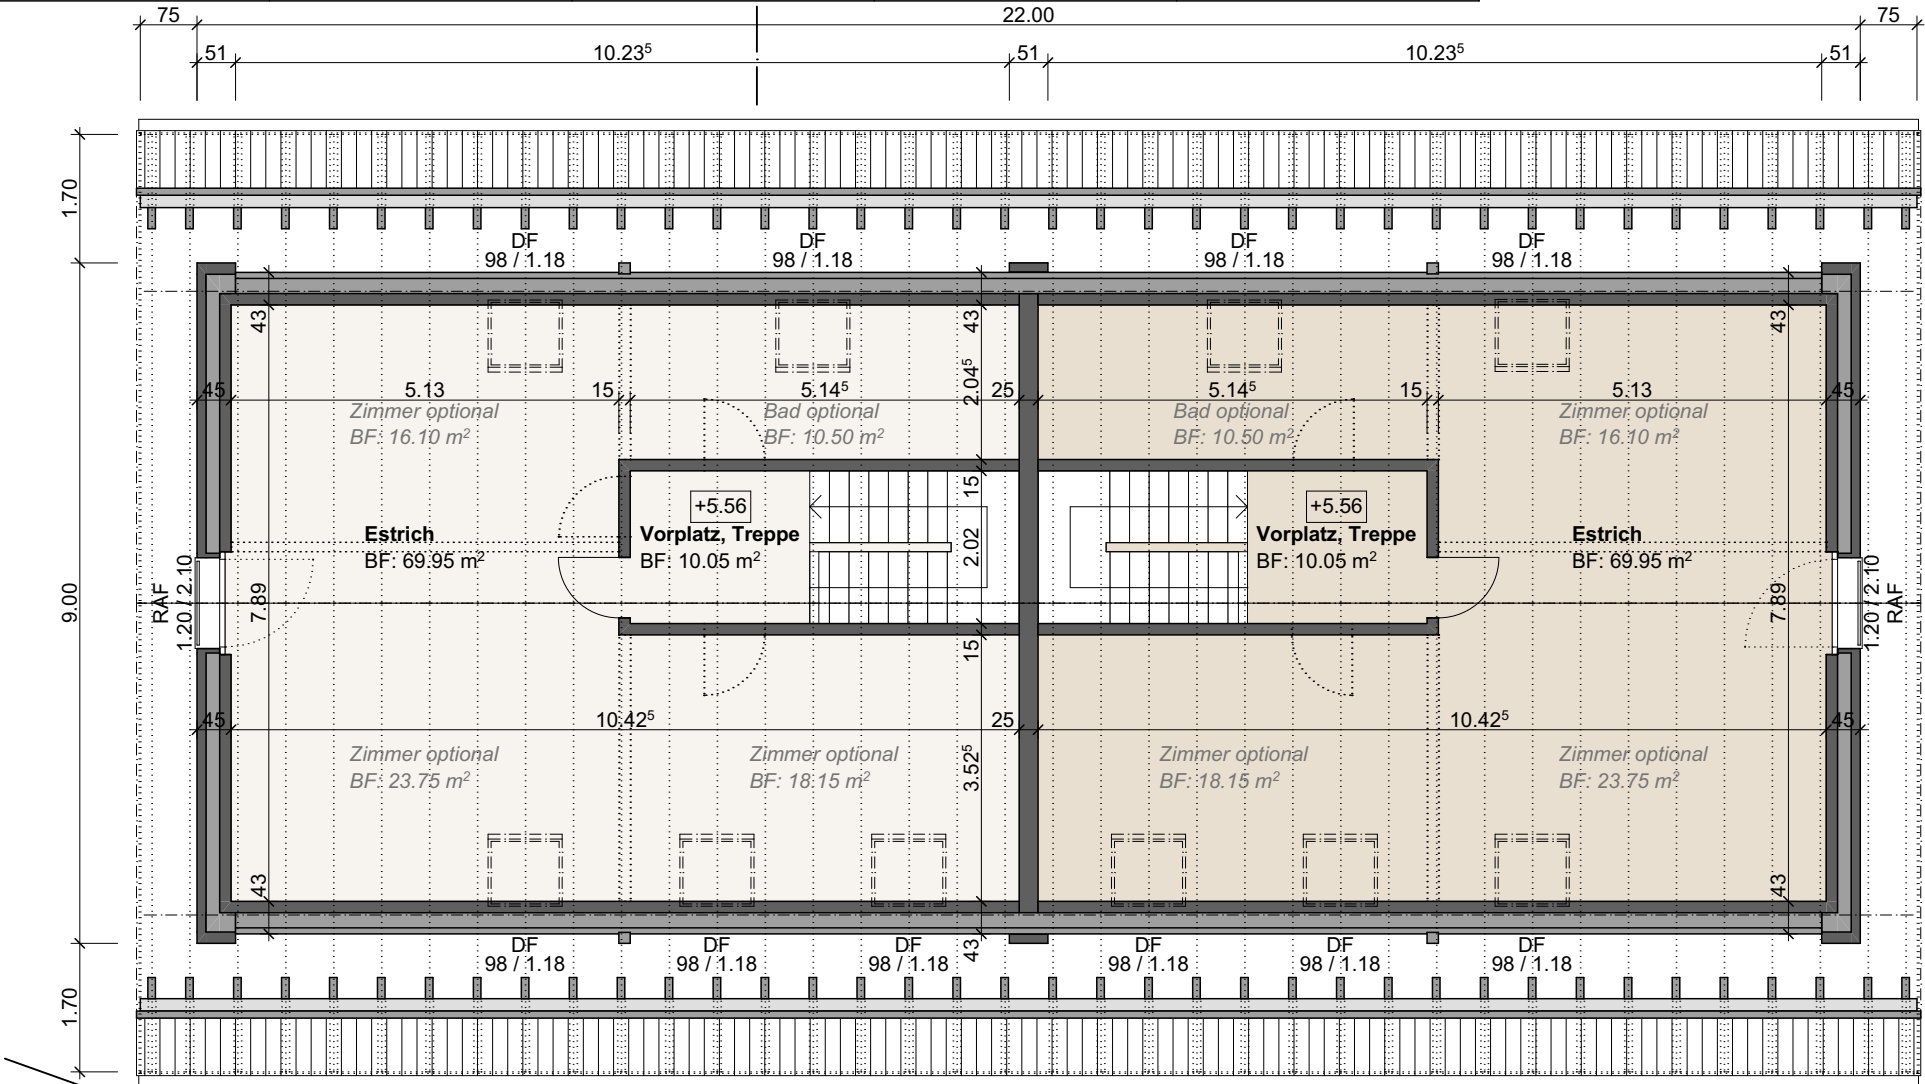

HPE

HOFER PROJEKT ENTWICKLUNG

bauherr

Wyss & Hofer AG, Eggwilstrasse 57, 3535 Schüpbach

objekt

Wohnüberbauung
Parzelle 867, Hauptstrasse 17, 3535 Schüpbach

plan

Projektänderung: Fassaden DEFH

datum

24.11.2025 mb

revidiert

format



63 / 60

plan nr.

2212 - 05

massstab

1:100

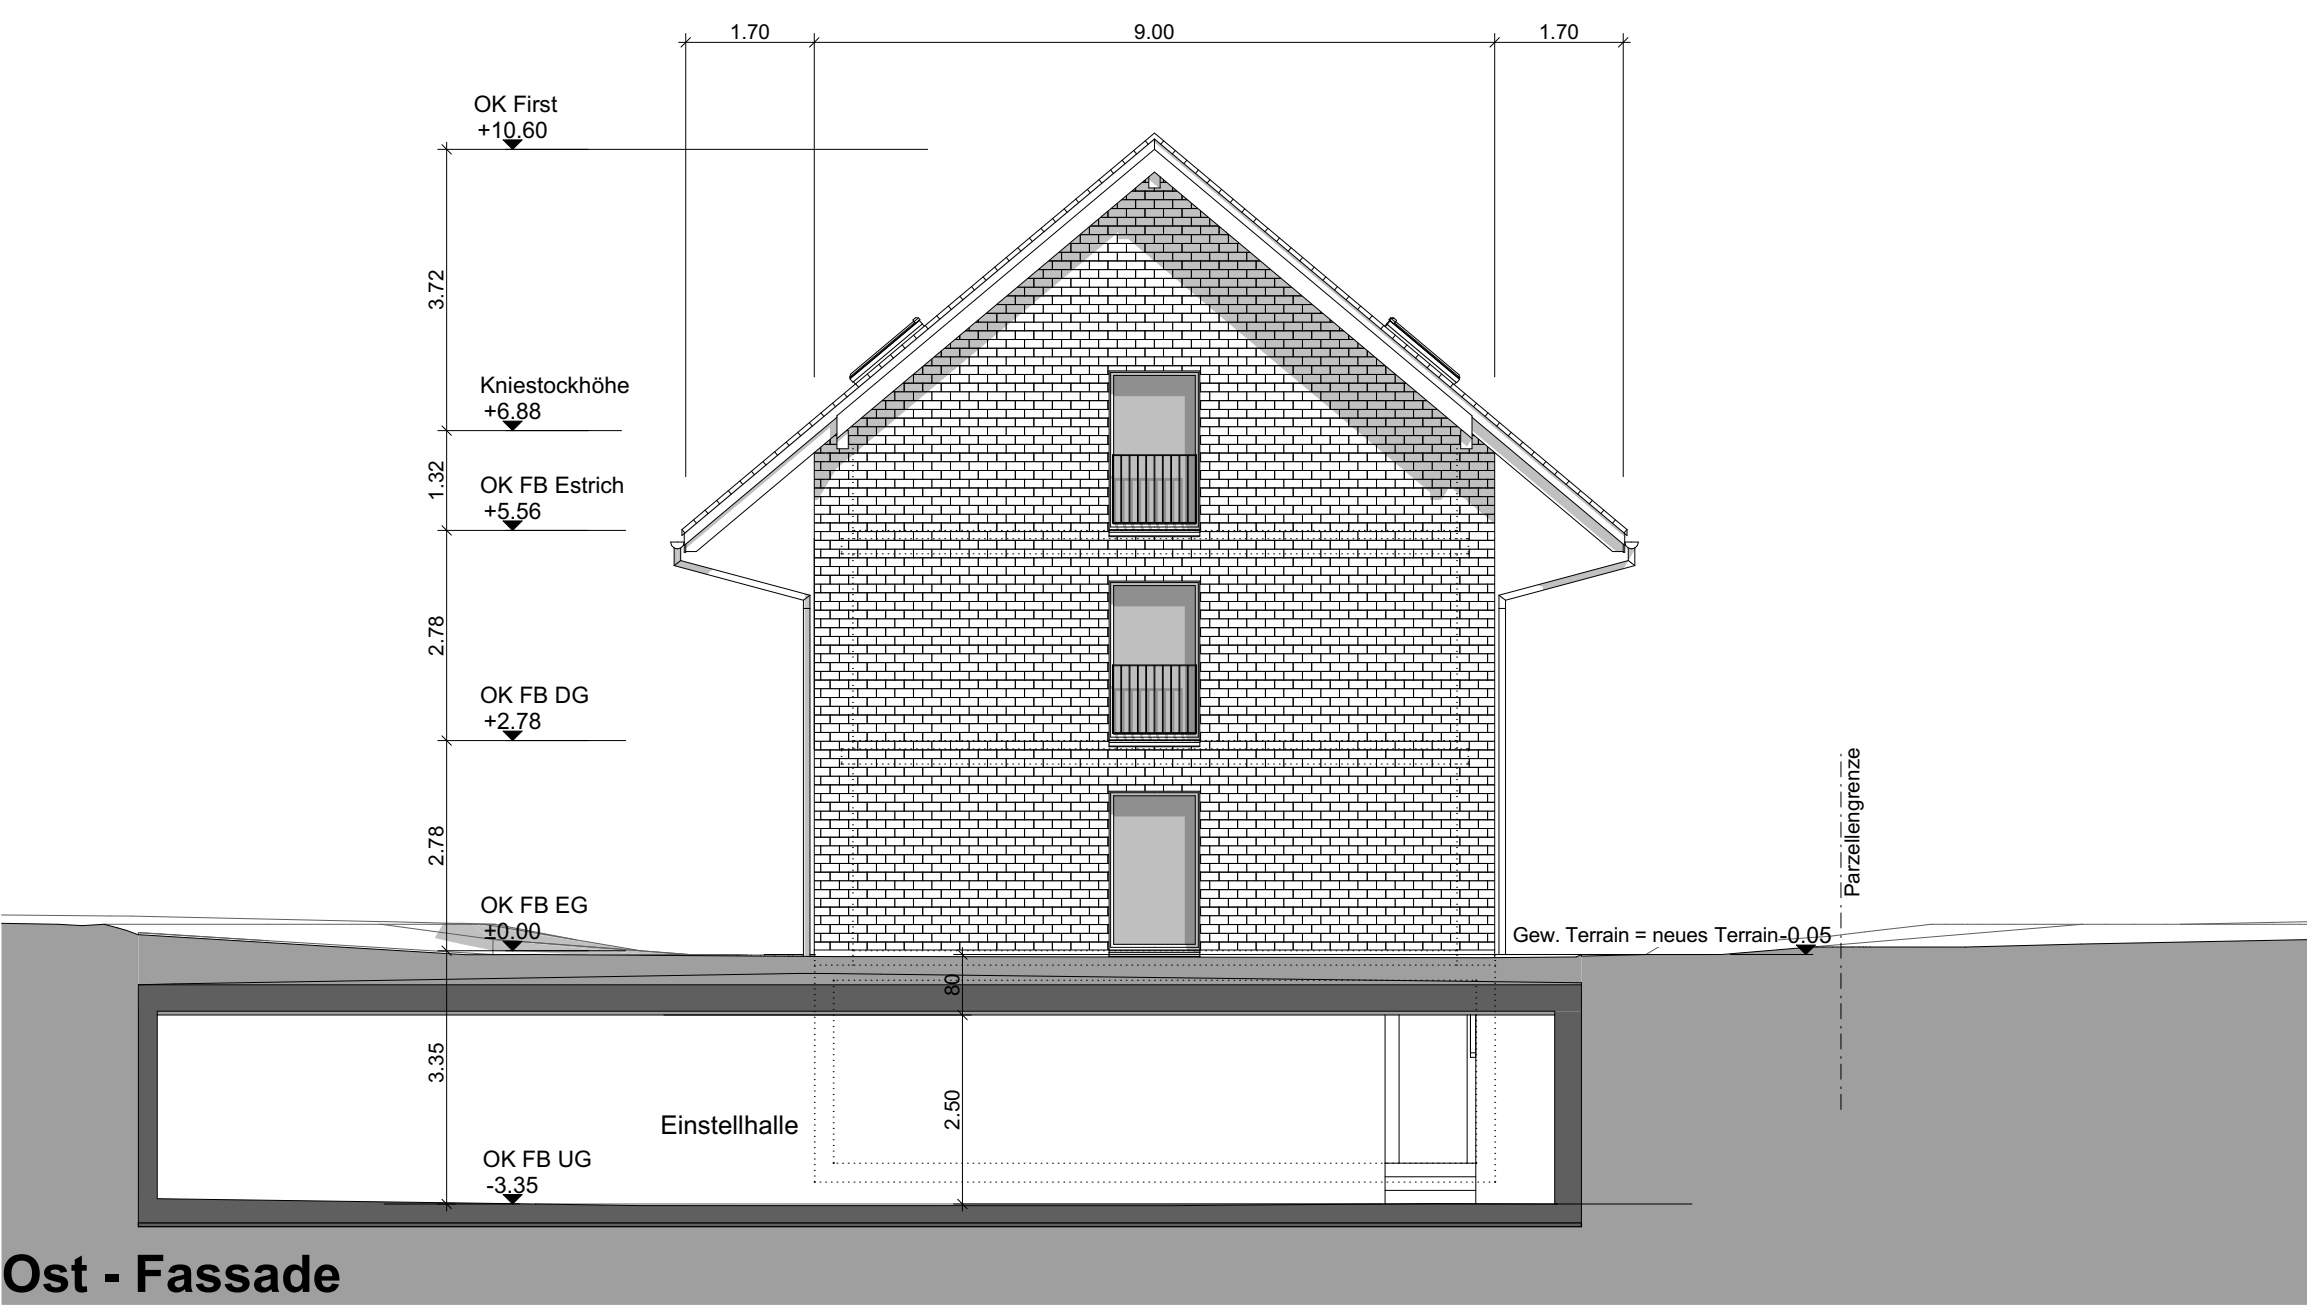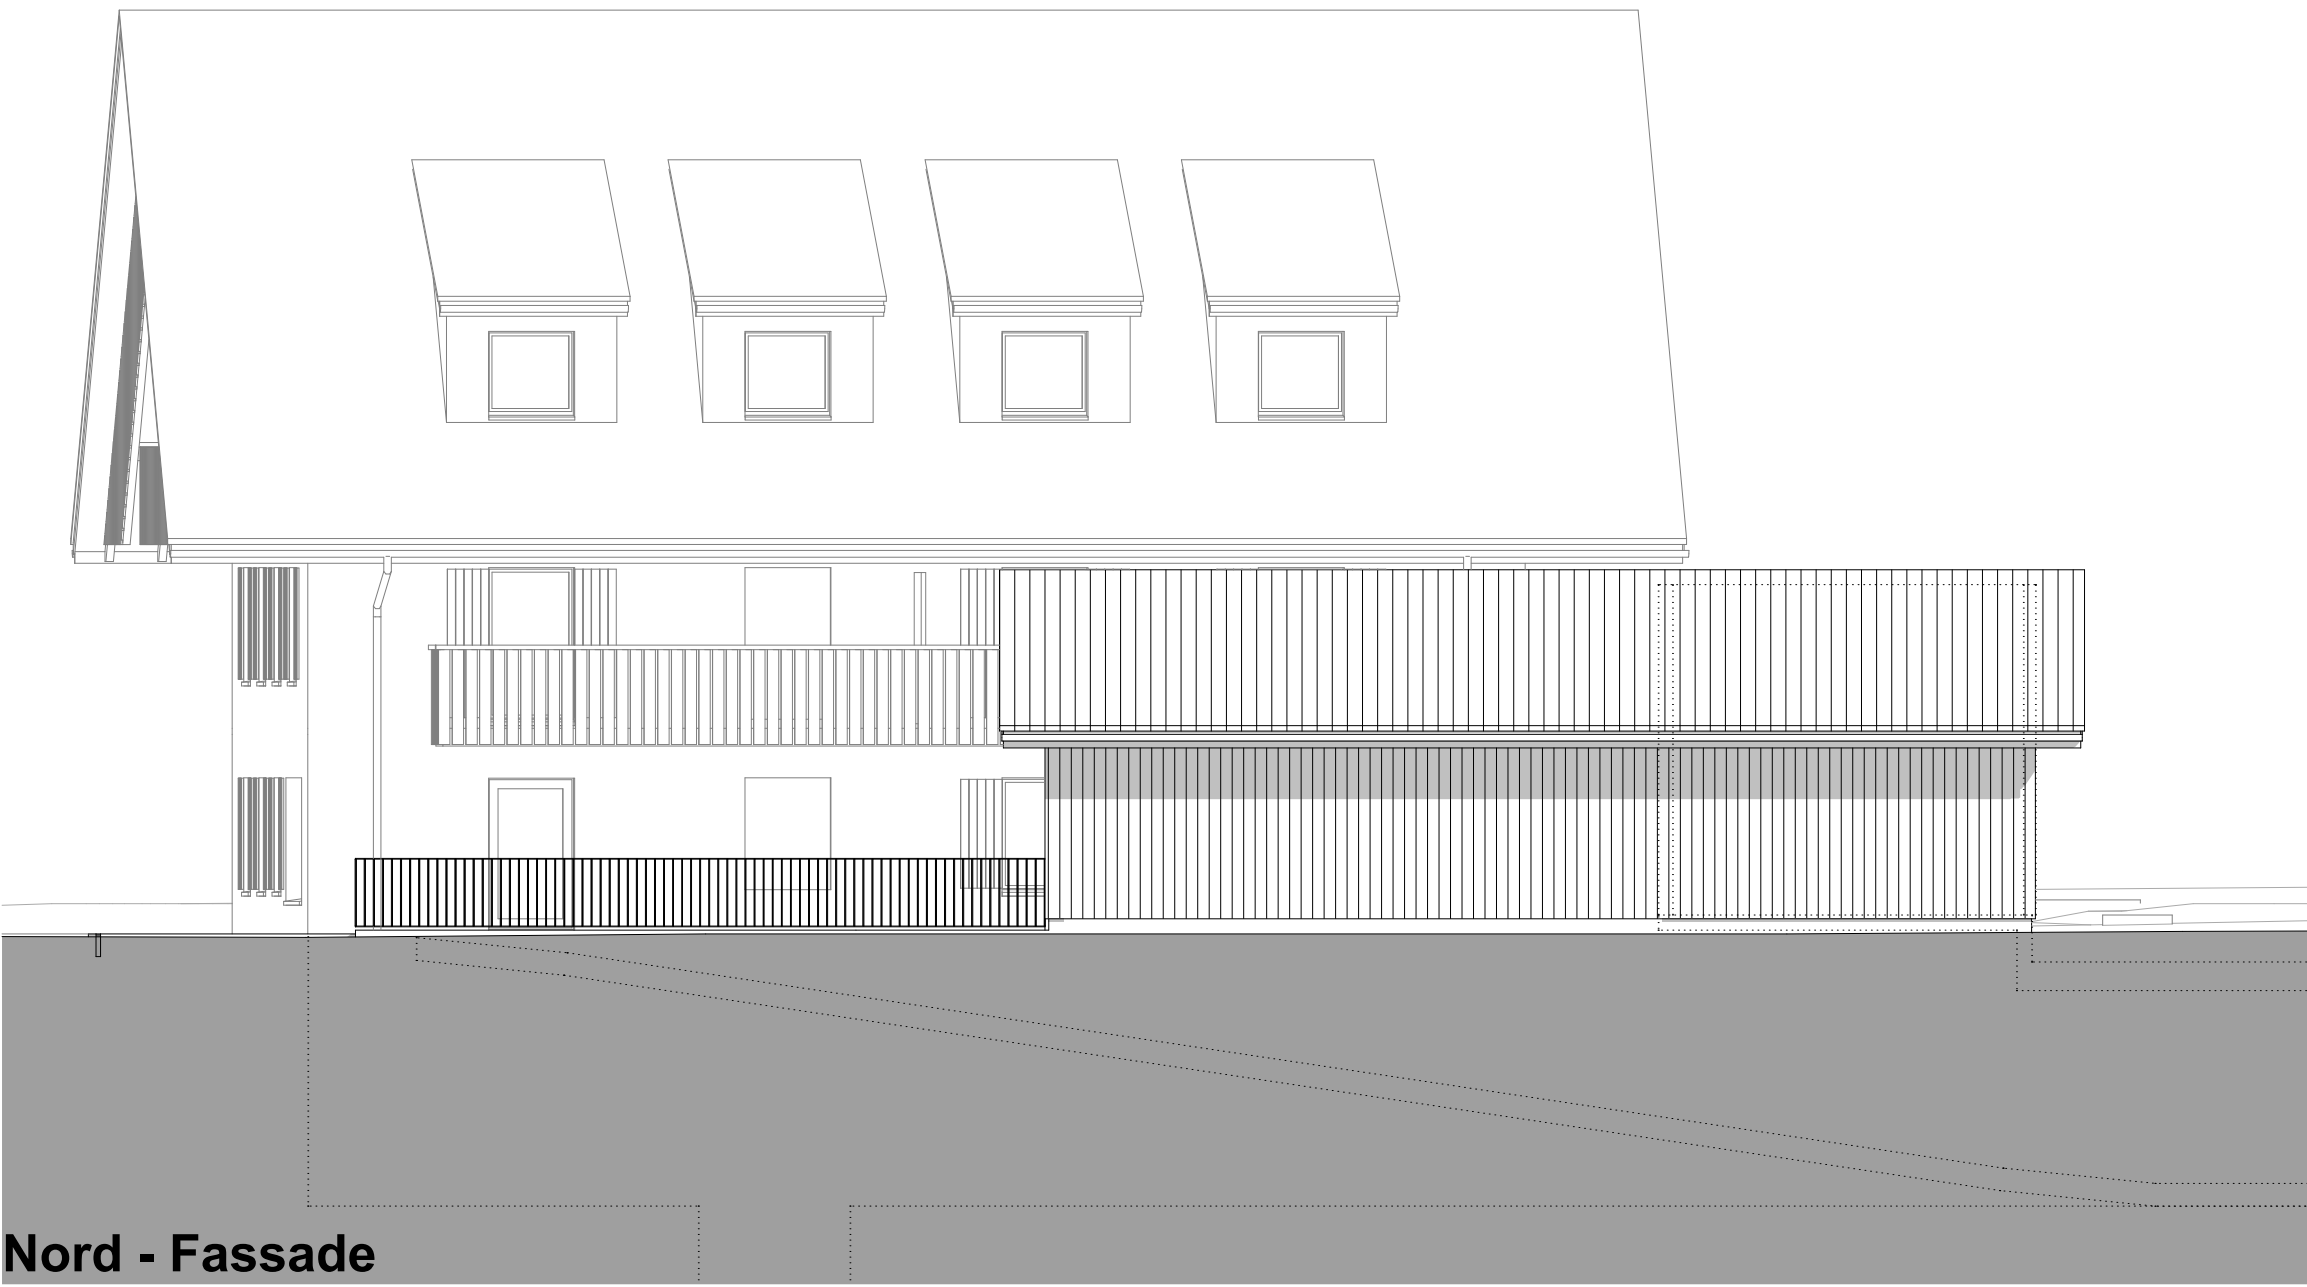

HPE

HOFER PROJEKT ENTWICKLUNG

datum

24.11.2025 mb

revidiert

bauherr

Wyss & Hofer AG, Eggwilstrasse 57, 3535 Schüpbach

objekt

Wohnüberbauung
Parzelle 867, Hauptstrasse 17, 3535 Schüpbach

plan

Projektänderung: Fassaden MFH

format

63 / 60

plan nr.

2212 - 06

massstab

1:100

