

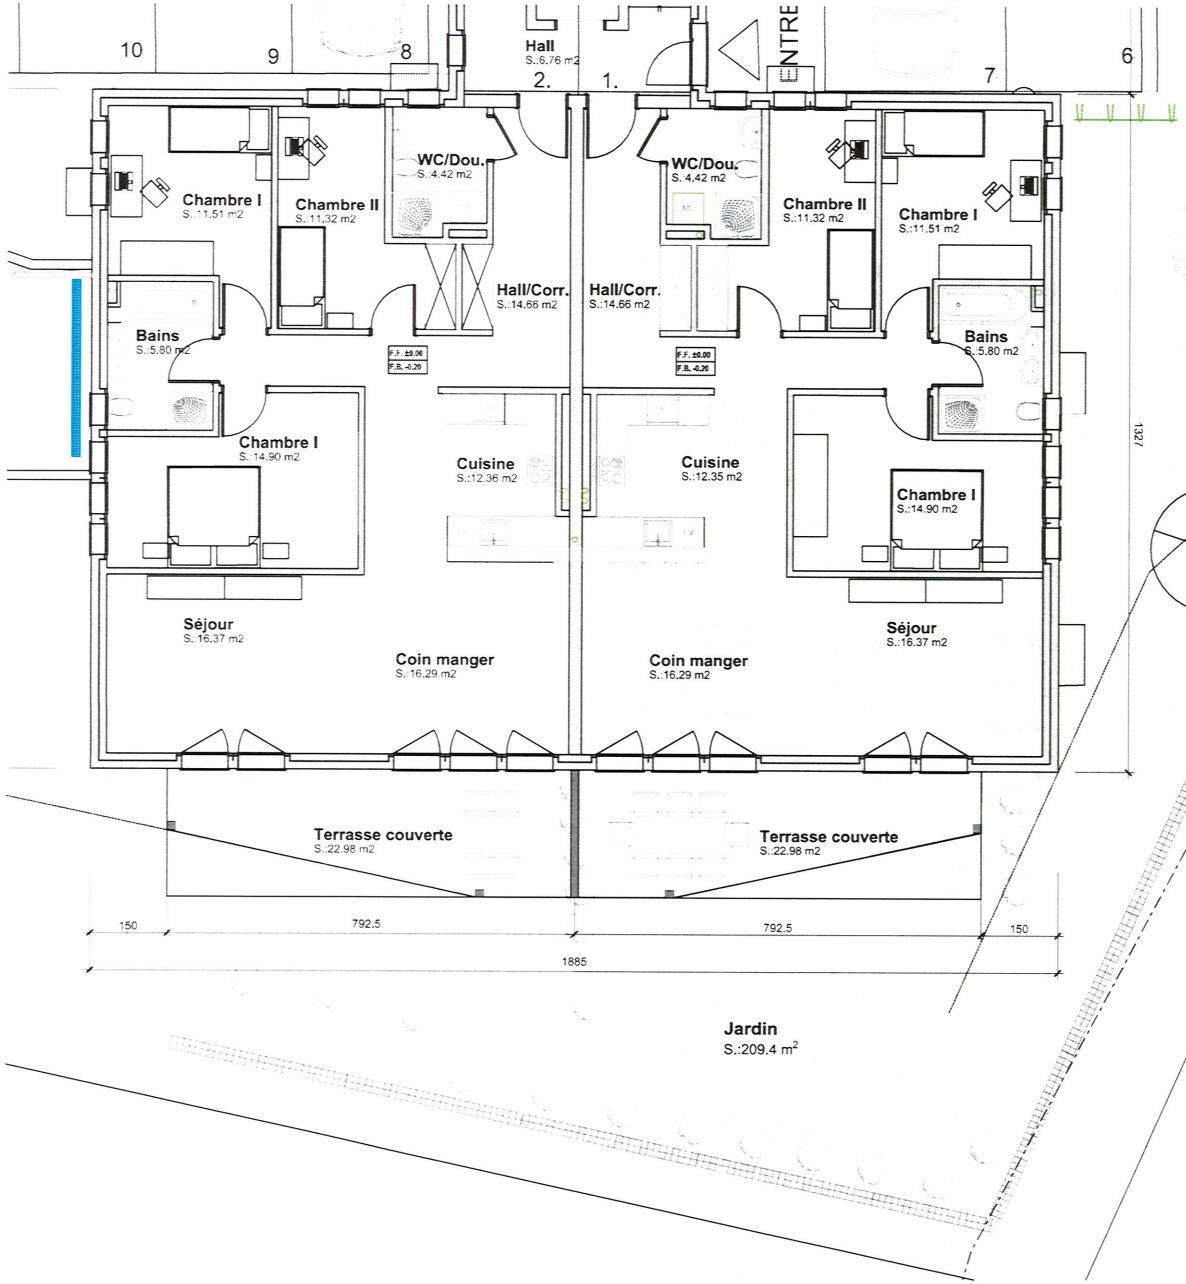



SI. .ATION 1:500

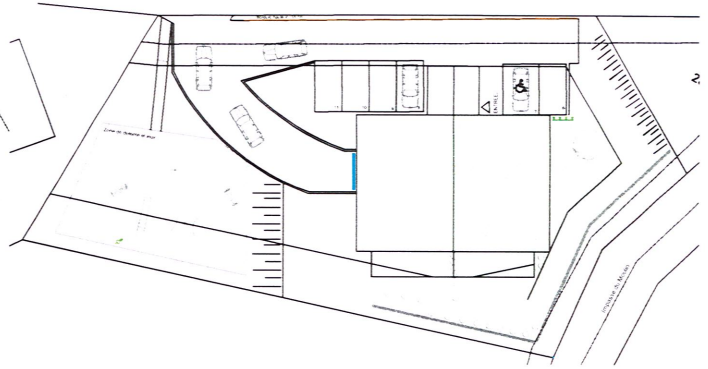

FACADE SUD 1:250

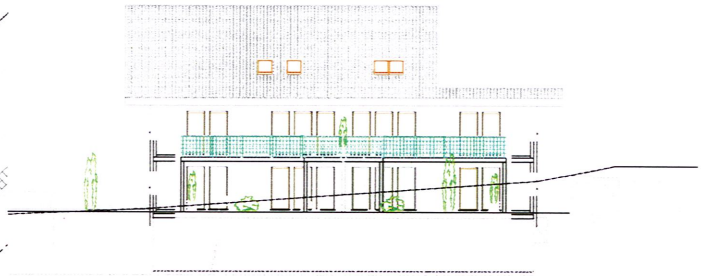

CAVE SOUS-SOL 1:200

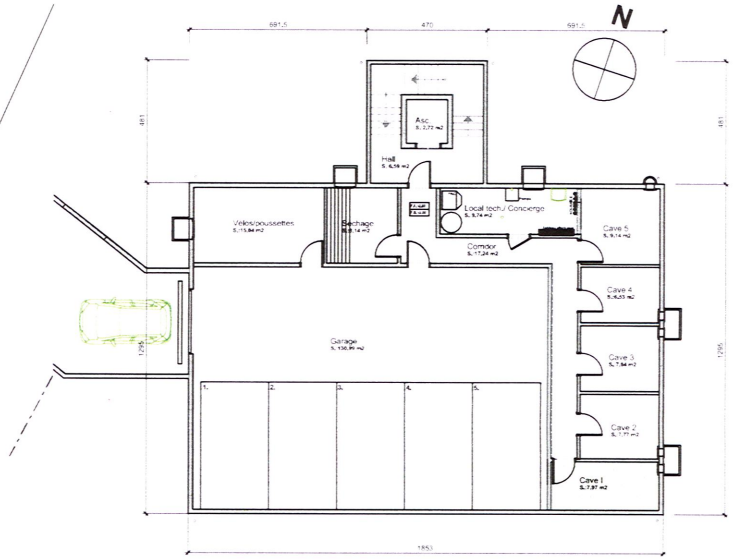

REZ Appartement 01 1:100


Appartement : N°01
Cave : 1
Place de parc n° : 1

Architecture & design Sarl, Route des Arsenaux 41, 1705 Fribourg Tél 026/ 429 02 29, Fax : 026/ 429 0 228 E-mail : info@architecture-design.ch Web : www.architecture-design.ch


REZ Appartement 02 1:100

Appartement : N°02
Cave : 2
Place de parc n° : 2


Architecture & design Sàrl Route des Arsenaux 41. 1705 Fribourg Tél 026/ 429 02 29. Fax : 026/ 429 0 228 E-mail : info@architecture-design.ch Web : www.architecture-design.ch

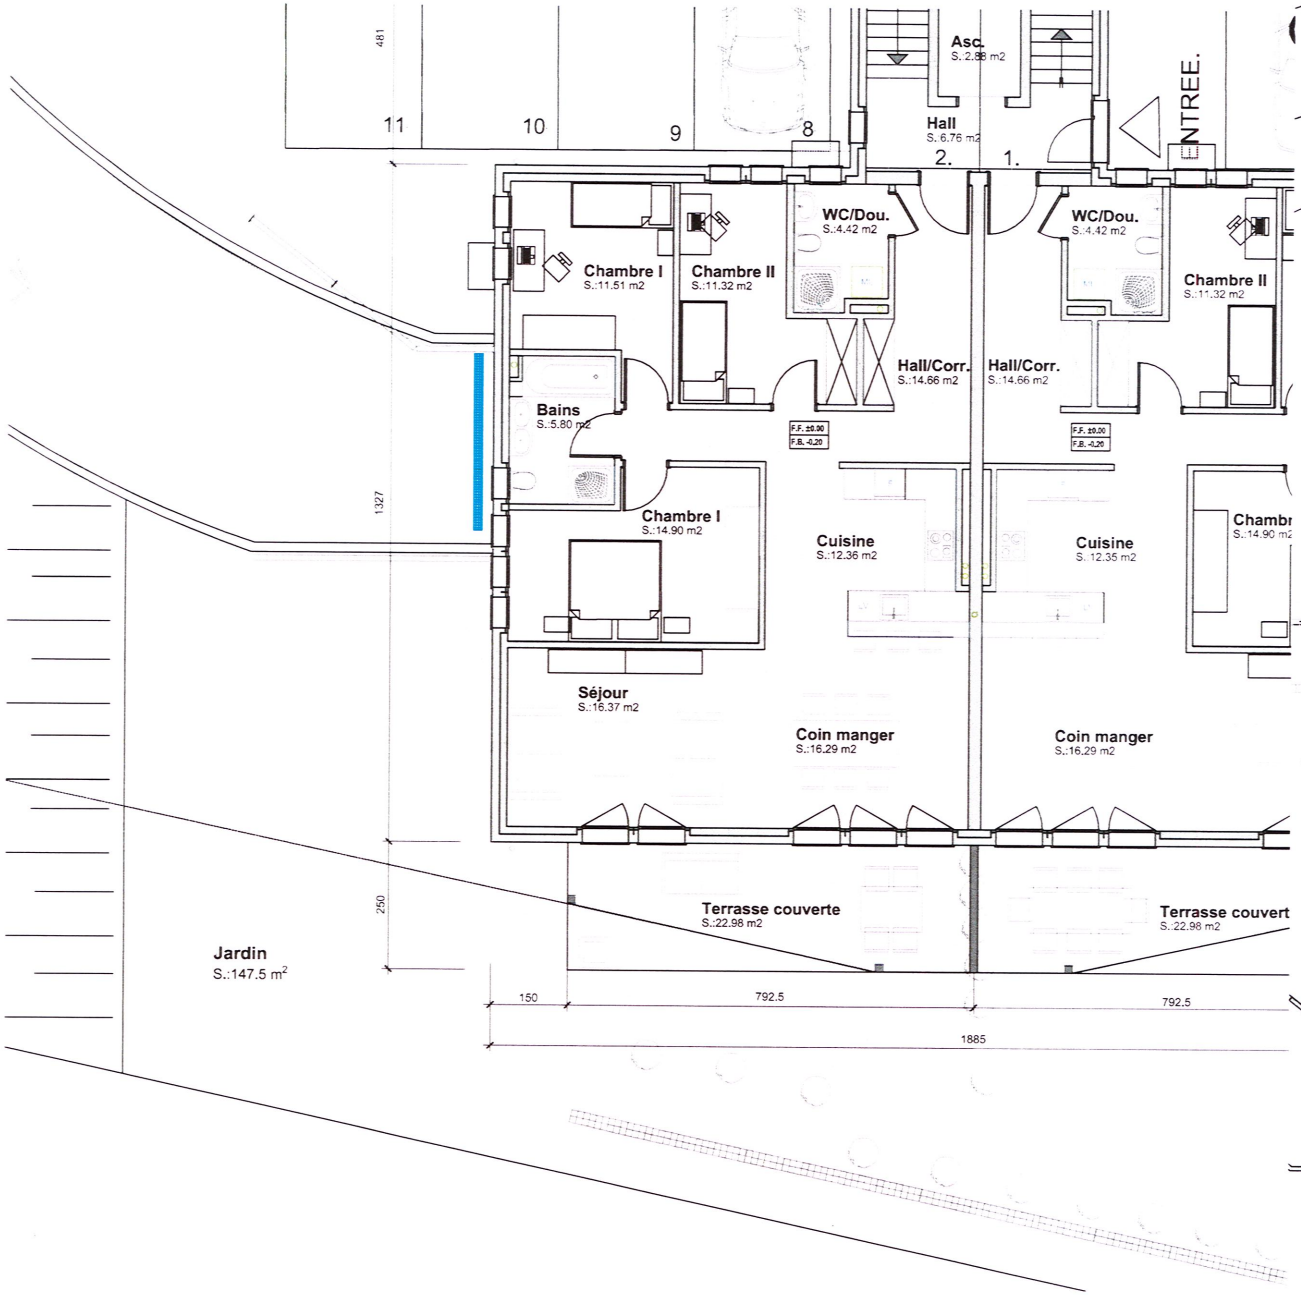


SITUATION 1:500

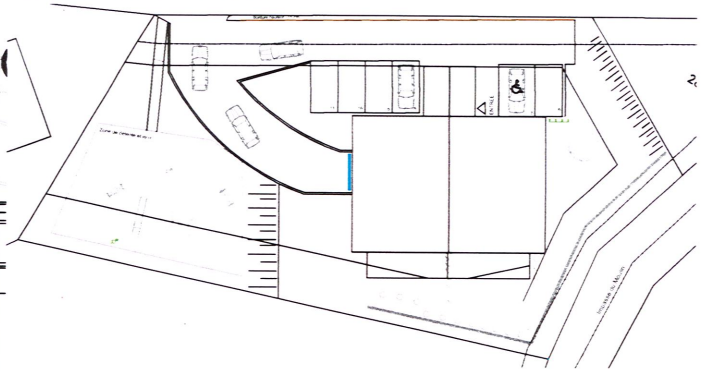


FACADE SUD 1:250

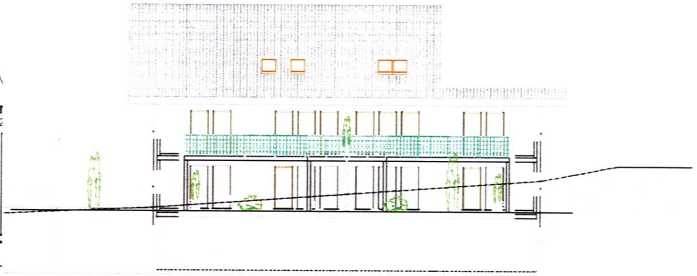


CAVE SOUS-SOL 1:200

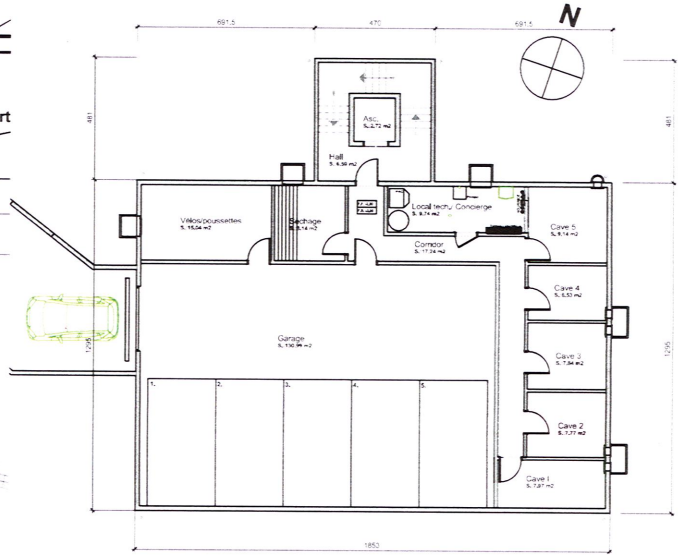


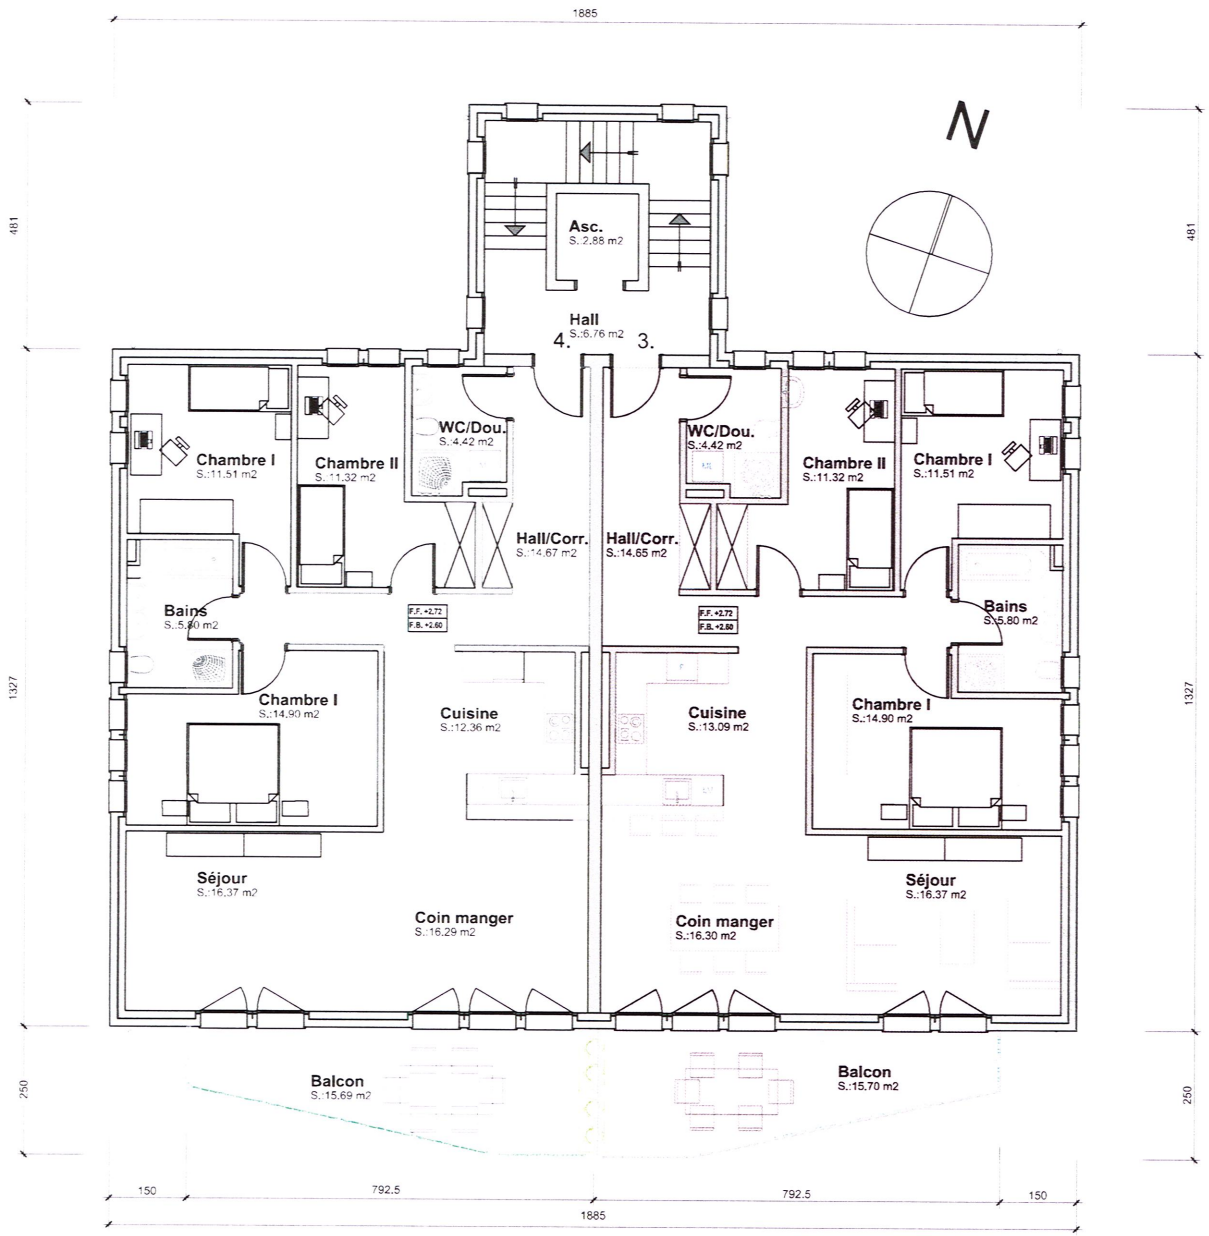


SITUATION 1:500

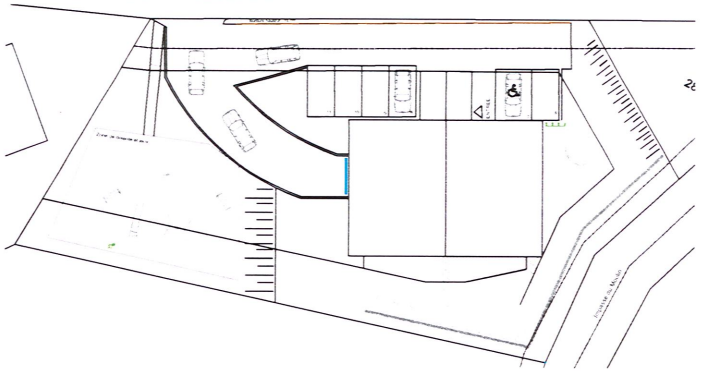

FACADE SUD 1:250

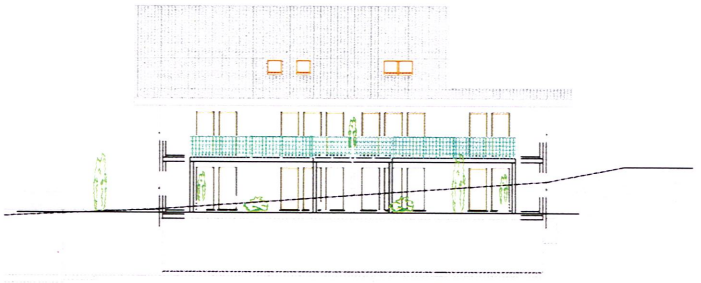


CAVE SOUS-SOL 1:200

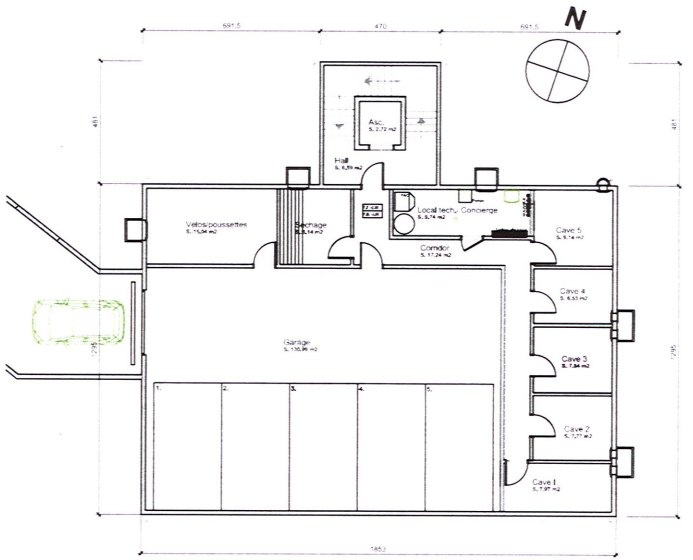


ETAGE Appartement 03 1:100

Appartement : N°03
Cave : 3
Place de parc n° : 3


Architecture & design Sàrl Route des Arsenaux 41, 1705 Fribourg Tél : 026/ 429 02 29 Fax : 026/ 429 0 228 E-mail : info@architecture-design.ch Web : www.architecture-design.ch

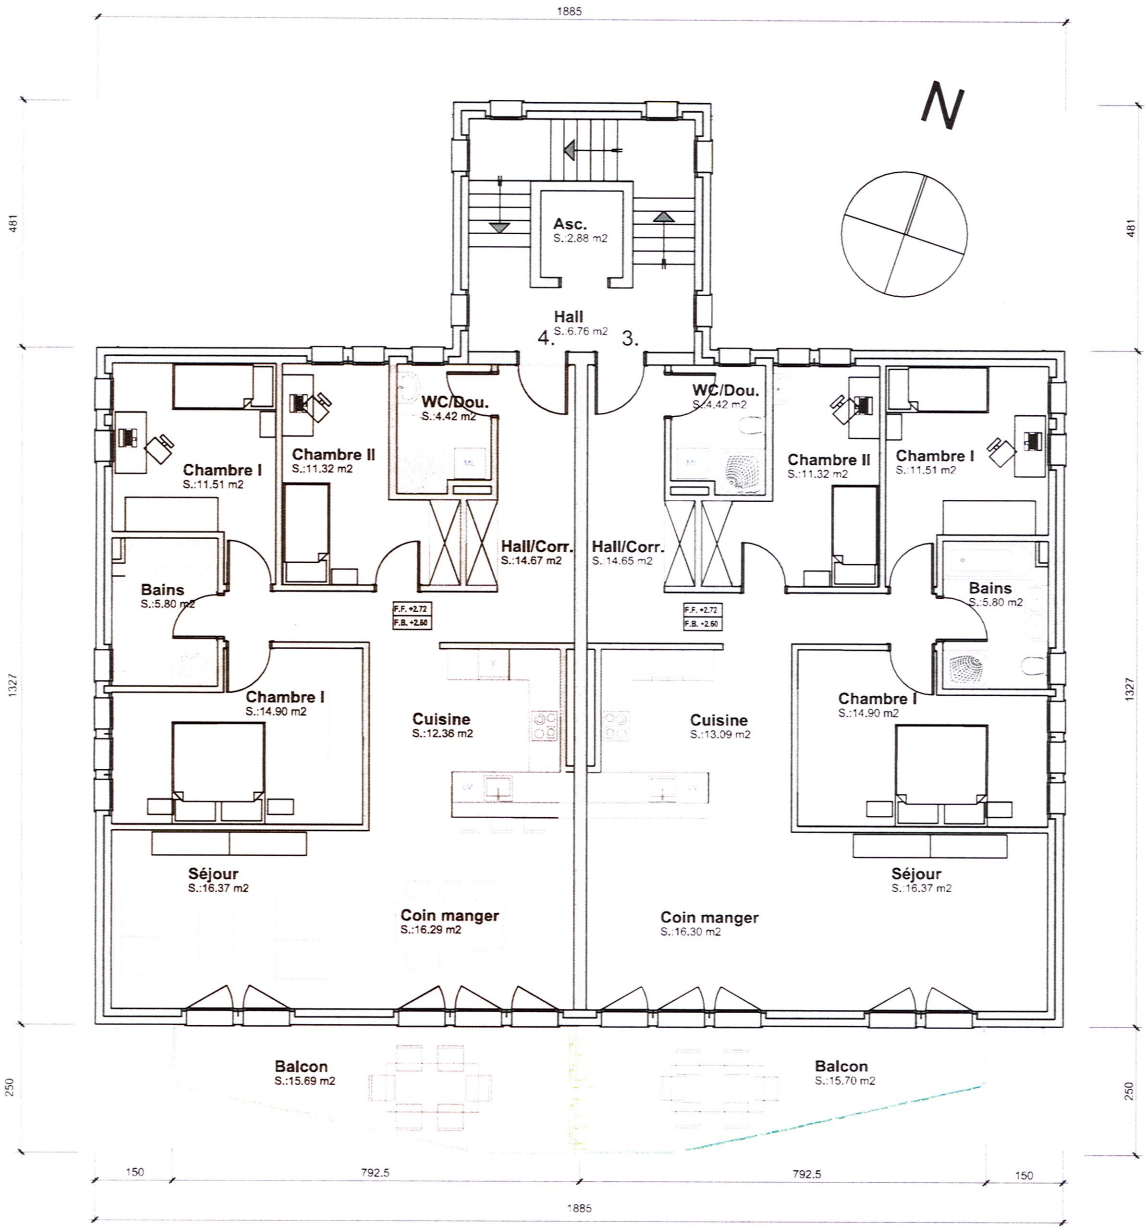


SITUATION 1:500

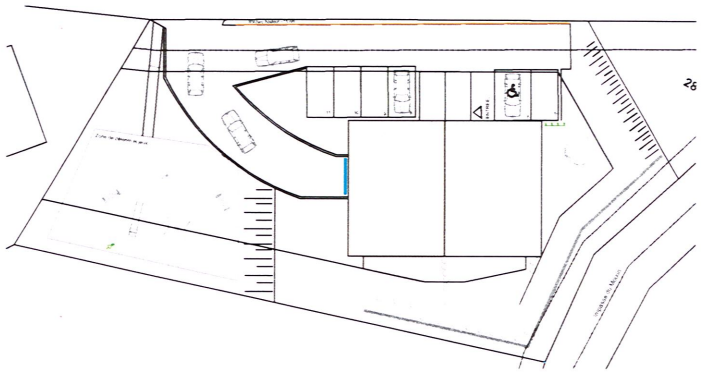

FACADE SUD 1:250

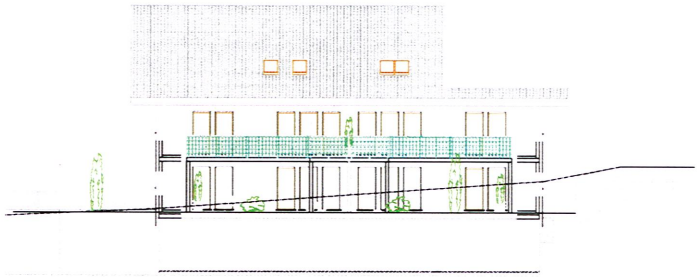


CAVE SOUS-SOL 1:200

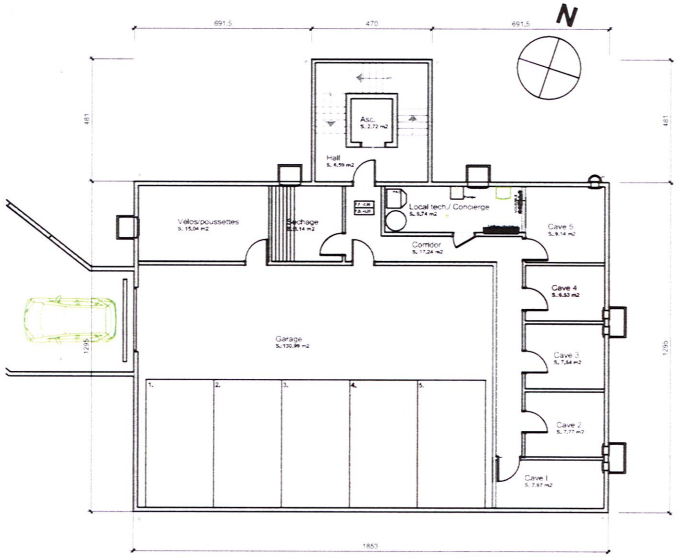


Appartement : N°04
Cave : 4
Place de parc n° : 4

ETAGE Appartement 04 1:100


Architecture & design Sàrl, Route des Arsenaux 41, 1705 Fribourg Tél. 026/ 429 02 29 Fax. 026/ 429 0 228 E-mail : info@architecture-design.ch Web : www.architecture-design.ch

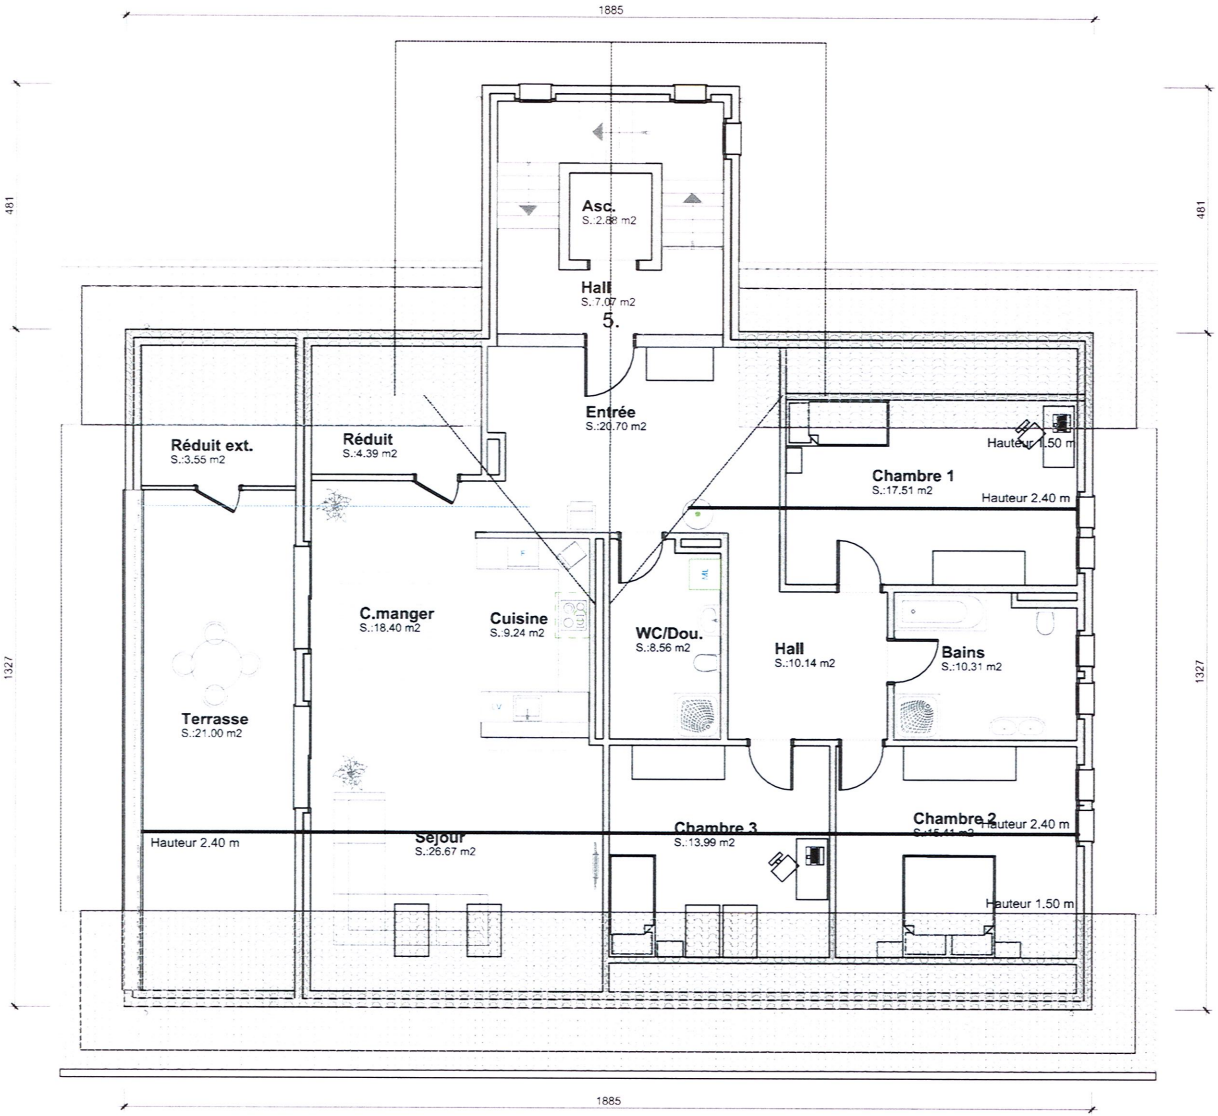


SITUATION 1:500

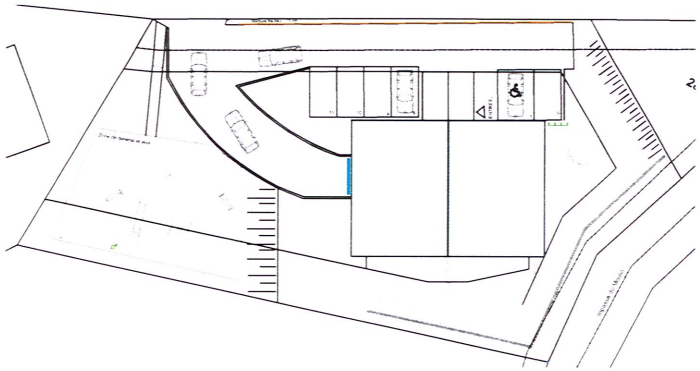

FACADE OUEST 1:250

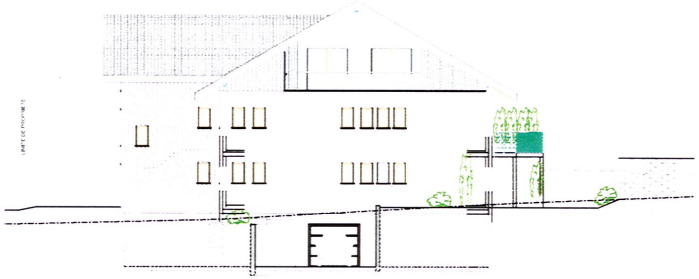


CAVE SOUS-SOL 1:200

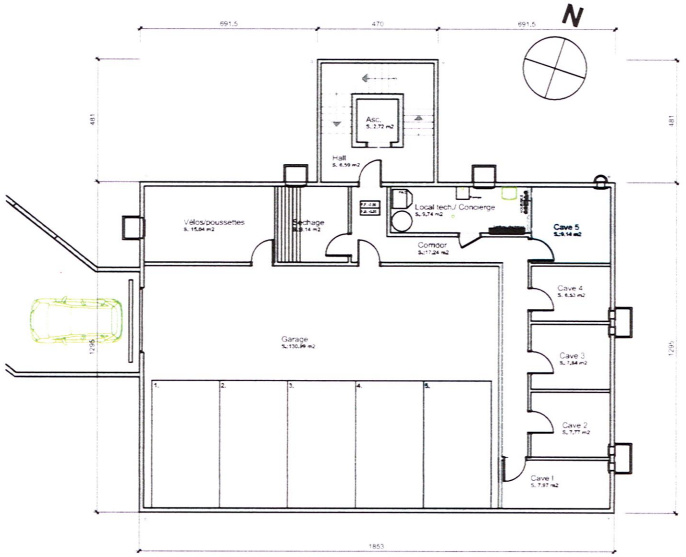

Appartement : N°05
Cave : 5
Place de parc n° : 5

COMBLES Appartement 05 1:100


Architecture & design Sàrl Route des Arsonaux 41, 1705 Fribourg Tél. 026/ 429 02 29 Fax. 026/ 429 0 228 E-mail : info@architecture-design.ch Web : www.architecture-design.ch

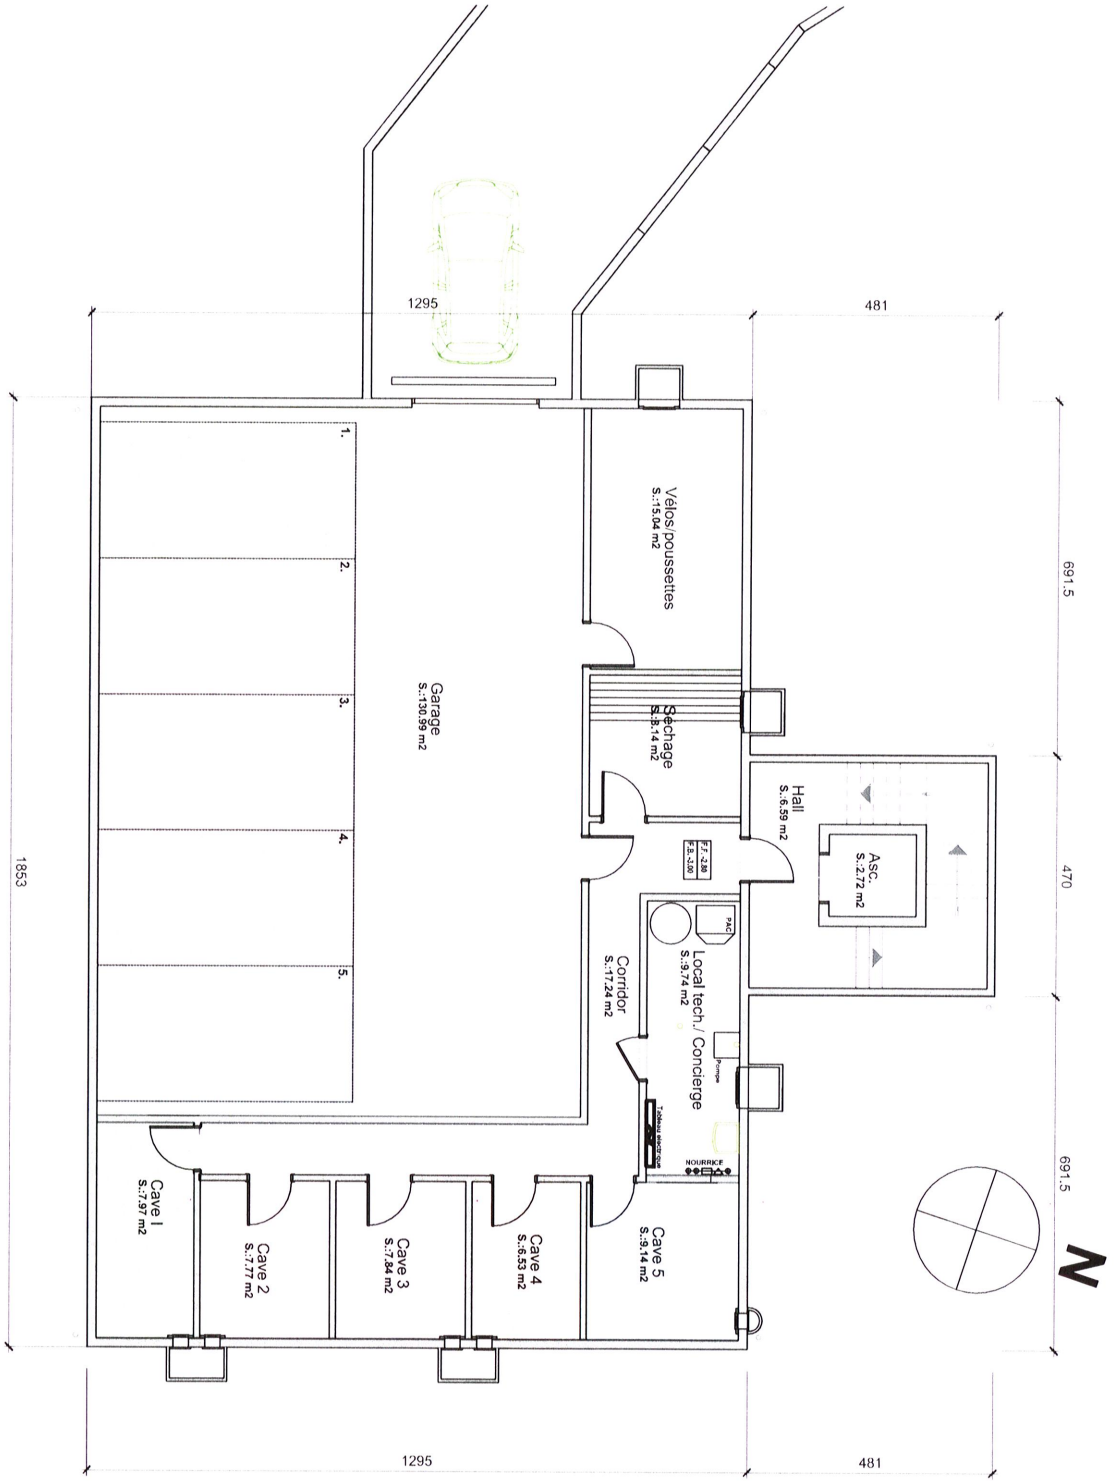

SOUS-SOL / CAVES 1:100

Cave : 1-5
Place de parc n° : 1-5


Architecture & design Sàrl, Route des Arsenaux 41, 1705 Fribourg Tél : 026/ 429 02 29. Fax : 026/ 429 0 228 E-mail : info@architecture-design.ch Web : www.architecture-design.ch

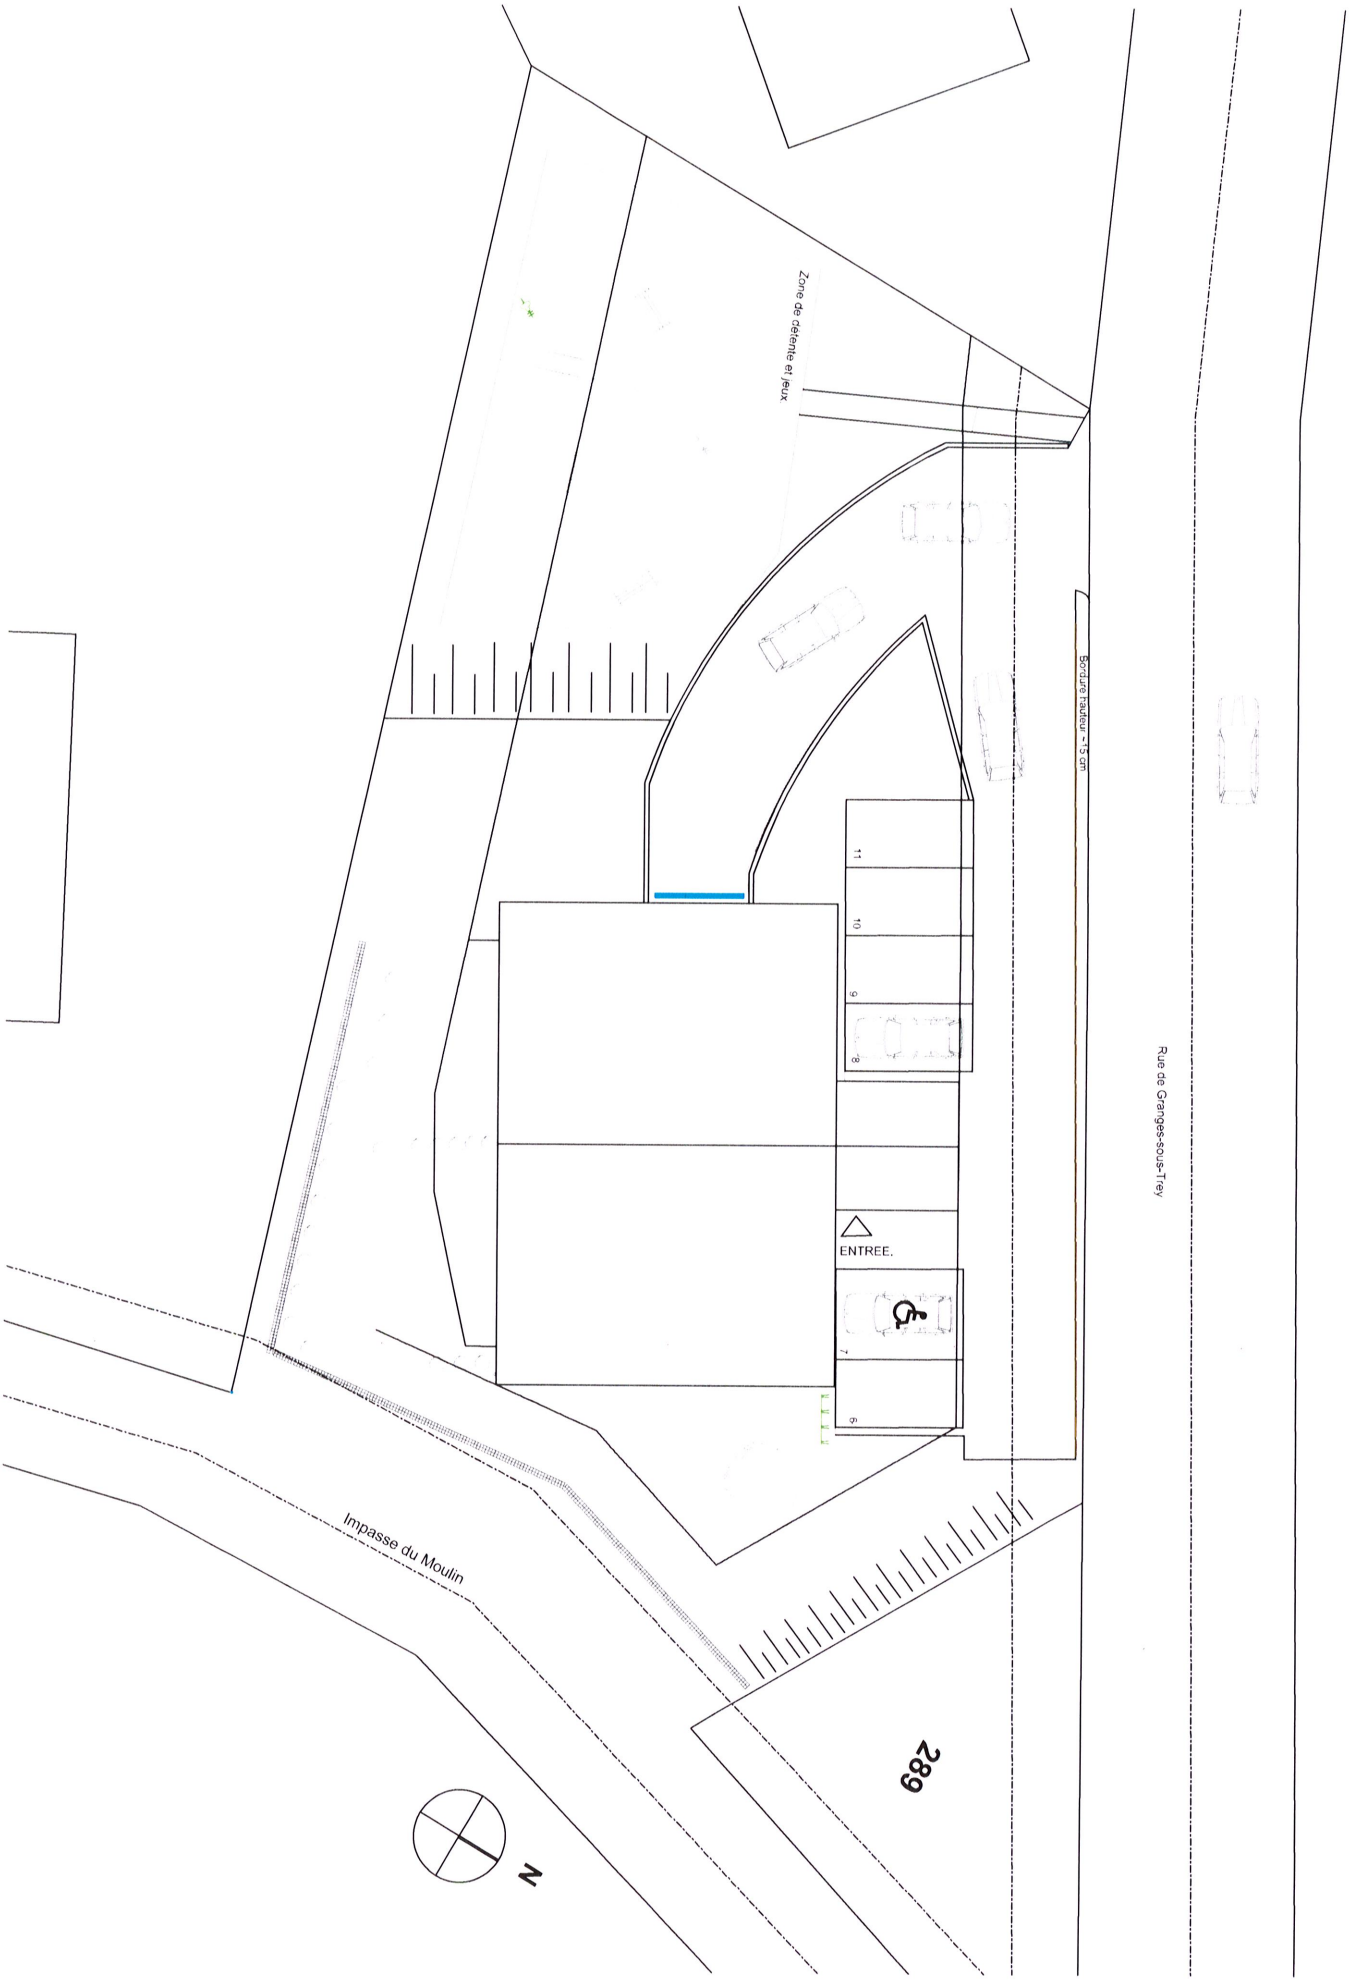

SITUATION **1:200**

Appartement : N°01
Cave : 1
Place de parc n° : 1


Architecture & design Sàrl, Route des Arsenaux 41, 1705 Fribourg Tél : 026/ 429 02 29, Fax : 026/ 429 0 228 E-mail : info@architecture-design.ch Web : www.architecture-design.ch

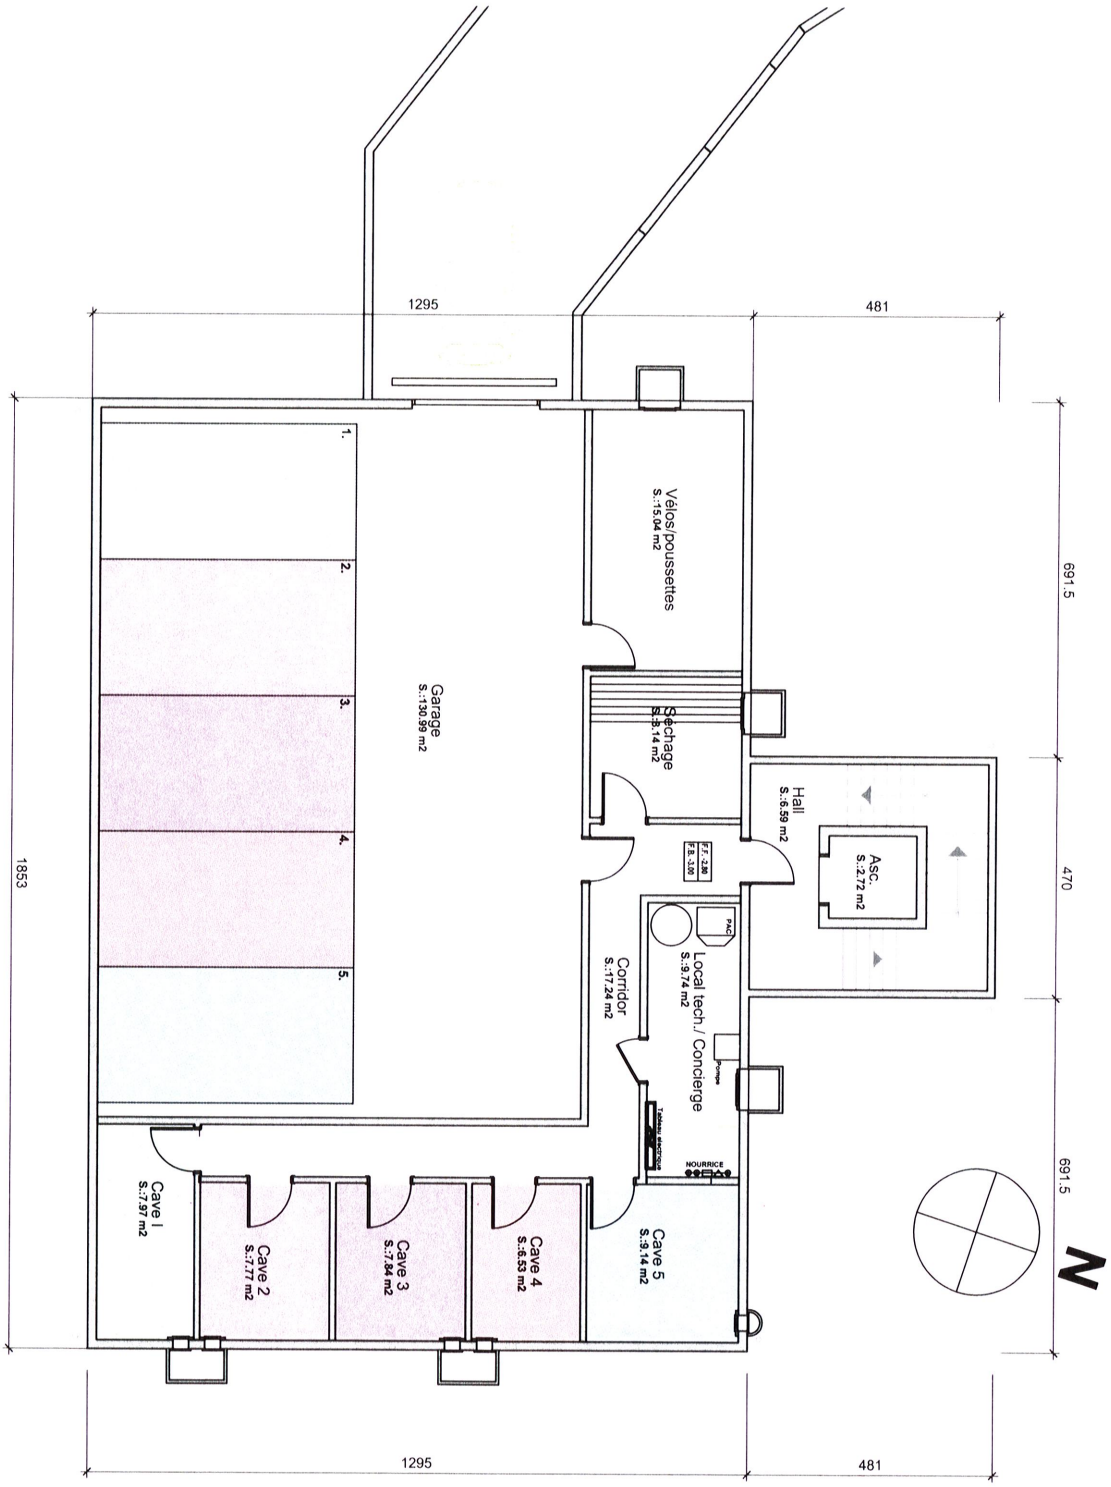


SOUS-SOL / CAVES 1:100

Cave : 1-5
Place de parc n° : 1-5


Architecture & design Sàrl, Route des Arsenaux 41, 1705 Fribourg Tél : 026/ 429 02 29, Fax : 026/ 429 0 228 E-mail : info@architecture-design.ch Web : www.architecture-design.ch

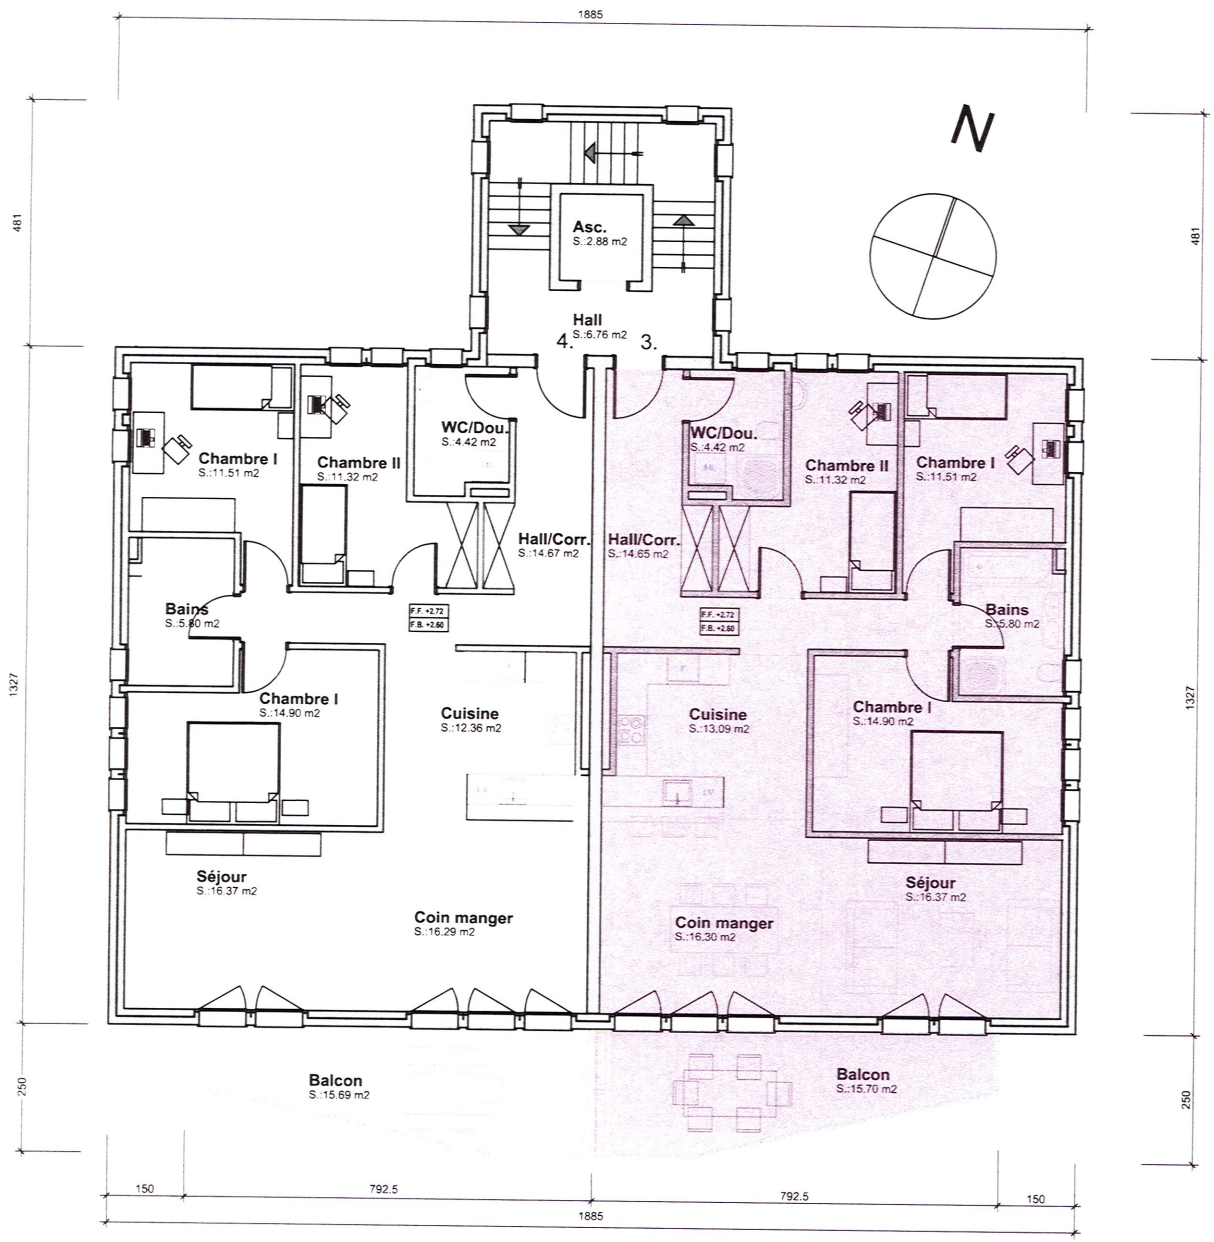


SITUATION 1:500

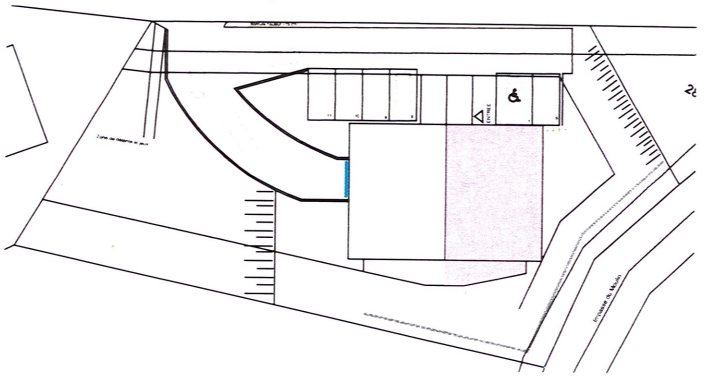

FACADE SUD 1:250

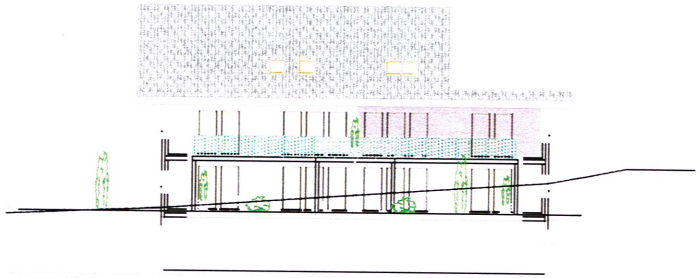

CAVE SOUS-SOL 1:200

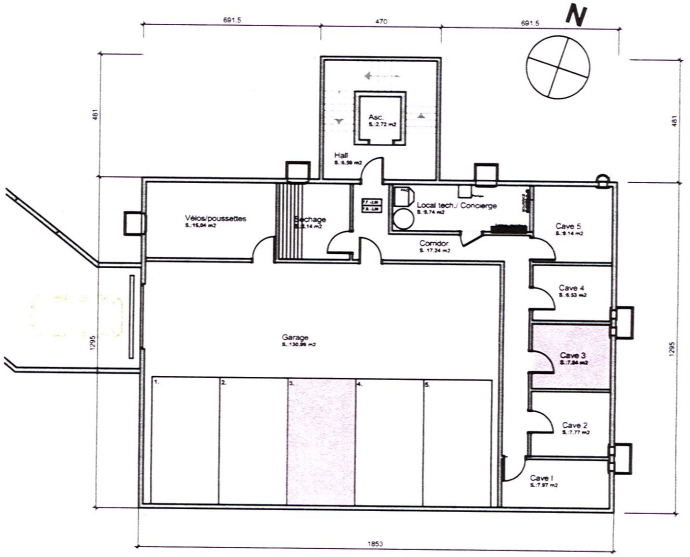

ETAGE Appartement 03 1:100

Appartement : N°03
Cave : 3
Place de parc n° : 3

Architecture & design Sàrl, Route des Arsenaux 41, 1705 Fribourg Tél 026/ 429 02 29, Fax 026/ 429 0 228 E-mail : info@architecture-design.ch Web : www.architecture-design.ch