




Atelier Veronika

PPE



1754 / 02

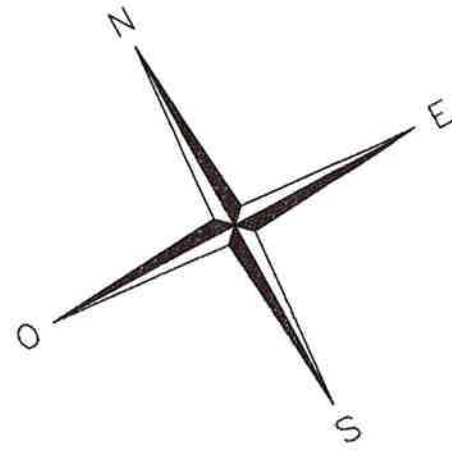

1er étage

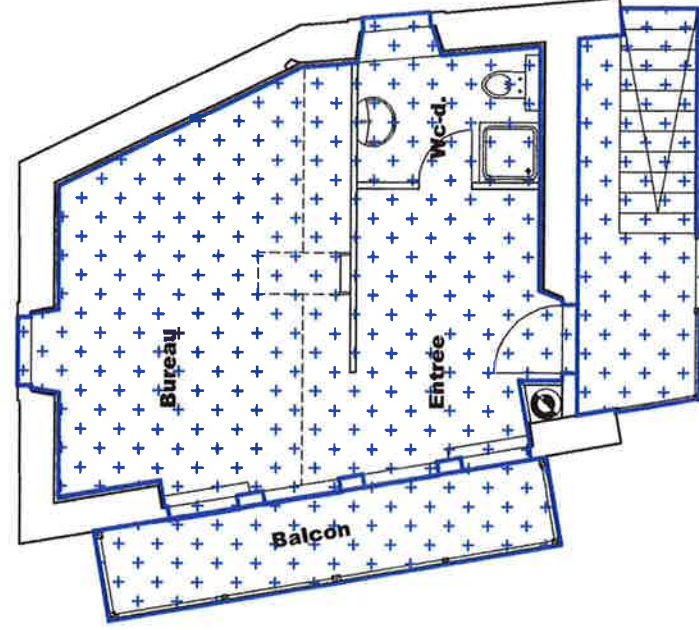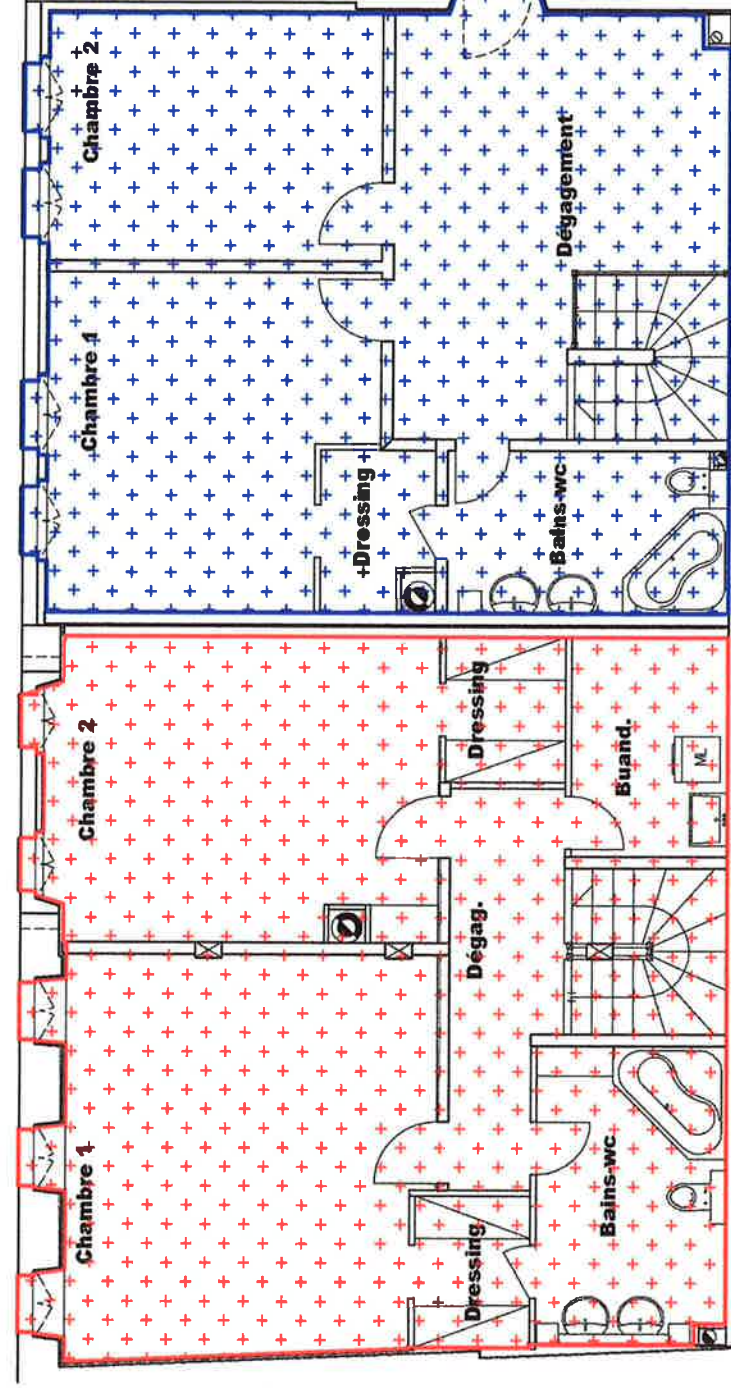

Rez - de - chaussée

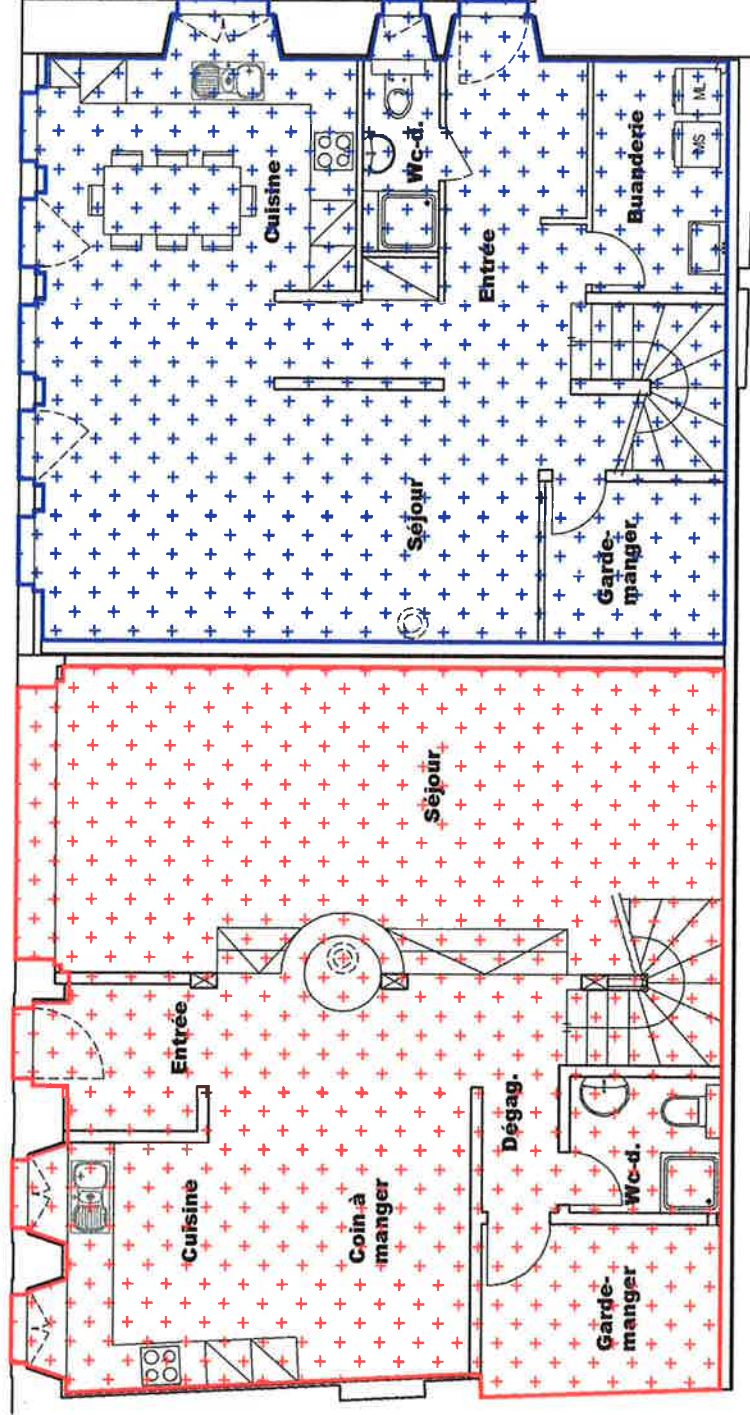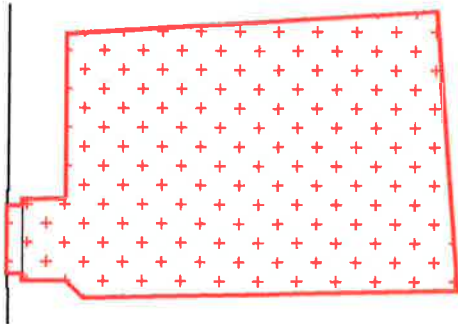



Propriété de : ATL habitat S. à r.l., 1400 Yverdon
 Transformation du bâtiment existant, création de 2 appartements
 1412 Valeyres-sous-Ursins

Modifié le :
 Format : 29.7 / 42 cm Echelle : 1 / 100
 Dess. par : Branche Date : 07.06.2002

Avenue de Grandson 60 A, 1400 Yverdon - les - Bains
 Tél : 024 / 445 57 06, fax : 024 / 445 23 23, e-mail : gapa@bluwin.ch


PPE

1754 / 02

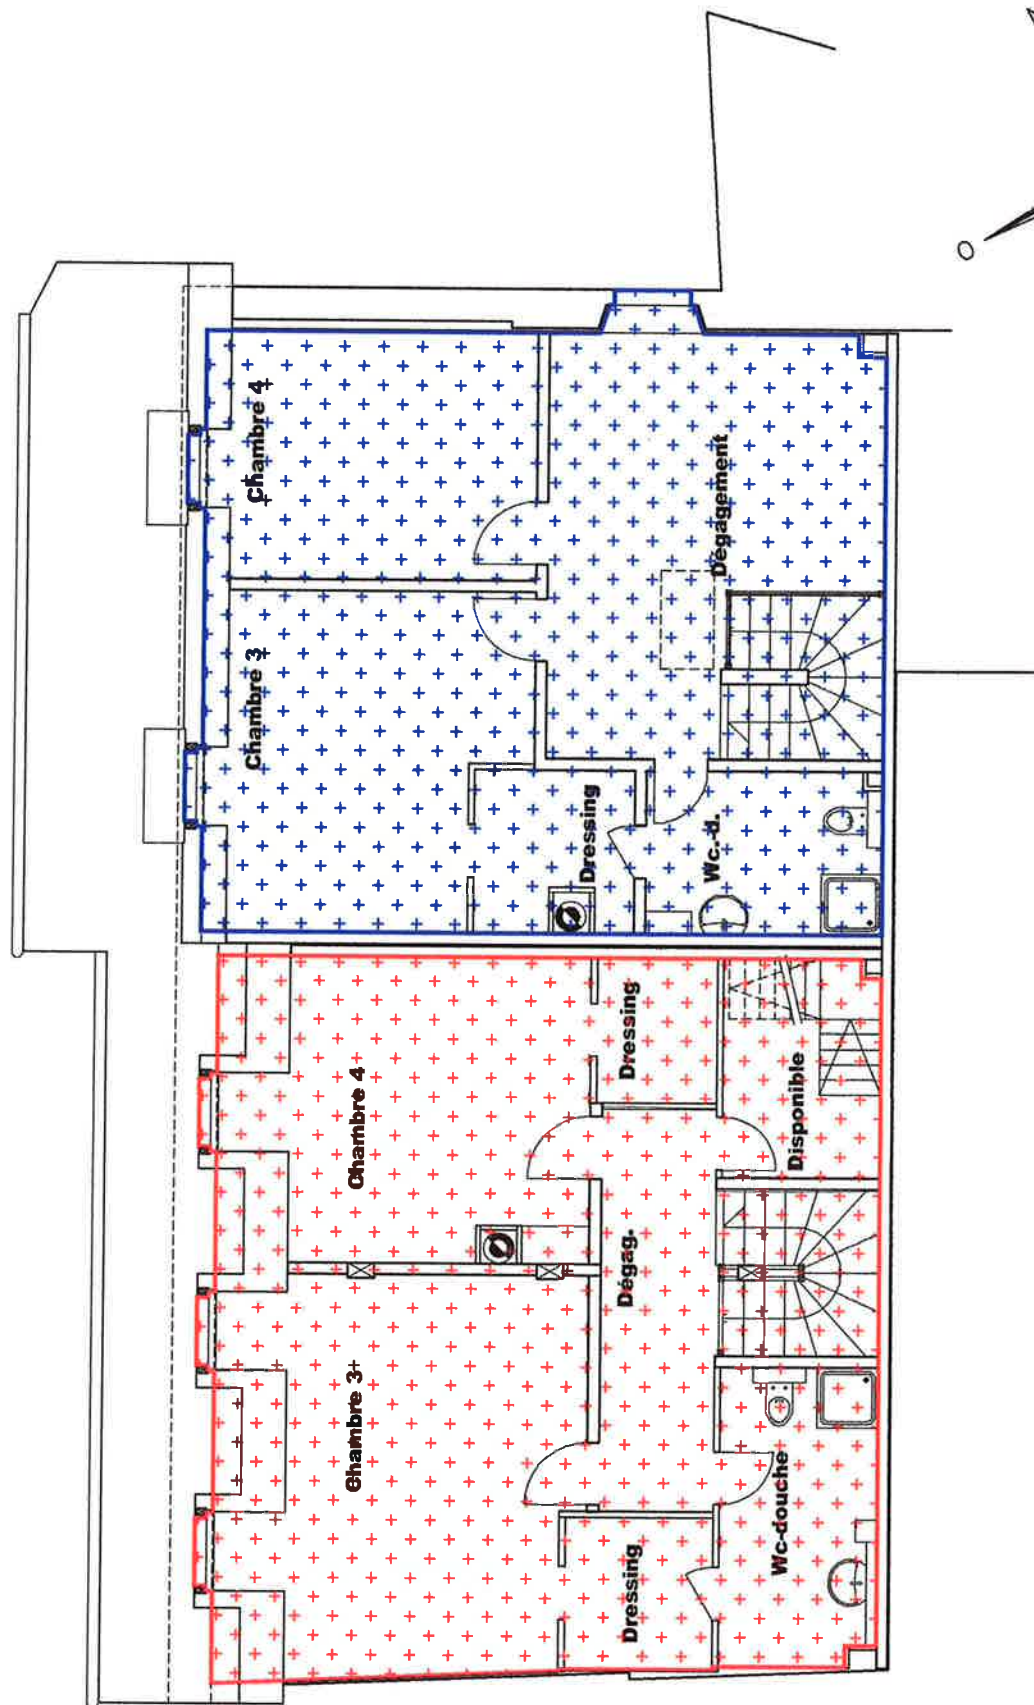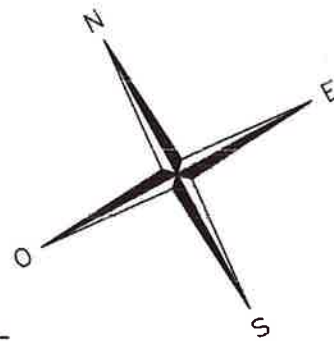

2ème étage


att. r. W. G. L. L.

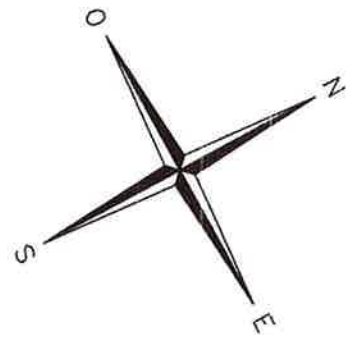

PPE

Extérieurs

Atelier Urbanisme

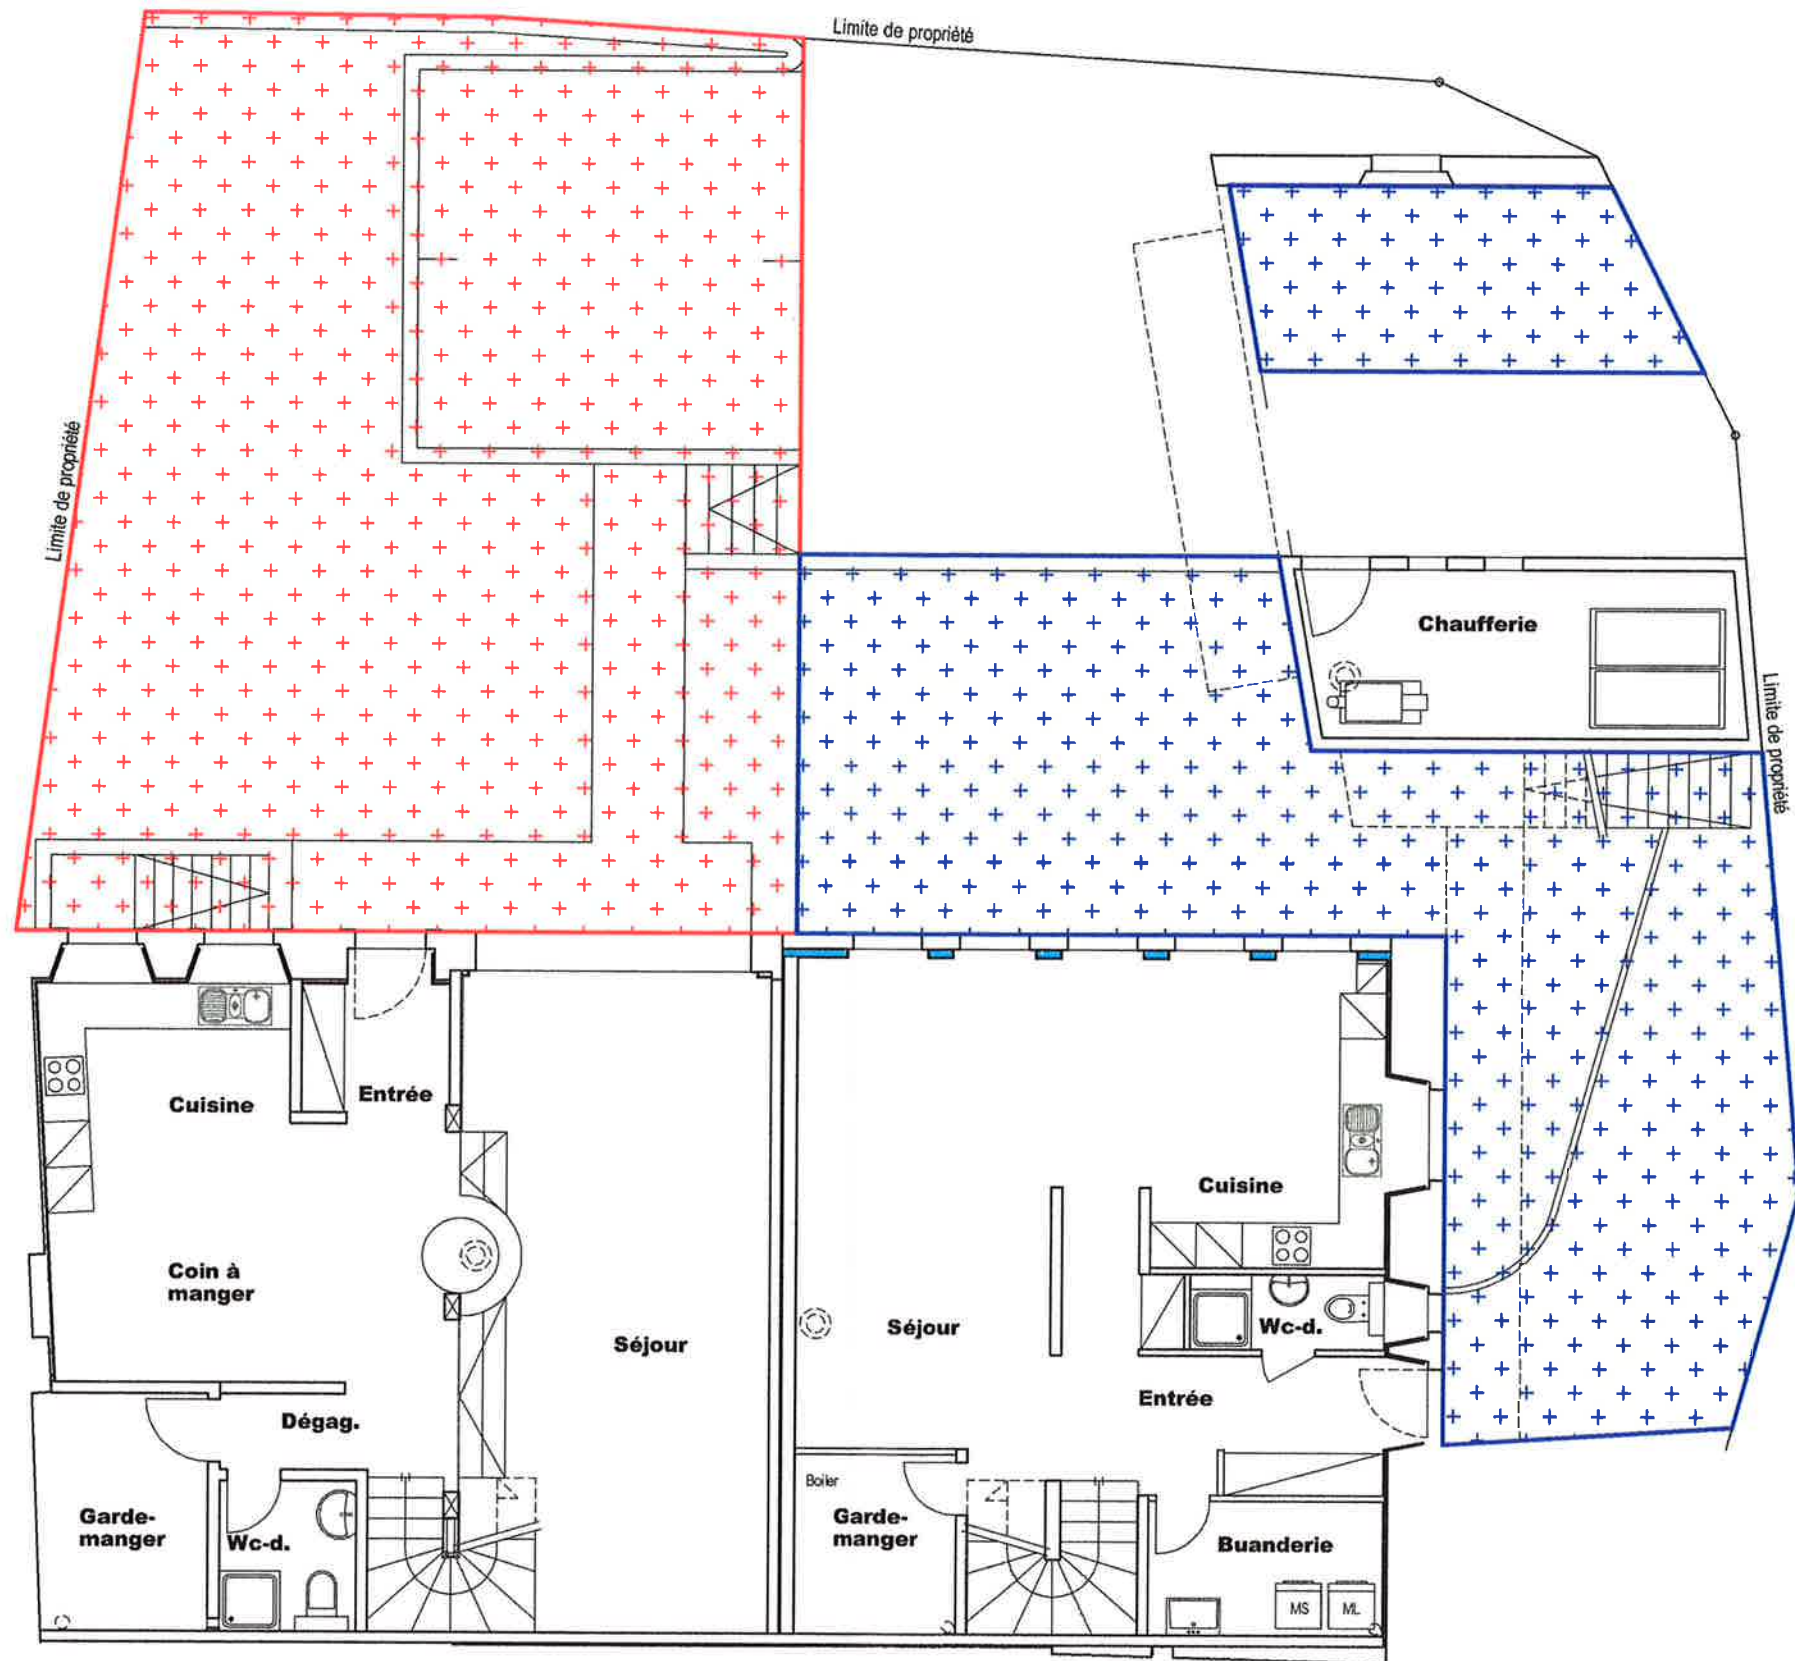

Propriété de : ATL habitat S. à rl., 1400 Yverdon
Transformation du bâtiment existant, création de 2 appartements
1412 Valeyres-sous-Ursins

Modifié le :

Format : 42 / 29.7 cm Echelle : 1 / 100

Avenue de Grandson 60 A, 1400 Yverdon - les - Bains Tél.: 024/ 445 57 06, fax : 024/445 23 23, e-mail : gapsa@bluewin.ch

Dess. par : Branche Date : 07.06.2002