

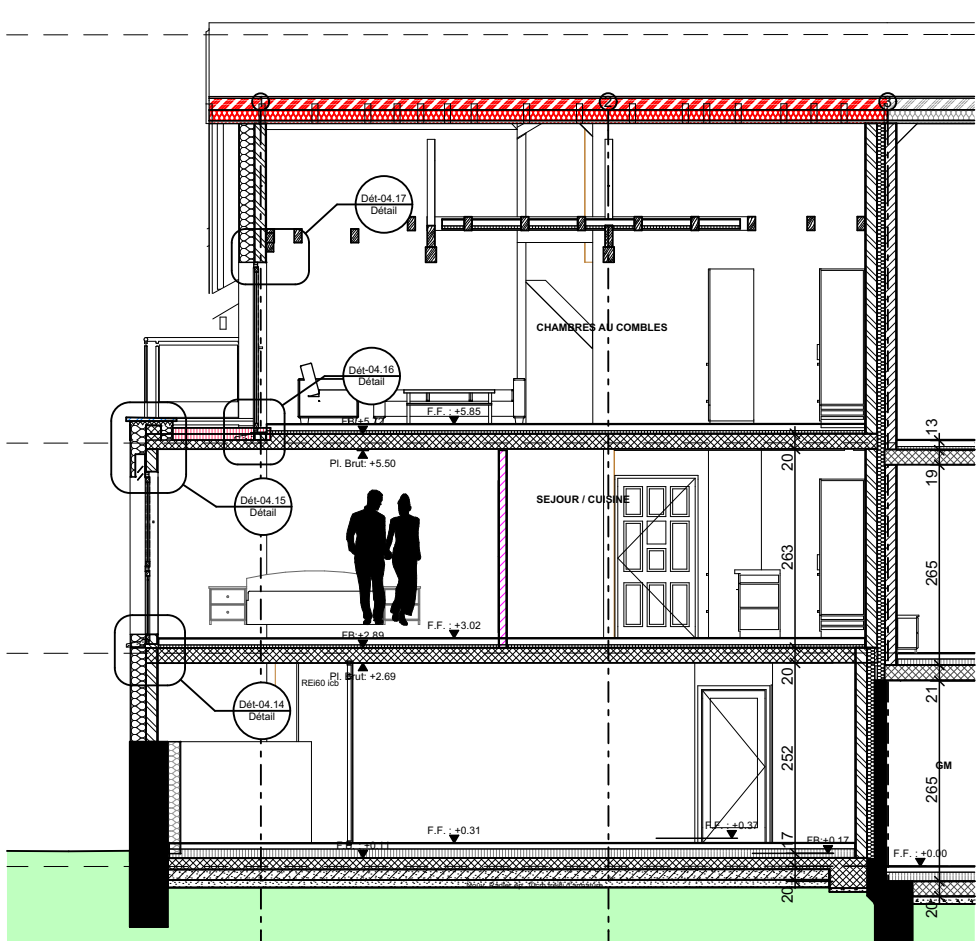
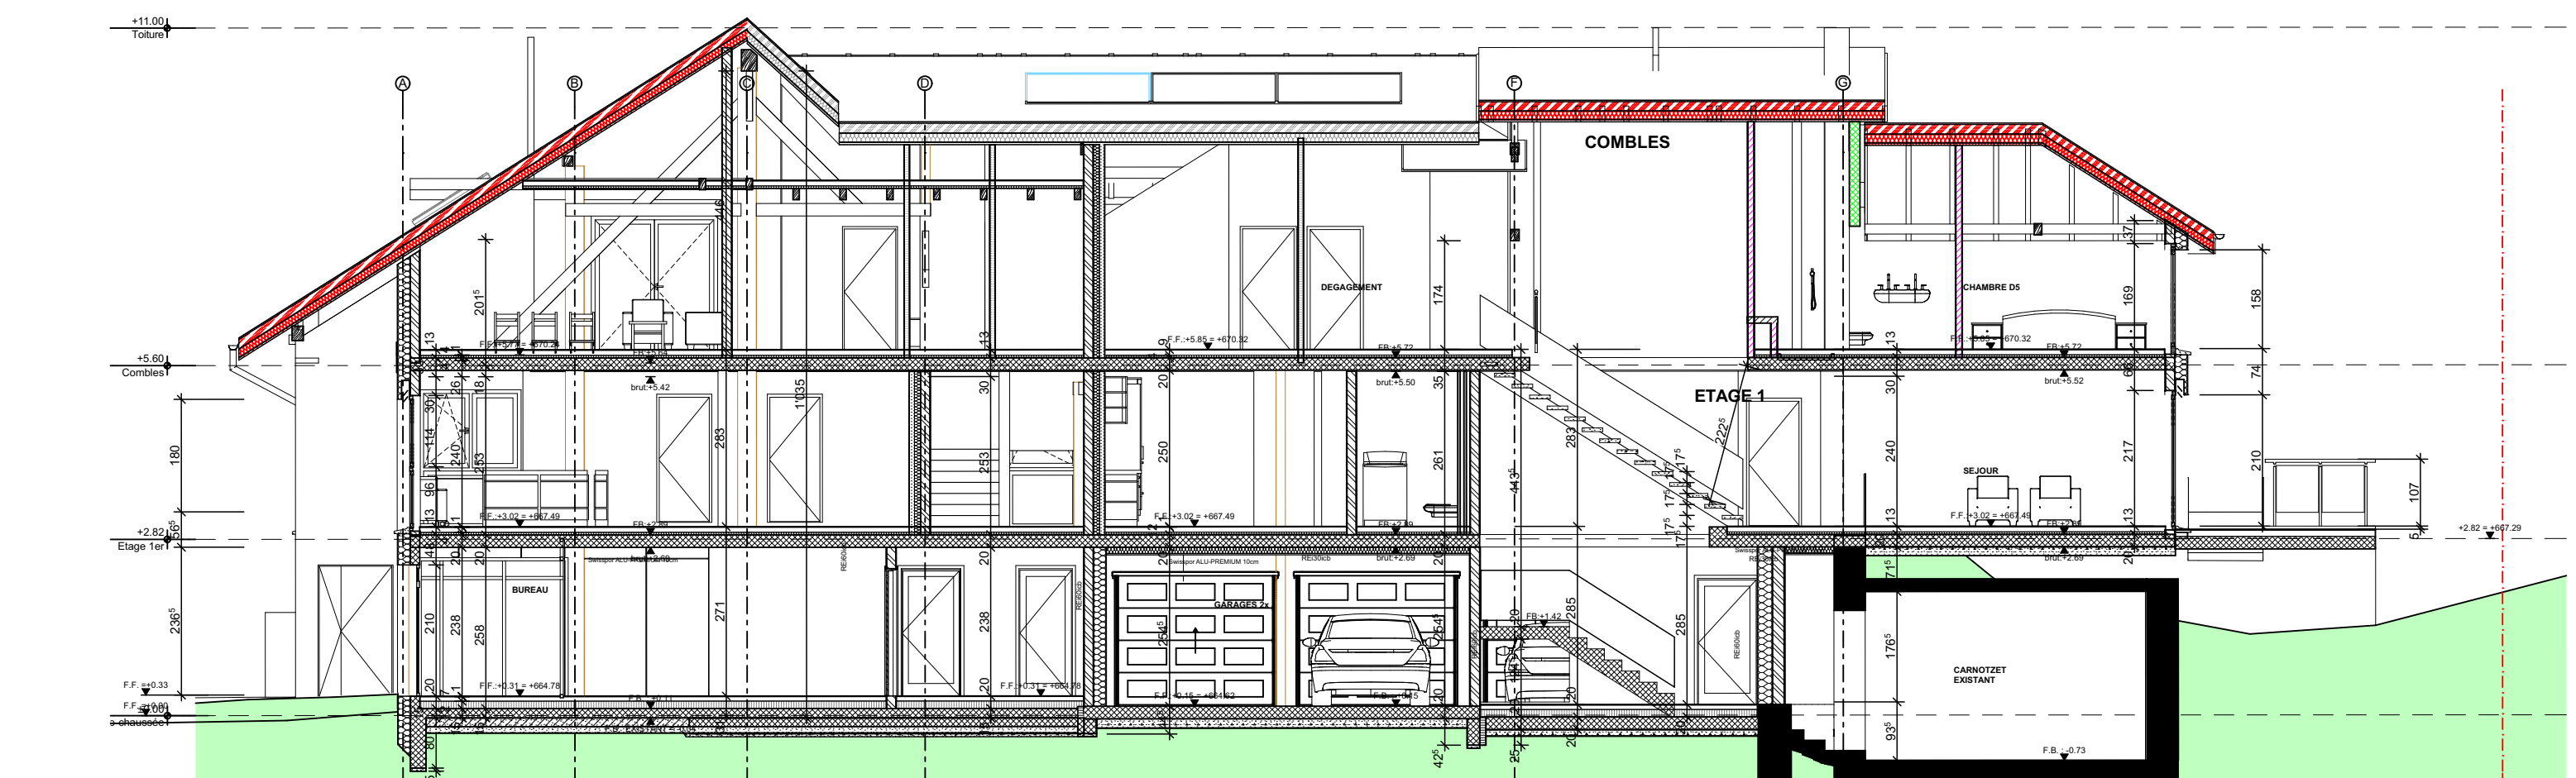
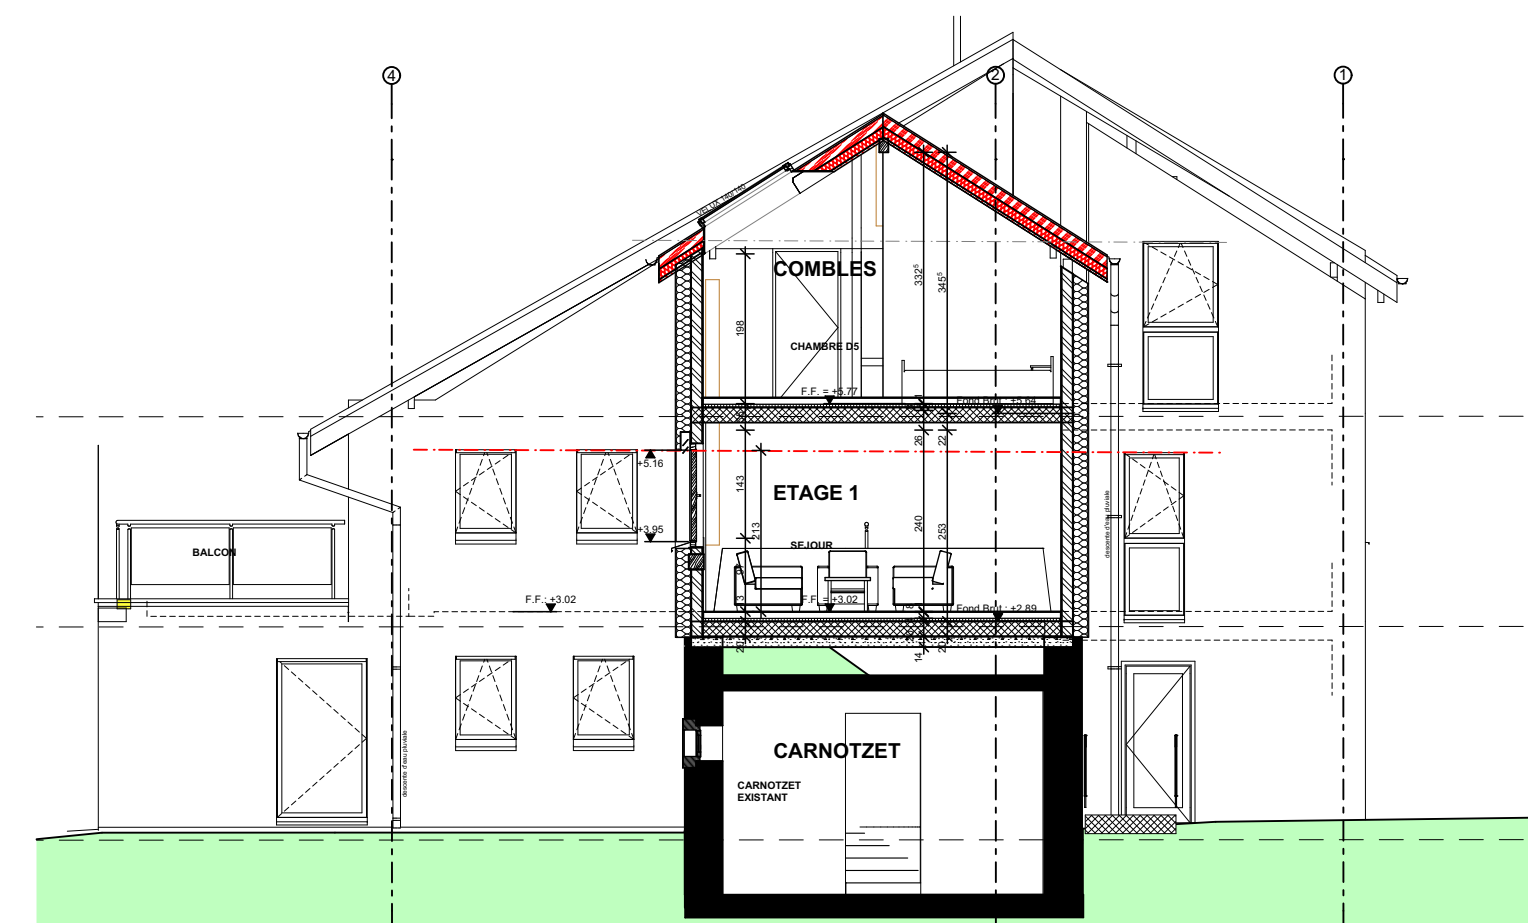
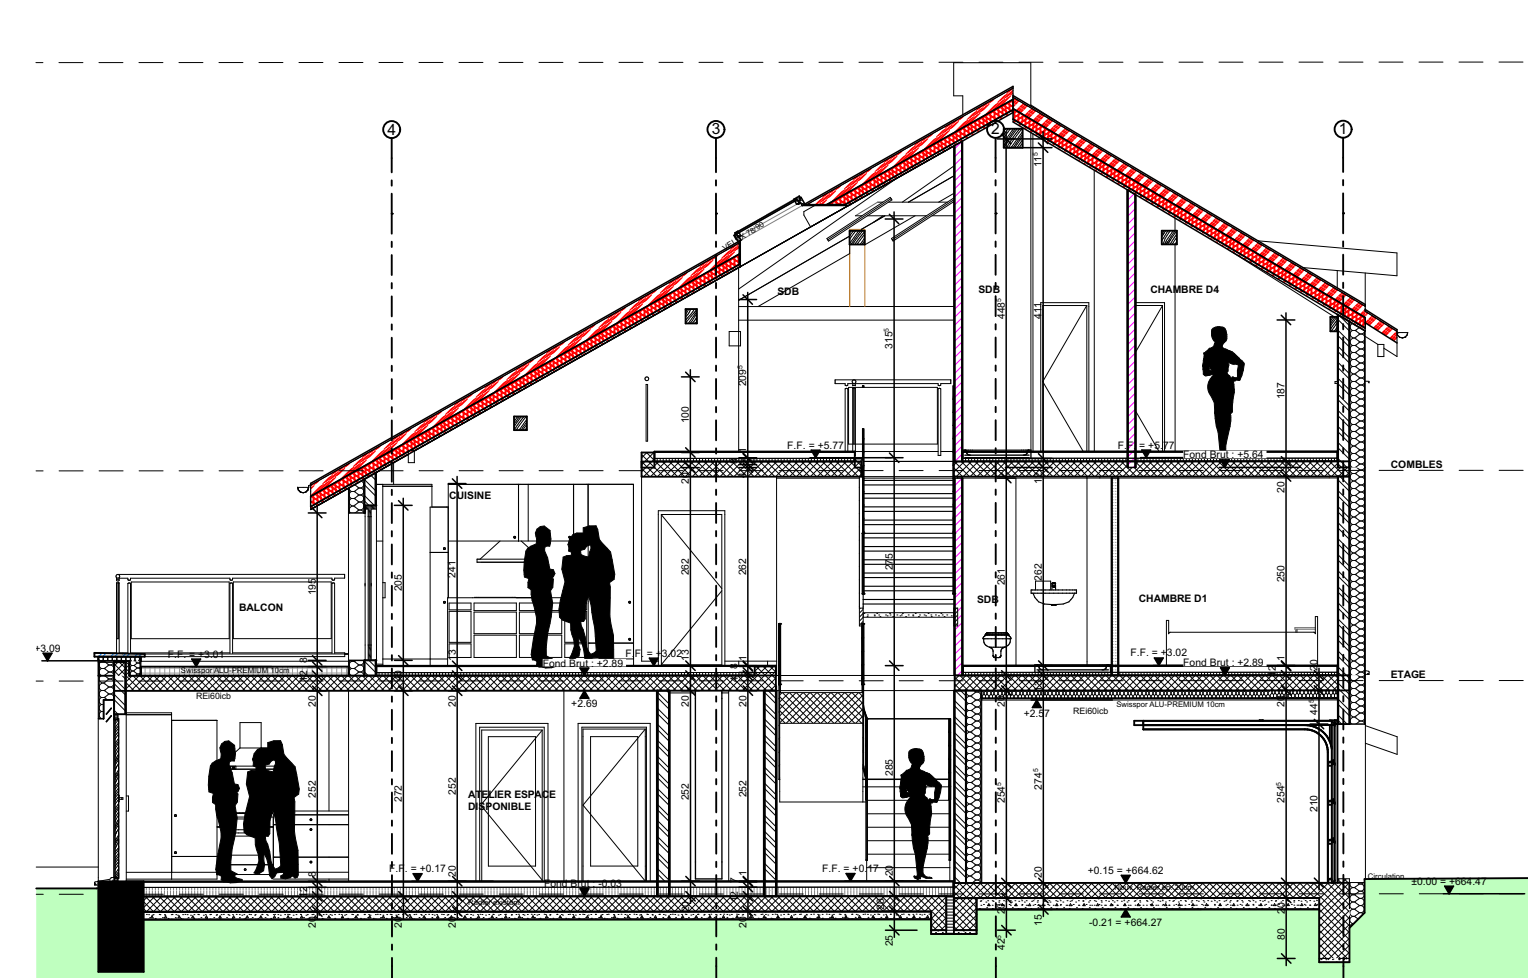
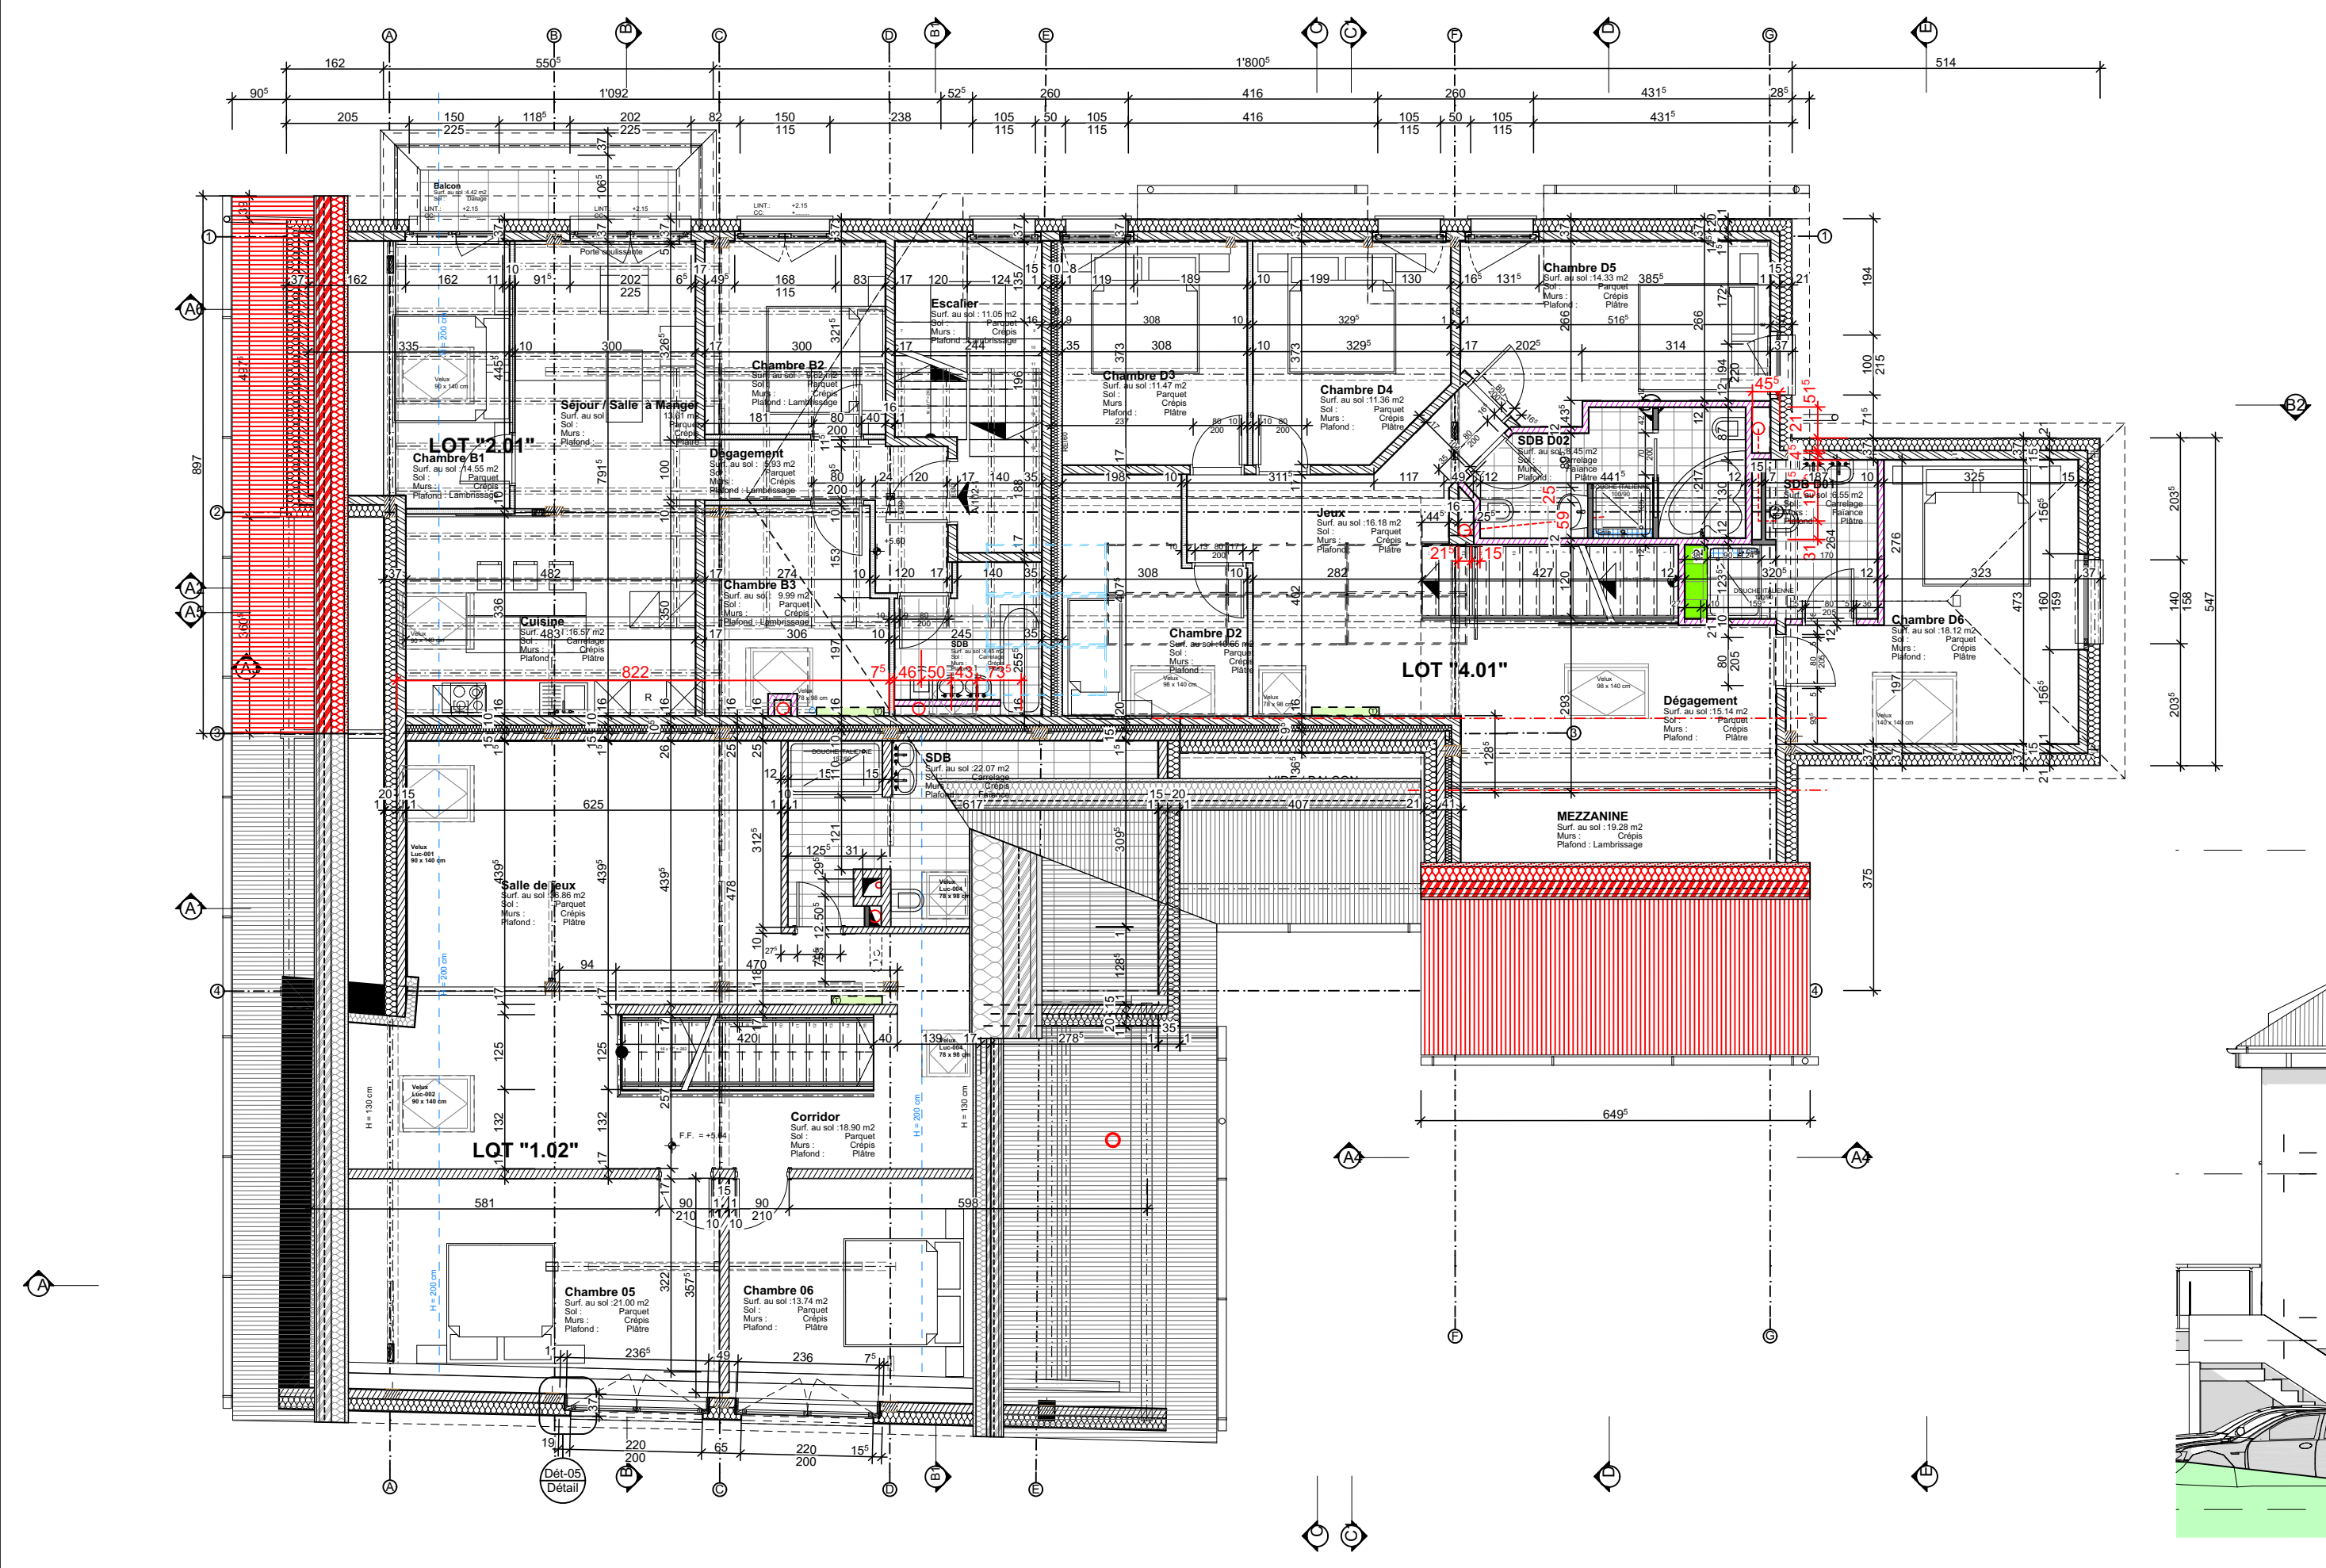


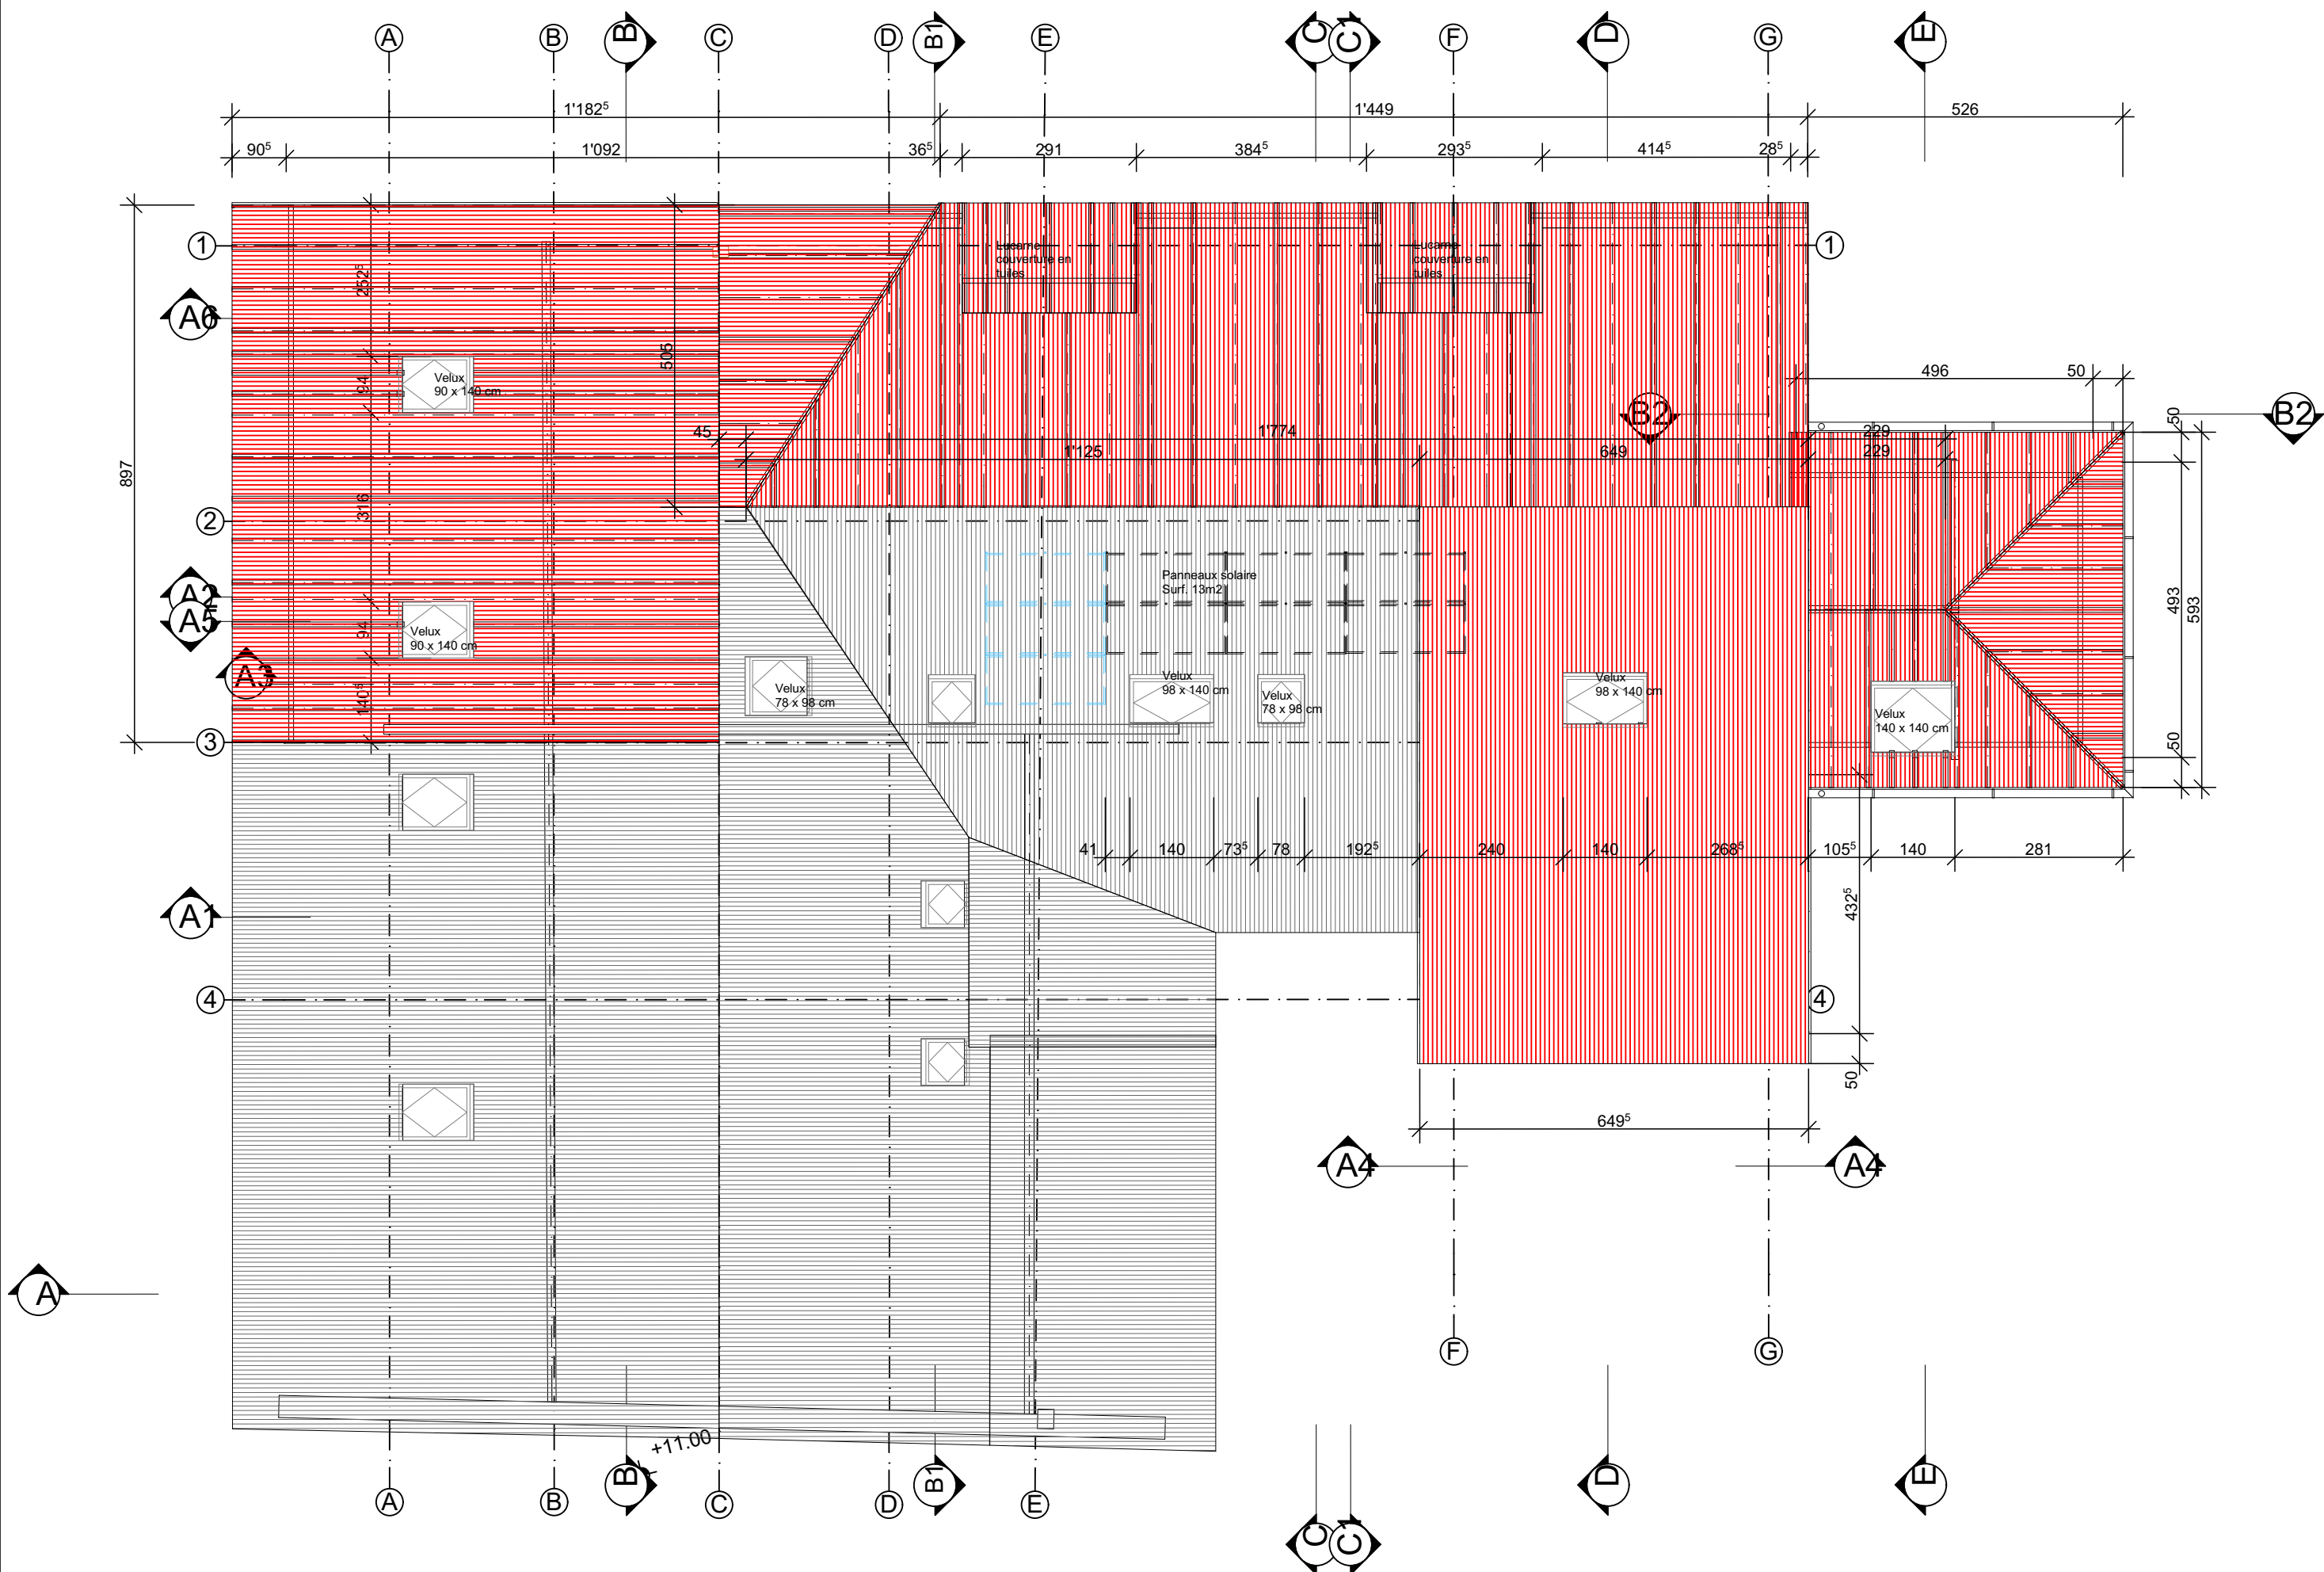

INFORMATION DU CLIENT : Isabelle & Famille Route de Moudon 8 CH-1509 Vuchères				Phone: +41 (0) 21 312 70 85 e-mail: in@alconcepts.ch	
TITRE AFFAIRE N°: 090-73	TRANSFORMATION & RENOVATION FERME EXISTANTE.				
RENOVATION & TRANSFORMATION COMPLETE, CREATION DES LOGEMENTS ET SURFACE COMMERCIALE					
9. Toiture					
PLAN N°: EXE-09		EXECUTION (PHASE 2)			
RELEVÉ 1:100, 1:50		EXECUTION (PHASE 2)			
Adresse du site :			Statut du dossier		
COMMUNE DE VUCHERENS PARCELLE N°: 397 ROUTE DE MOUDON 8 5498'815 / 164'350			☐ AP (Projet projet ou Proprié)		
			☐ BP (Mise à l'enquête)		
			☒ DD (Projet définitif)		
			☒ AB (Conforme à l'attribution)		
Pour : _____			Format : _____ A1 - 400mm x 568mm		
EXECUTION					
					
Realisation des plans					
DESSINEUR : AMM		VISE : USM			
DATE : 10.03.2012		DATE : 10.03.2012			
Modifications / Revisions					
A					
B					
C					
D					
E					
F					
G					

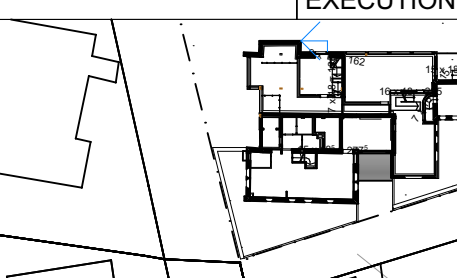

Alconcepts's Swiss Sert
architectes d'intérieur et d'extérieur
 Rue du Bignon 40
 CH-1502 Revenin
 Phone: +41 41 812 31 22
 e-mail: info@alconcepts.ch
 Web: www.alconcepts.ch

TOUTES LES DISTANCES SONT A CONTRÔLER ET VÉRIFIER SUR PLACES. TOUTES CONSTATAIONS OU CHANGEMENTS DE PLANS ET DIFFÉRENCES DE COTES SUR PLACE SONT A INFORMER A L'ADT. LES MESURES DES FENÊTRES & P-FENÊTRES SONT DES COTES FINES. LES CÔTES DES PORTES SONT BRUTES	ABBREVIATIONS : CC = COCRE-CEOEUR S = SEUIL L/LINT. = LITEAU EC = ENGRENAGE STORES T. = TERRE CUITE																
MATÉRIAUX : <table border="0"> <tr> <td></td> <td>ACIER</td> <td></td> <td>BRIQUE CIMENT</td> </tr> <tr> <td></td> <td>ALBA</td> <td></td> <td>BRIQUE TERRE-CUITE</td> </tr> <tr> <td></td> <td>ALBA VERT</td> <td></td> <td>ISOLATION</td> </tr> <tr> <td></td> <td>BETON ARME</td> <td></td> <td>PREFABRIQUE</td> </tr> </table>		ACIER		BRIQUE CIMENT		ALBA		BRIQUE TERRE-CUITE		ALBA VERT		ISOLATION		BETON ARME		PREFABRIQUE	
	ACIER		BRIQUE CIMENT														
	ALBA		BRIQUE TERRE-CUITE														
	ALBA VERT		ISOLATION														
	BETON ARME		PREFABRIQUE														