


Strassenseite

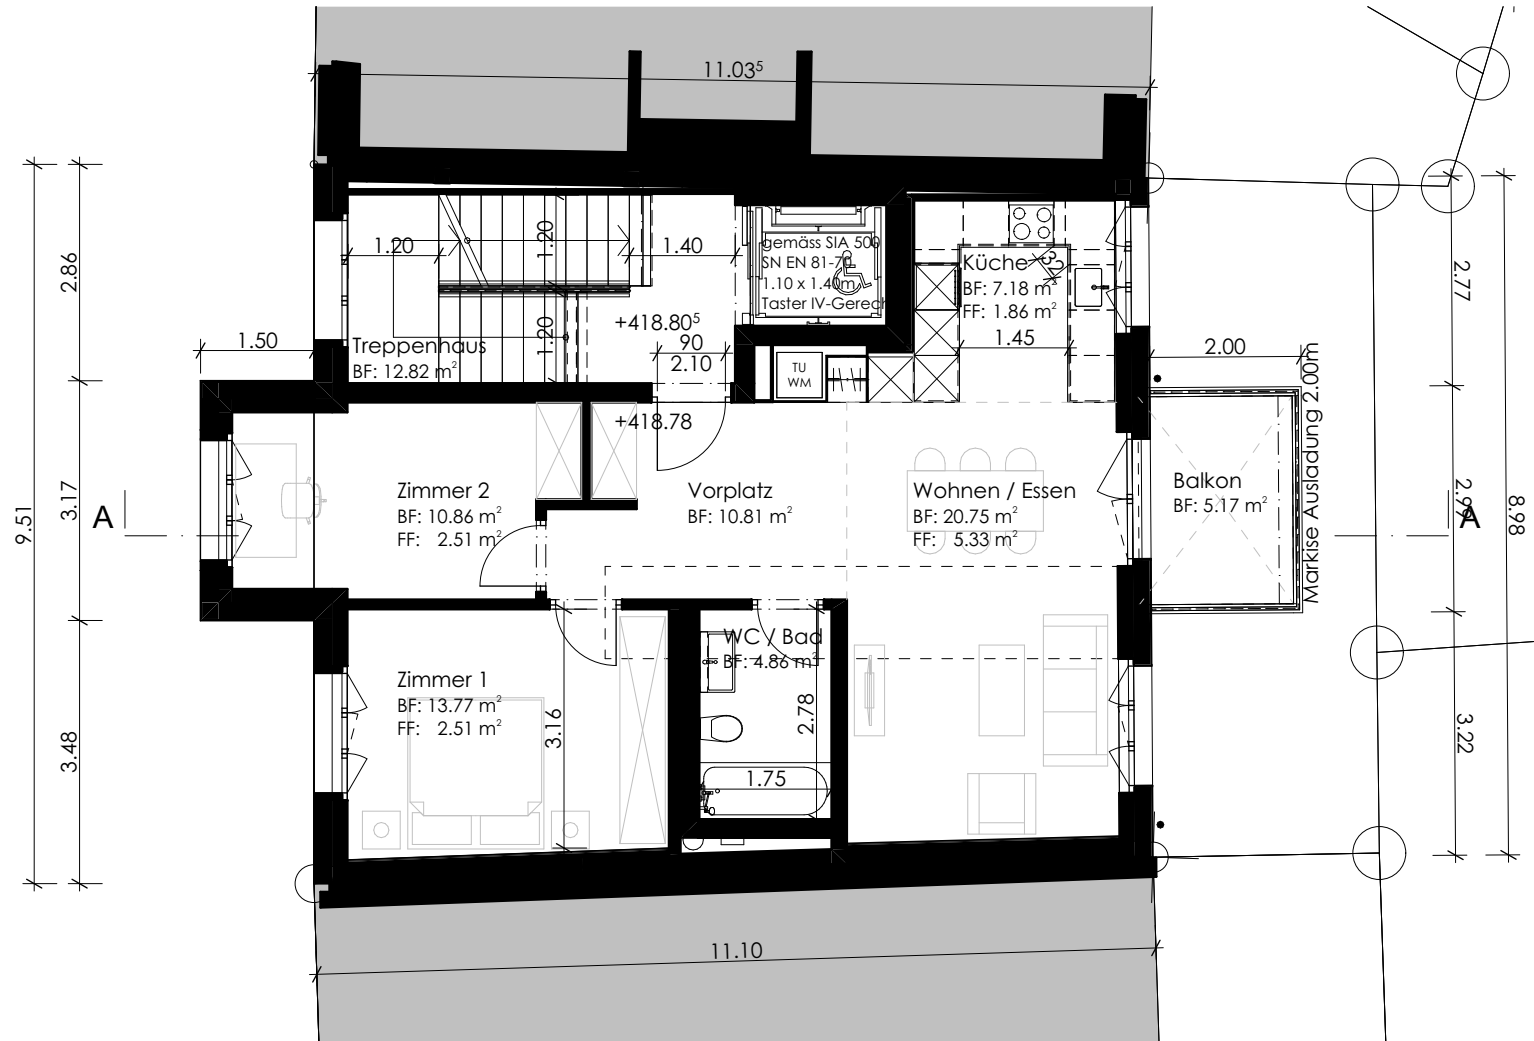


Hofseite




Datum : 23.10.2026
 Massstab : 1:100
 Plan Grösse : A4


Dieser Plan ist nur für die Lage der Wohnung massgebend.
 Darüber hinaus kommt ihm keine Bedeutung zu.

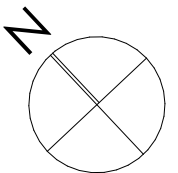

6. Galeriegeschoss | 8003 Zürich

|| Zweierstrasse 167

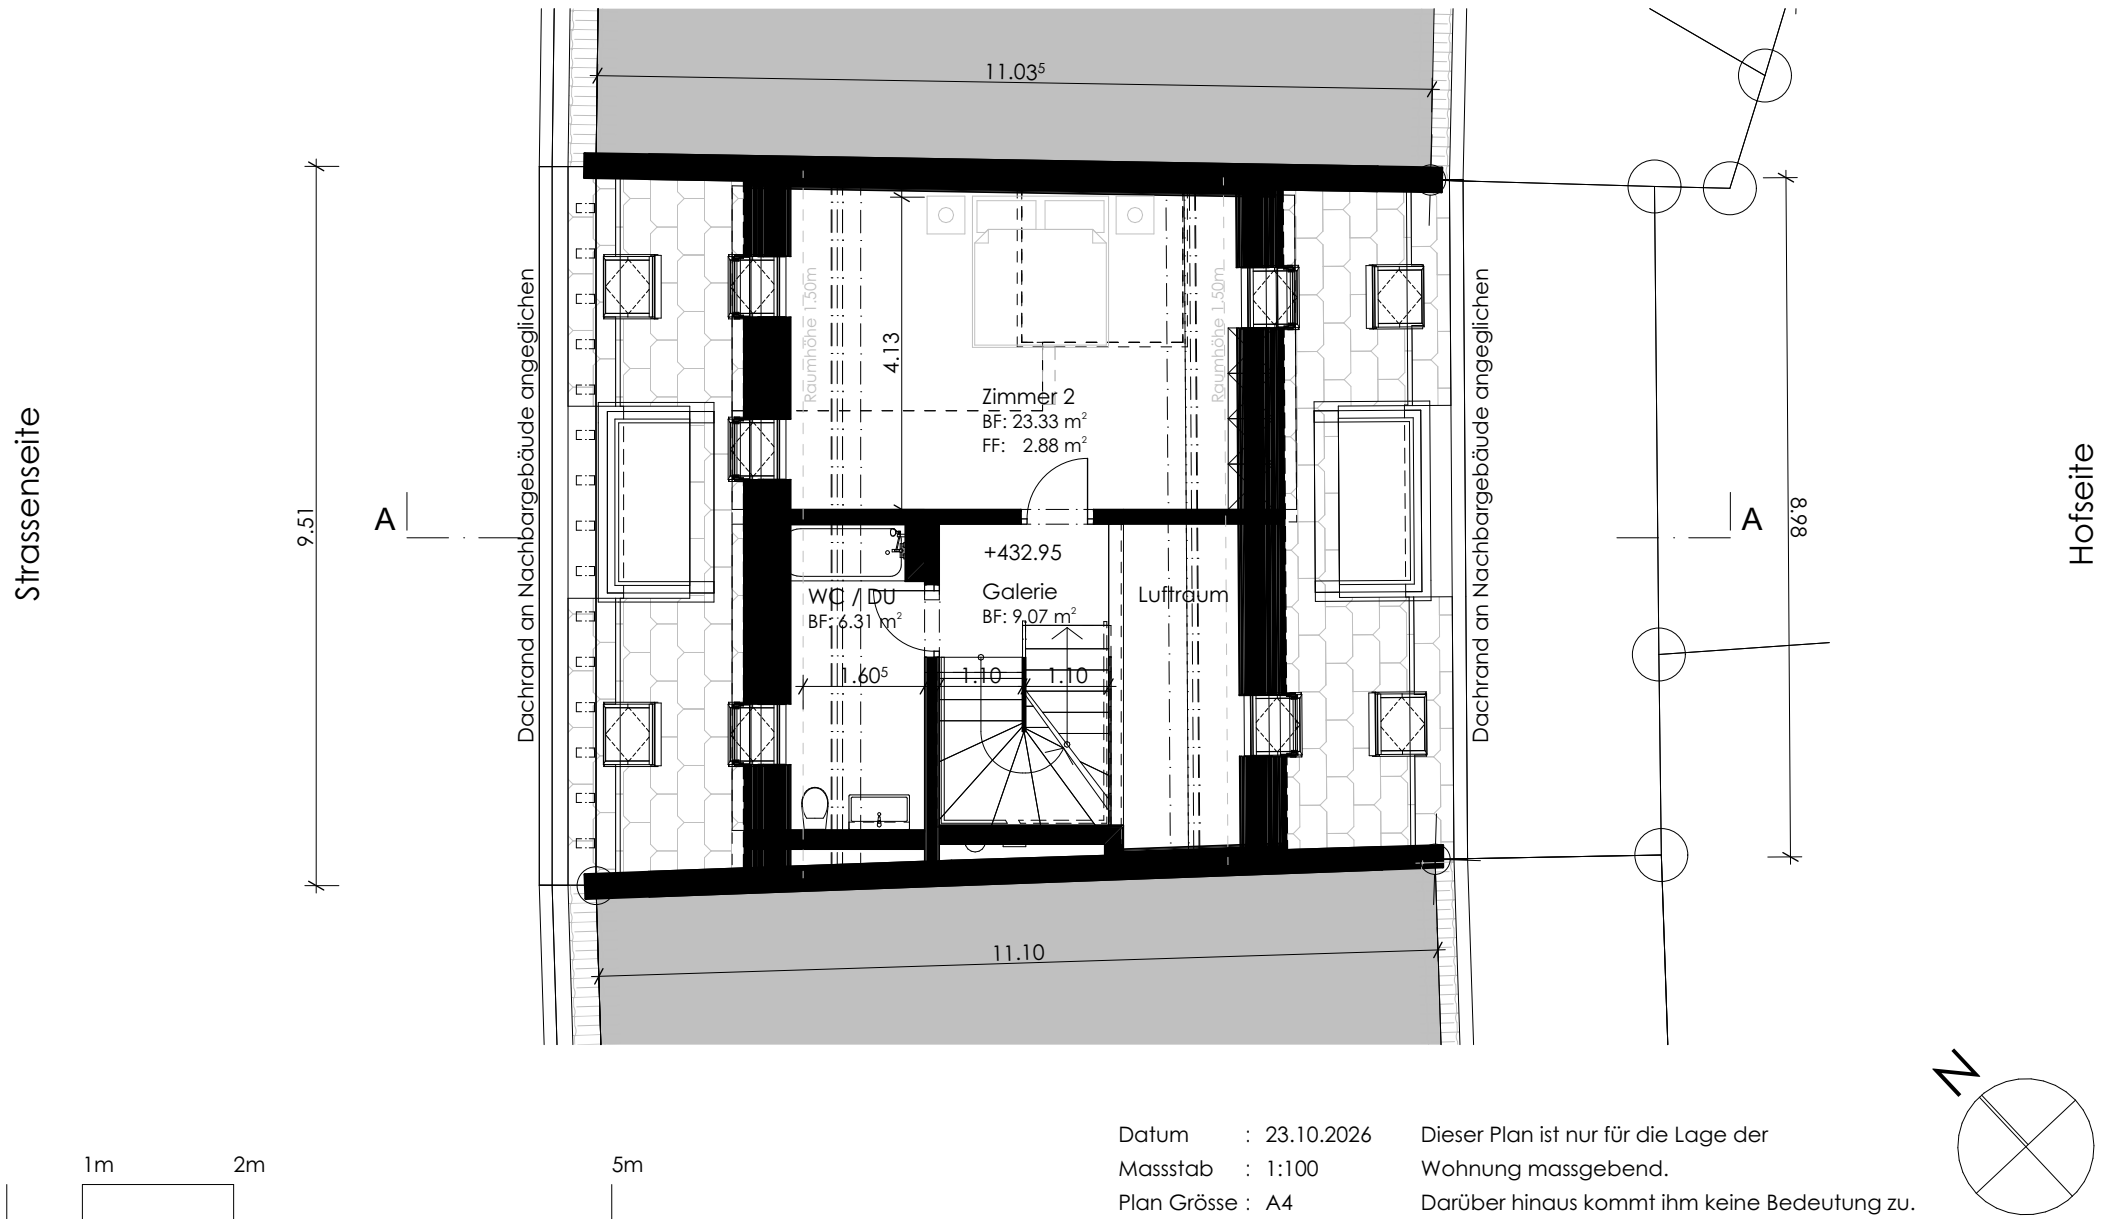

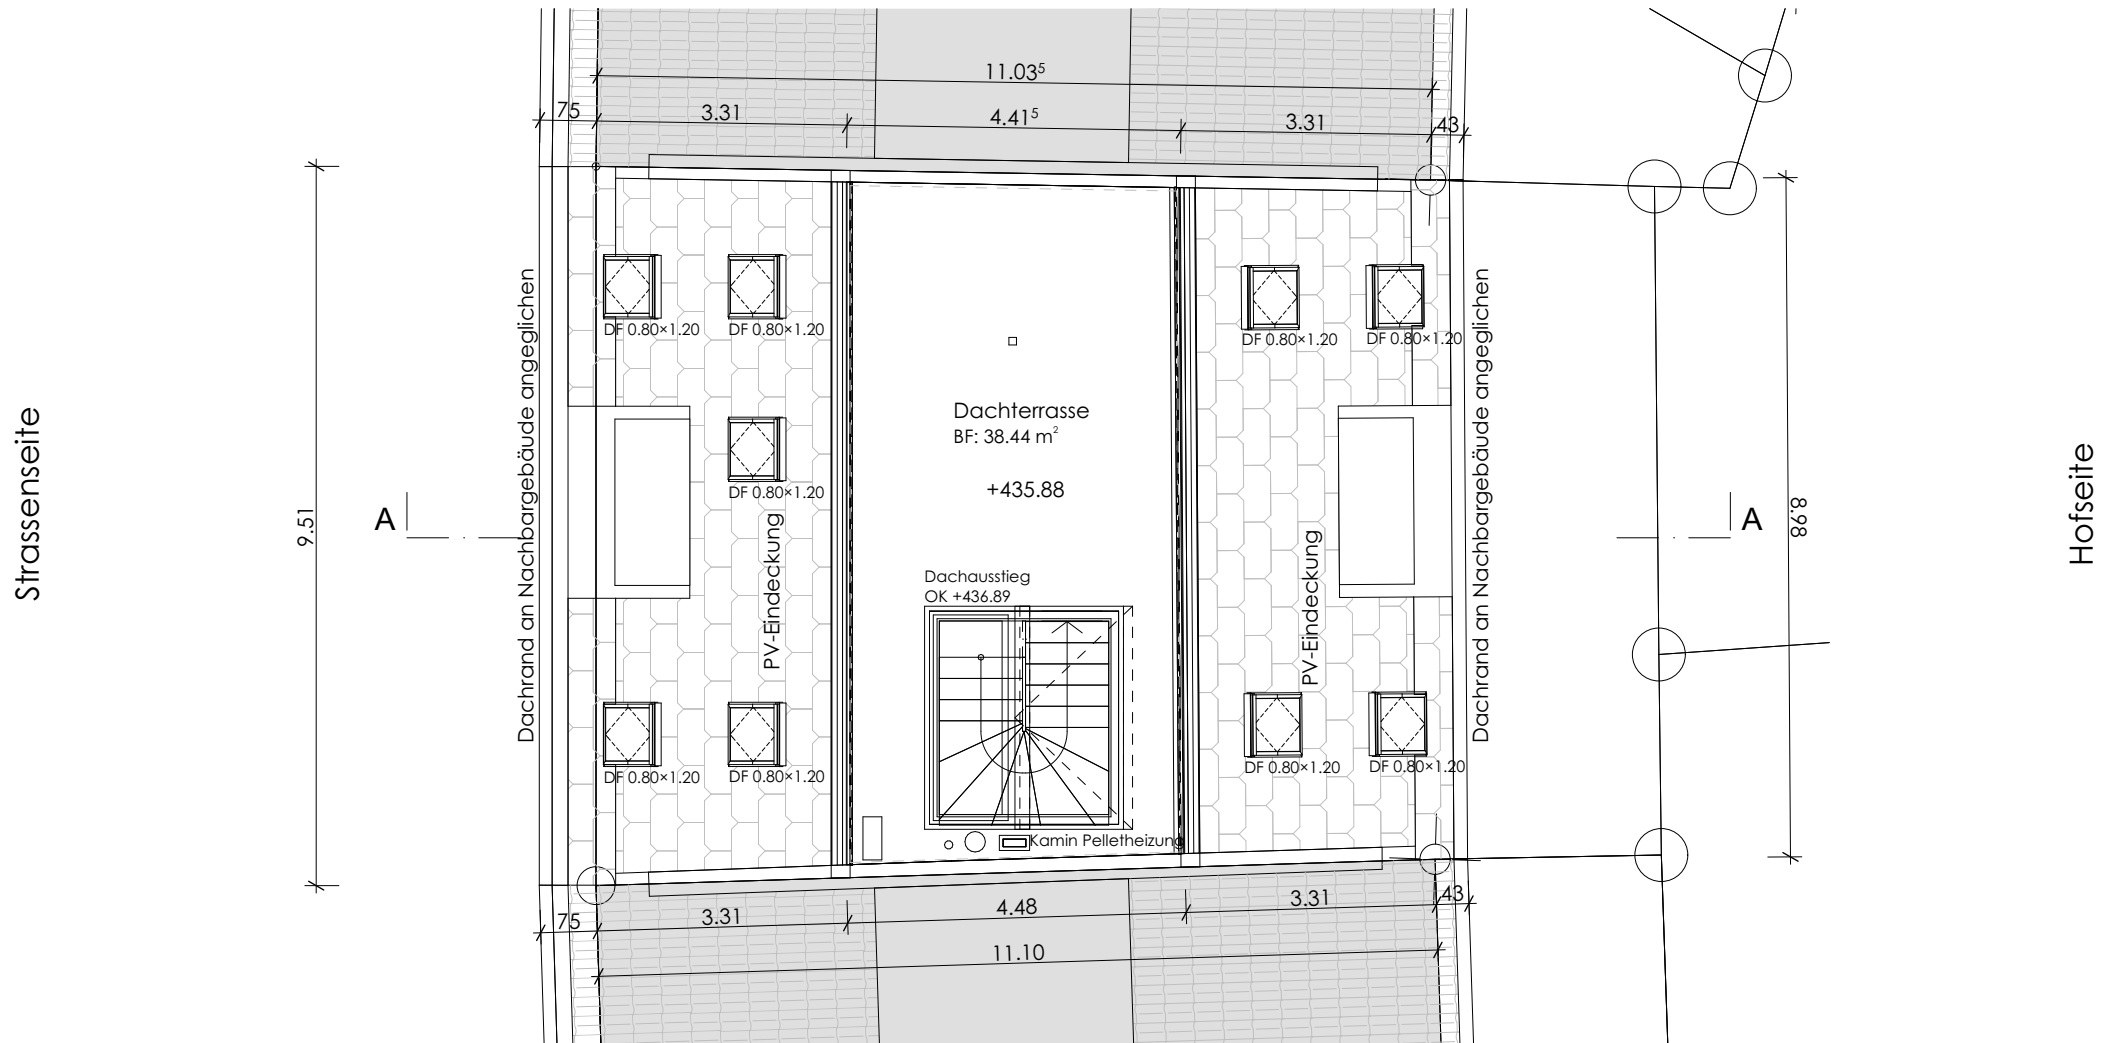

Datum : 23.10.2026
 Massstab : 1:100
 Plan Grösse : A4

Dieser Plan ist nur für die Lage der
 Wohnung massgebend.
 Darüber hinaus kommt ihm keine Bedeutung zu.

