


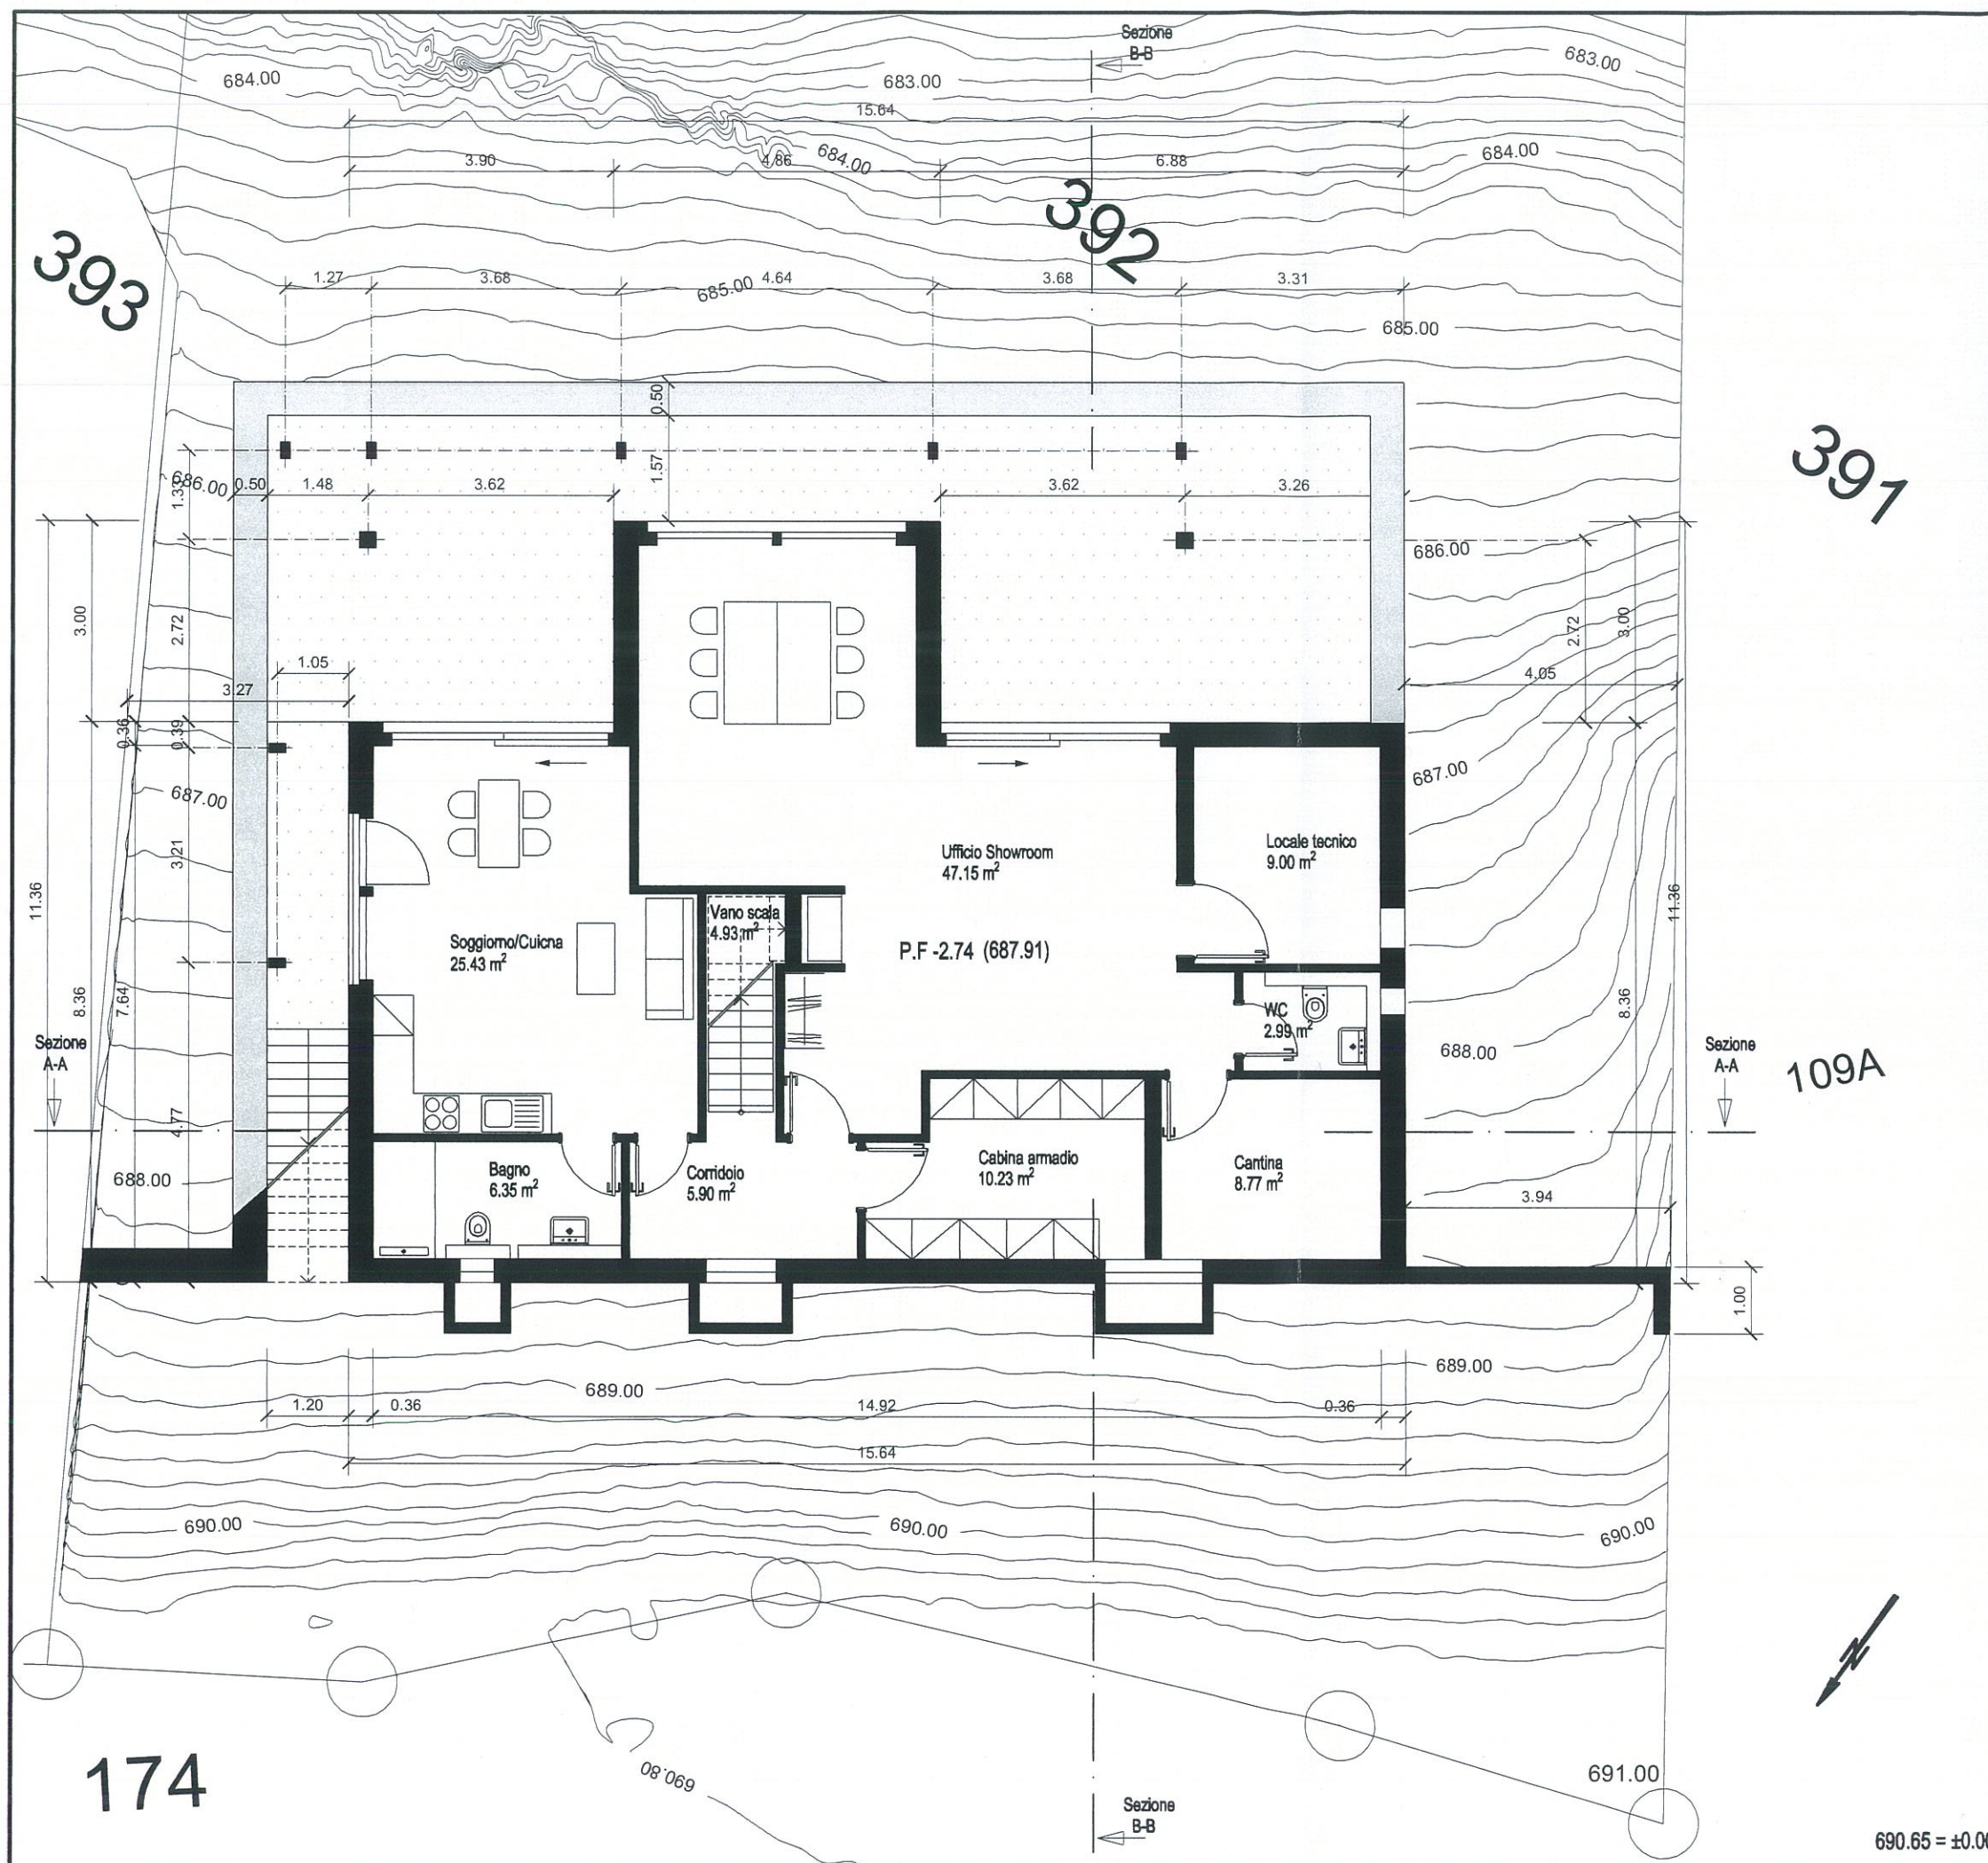

FLOCK HAUS SWITZERLAND

PROP. CALDELARI
MARCO E BARBARA
PONTO VALENTINO

NUOVA CASA DI ABITAZIONE

Mappale N° 392

Scala: 1:100

PIANO SEMINTERRATO

I PROPRIETARI E ISTANTI

Marco Caldelari:

Barbara Caldelari:

PROGETTISTA IN COLLABORAZIONE

Riccardo Rossinelli, Architetto OTIA
Contrada Mons. C. Trezzini 8, 6997 Sessa
Email: rossinelli.partners@bluewin.ch

RICCARDO ROSSINELLI
Architetto STS-OTIA
Contrada Mons. Trezzini 8

6997 SESSA

Data: 24 Aprile 2017

Piano N° 02

FLOCK HAUS SWITZERLAND

PROP. CALDELARI
MARCO E BARBARA
PONTO VALENTINO

NUOVA CASA DI ABITAZIONE

Mappale N° 392

Scala: 1:100

PIANO GIORNO

I PROPRIETARI E Istanti

Marco Caldelari:

Barbara Caldelari:

PROGETTISTA IN COLLABORAZIONE

Riccardo Rossinelli, Architetto OTIA
Contrada Mons. C. Trezzini 8, 6997 Sessa
Email: rossinelli.partners@bluewin.ch

RICCARDO ROSSINELLI


Architetto STS-OTIA

Contrada Mons. Trezzini 8

6997.SESSA

Data: 24 Aprile 2017

Piano N° 03

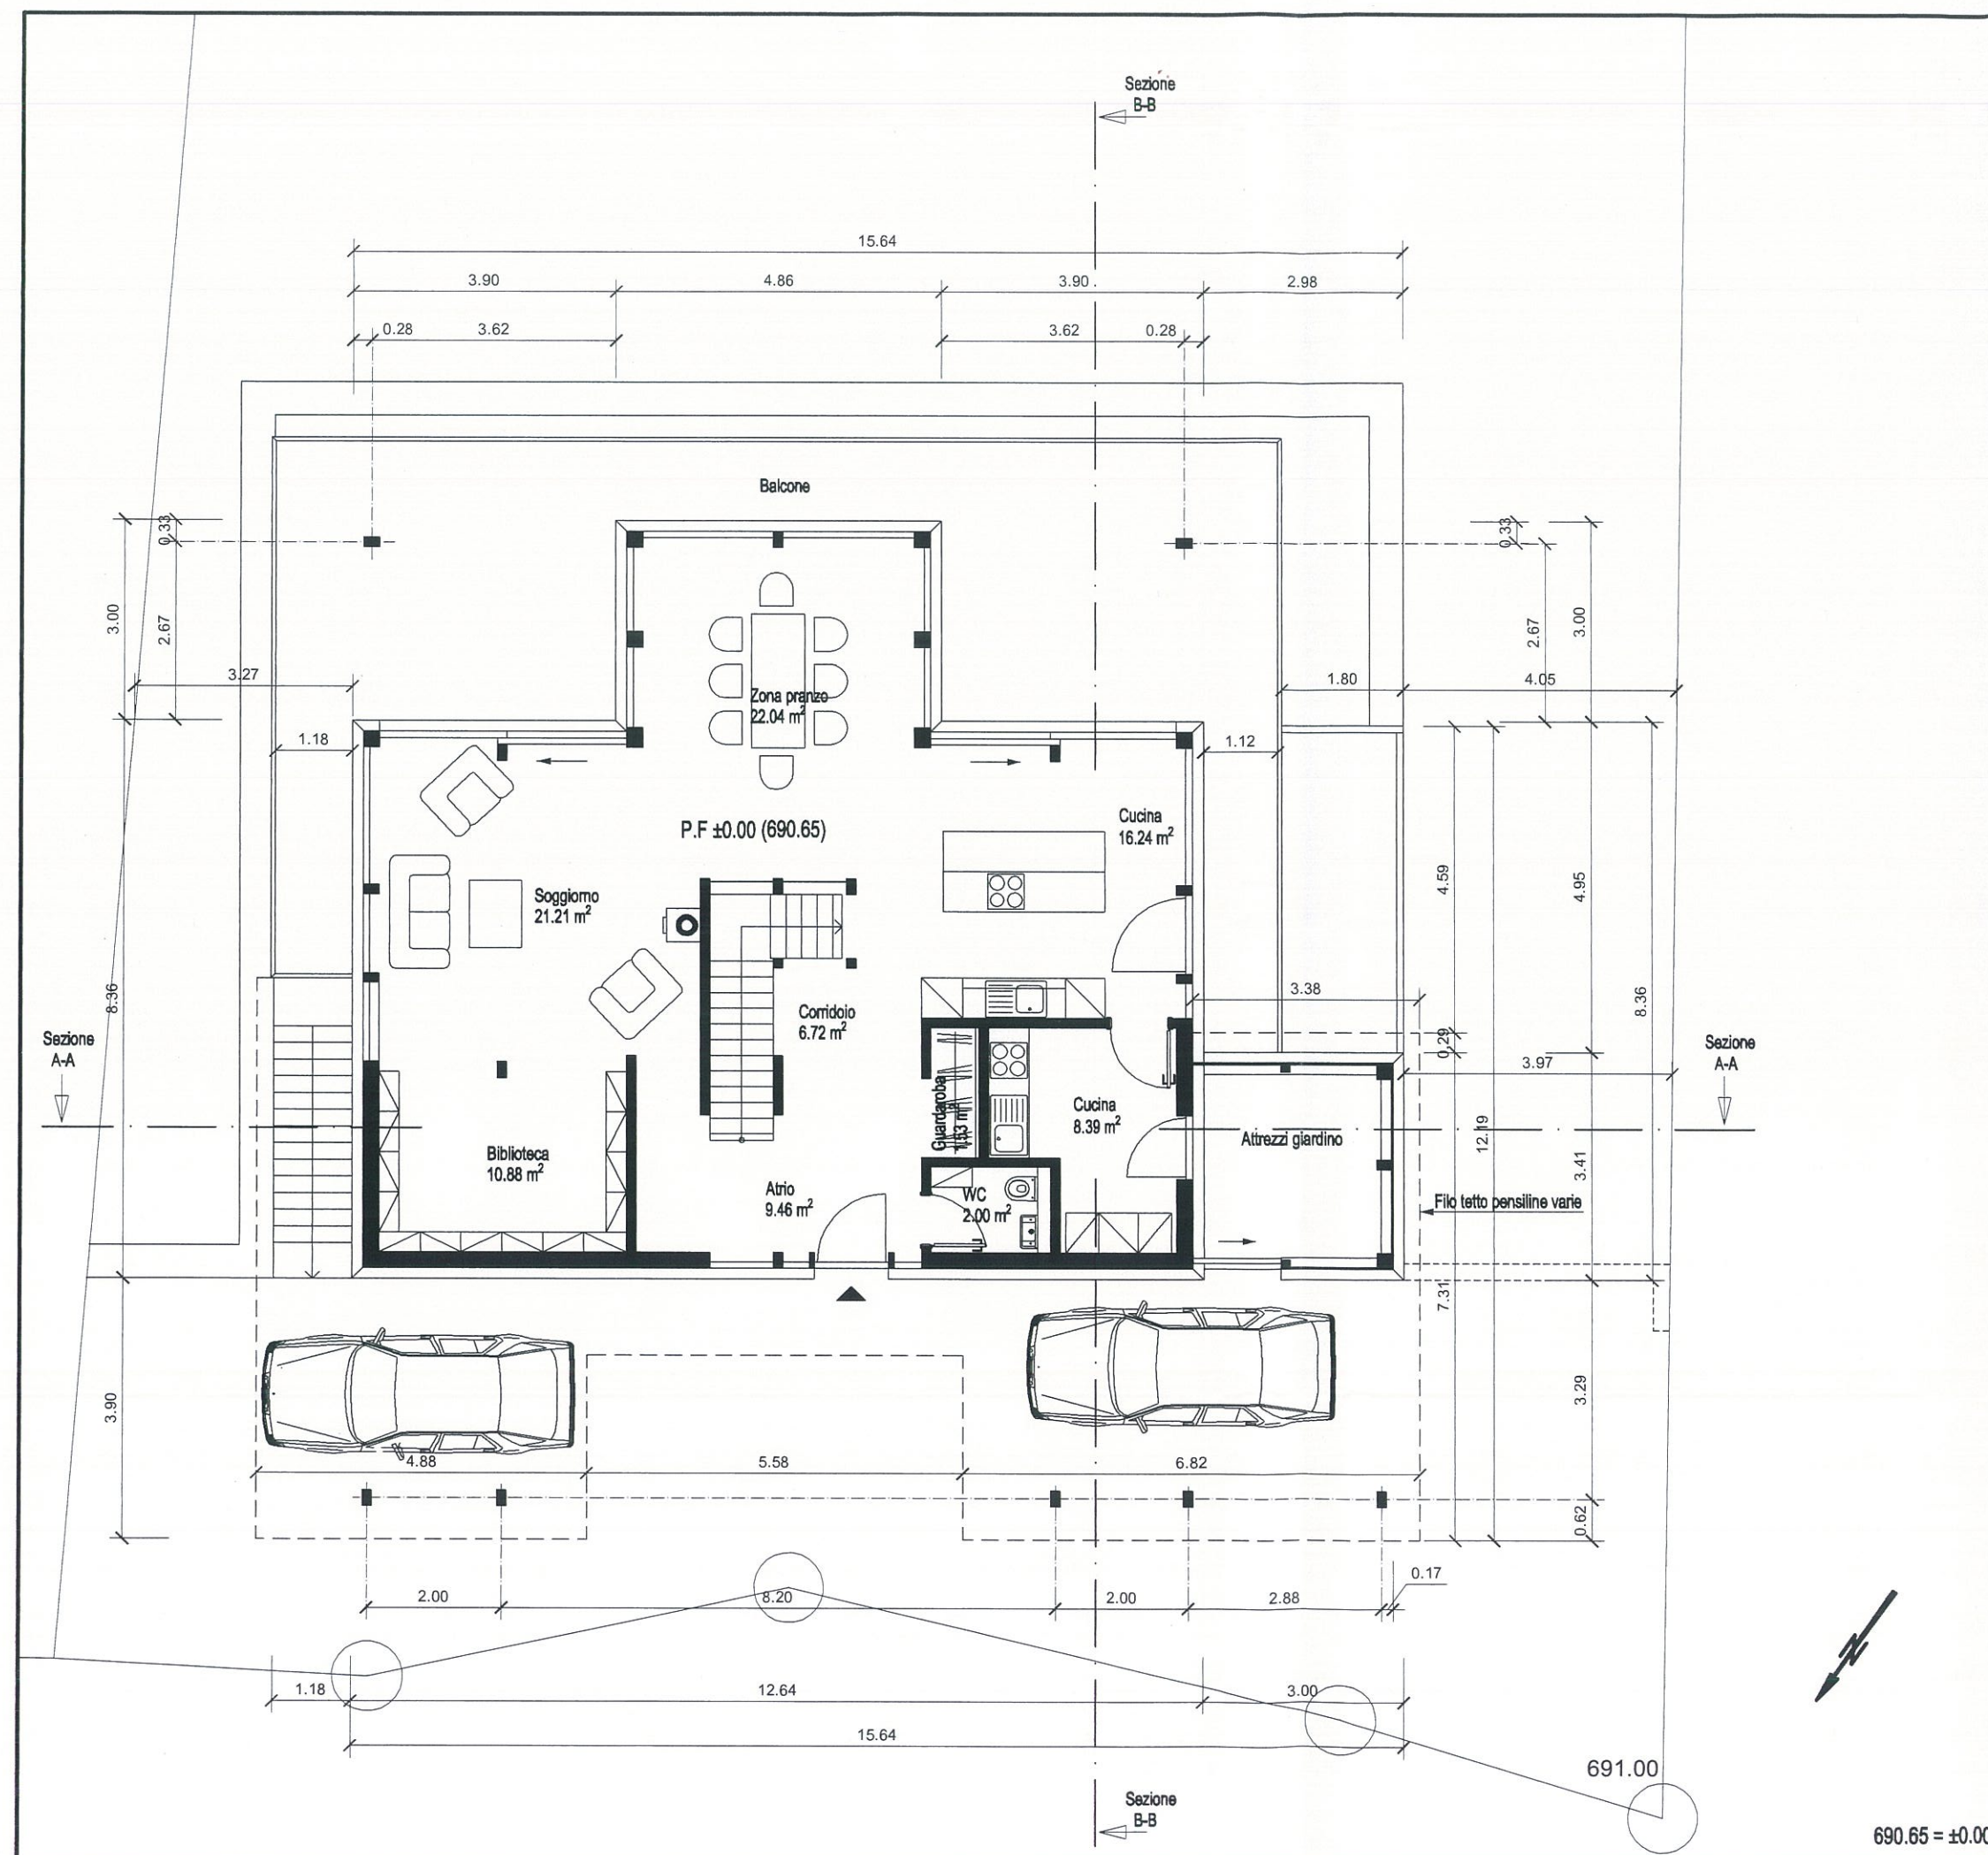

690.65 = ±0.00

FLOCK HAUS SWITZERLAND

PROP. CALDELARI
MARCO E BARBARA
PONTO VALENTINO

NUOVA CASA DI ABITAZIONE

Mappale N° 392

Scala: 1:100

PIANO NOTTE

I PROPRIETARI E ISTANTI

Marco Caldelari:


Barbara Caldelari:

PROGETTISTA IN COLLABORAZIONE

Riccardo Rossinelli, Architetto OTIA
Contrada Mons. C. Trezzini 8, 6997 Sessa
Email: rossinelli.partners@bluewin.ch
RICCARDO ROSSINELLI
Architetto STS-OTIA
Contrada Mons. Trezzini 8
6997 SESSA

Data: 24 Aprile 2017

Piano N° 04

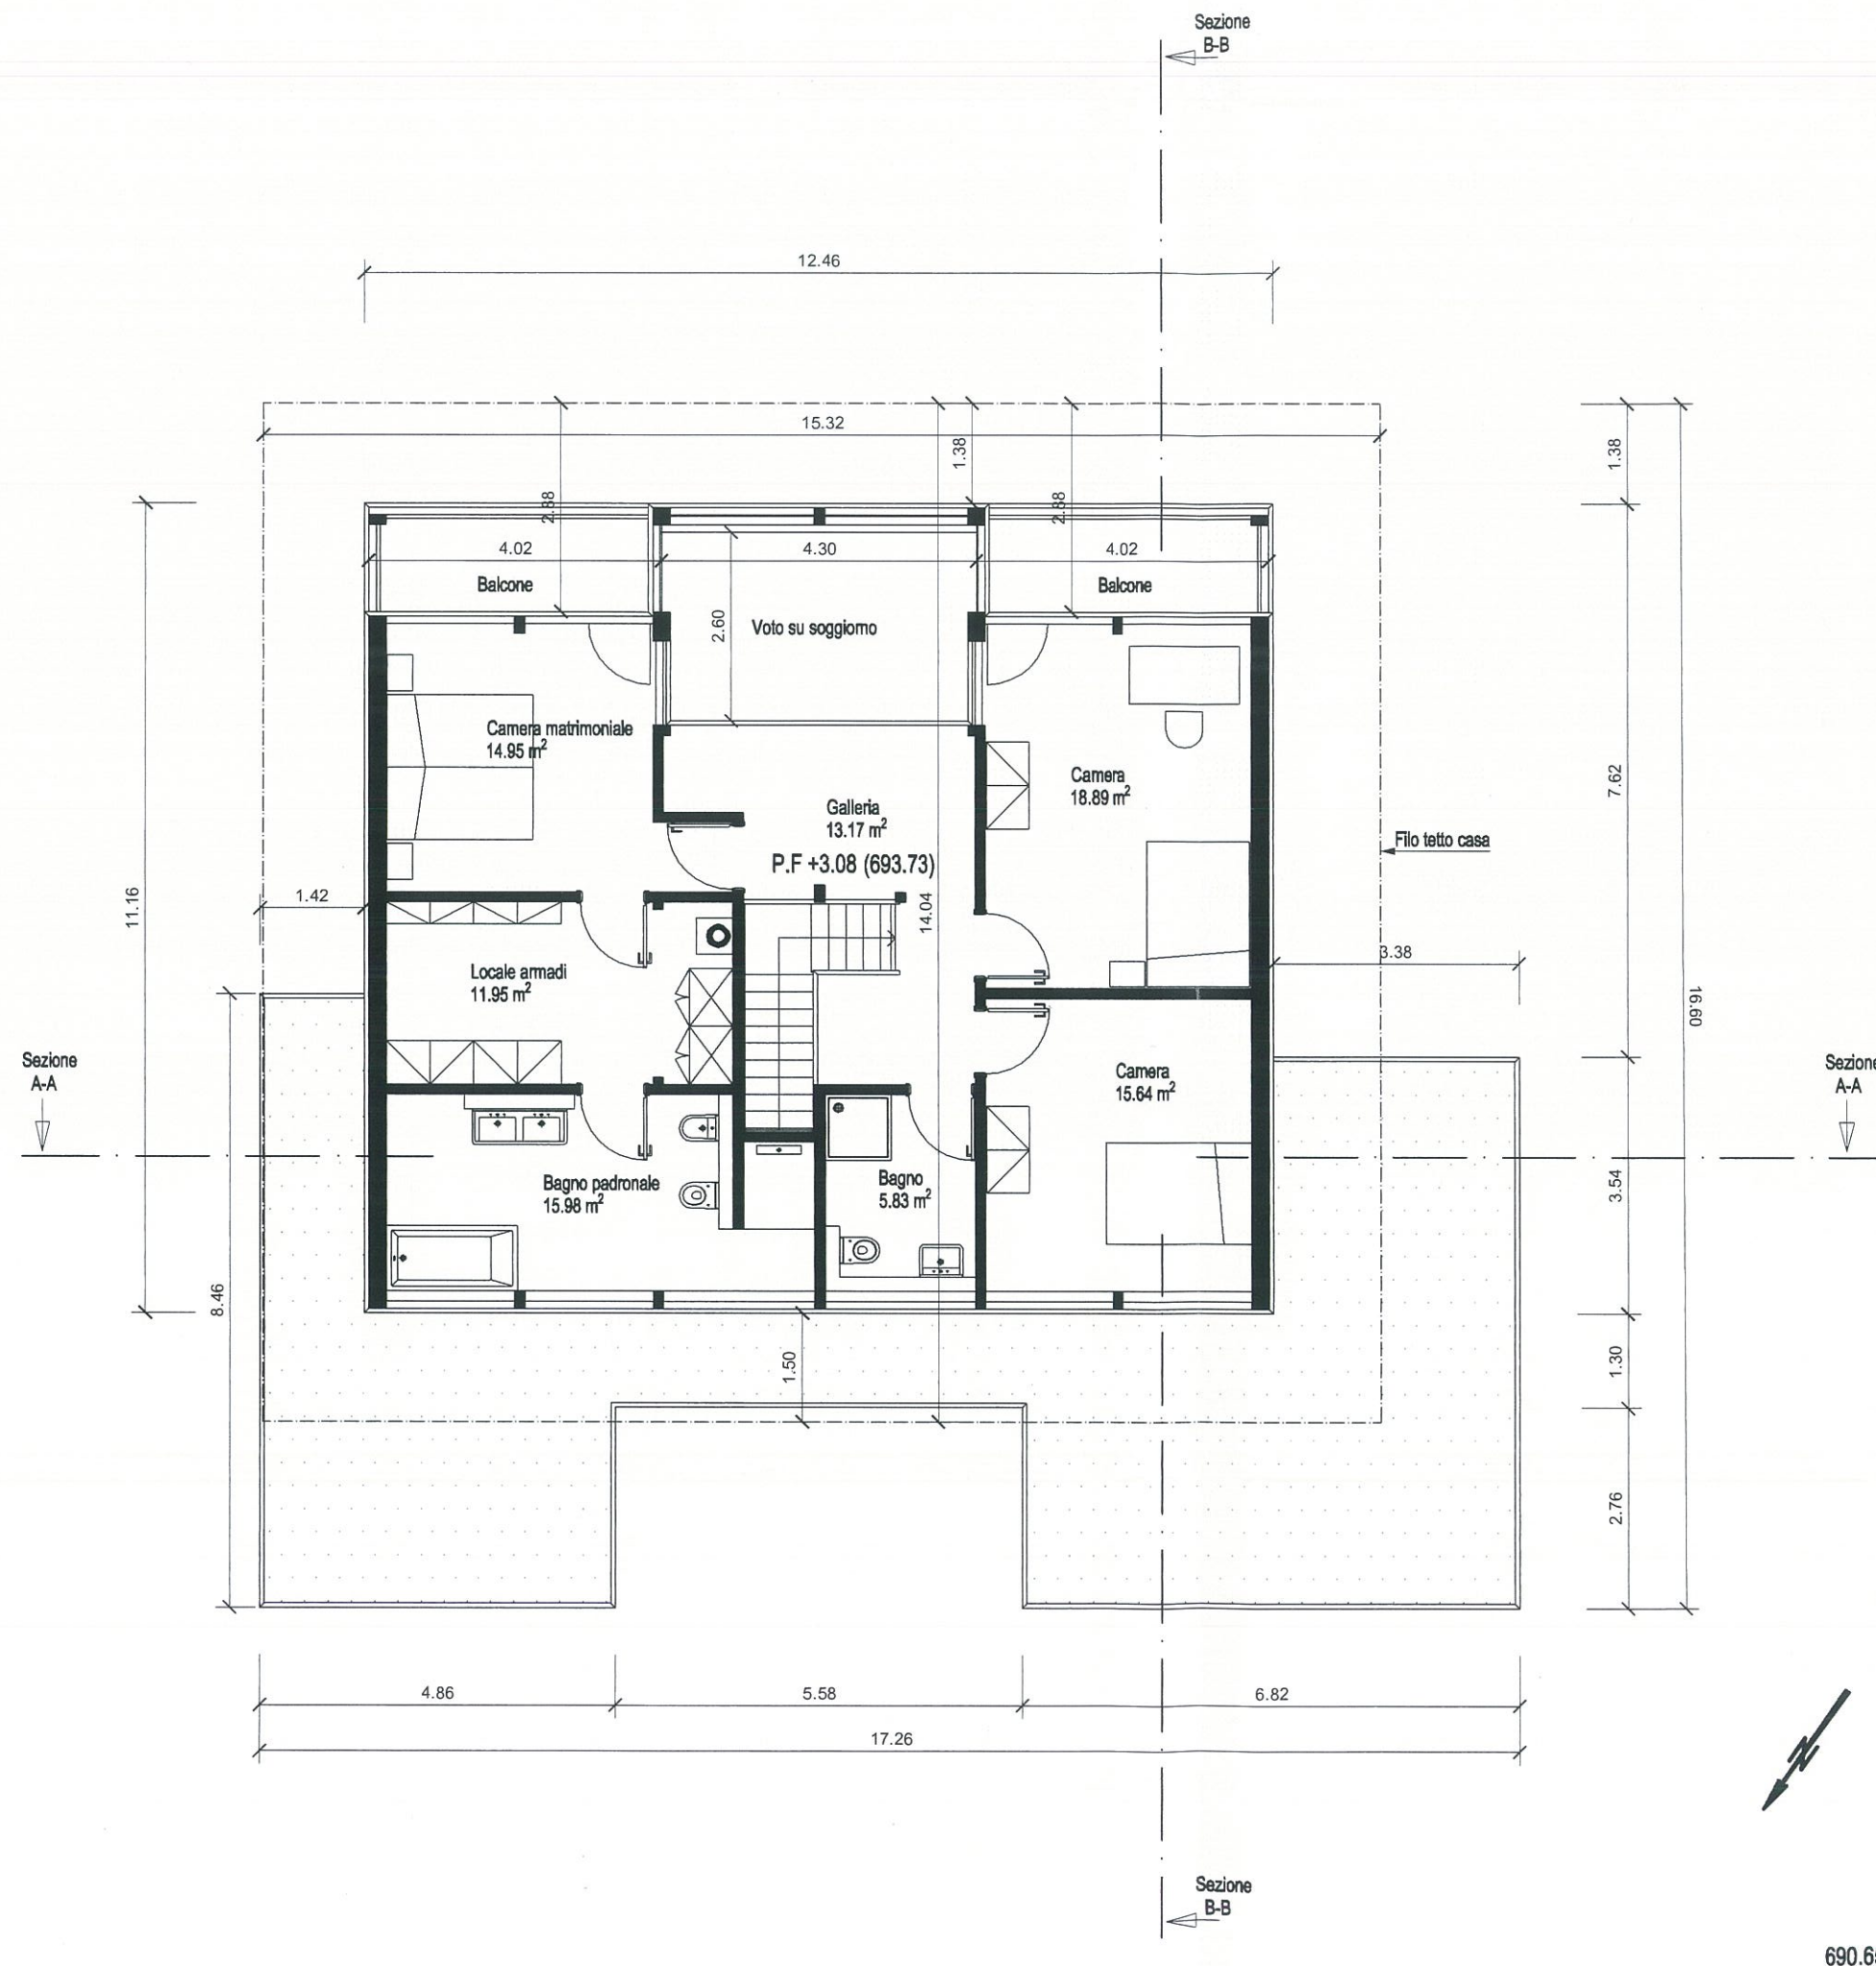

FLOCK HAUS SWITZERLAND

PROP. CALDELARI
MARCO E BARBARA
PONTO VALENTINO

NUOVA CASA DI ABITAZIONE

Mappale N° 392

Scala: 1:100

SEZIONE A-A

I PROPRIETARI E ISTANTI

Marco Caldelari:

Barbara Caldelari:


PROGETTISTA IN COLLABORAZIONE

Riccardo Rossinelli, Architetto OTIA
Contrada Mons. C. Trezzini 8, 6997 Sessa
Email: rossinelli.partners@bluewin.ch

RICCARDO ROSSINELLI
Architetto STS-OTIA
Contrada Mons. Trezzini 8
6997 SESSA

Data: 24 Aprile 2017

Piano N° 05

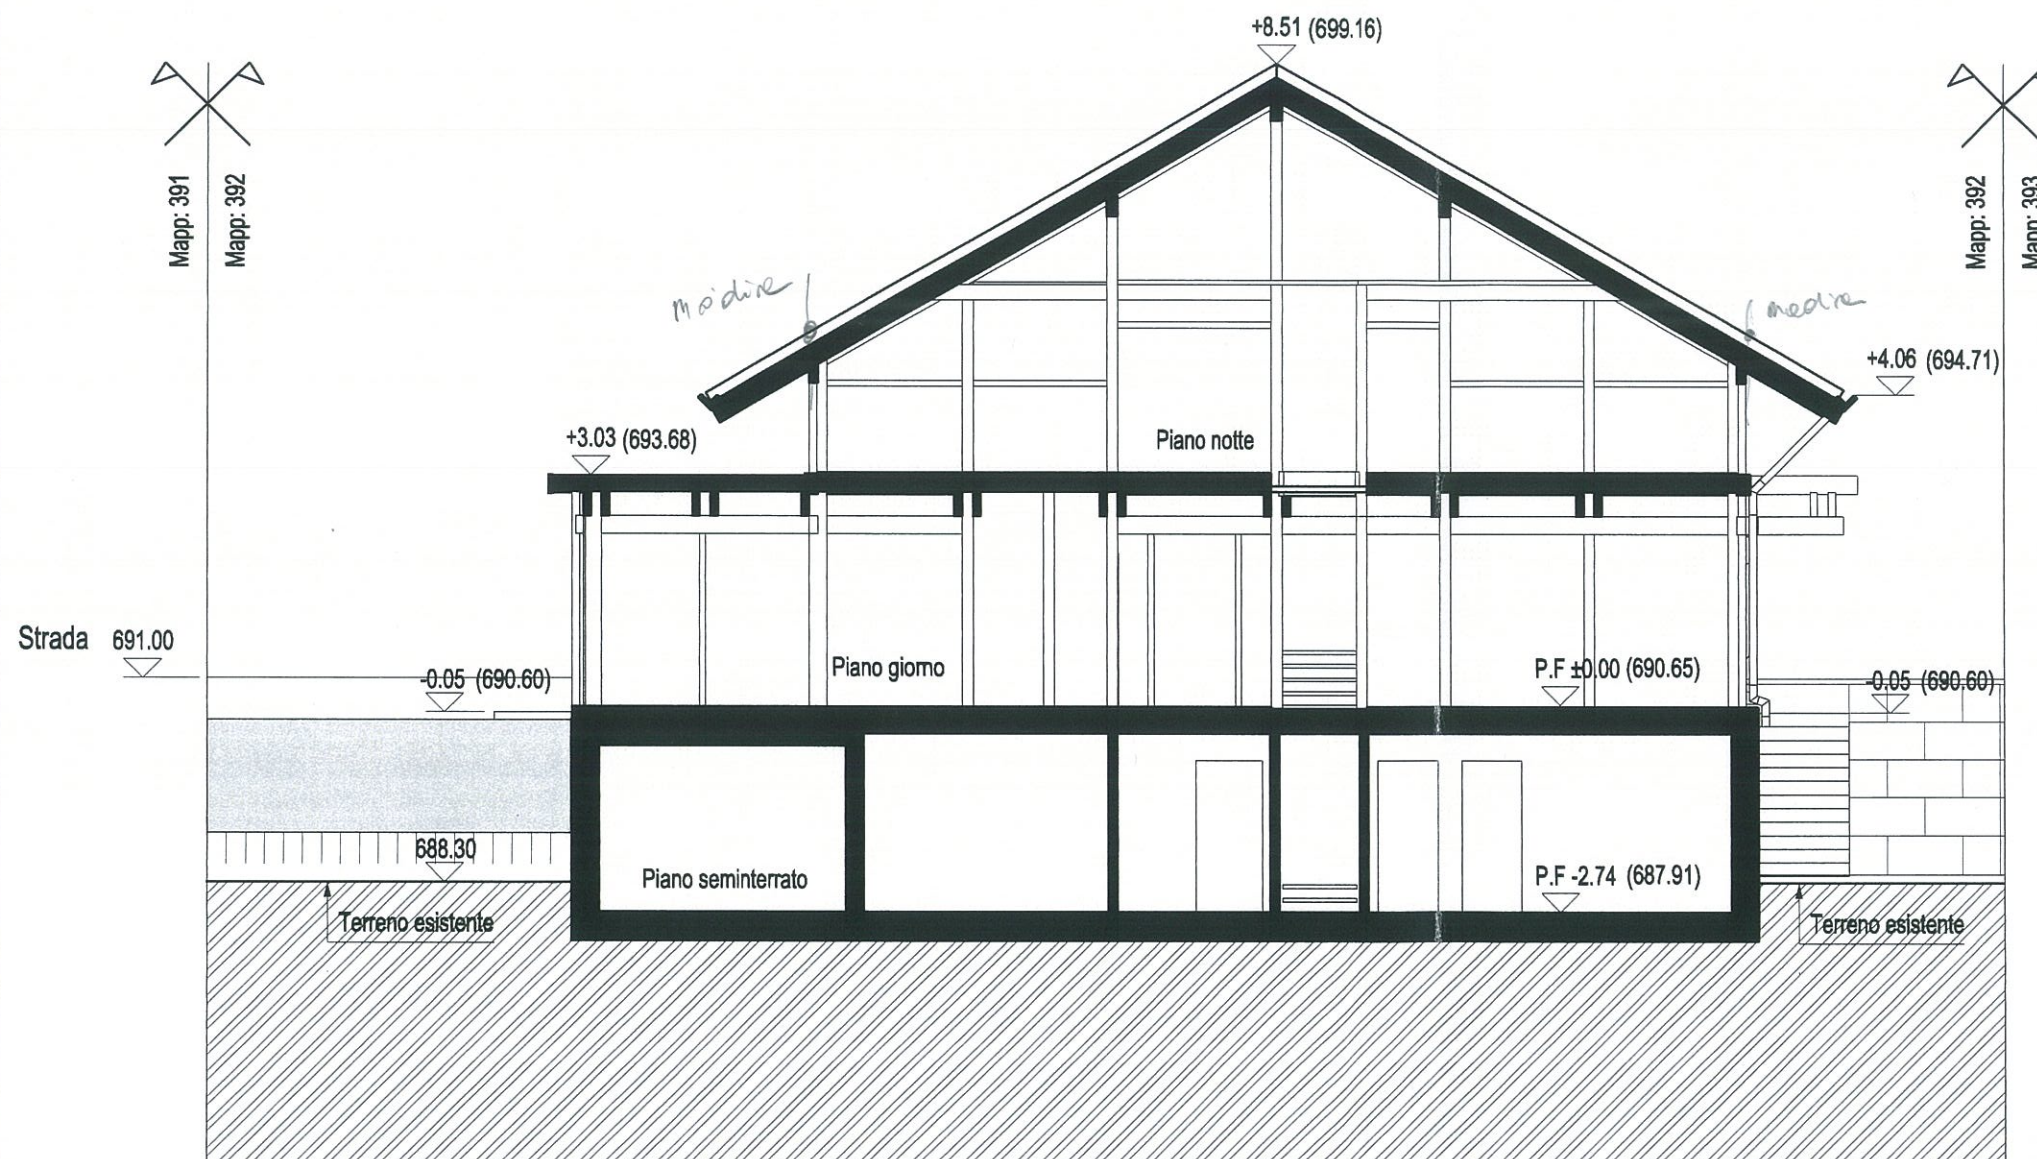

690.65 = ±0.00

FLOCK HAUS SWITZERLAND

PROP. CALDELARI
MARCO E BARBARA
PONTO VALENTINO

NUOVA CASA DI ABITAZIONE

Mappale N° 392

Scala: 1:100

SEZIONE B-B

I PROPRIETARI E Istanti

Marco Caldelari:

Barbara Caldelari:


PROGETTISTA IN COLLABORAZIONE

Riccardo Rossinelli, Architetto OTIA
Contrada Mons. C. Trezzini 8, 6997 Sessa
Email: rossinelli.riccardo@bluewin.ch

RICCARDO ROSSINELLI
Architetto STS-OTIA
Contrada Mons. Trezzini 8
6997 Sessa

Data: 24 Aprile 2017

Piano N° 06

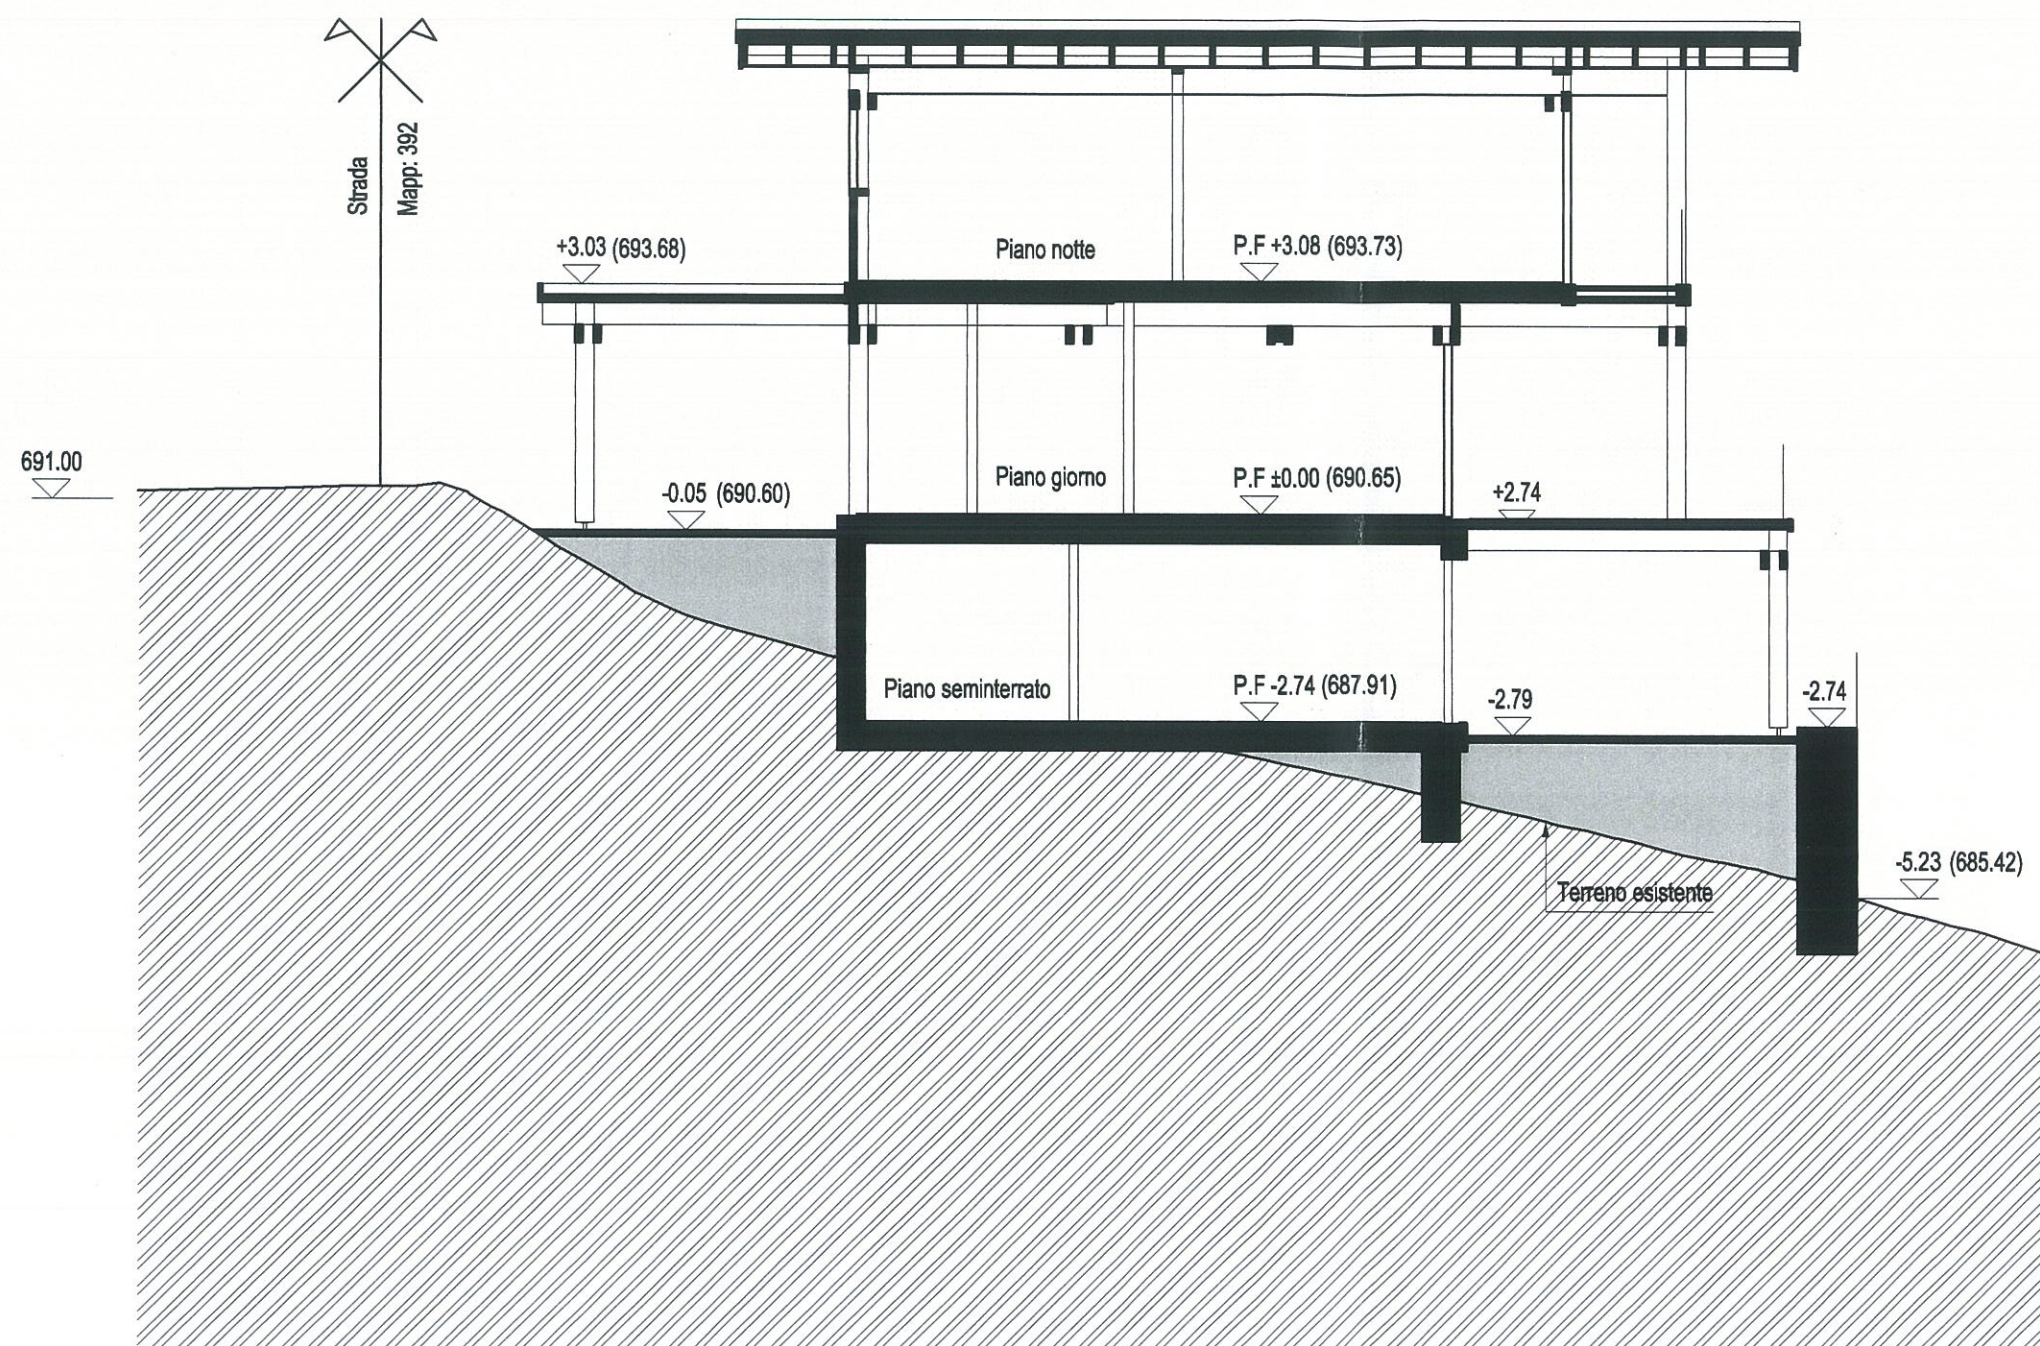

690.65 = ±0.00

FLOCK HAUS SWITZERLAND

PROP. CALDELARI
MARCO E BARBARA
PONTO VALENTINO

NUOVA CASA DI ABITAZIONE

Mappale N° 392

Scala: 1:100

VISTA SUD

I PROPRIETARI E Istanti

Marco Caldelari:

Barbara Caldelari:


PROGETTISTA IN COLLABORAZIONE

Riccardo Rossinelli, Architetto OTIA
Contrada Mons. C. Trezzini 8, 6997 Sessa
Email: rossinelli.partners@bluewin.ch

RICCARDO ROSSINELLI
Architetto STS-OTIA
Contrada Mons. Trezzini 8
6997 Sessa

Data: 24 Aprile 2017

Piano N° 07

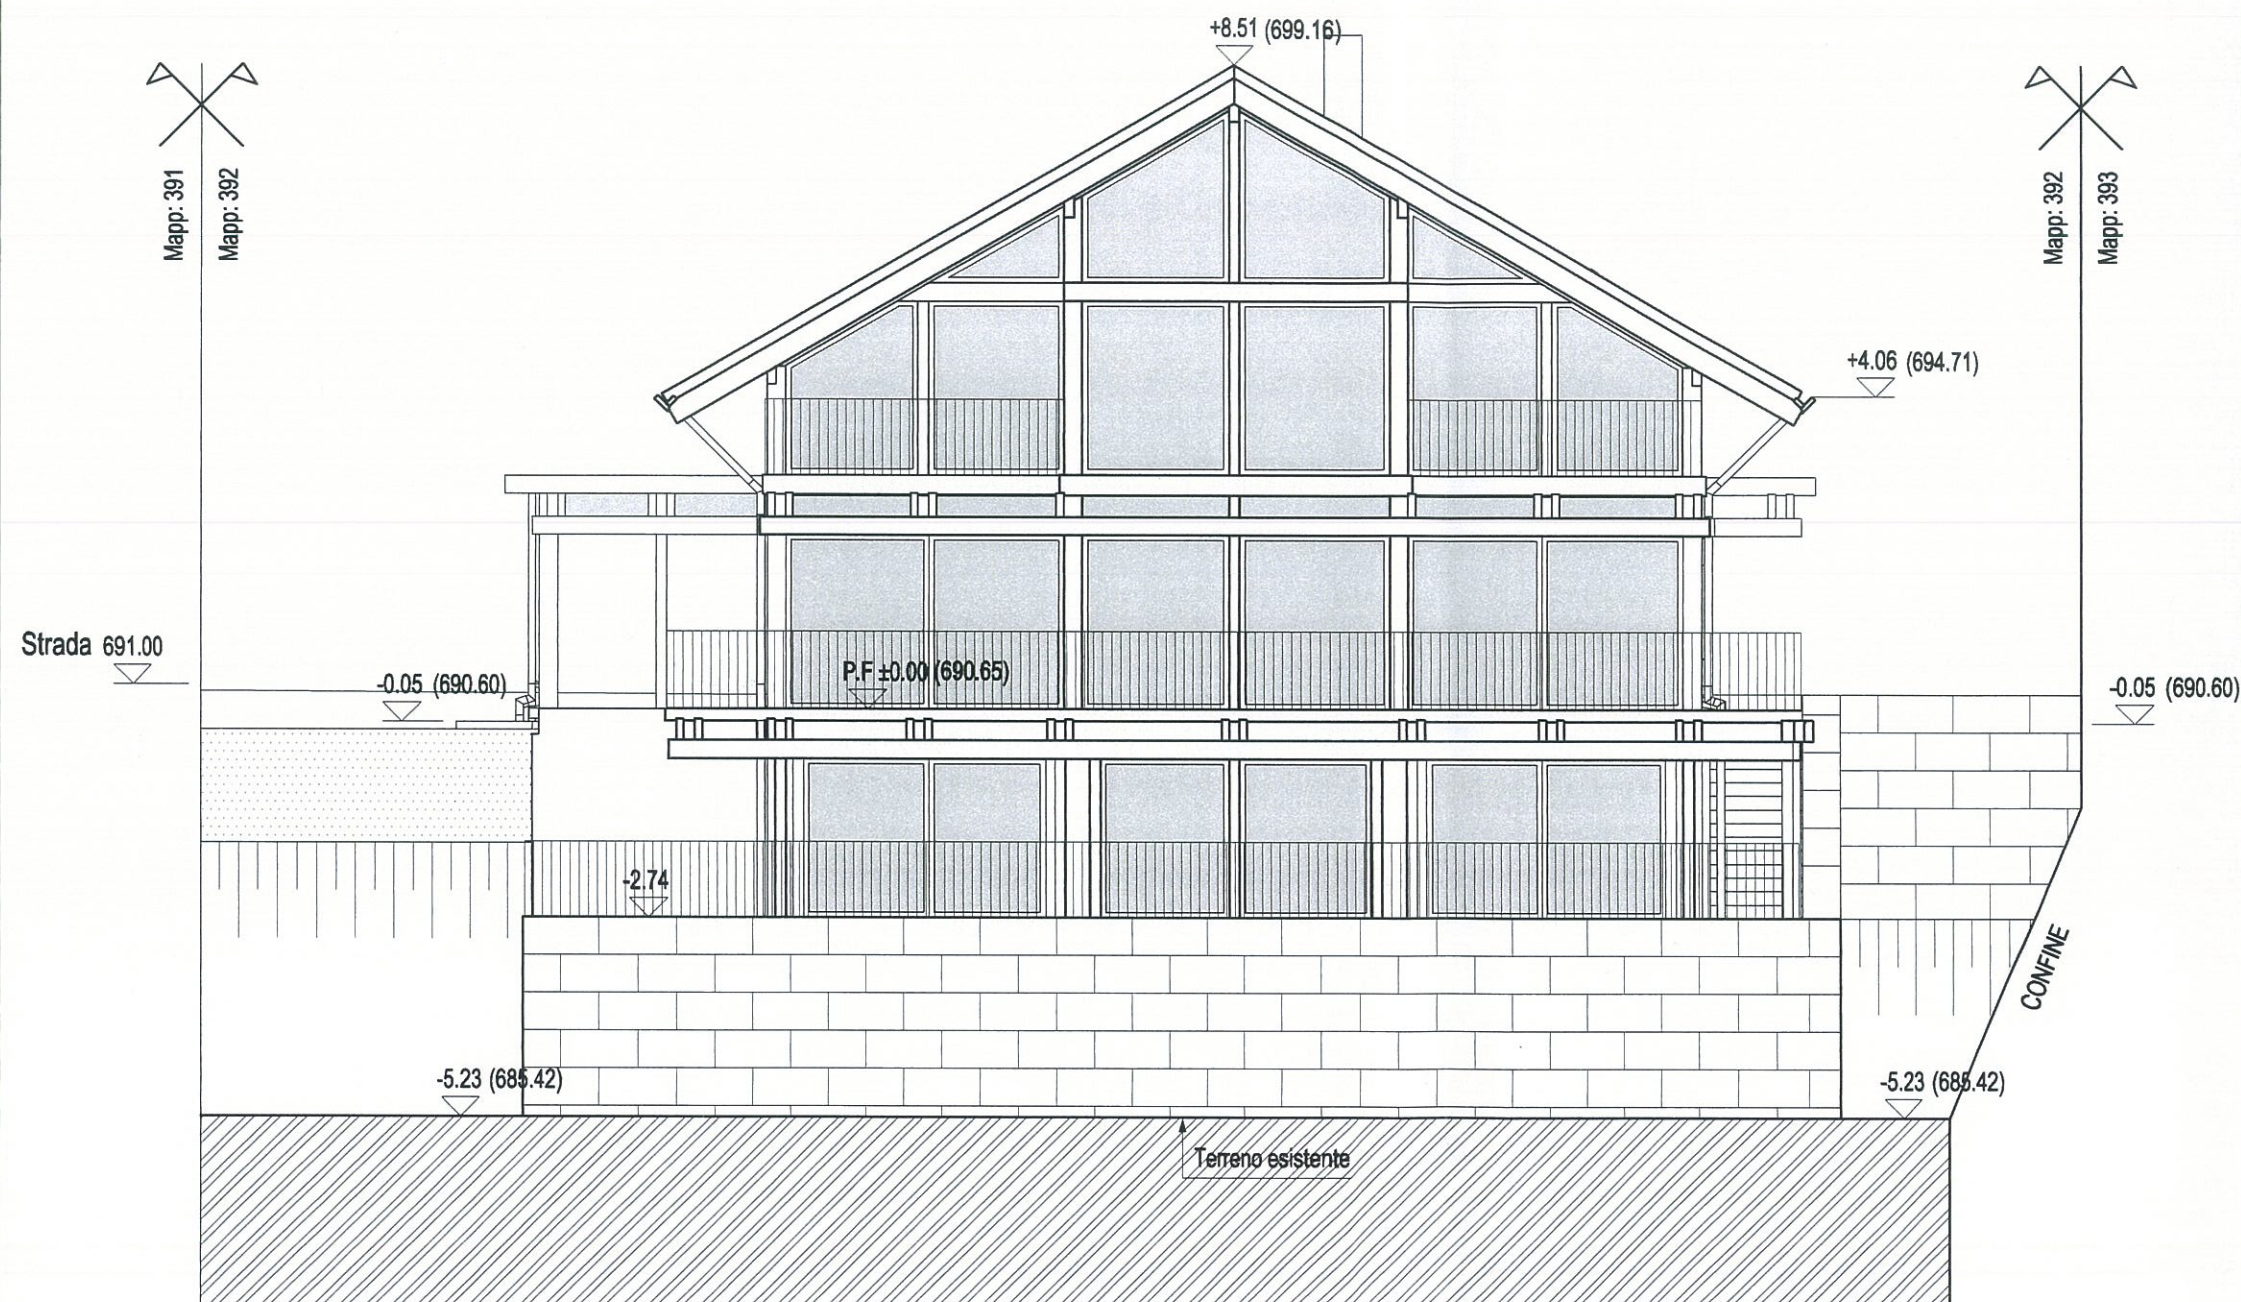

FLOCK HAUS SWITZERLAND

PROP. CALDELARI
MARCO E BARBARA
PONTO VALENTINO

NUOVA CASA DI ABITAZIONE

Mappale N° 392

Scala: 1:100

VISTA EST

I PROPRIETARI E ISTANTI

Marco Caldelari:

Barbara Caldelari:

PROGETTISTA IN COLLABORAZIONE


Riccardo Rossinelli, Architetto OTIA
Contrada Mons. C. Trezzini 8, 6997 Sessa
Email: rossinelli.partners@bluewin.ch

RICCARDO ROSSINELLI

Architetto STS-OTIA
Contrada Mons. Trezzini 8
6997 SESSA

Data: 24 Aprile 2017

Piano N° 08

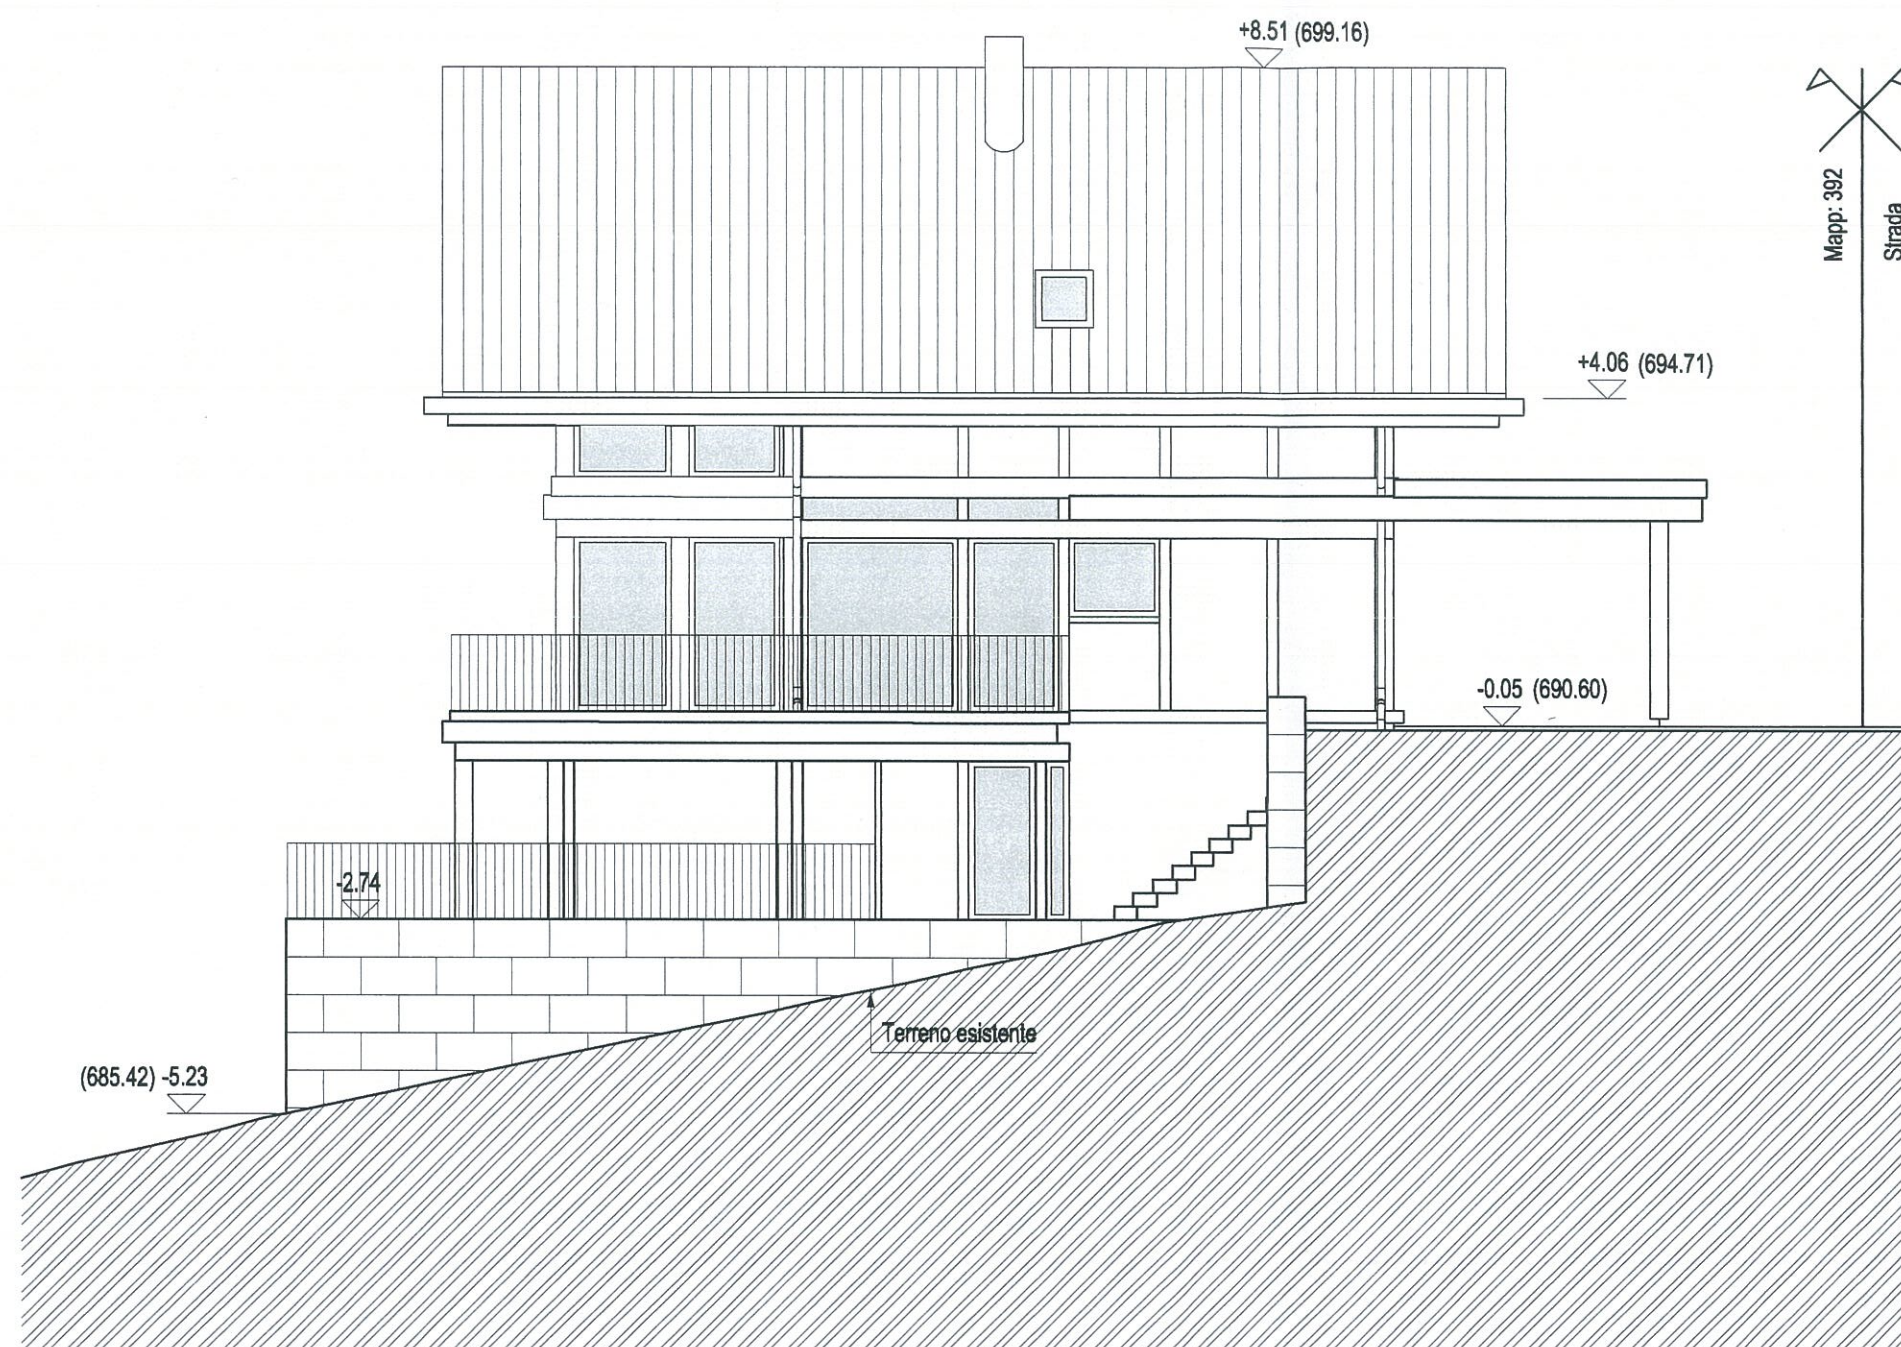

FLOCK HAUS SWITZERLAND

PROP. CALDELARI
MARCO E BARBARA
PONTO VALENTINO

NUOVA CASA DI ABITAZIONE

Mappale N° 392

Scala: 1:100

VISTA NORD

I PROPRIETARI E Istanti

Marco Caldelari:

Barbara Caldelari:


PROGETTISTA IN COLLABORAZIONE

Riccardo Rossinelli, Architetto OTIA
Contrada Mons. C. Trezzini 8, 6997 Sessa
Email: riccardo.rossinelli@bluewin.ch

Architetto STS-OTIA
Contrada Mons. Trezzini 8
6997 SESSA

Data: 24 Aprile 2017

Piano N° 09

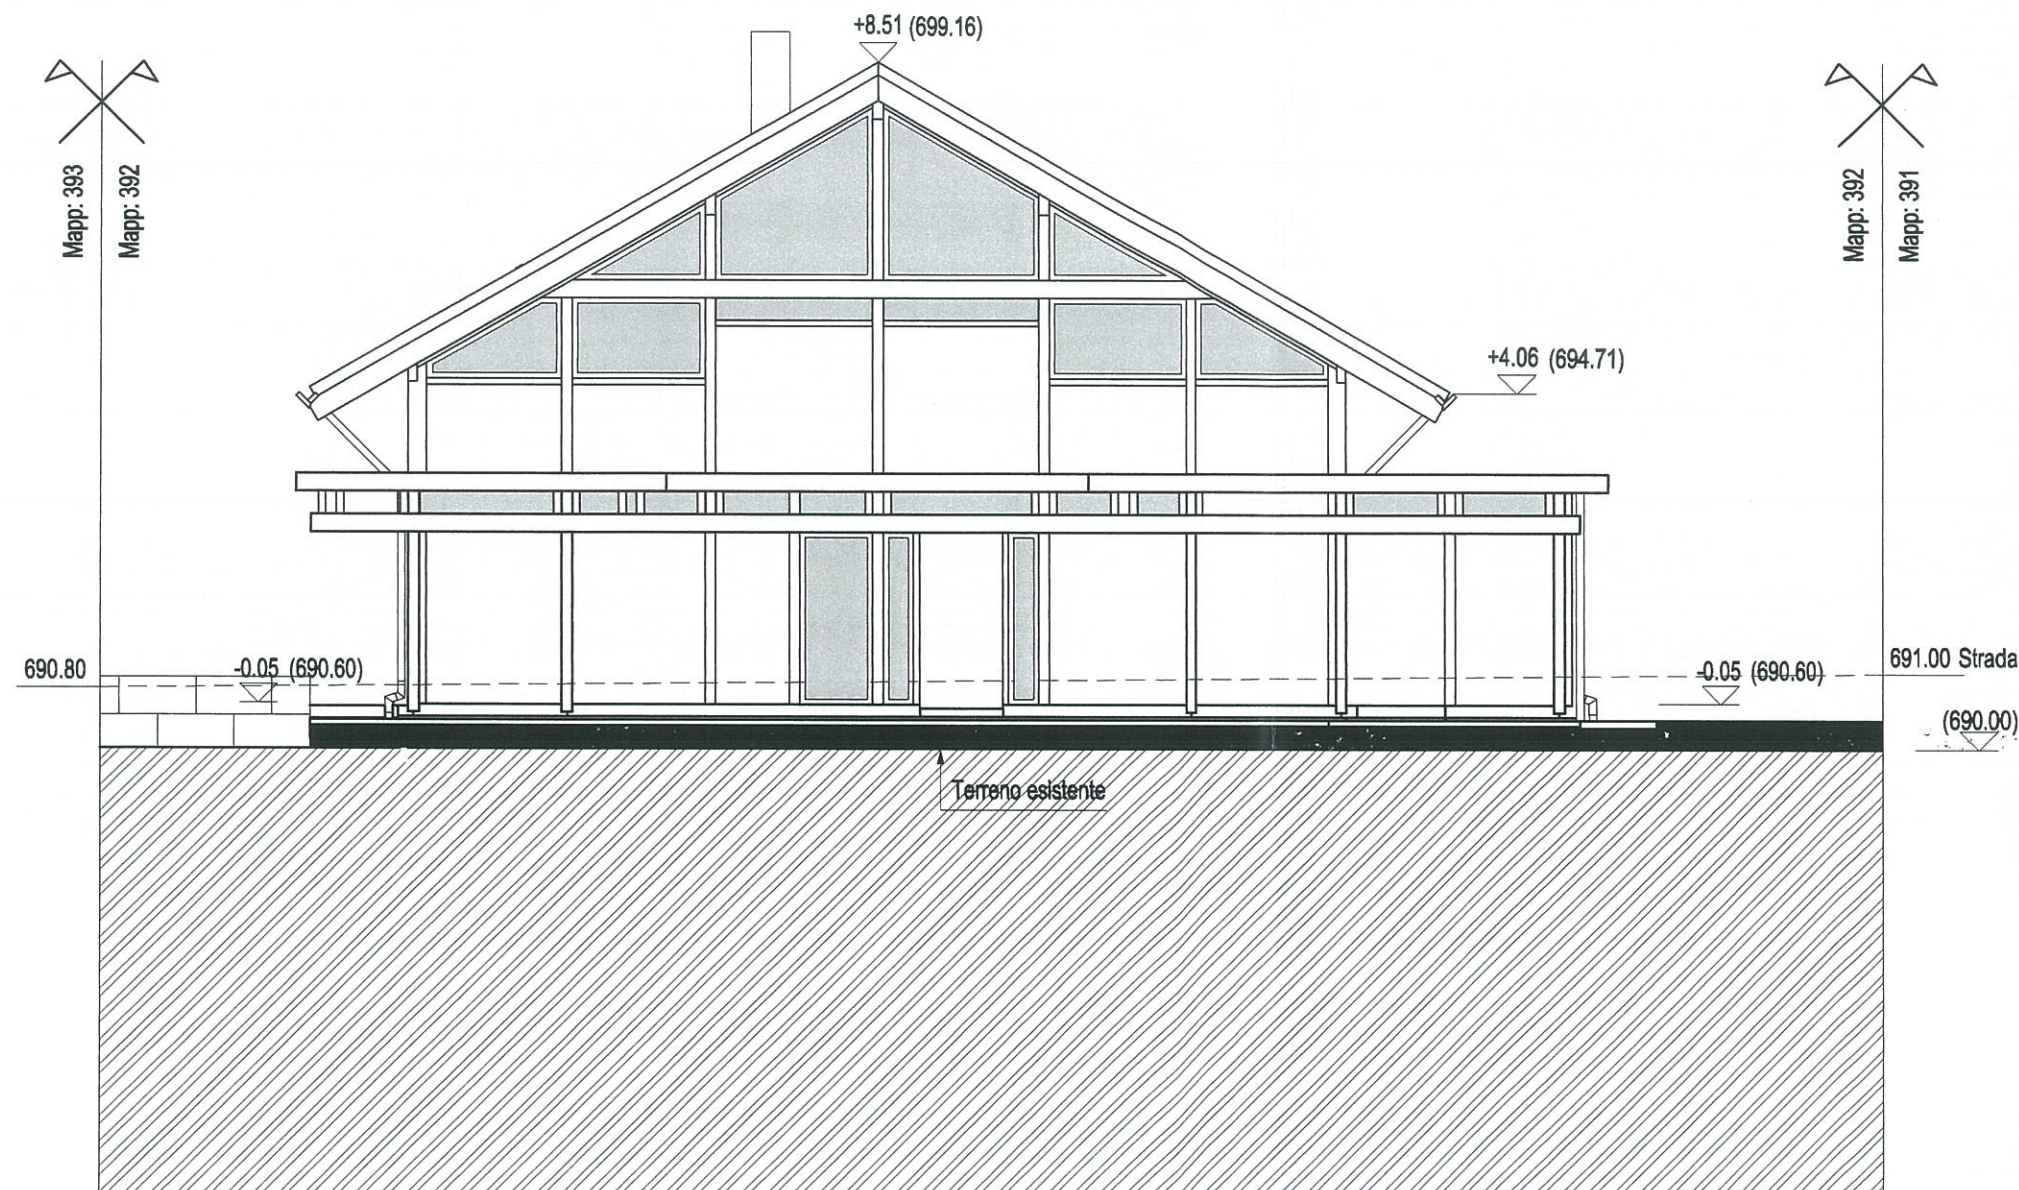

FLOCK HAUS SWITZERLAND

PROP. CALDELARI
MARCO E BARBARA
PONTO VALENTINO

NUOVA CASA DI ABITAZIONE

Mappale N° 392 Scala: 1:100

VISTA OVEST

I PROPRIETARI E ISTANTI


Marco Caldelari:

Barbara Caldelari:

PROGETTISTA IN COLLABORAZIONE

Riccardo Rossinelli, Architetto OTIA
Contrada Mons. C. Trezzini 8, 6997 Sessa
E-mail: RICCARDO.ROSSINELLI@bluewin.ch
Architetto STS-OTIA
Contrada Mons. Trezzini 8
6997 SESSA

Data: 24 Aprile 2017 Piano N° 10

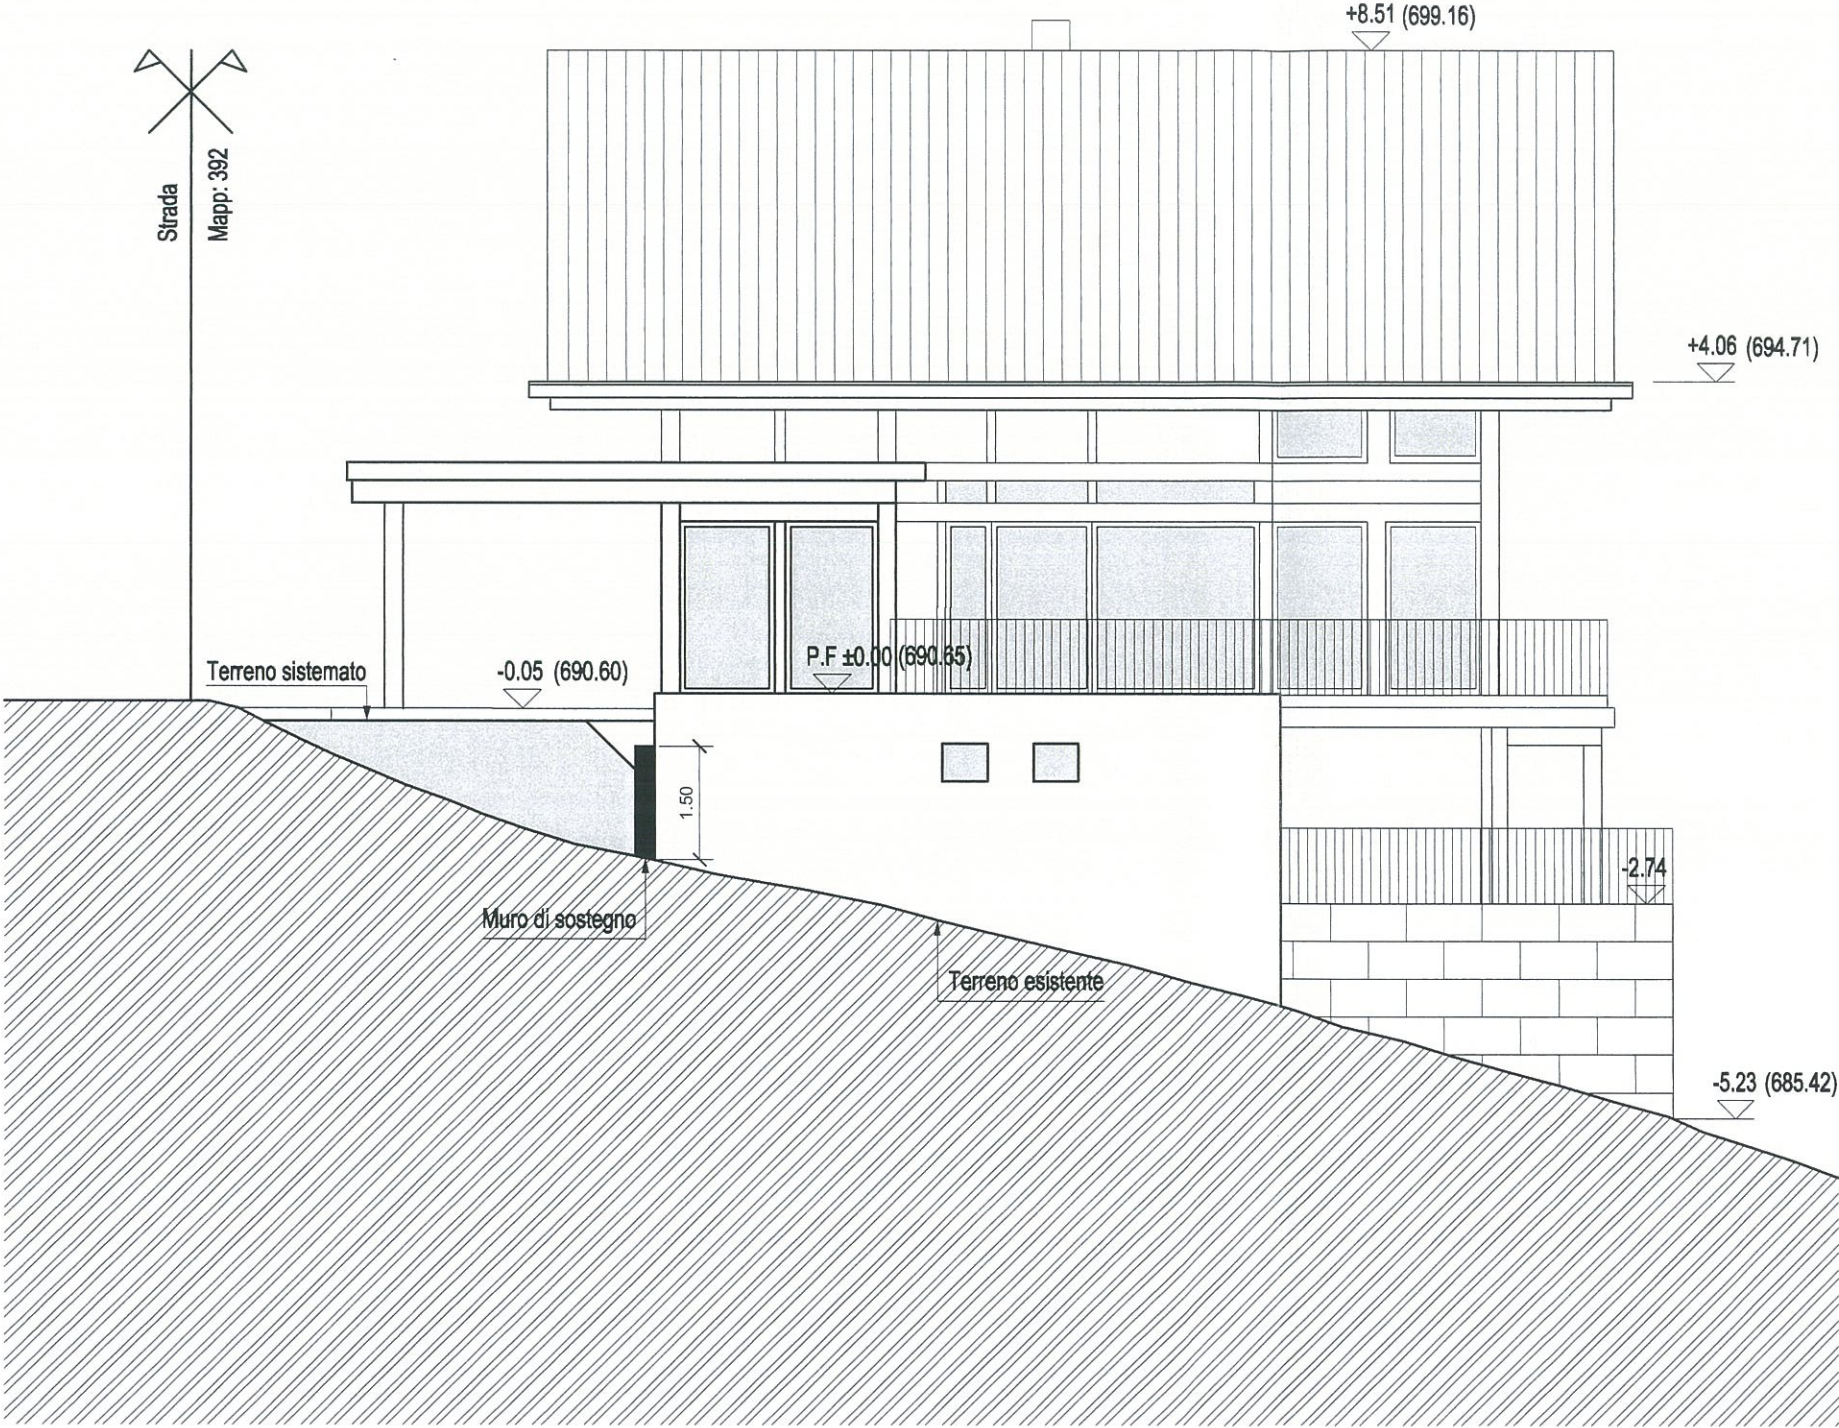

690.65 = ±0.00