

Inserito D) rogito N. 2814

COMUNE DI ARBEDO – CASTIONE

**PLANIMETRIA ANNESSA AL REGOLAMENTO PER
L'USO E AMMINISTRAZIONE DELLA PPP**

PARTICELLA 395 RFD

COSTITUZIONE PRIMA DELLA COSTRUZIONE

ATTRIBUZIONE PARTI COMUNI


PAGINE DA 1 A 8

SCALA 1: 200



ESTERNI 1.200


PARTI COMUNI : VIALE CARROZZABILE, PIAZZALI, RAMPA, CONTENITORE RIFIUTI, VALE, 4 GIARDINI, SCALA, 20 POSTEGGI ESTERNI

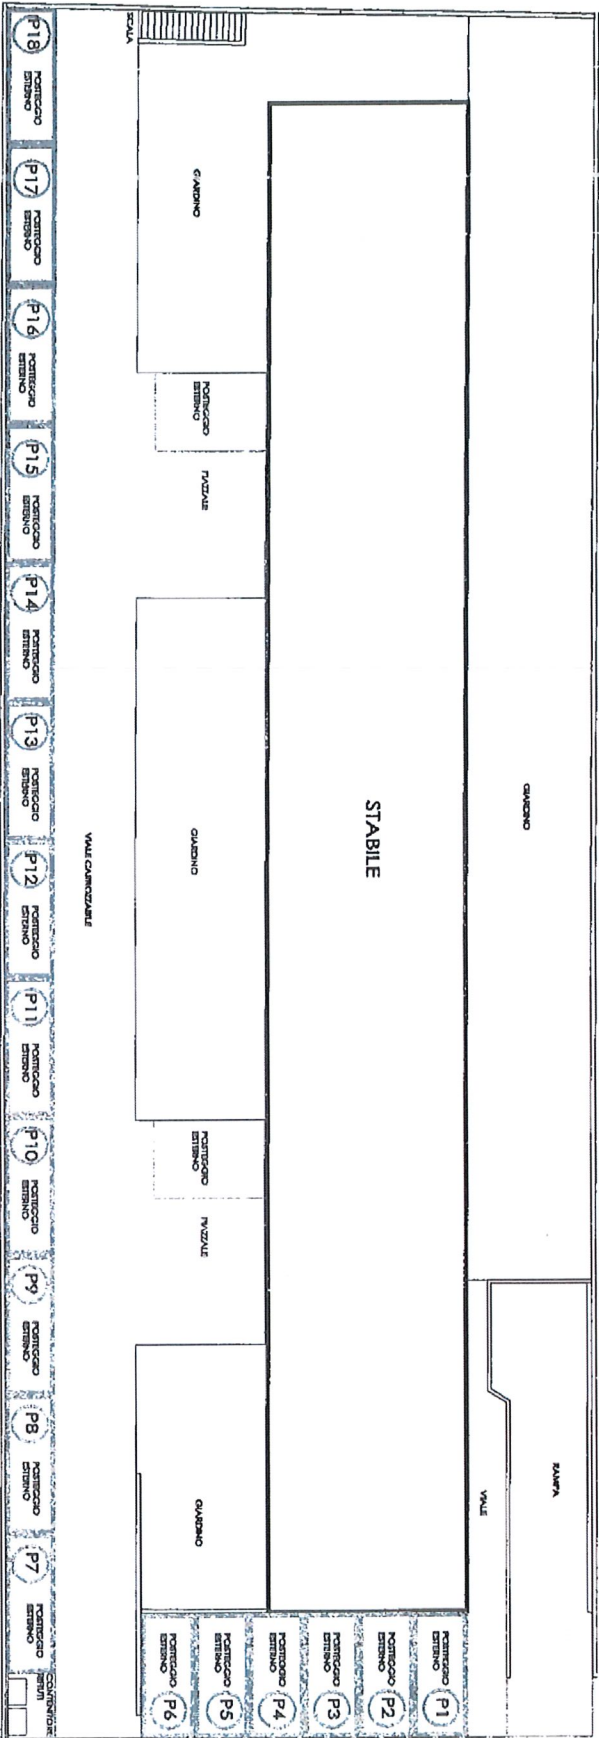

[Handwritten signature]

PIANO -1 1.200


PARTI COMUNI ATTRIBUTE PER REGOLAMENTO: 2 ATRIO - LIFT - SCALA - LOCALE TECNICO

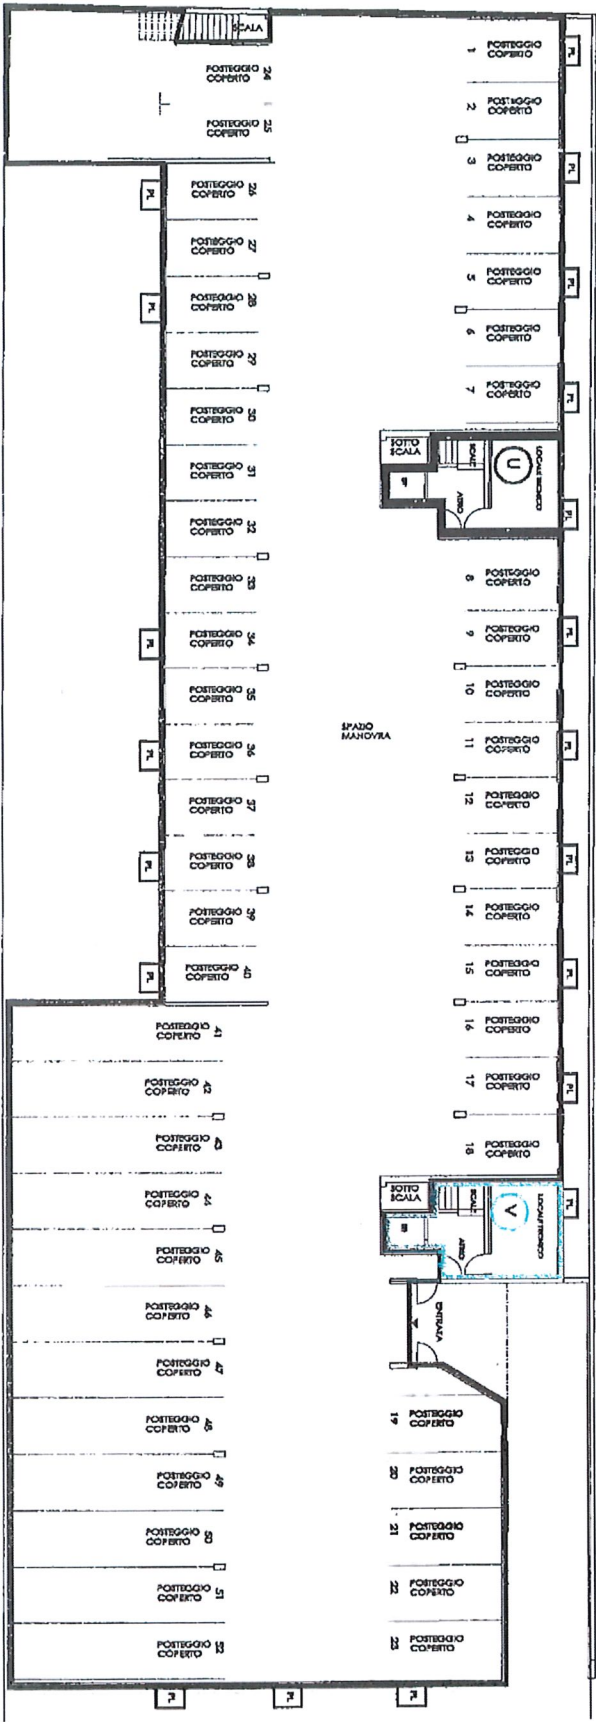

[Handwritten signature]

PIANO TERRA 1.200


PAIRTI COMUNI ATTRIBUTE PER REGOLAMENTO: 2 ATRIO - LIFT - SCALA

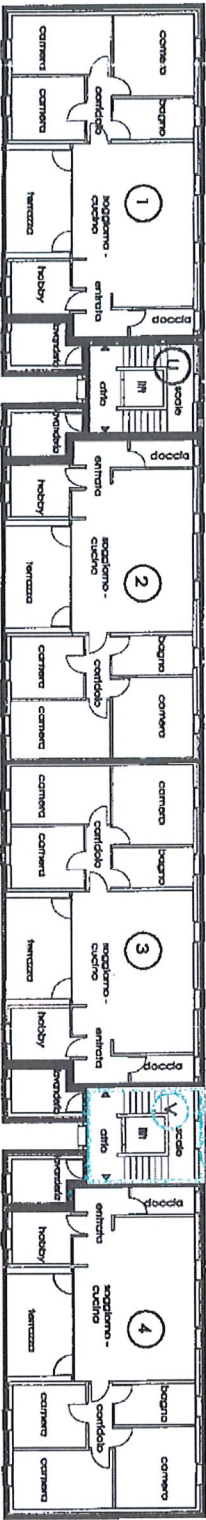

[Handwritten signature]

PRIMO PIANO 1.200


PARTI COMUNI ATTRIBUITE PER REGOLAMENTO: 2 ATRIO - LIFT - SCALA

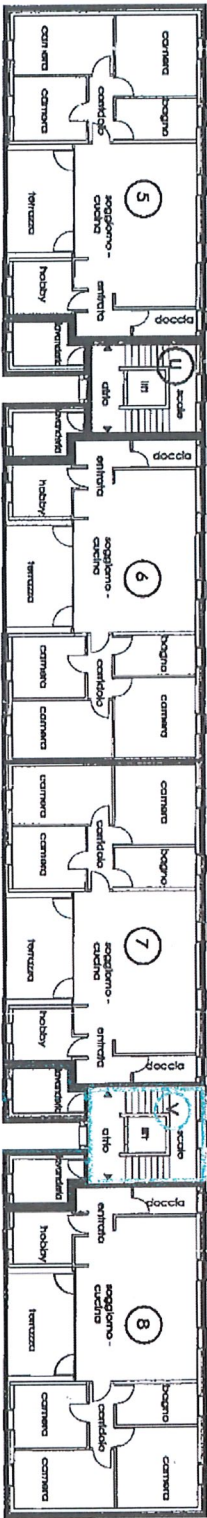

[Handwritten signature]

SECONDO PIANO 1.200

PARTI COMUNI ATTRIBUITE PER REGOLAMENTO: 2 ATRIO - LIFT - SCALA

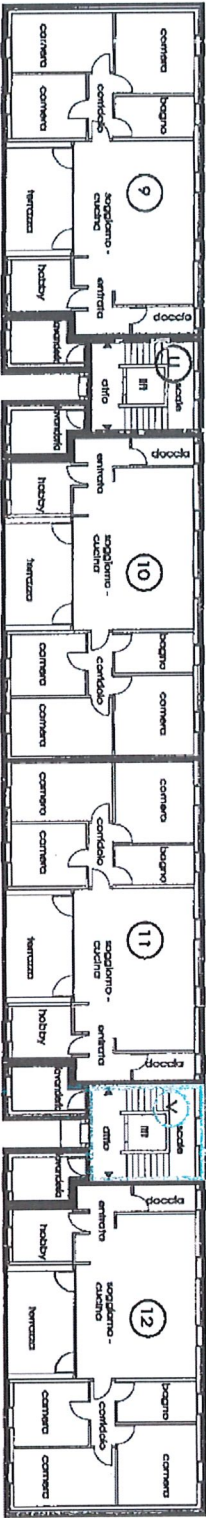

[Handwritten signature]

PIANO TETTO 1.200

PARTI COMUNI ATTRIBUITE PER REGOLAMENTO: 2 LOCALI TECNICI



[Handwritten signature]

[Handwritten signature]


[Handwritten mark]

TABELLA ASSEGNAZIONE PARTI COMUNI

P1	POSTEGGIO ESTERNO	
P2	POSTEGGIO ESTERNO	
P3	POSTEGGIO ESTERNO	
P4	POSTEGGIO ESTERNO	
P5	POSTEGGIO ESTERNO	
P6	POSTEGGIO ESTERNO	
P7	POSTEGGIO ESTERNO	
P8	POSTEGGIO ESTERNO	
P9	POSTEGGIO ESTERNO	
P10	POSTEGGIO ESTERNO	
P11	POSTEGGIO ESTERNO	
P12	POSTEGGIO ESTERNO	
P13	POSTEGGIO ESTERNO	
P14	POSTEGGIO ESTERNO	
P15	POSTEGGIO ESTERNO	
P16	POSTEGGIO ESTERNO	
P17	POSTEGGIO ESTERNO	
P18	POSTEGGIO ESTERNO	
U	ATRIO- LIFT - SCALE - 2 LOCALI TECNICI	PPP 1,2,5,6,9,10
V	ATRIO- LIFT - SCALE - 2 LOCALI TECNICI	PPP 3,4,7,8,11,12

PIANO TETTO 1.200

PARTI COMUNI ATTRIBuite PER REGOLAMENTO: 2 LOCALI TECNICI

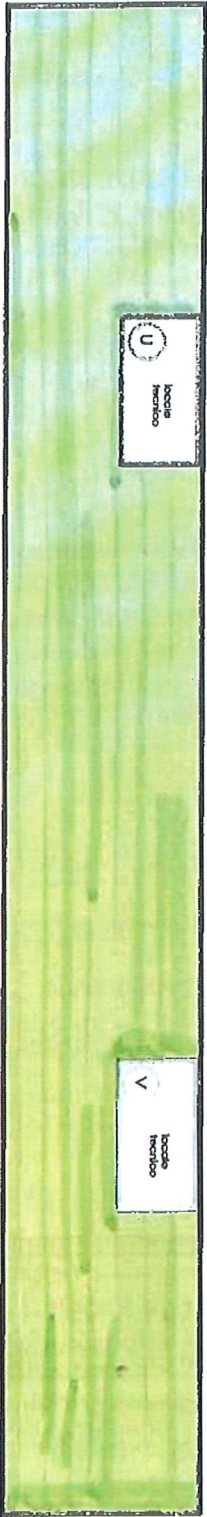

[Handwritten signature in blue ink]