



Les Perrons  
de Saint Romain  
Plan de vente  
Appartement A2

- Surface habitable net -


Niveau R-1

|              |                      |
|--------------|----------------------|
| Pièce de vie | 23,30 m <sup>2</sup> |
| Couloir      | 7,50 m <sup>2</sup>  |
| Chambre 1    | 10,90 m <sup>2</sup> |
| Chambre 2    | 11,00 m <sup>2</sup> |
| Sdb 1        | 4,00 m <sup>2</sup>  |
| Cave         | 6,40 m <sup>2</sup>  |
| Économat     | 2,10 m <sup>2</sup>  |
| Hall         | 4,70 m <sup>2</sup>  |
| Total        | 69,90 m <sup>2</sup> |

- Surface de vente -

|                             |                      |
|-----------------------------|----------------------|
| Surface habitable brute R-1 | 89,50 m <sup>2</sup> |
| Terrasse R-1 net            | 10,89 m <sup>2</sup> |

Total 100,4 m<sup>2</sup>

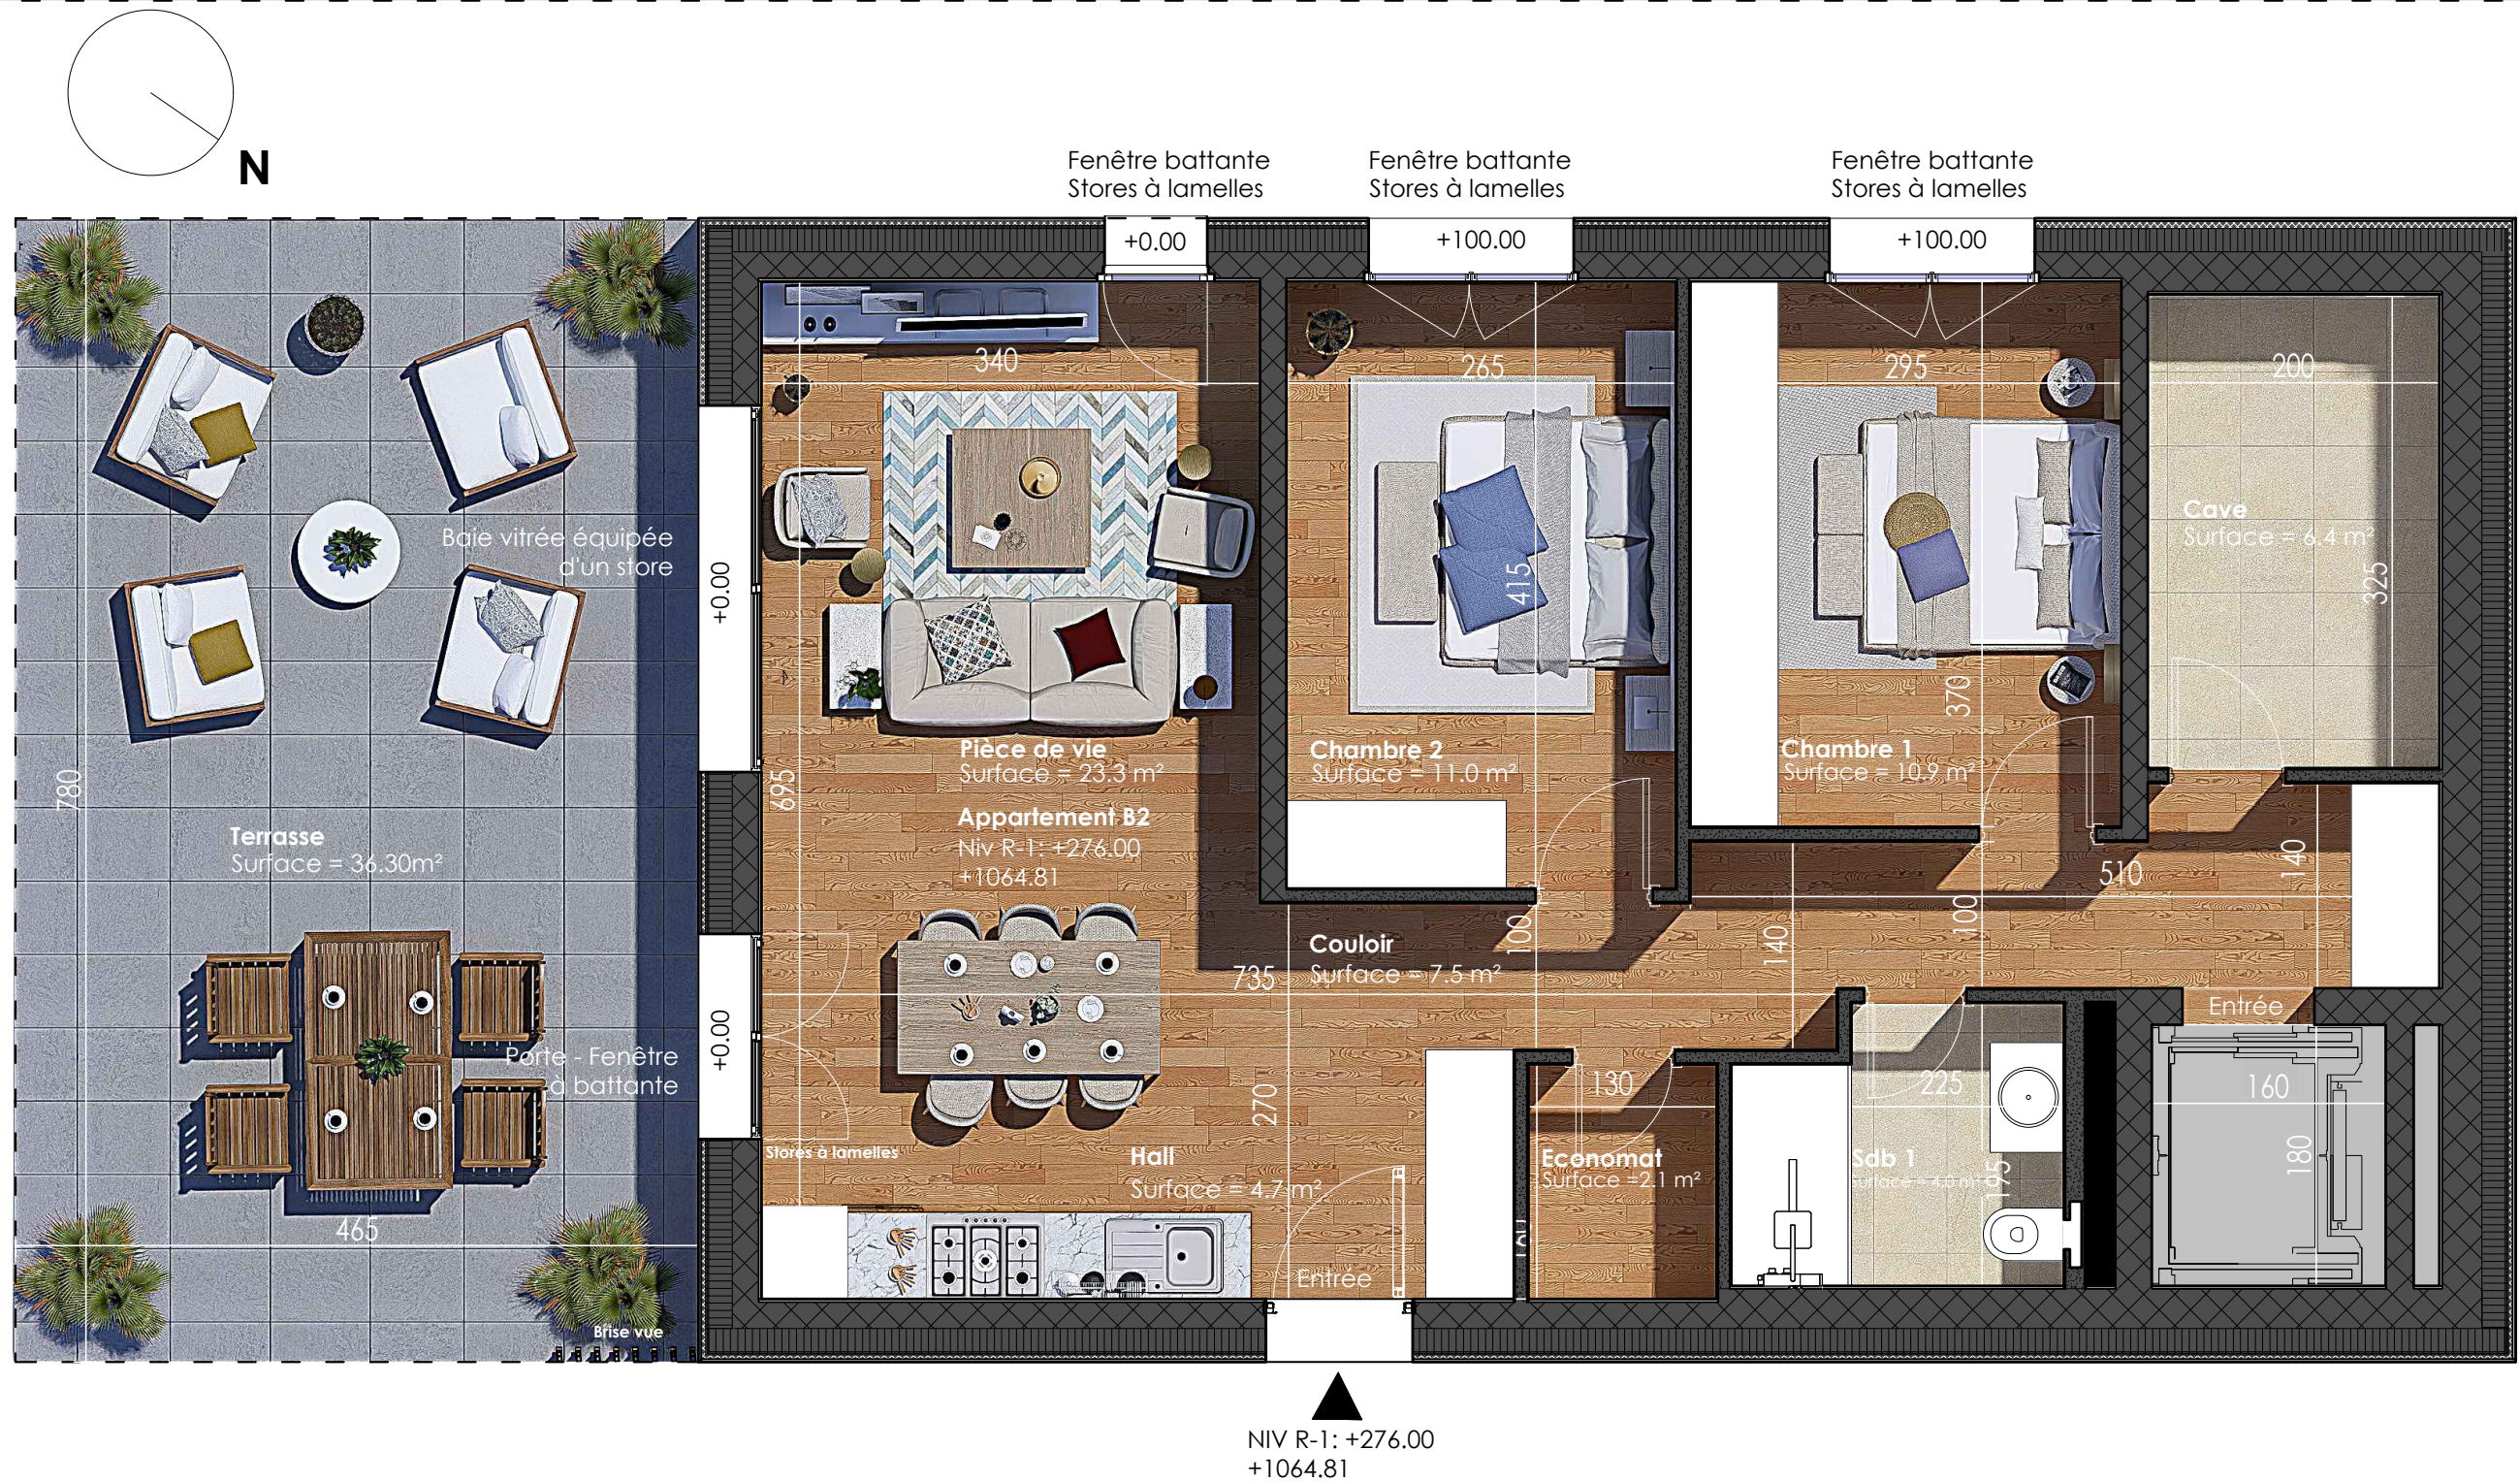

NOTA : " Ces plans de vente ont été extraits du dossier de permis de construire. Les plans techniques d'exécution seront réalisés ultérieurement et feront figurer les implantations électriques. Des modifications et des ajustements techniques sont susceptibles de faire évoluer les plans. Les éléments de mobilier (meubles, appareils ménagers et plan de travail) ne sont placés qu'à titre indicatif."



nexti

ARCHITECTE  
DE VOTRE PROJET  
IMMOBILIER

Les Perrons de Saint Romain  
11.02.2025

0 1 3  
Ech : 1/50