



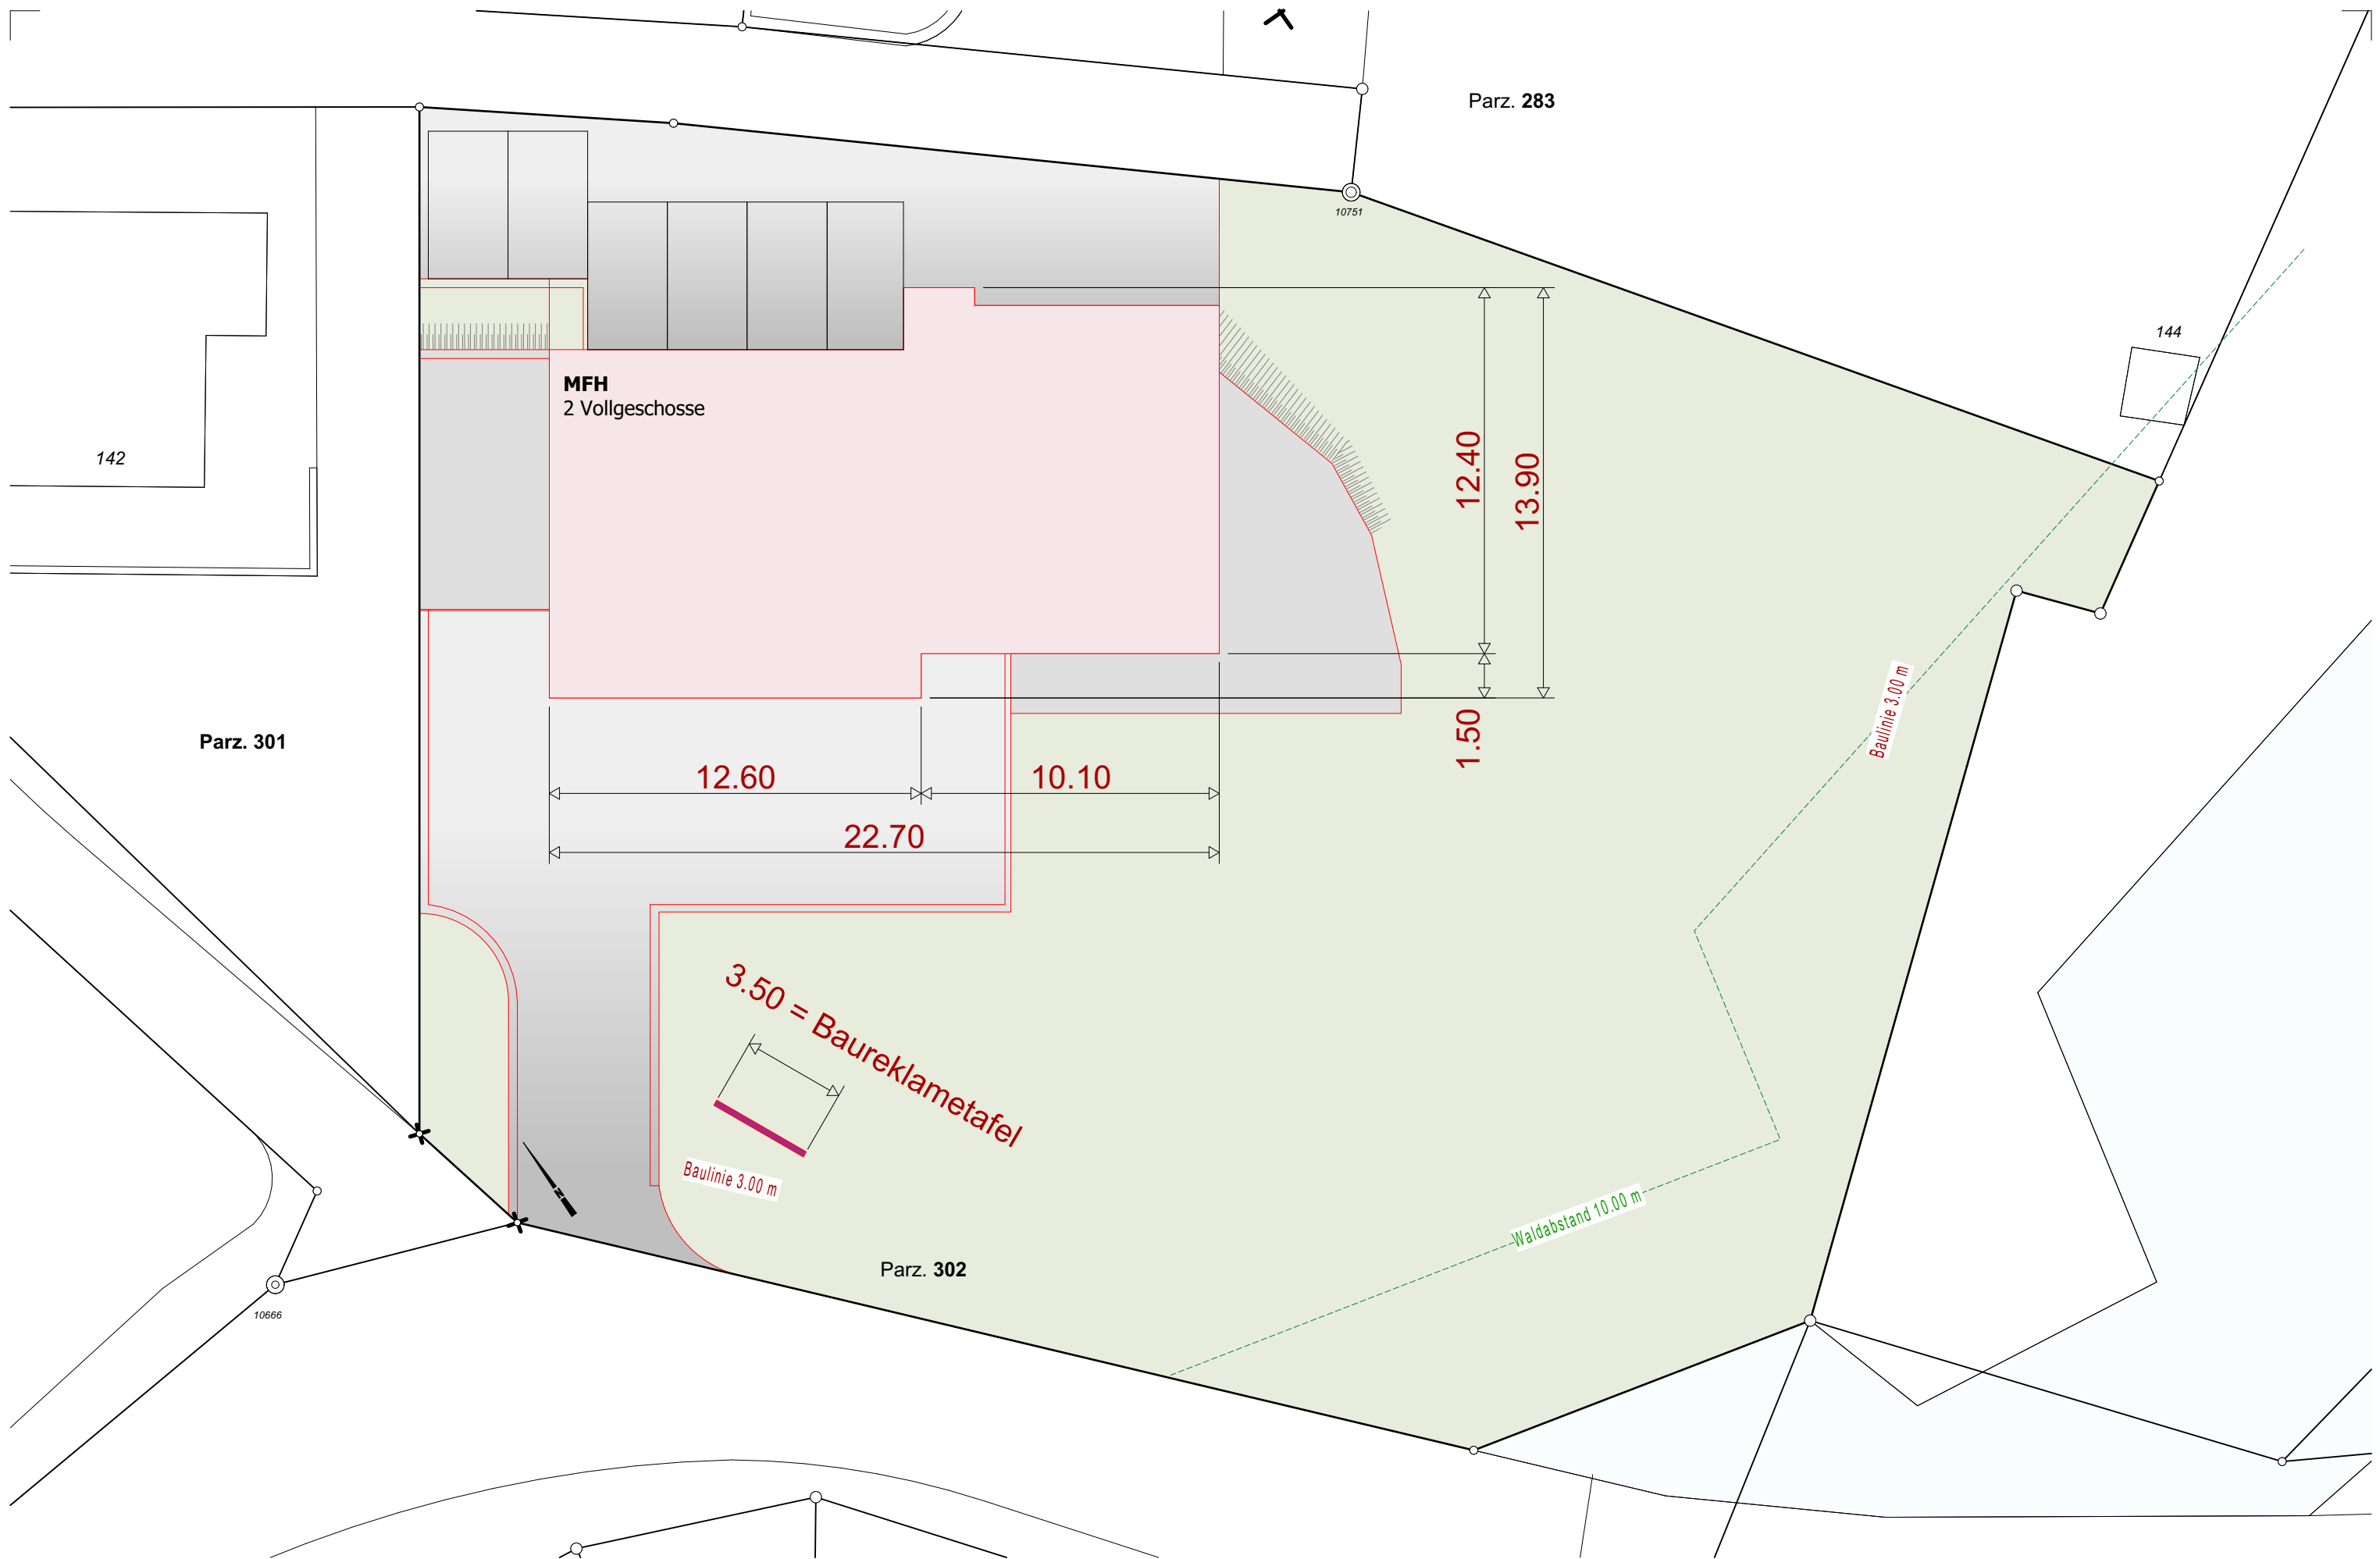

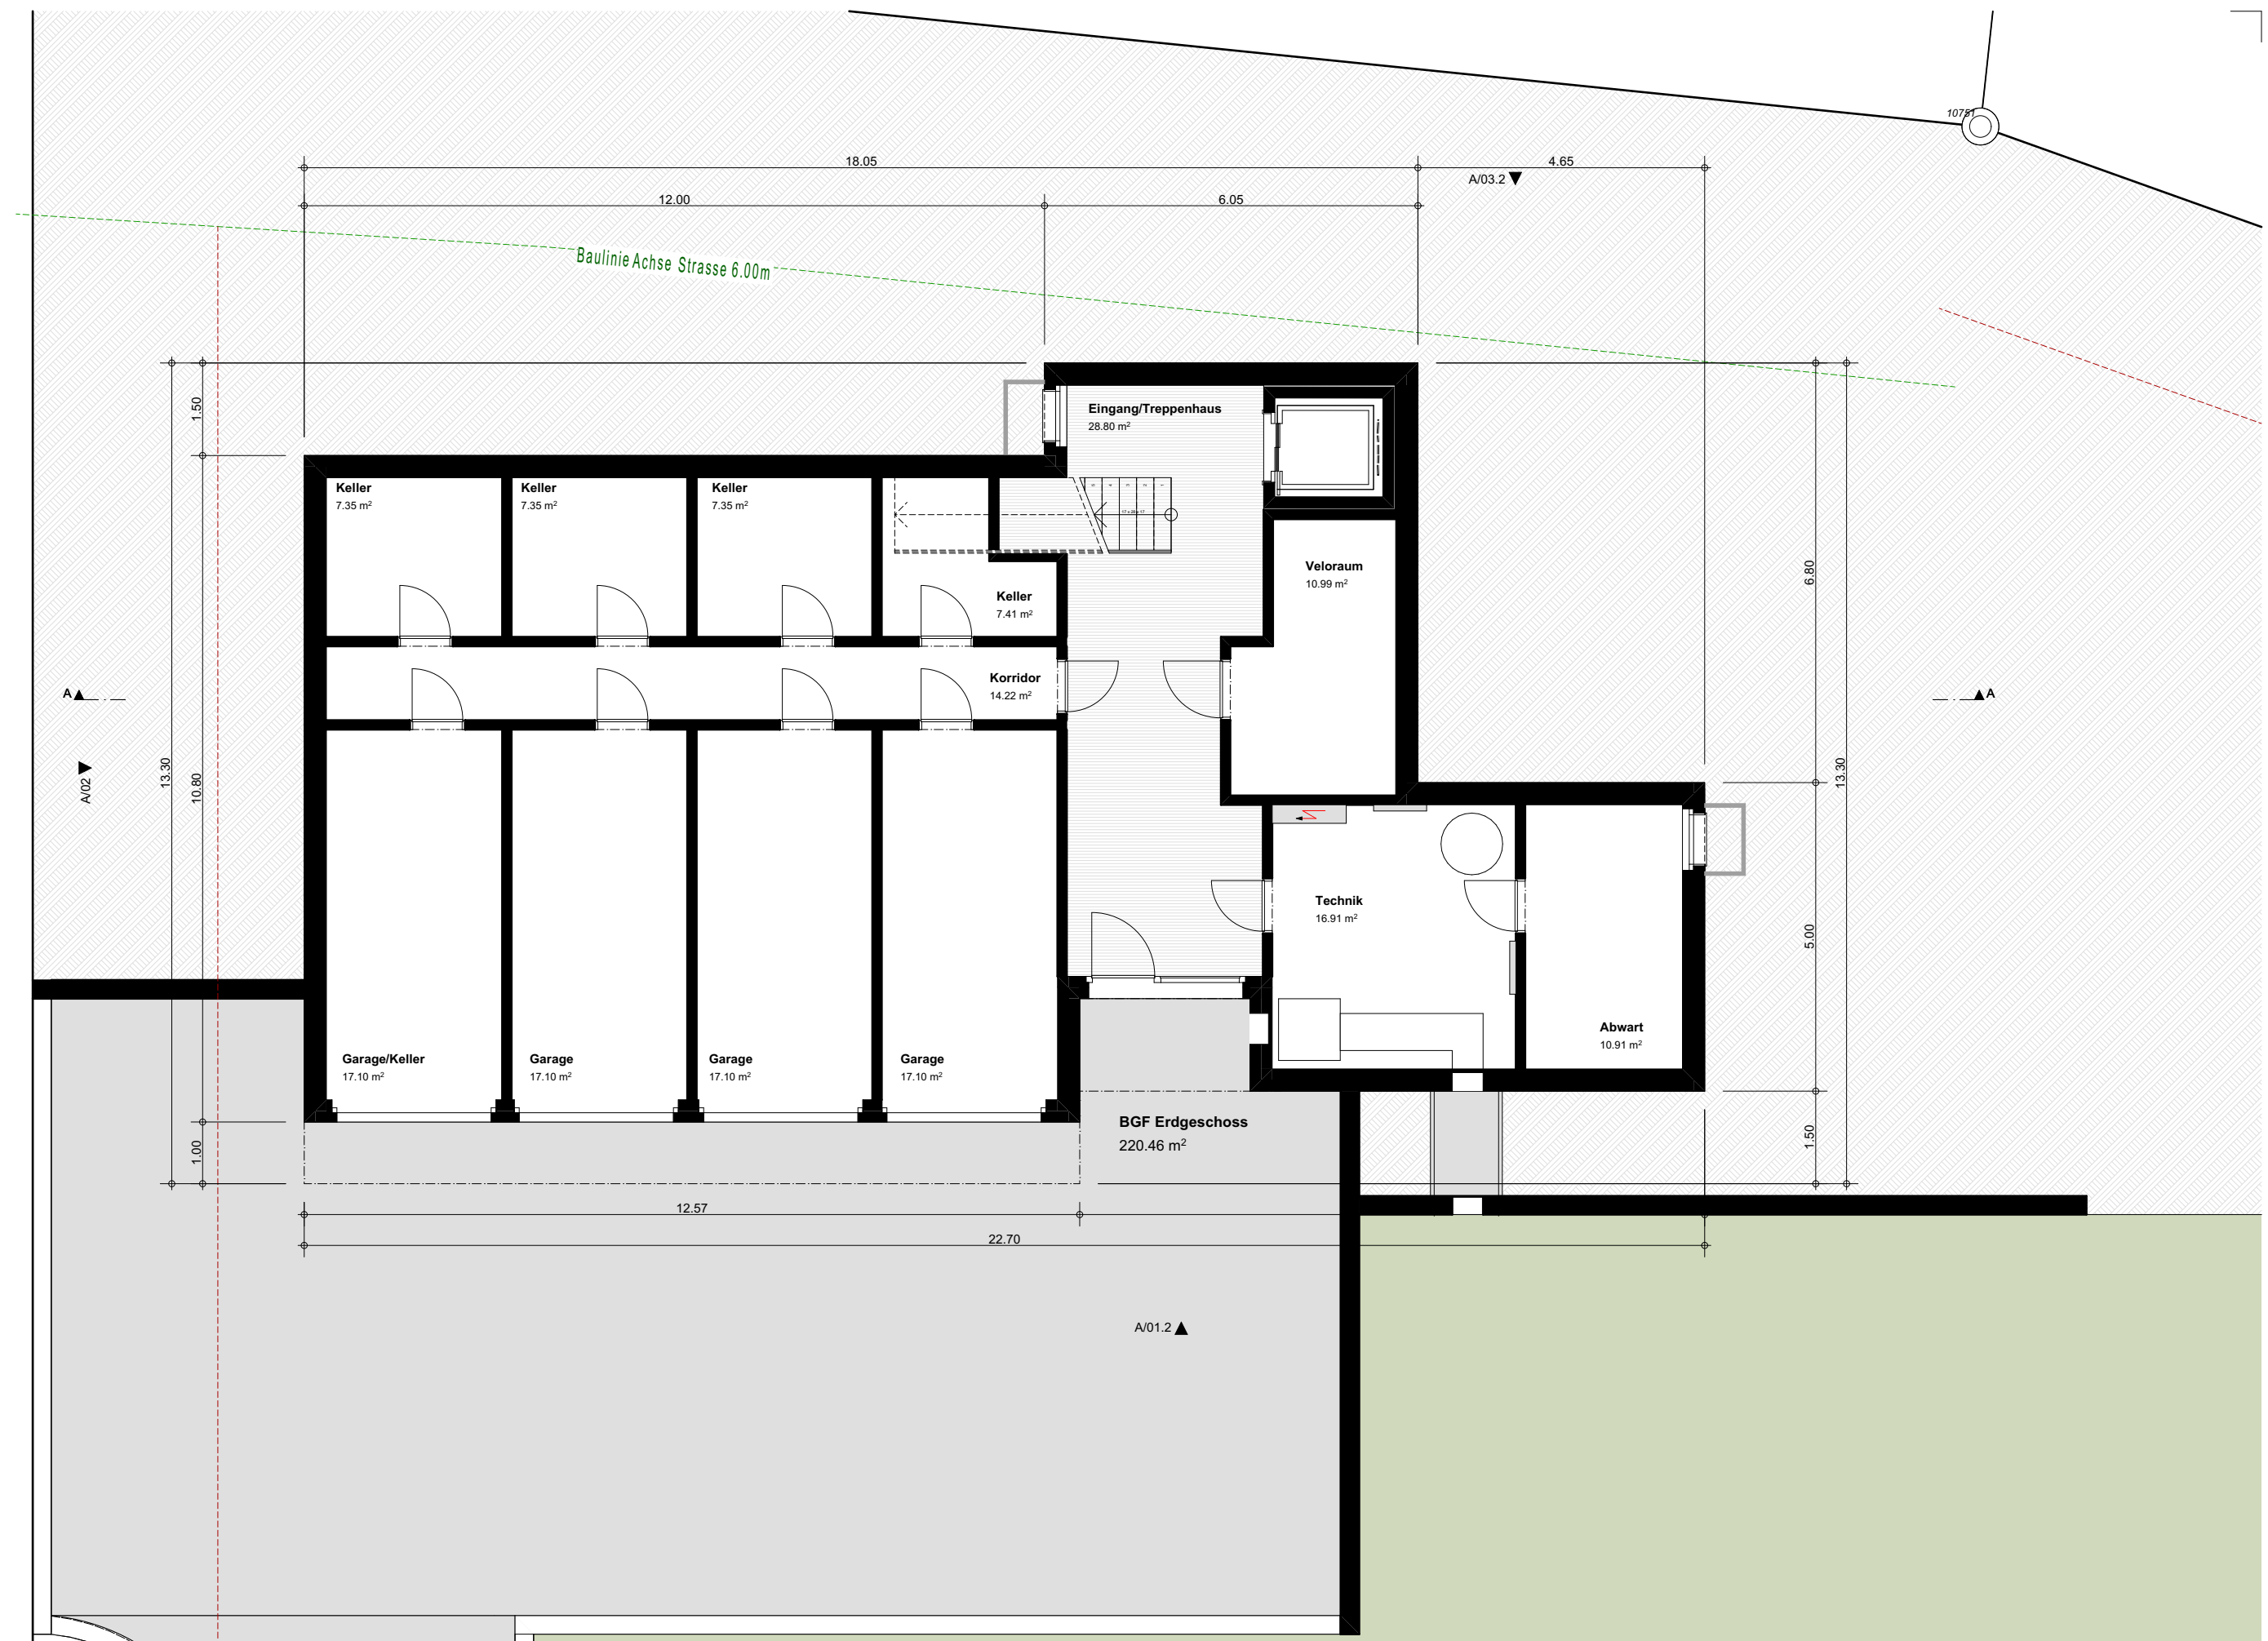

## 2.1 • Untergeschoss

Projekt Nr. 353 • Projektstatus - BA • gez. TE • Mst. 1:100 • Datum - 20.05.17 Rev. 14.12.18


Neubau von MFH in Erschmatt, Parzelle Nr. 302

**Architekturbüro** GRAND ADALBERT  
3953 Leuk-Stadt

Architekt B.F.A.  
Sonnenstrasse 18  
grand.adalbert@valweb.ch

Tel 027 473 23 46  
Fax 027 473 43 46  
Nat 079 628 41 29

EBATEC AG, Agarnstrasse 8 3952 Susten

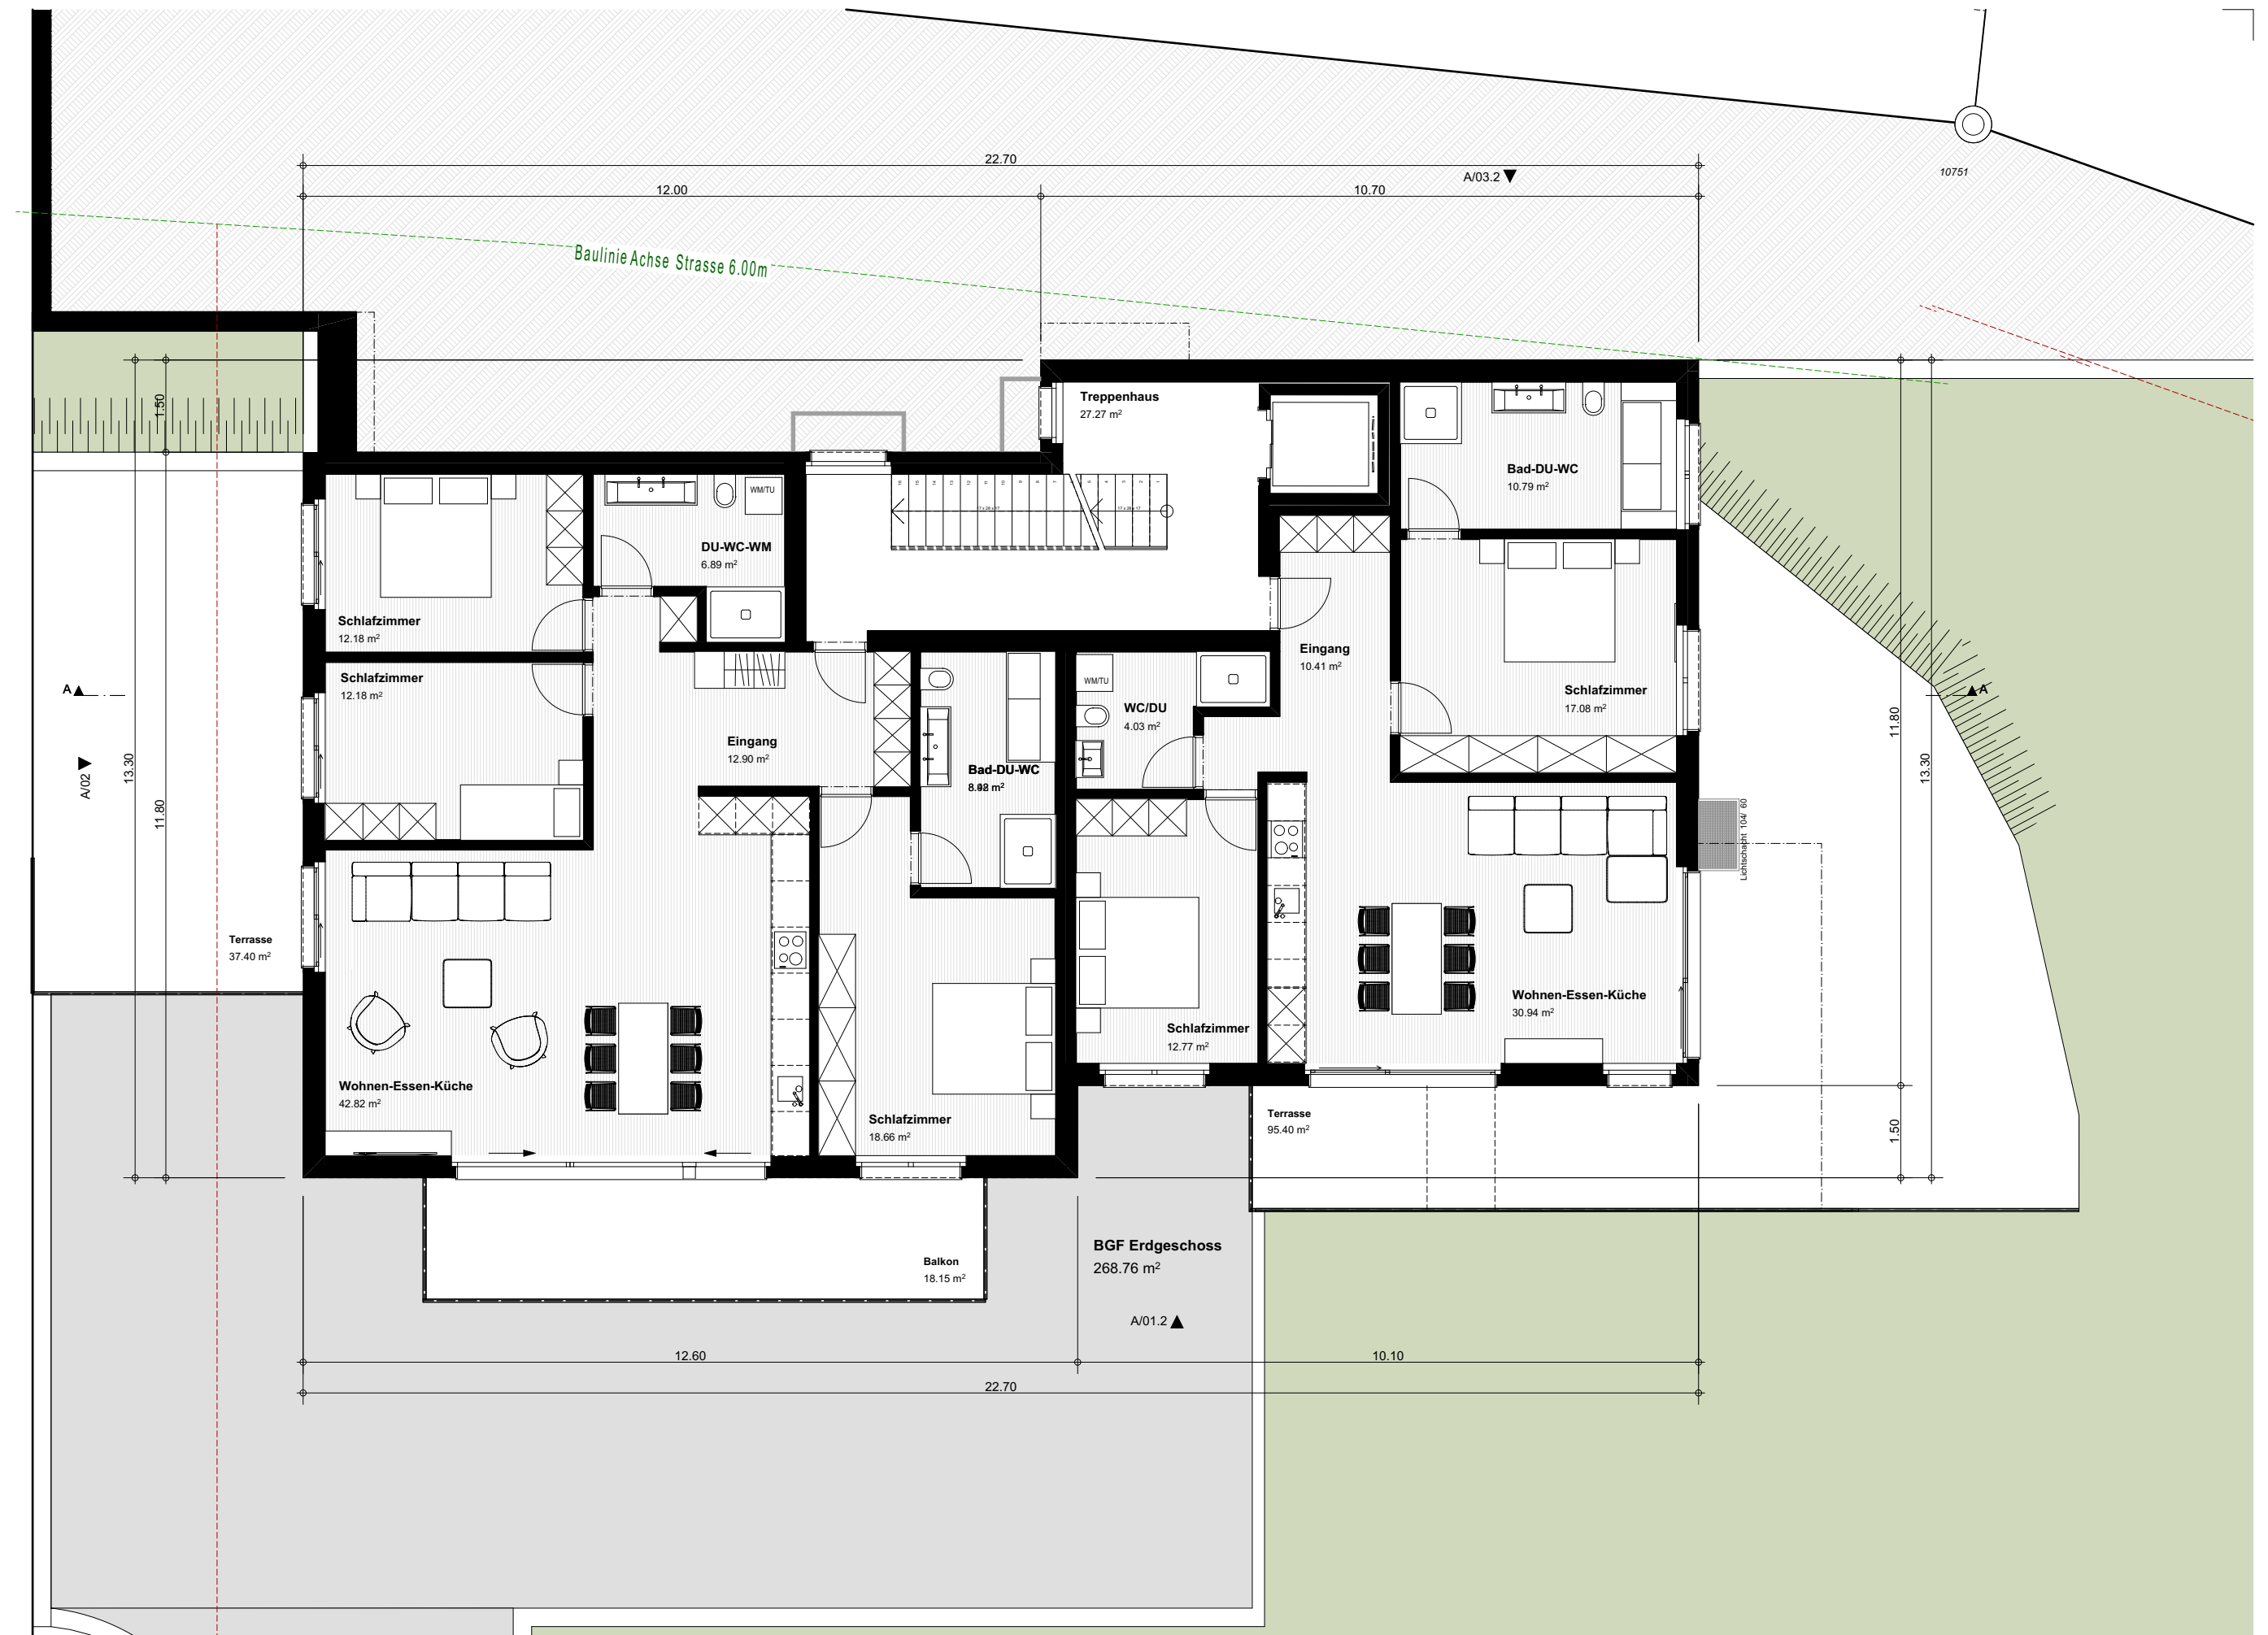

## 2.2 • Erdgeschoss


Projekt Nr. 353 • Projektstatus - BA • gez. TE • Mst. 1:100 • Datum - 20.05.17 Rev. 14.12.18

Neubau von MFH in Erschmatt, Parzelle Nr. 302

**Architekturbüro** GRAND ADALBERT  
3953 Leuk-Stadt

Architekt B.F.A.  
Sonnenstrasse 18  
grand.adalbert@valweb.ch  
Tel 027 473 23 46  
Fax 027 473 43 46  
Nat 079 628 41 29

EBATEC AG, Agarnstrasse 8 3952 Susten

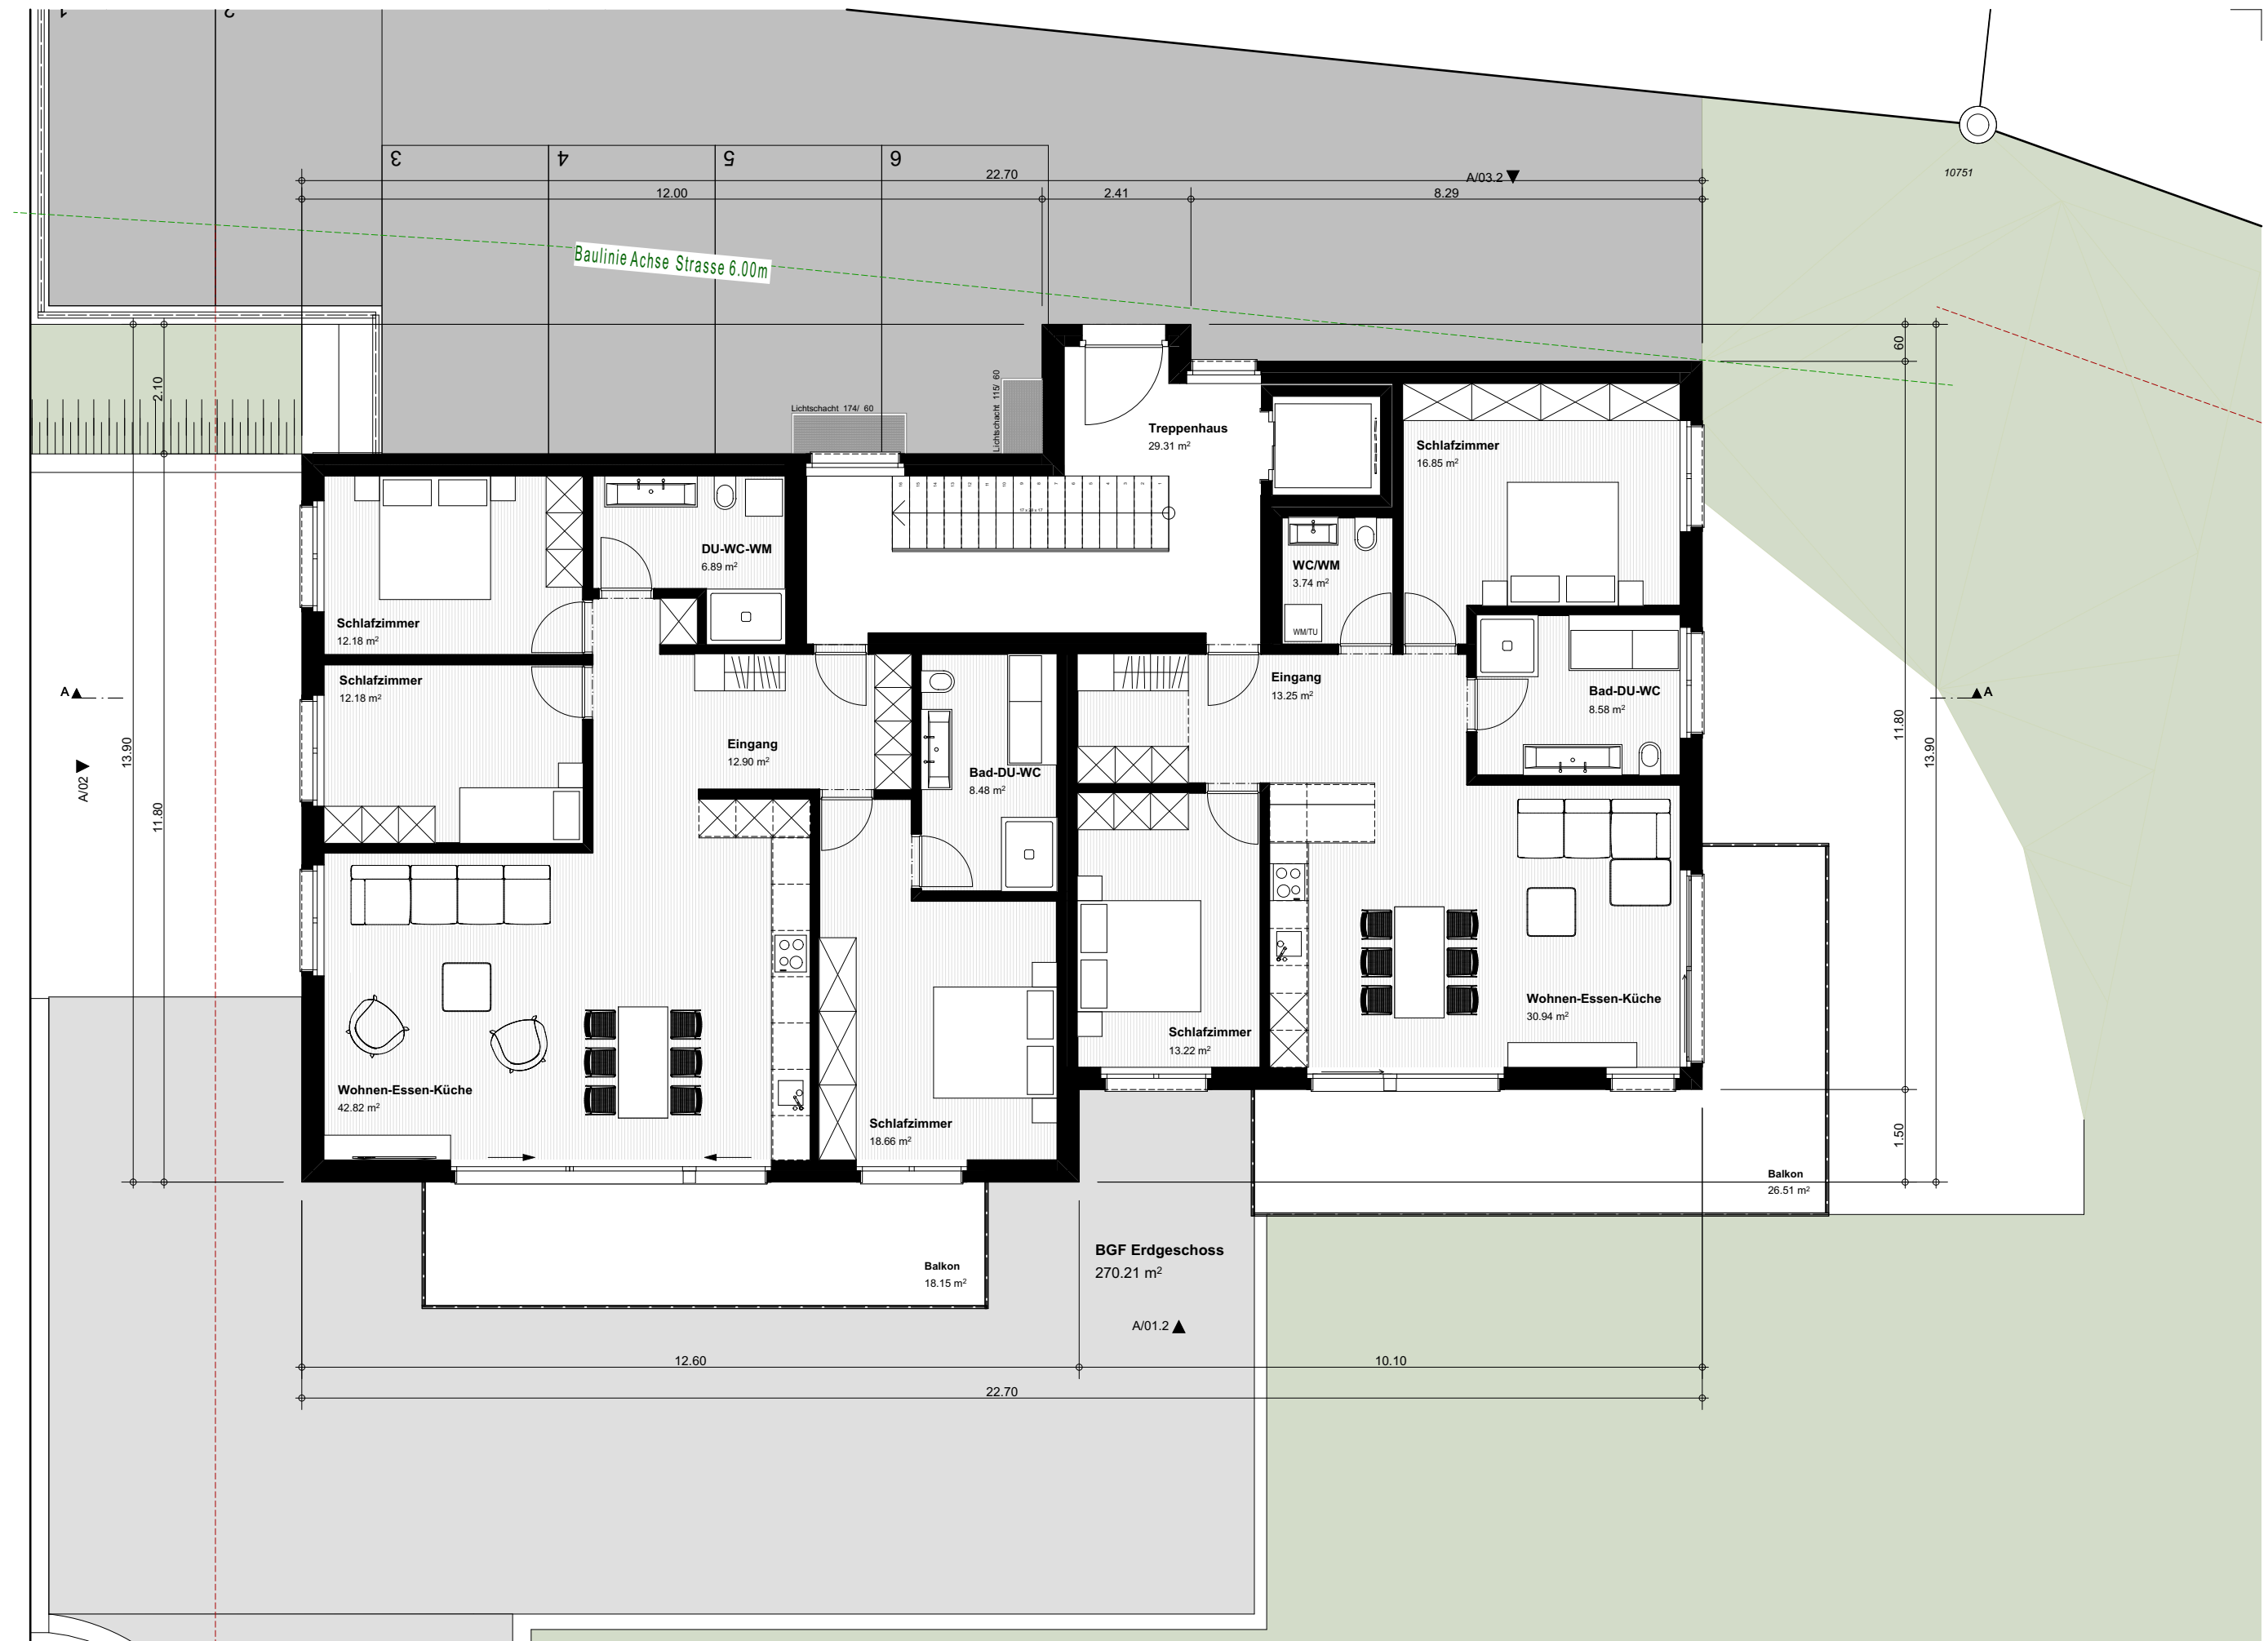

### 2.3 · Dachgeschoss


Projekt Nr. 353 · Projektstatus - BA · gez. TE · Mst. 1:100 · Datum - 20.05.17 Rev. 14.12.18

Neubau von MFH in Erschmatt, Parzelle Nr. 302

**Architekturbüro** GRAND ADALBERT  
3953 Leuk-Stadt

Architekt B.F.A.  
Sonnenstrasse 18  
grand.adalbert@valweb.ch  
Tel 027 473 23 46  
Fax 027 473 43 46  
Nat 079 628 41 29

EBATEC AG, Agarnstrasse 8 3952 Susten

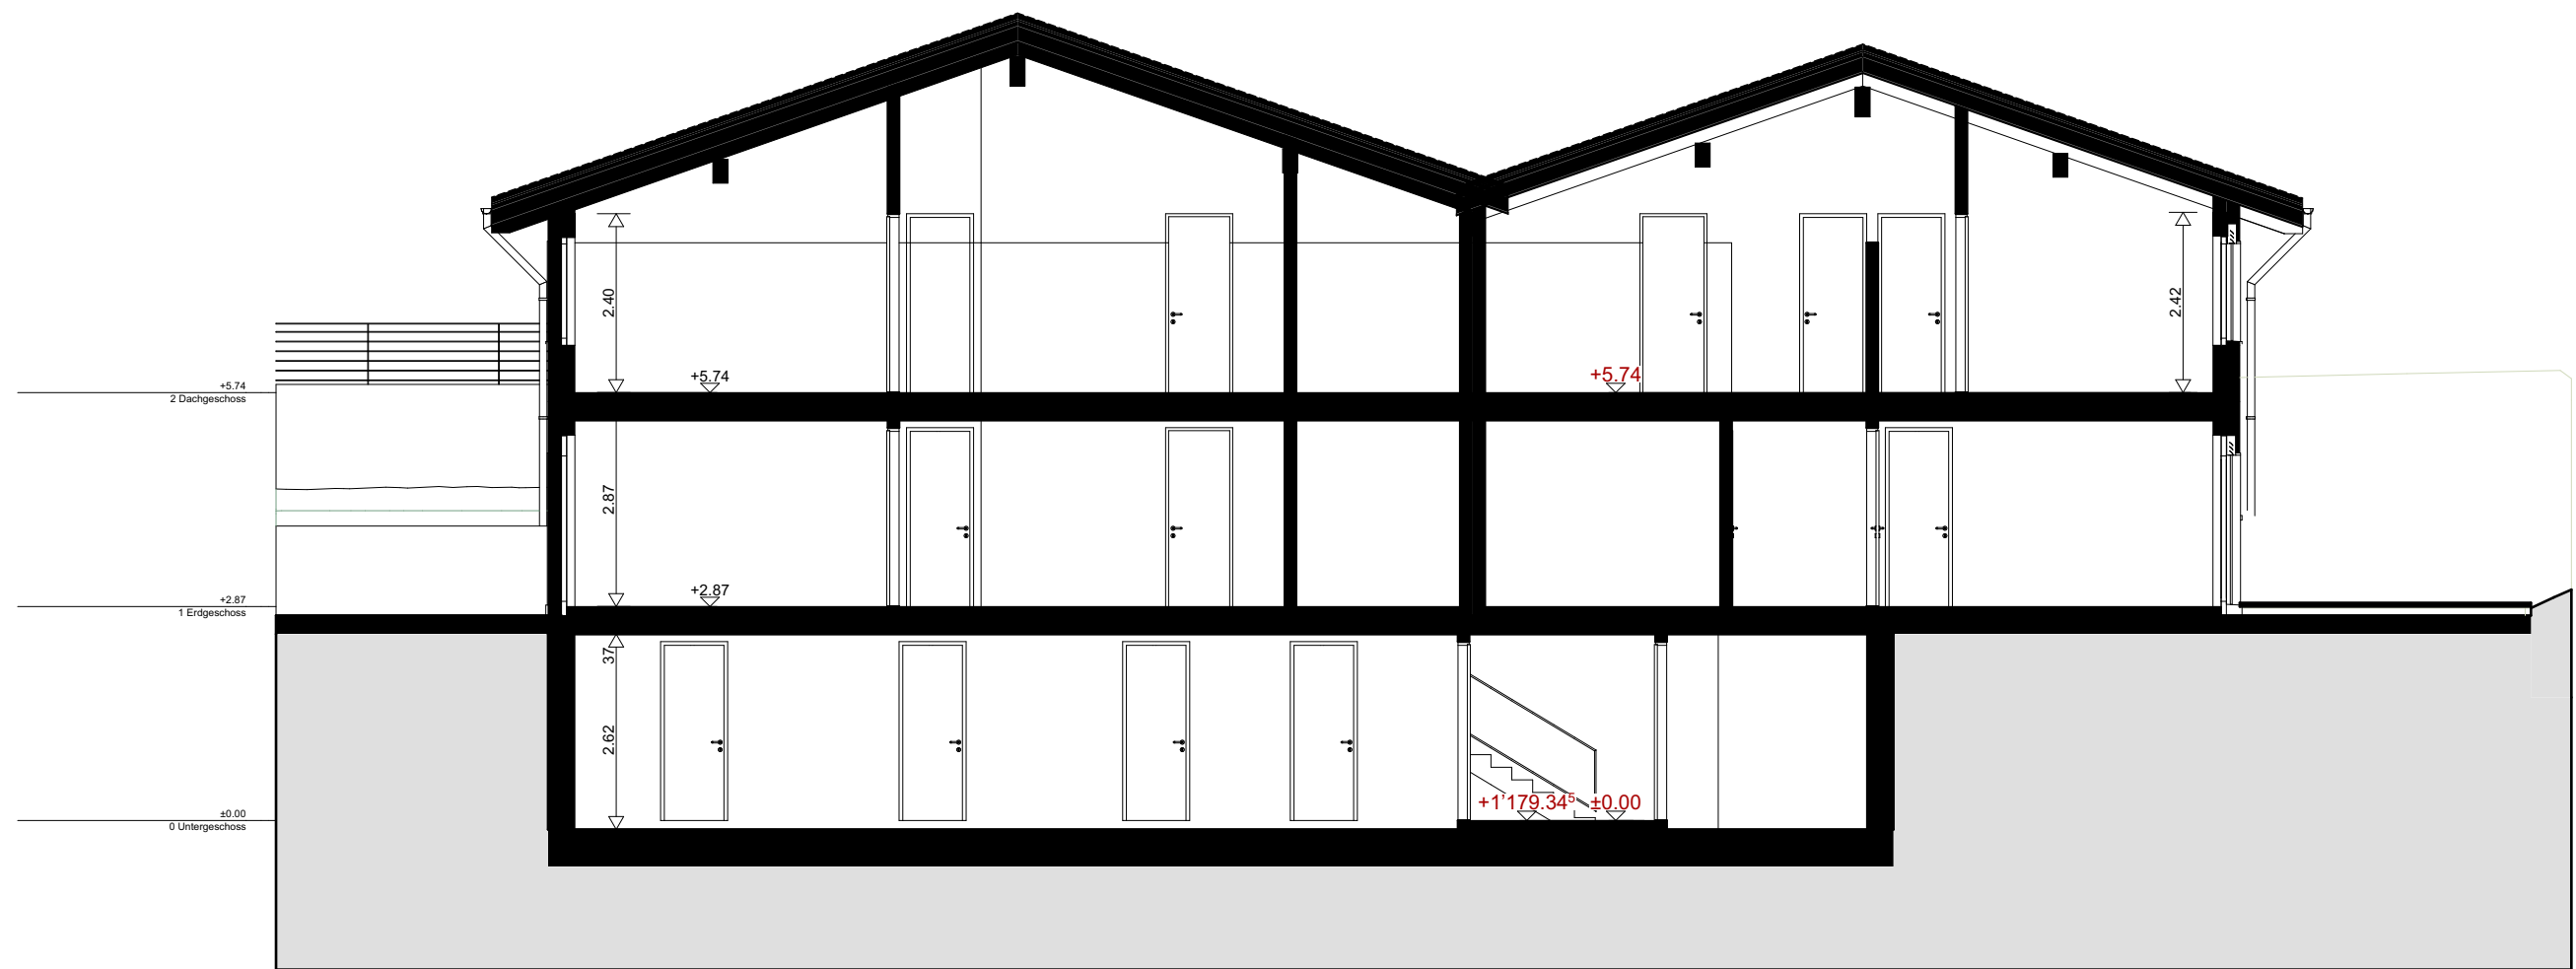

2.4 • 01 - Schnitt A--A

Projekt Nr. 353 • Projektstatus - BA • gez. TE • Mst. 1:100 • Datum - 20.05.17 Rev. 14.12.18

Neubau von MFH in Erschmatt, Parzelle Nr. 302

EBATEC AG, Agarnstrasse 8 3952 Susten

Architekturbüro

Architekt B.F.A.  
Sonnenstrasse 18  
grand.adalbert@valweb.ch

Tel 027 473 23 46  
Fax 027 473 43 46  
Nat 079 628 41 29

GRAND ADALBERT  
3953 Leuk-Stadt



## 2.5 · 01 - Ansicht Süd

Projekt Nr. 353 • Projektstatus - BA • gez. TE • Mst. 1:100 • Datum - 20.05.17 Rev. 14.12.18

Neubau von MFH in Erschmatt, Parzelle Nr. 302

EBATEC AG, Agarnstrasse 8 3952 Susten

**Architekturbüro**

Architekt B.F.A.  
Sonnenstrasse 18  
grand.adalbert@valweb.ch

Tel 027 473 23 46  
Fax 027 473 43 46  
Nat 079 628 41 29

**GRAND ADALBERT**  
3953 Leuk-Stadt

+11.48  
4 Dach

+8.61  
3 Dach

+5.74  
2 Dachgeschoss

+2.87  
1 Erdgeschoss



2.6 - 01 - Ansicht West

Projekt Nr. 353 • Projektstatus - BA • gez. TE • Mst. 1:100 • Datum - 20.05.17 Rev. 14.12.18

Neubau von MFH in Erschmatt, Parzelle Nr. 302


EBATEC AG, Agarnstrasse 8 3952 Susten

Architekturbüro

Architekt B.F.A.  
Sonnenstrasse 18  
grand.adalbert@valweb.ch

Tel 027 473 23 46  
Fax 027 473 43 46  
Nat 079 628 41 29

GRAND ADALBERT  
3953 Leuk-Stadt

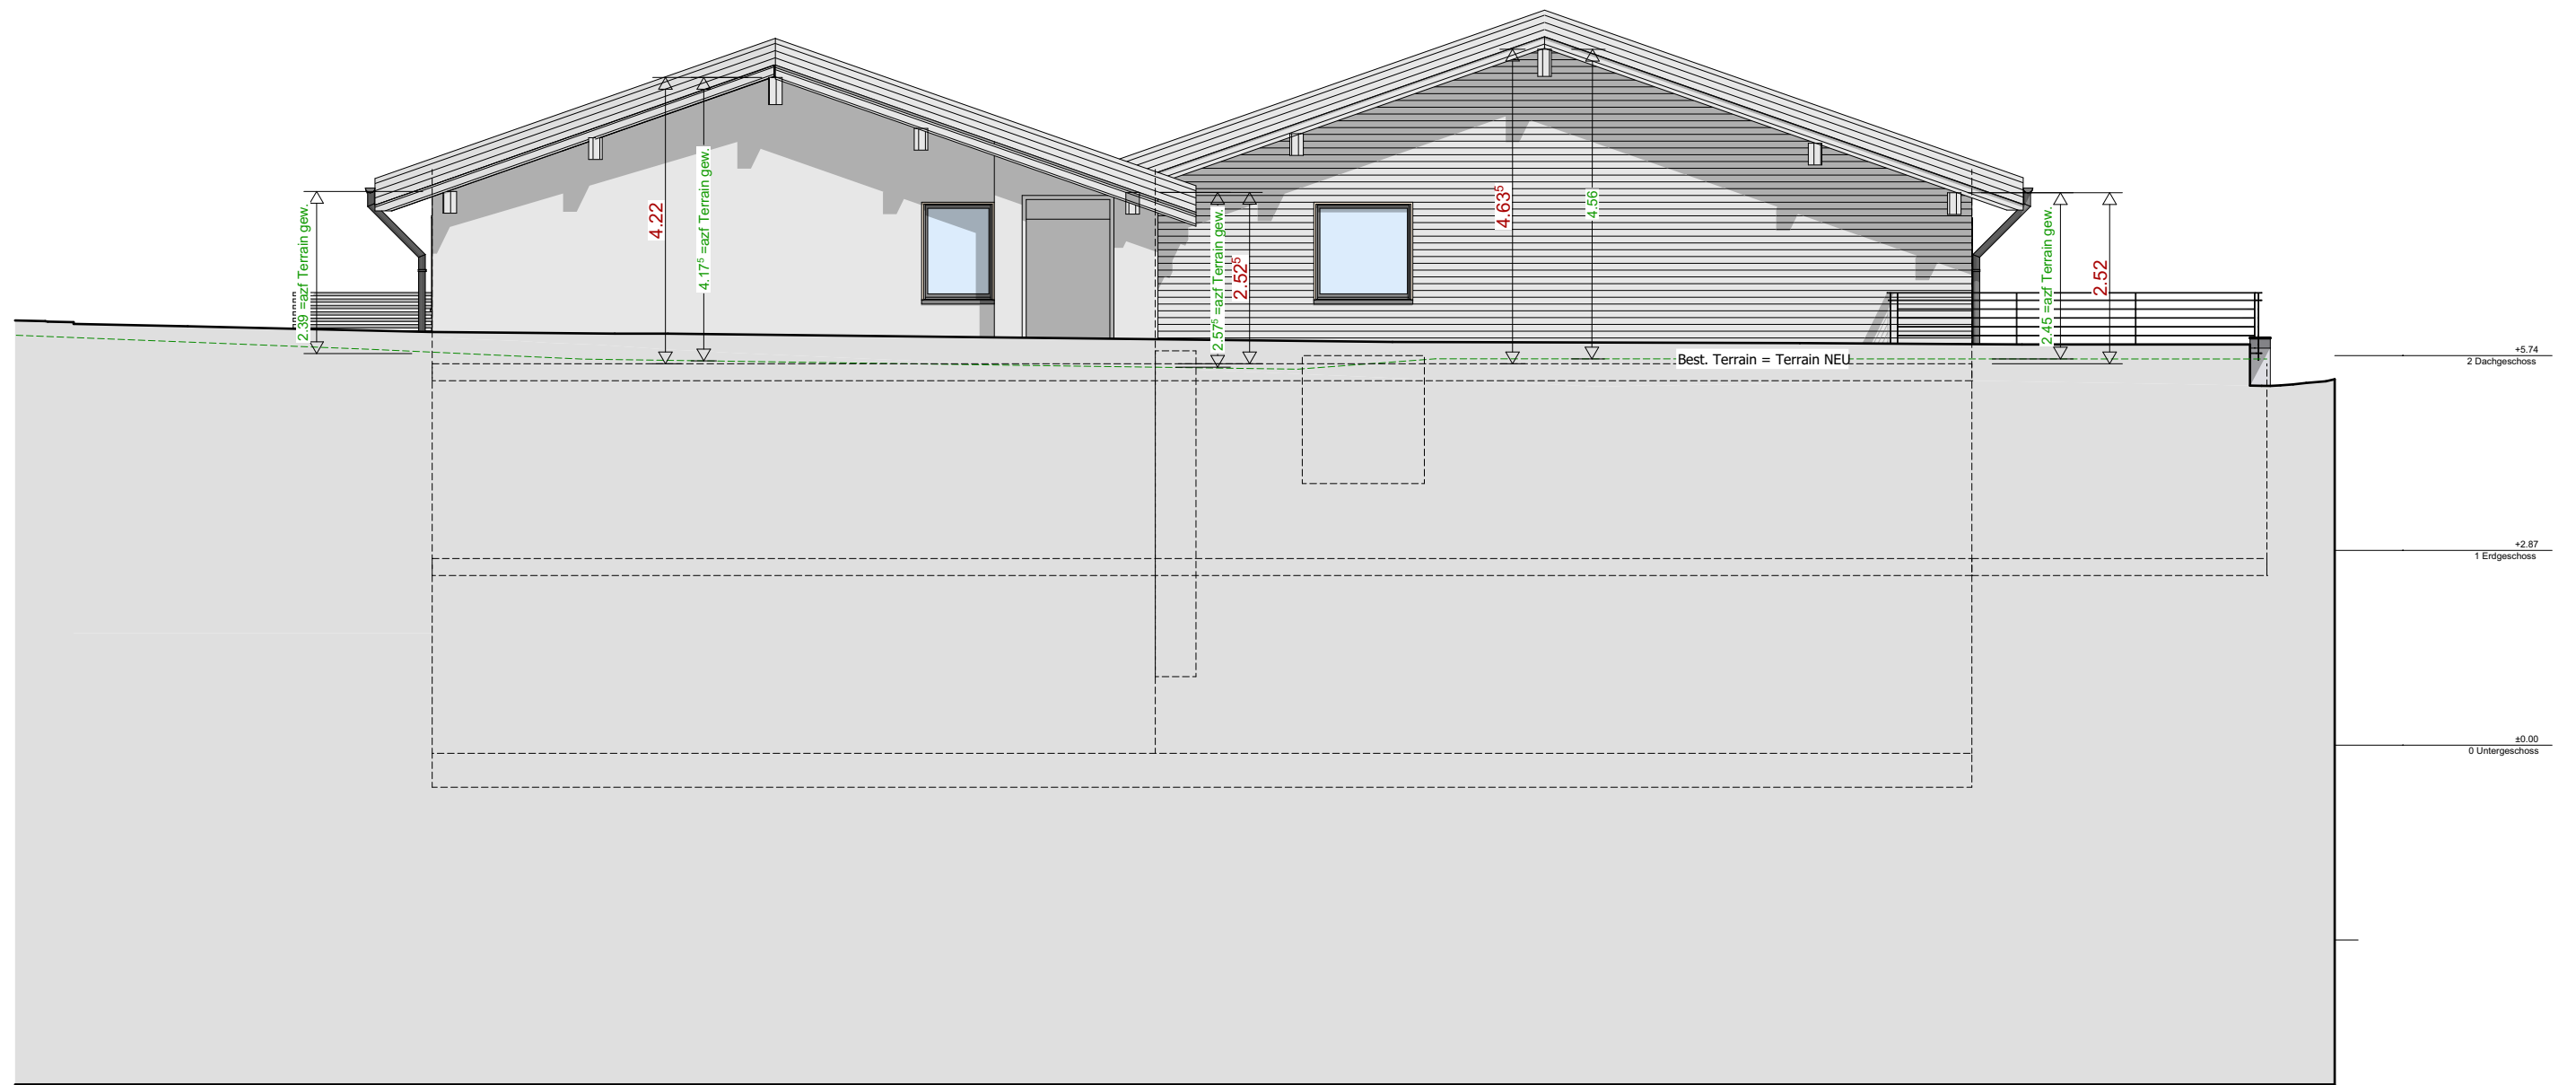



2.8 • 01 - Ansicht Ost

Projekt Nr. 353 • Projektstatus - BA • gez. TE • Mst. 1:100 • Datum - 20.05.17 Rev. 14.12.18

Neubau von MFH in Erschmatt, Parzelle Nr. 302

EBATEC AG, Agarnstrasse 8 3952 Susten

Architekturbüro

Architekt B.F.A.  
Sonnenstrasse 18  
grand.adalbert@valweb.ch

Tel 027 473 23 46  
Fax 027 473 43 46  
Nat 079 628 41 29

GRAND ADALBERT  
3953 Leuk-Stadt



### 3.1 • Ansicht Süd-West

Projekt Nr. 353 • Projektstatus - BA • gez. TE • Mst. • Datum - 20.05.17 Rev. 14.12.18

Neubau von MFH in Erschmatt, Parzelle Nr. 302


EBATEC AG, Agarnstrasse 8 3952 Susten

**Architekturbüro**

Architekt B.F.A.  
Sonnenstrasse 18  
grand.adalbert@valweb.ch

Tel 027 473 23 46  
Fax 027 473 43 46  
Nat 079 628 41 29

**GRAND ADALBERT**  
3953 Leuk-Stadt

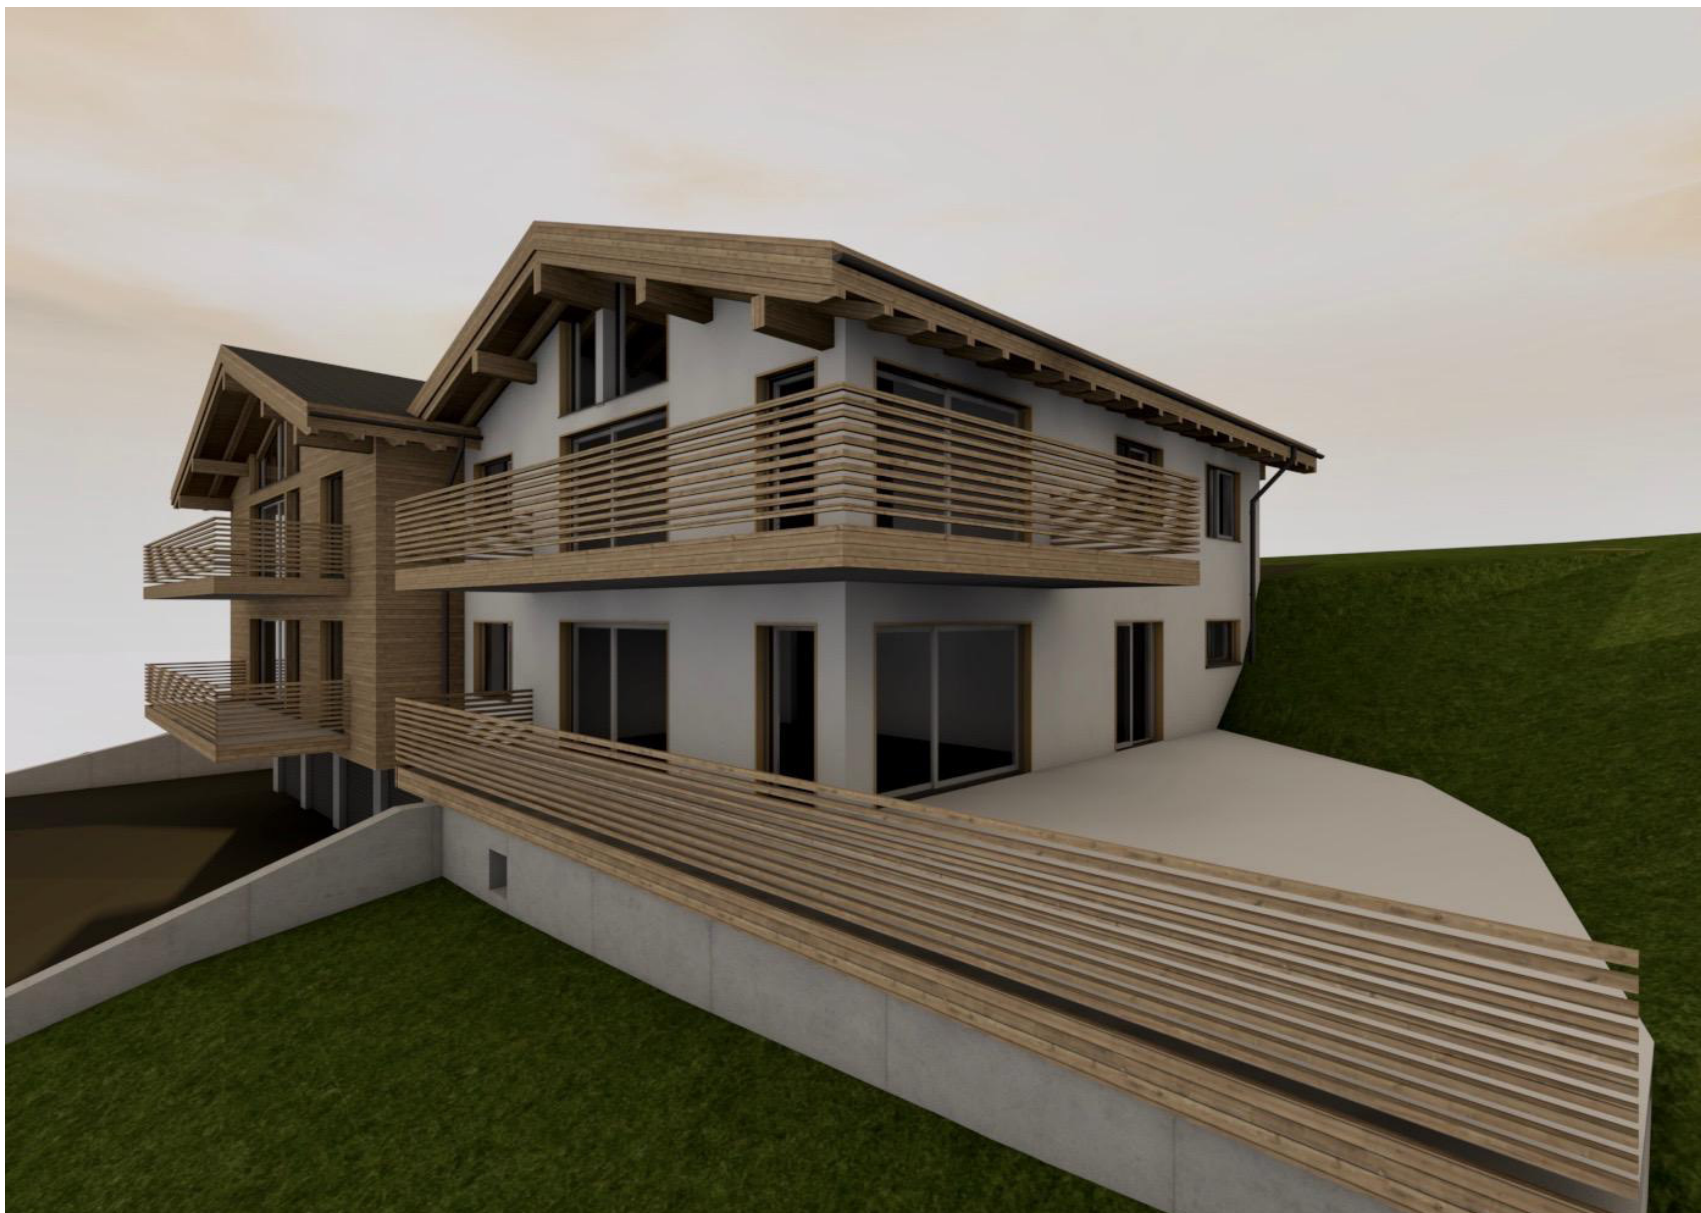

### 3.2 • Ansicht Süd-Ost

Projekt Nr. 353 • Projektstatus - BA • gez. TE • Mst. • Datum - 20.05.17 Rev. 14.12.18

Neubau von MFH in Erschmatt, Parzelle Nr. 302

EBATEC AG, Agarnstrasse 8 3952 Susten

**Architekturbüro**

Architekt B.F.A.  
Sonnenstrasse 18  
grand.adalbert@valweb.ch

Tel 027 473 23 46  
Fax 027 473 43 46  
Nat 079 628 41 29

**GRAND ADALBERT**  
3953 Leuk-Stadt



### 3.3 • Ansicht Nord-West

Projekt Nr. 353 • Projektstatus - BA • gez. TE • Mst. • Datum - 20.05.17 Rev. 14.12.18

Neubau von MFH in Erschmatt, Parzelle Nr. 302

EBATEC AG, Agarnstrasse 8 3952 Susten

**Architekturbüro**

Architekt B.F.A.  
Sonnenstrasse 18  
grand.adalbert@valweb.ch

Tel 027 473 23 46  
Fax 027 473 43 46  
Nat 079 628 41 29

**GRAND ADALBERT**  
3953 Leuk-Stadt



### 3.4 • Ansicht Nord-Ost

Projekt Nr. 353 • Projektstatus - BA • gez. TE • Mst. • Datum - 20.05.17 Rev. 14.12.18

Neubau von MFH in Erschmatt, Parzelle Nr. 302

EBATEC AG, Agarnstrasse 8 3952 Susten

**Architekturbüro**

Architekt B.F.A.  
Sonnenstrasse 18  
grand.adalbert@valweb.ch

Tel 027 473 23 46  
Fax 027 473 43 46  
Nat 079 628 41 29

**GRAND ADALBERT**  
3953 Leuk-Stadt