
| 1036 | VECCHIO BORGO - ABITAZIONE PLURIFAMILIARE<br>Via del Torchio 2 - MN 2858 RFD - 6710 BIASCA<br>Proprietari: Fratelli Pasta SA - Wicky Verzasconi - Refik Kosumi | | | | |
|---|---|---|---|---|---|
| 51.16 | AUTORIMESSA | SCALA<br>1:100 | FORMATO<br>A3 | D1 22.01.2024 | Dy.Al sagl<br>Piazza G. Pedroli 4<br>6512 Giubiasco<br>info@dy-al.ch<br>www.dy-al.ch |

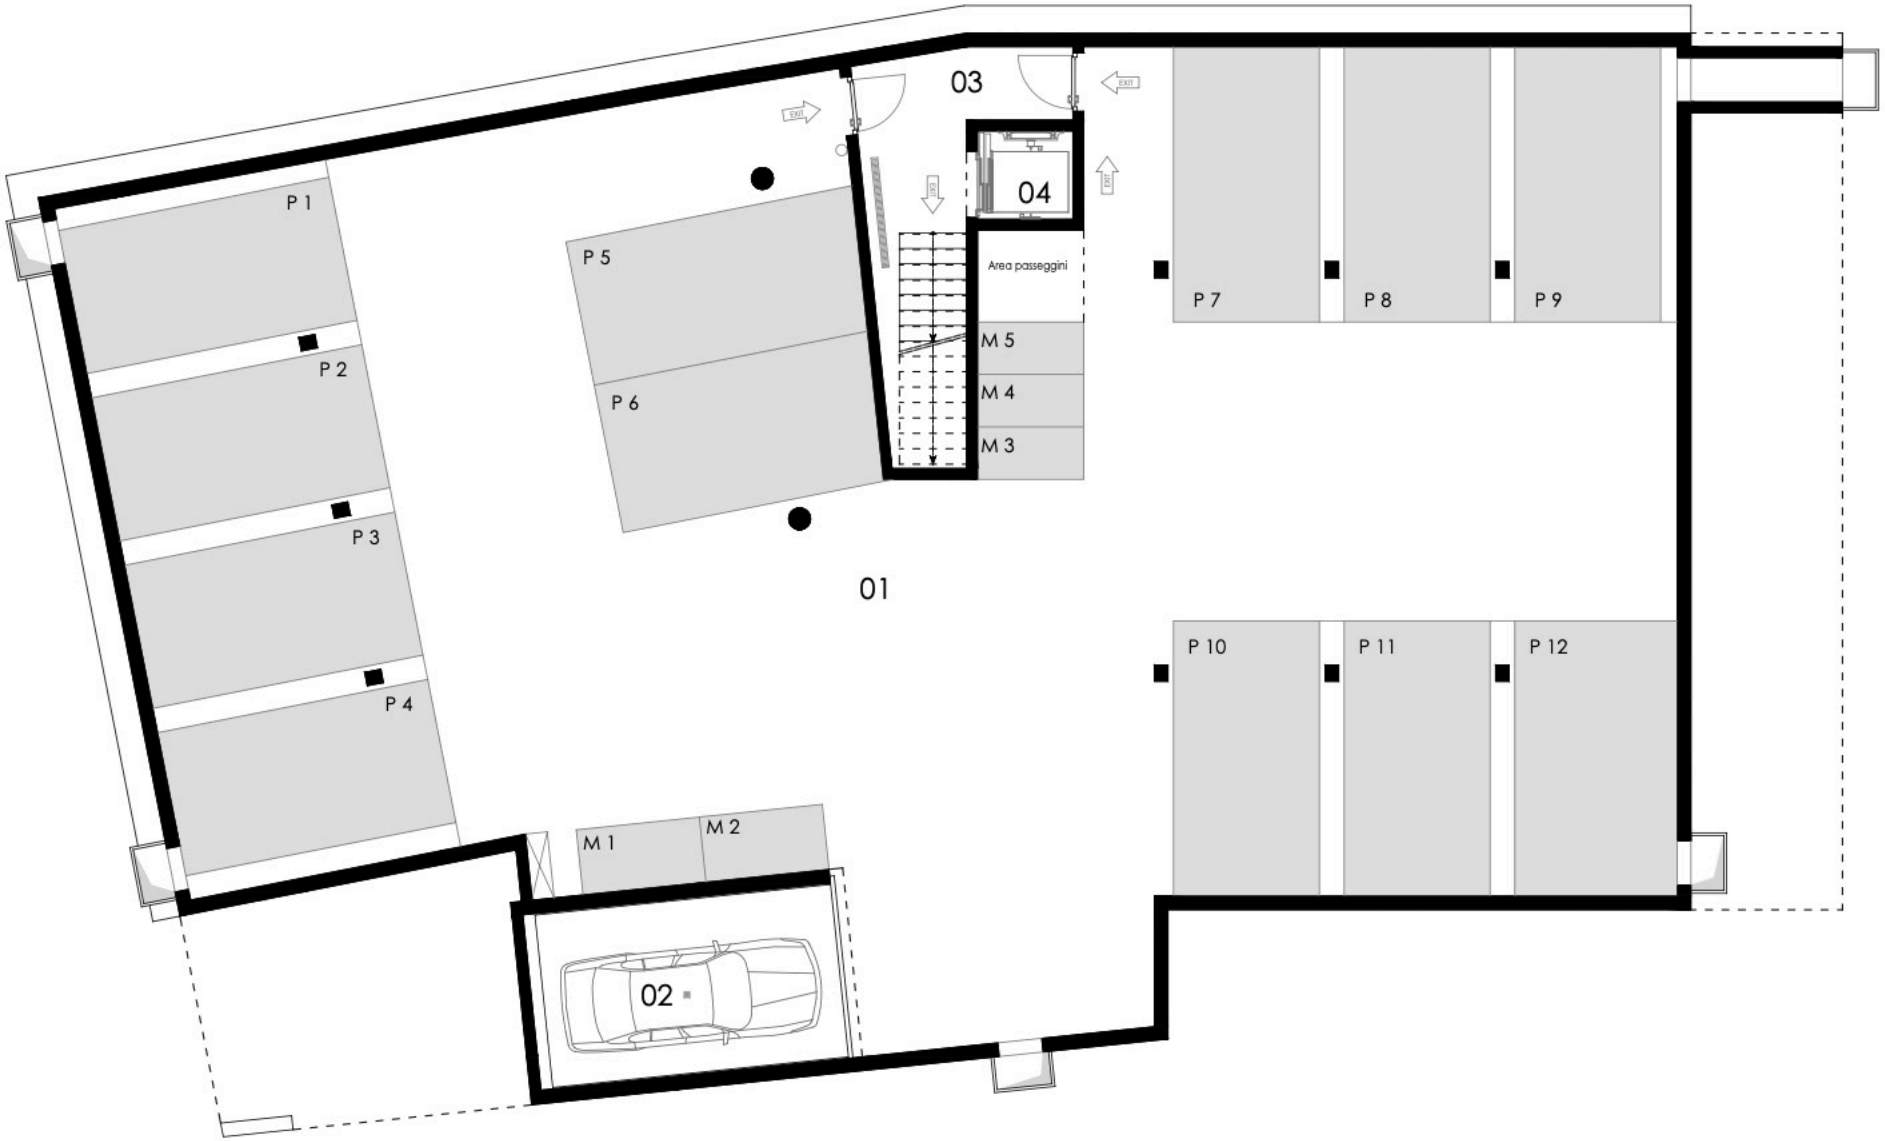

| 1036 | VECCHIO BORGO - ABITAZIONE PLURIFAMILIARE<br>Via del Torchio 2 - MN 2858 RFD - 6710 BIASCA<br>Proprietari: Fratelli Pasta SA - Wicky Verzasconi - Refik Kosumi | | | | |
|---|---|---|---|---|---|
| 51.15 | PIANO TIPO | SCALA<br>1:100 | FORMATO<br>A3 | D1 22.01.2024 | Dy.Al sagl<br>Piazza G. Pedroli 4<br>6512 Giubiasco<br>info@dy-al.ch<br>www.dy-al.ch |



| | | | | | |
|---|---|---|---|---|---|
| 1036 | VECCHIO BORGO - ABITAZIONE PLURIFAMILIARE<br>Via del Torchio 2 - MN 2858 RFD - 6710 BIASCA<br>Proprietari: Fratelli Pasta SA - Wicky Verzasconi - Refik Kosumi | | | | |
| 51.17 | PIANO TERRENO | SCALA<br>1:100 | FORMATO<br>A3 | D1 22.01.2024 | Dy.Al sagl<br>Piazza G. Pedroli 4<br>6512 Giubiasco<br>info@dy-al.ch<br>www.dy-al.ch |

