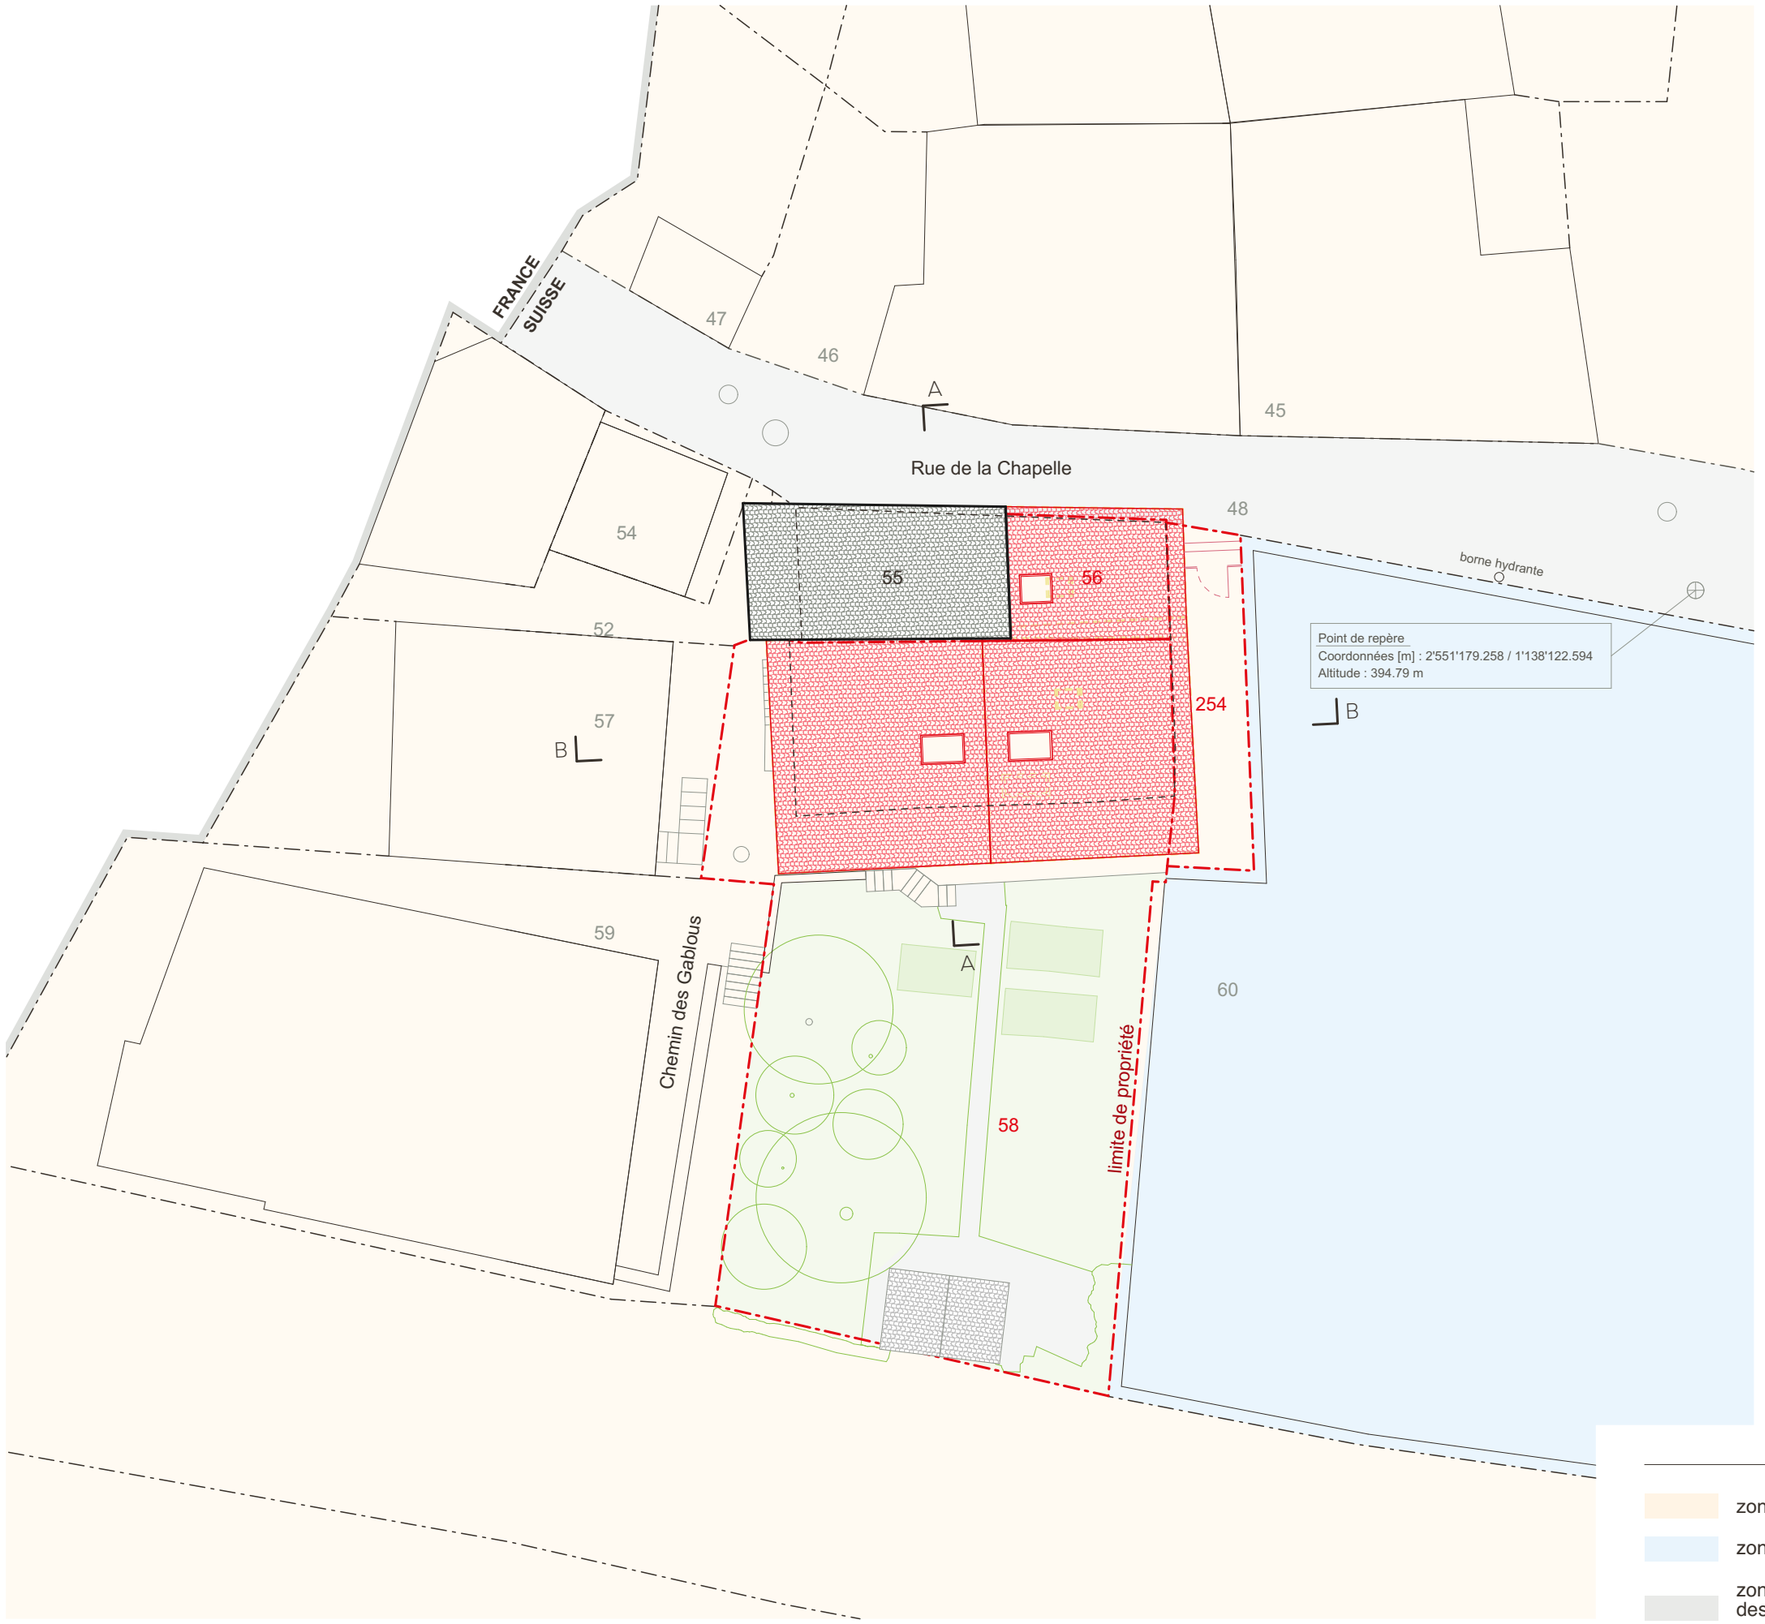


zone de village (1)

zone d'intérêt général (50)

zone de transport à l'intérieur des zones à bâtir (51)

St-Gingolph | Parcelles 56, 58 et 254
Rénovation d'une habitation existante et création d'un appartement suppl.

MO H. Berisa

001

AMENAGEMENTS EXTERIEURS

Format : 42.00x29.70
Echelle : 1:200
Date : 13.11.23
Dess : LH
SGG-S22-33-01-Renovation.pln

Studio 22 Sàrl
www.studio-22.ch
info@studio-22.ch



St-Gingolph | Parcelles 56, 58 et 254
Rénovation d'une habitation existante et création d'un appartement suppl.


MO H. Berisa

002

SOUS-SOL

Format : 42.00x29.70
Echelle : 1:100
Date : 13.11.23
Dess : LH
SGG-S22-33-01-Renovation.pln

Studio 22 Sàrl
www.studio-22.ch
info@studio-22.ch

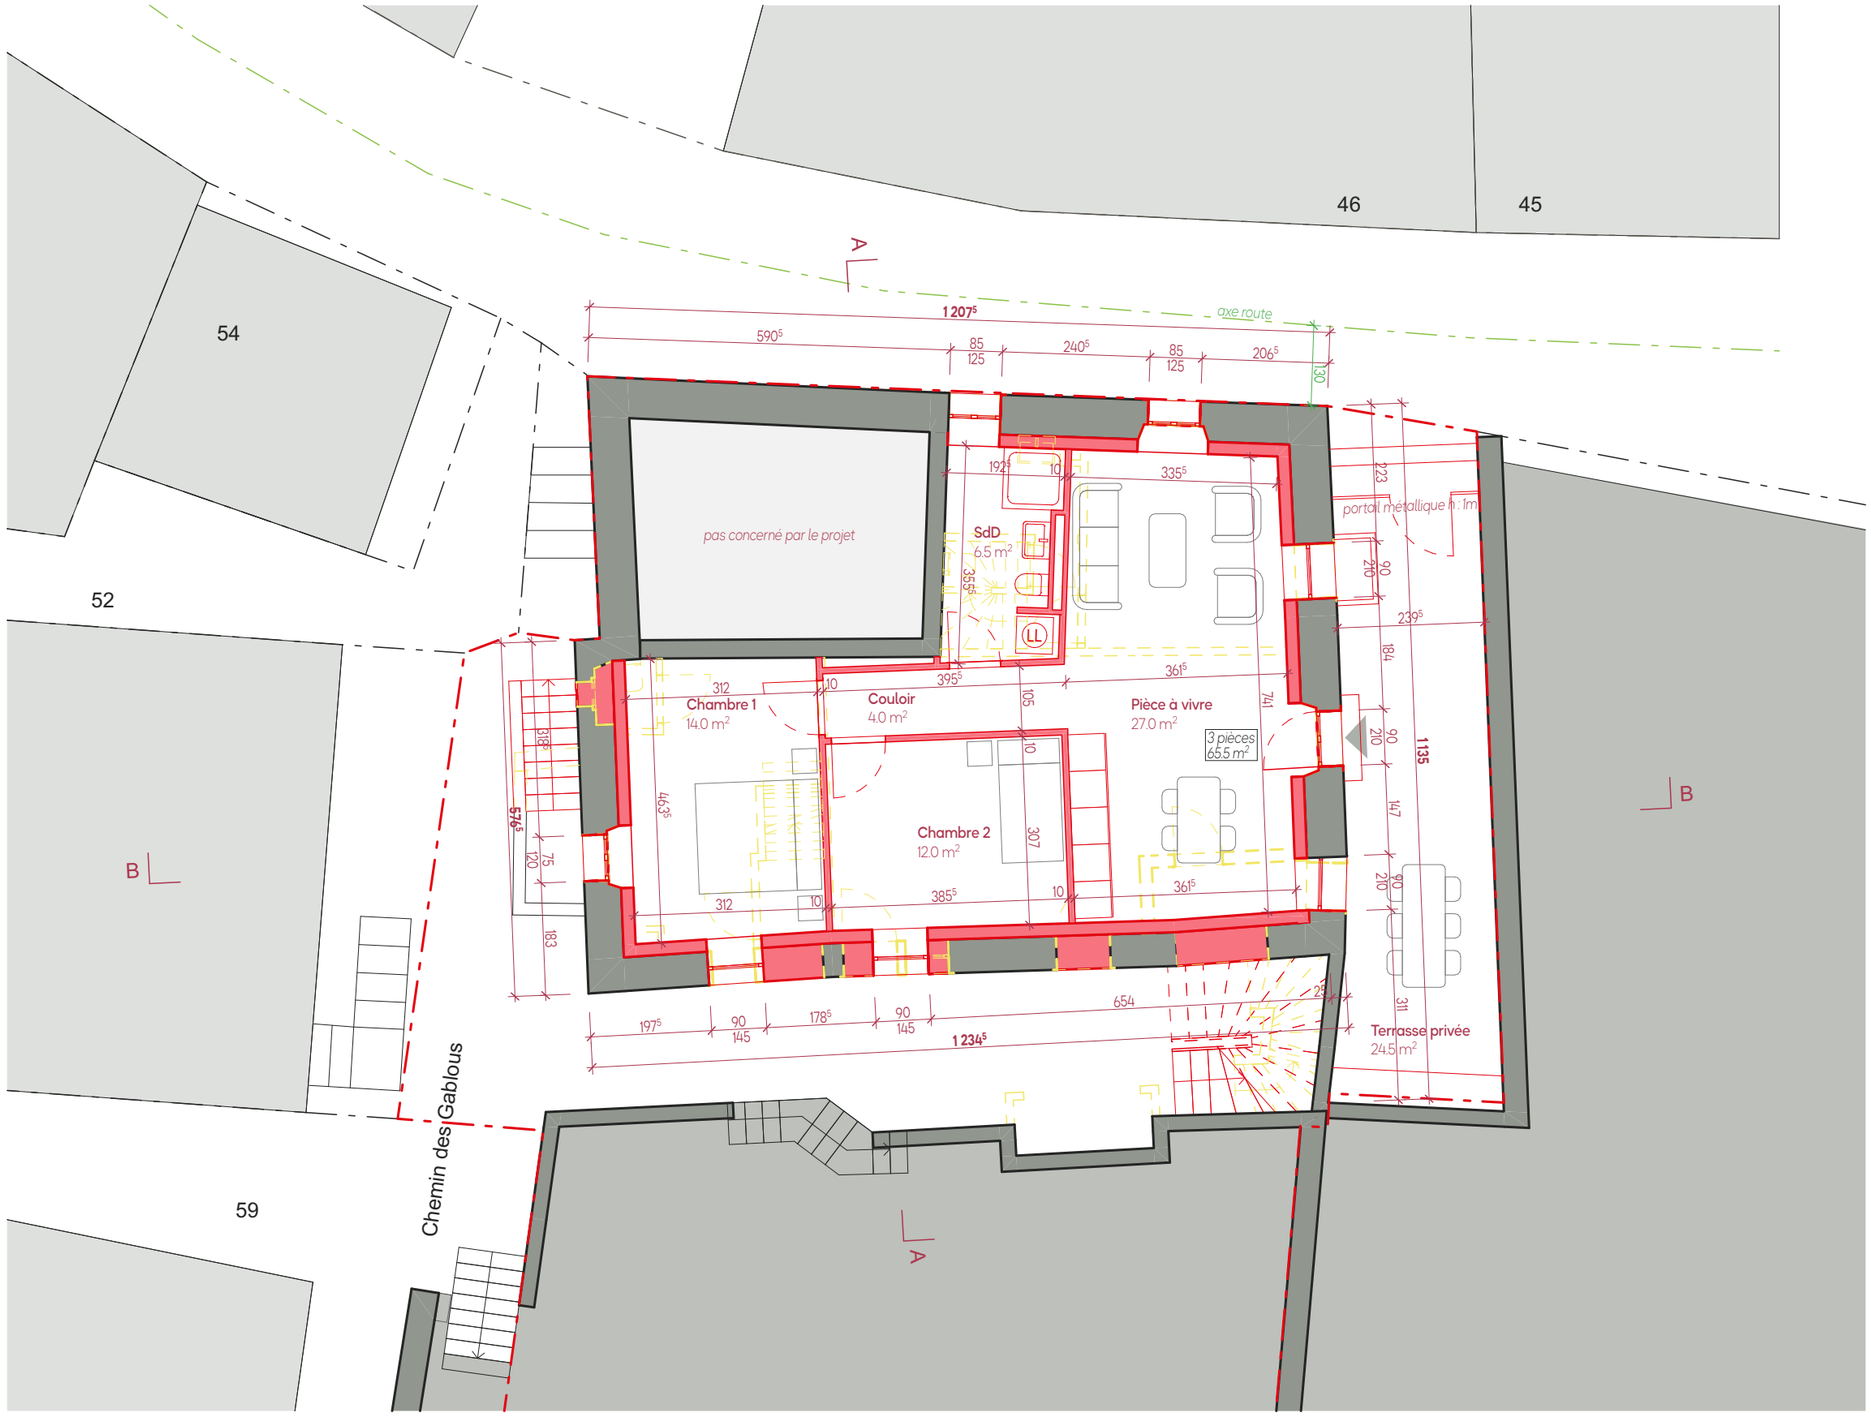

St-Gingolph | Parcelles 56, 58 et 254
Rénovation d'une habitation existante et création d'un appartement suppl.


MO H. Berisa

003

REZ-DE-CHAUSSEE

Format : 42.00x29.70
Echelle : 1:100
Date : 13.11.23
Dess : LH
SGG-S22-33-01-Renovation.pln

Studio 22 Sàrl
www.studio-22.ch
info@studio-22.ch

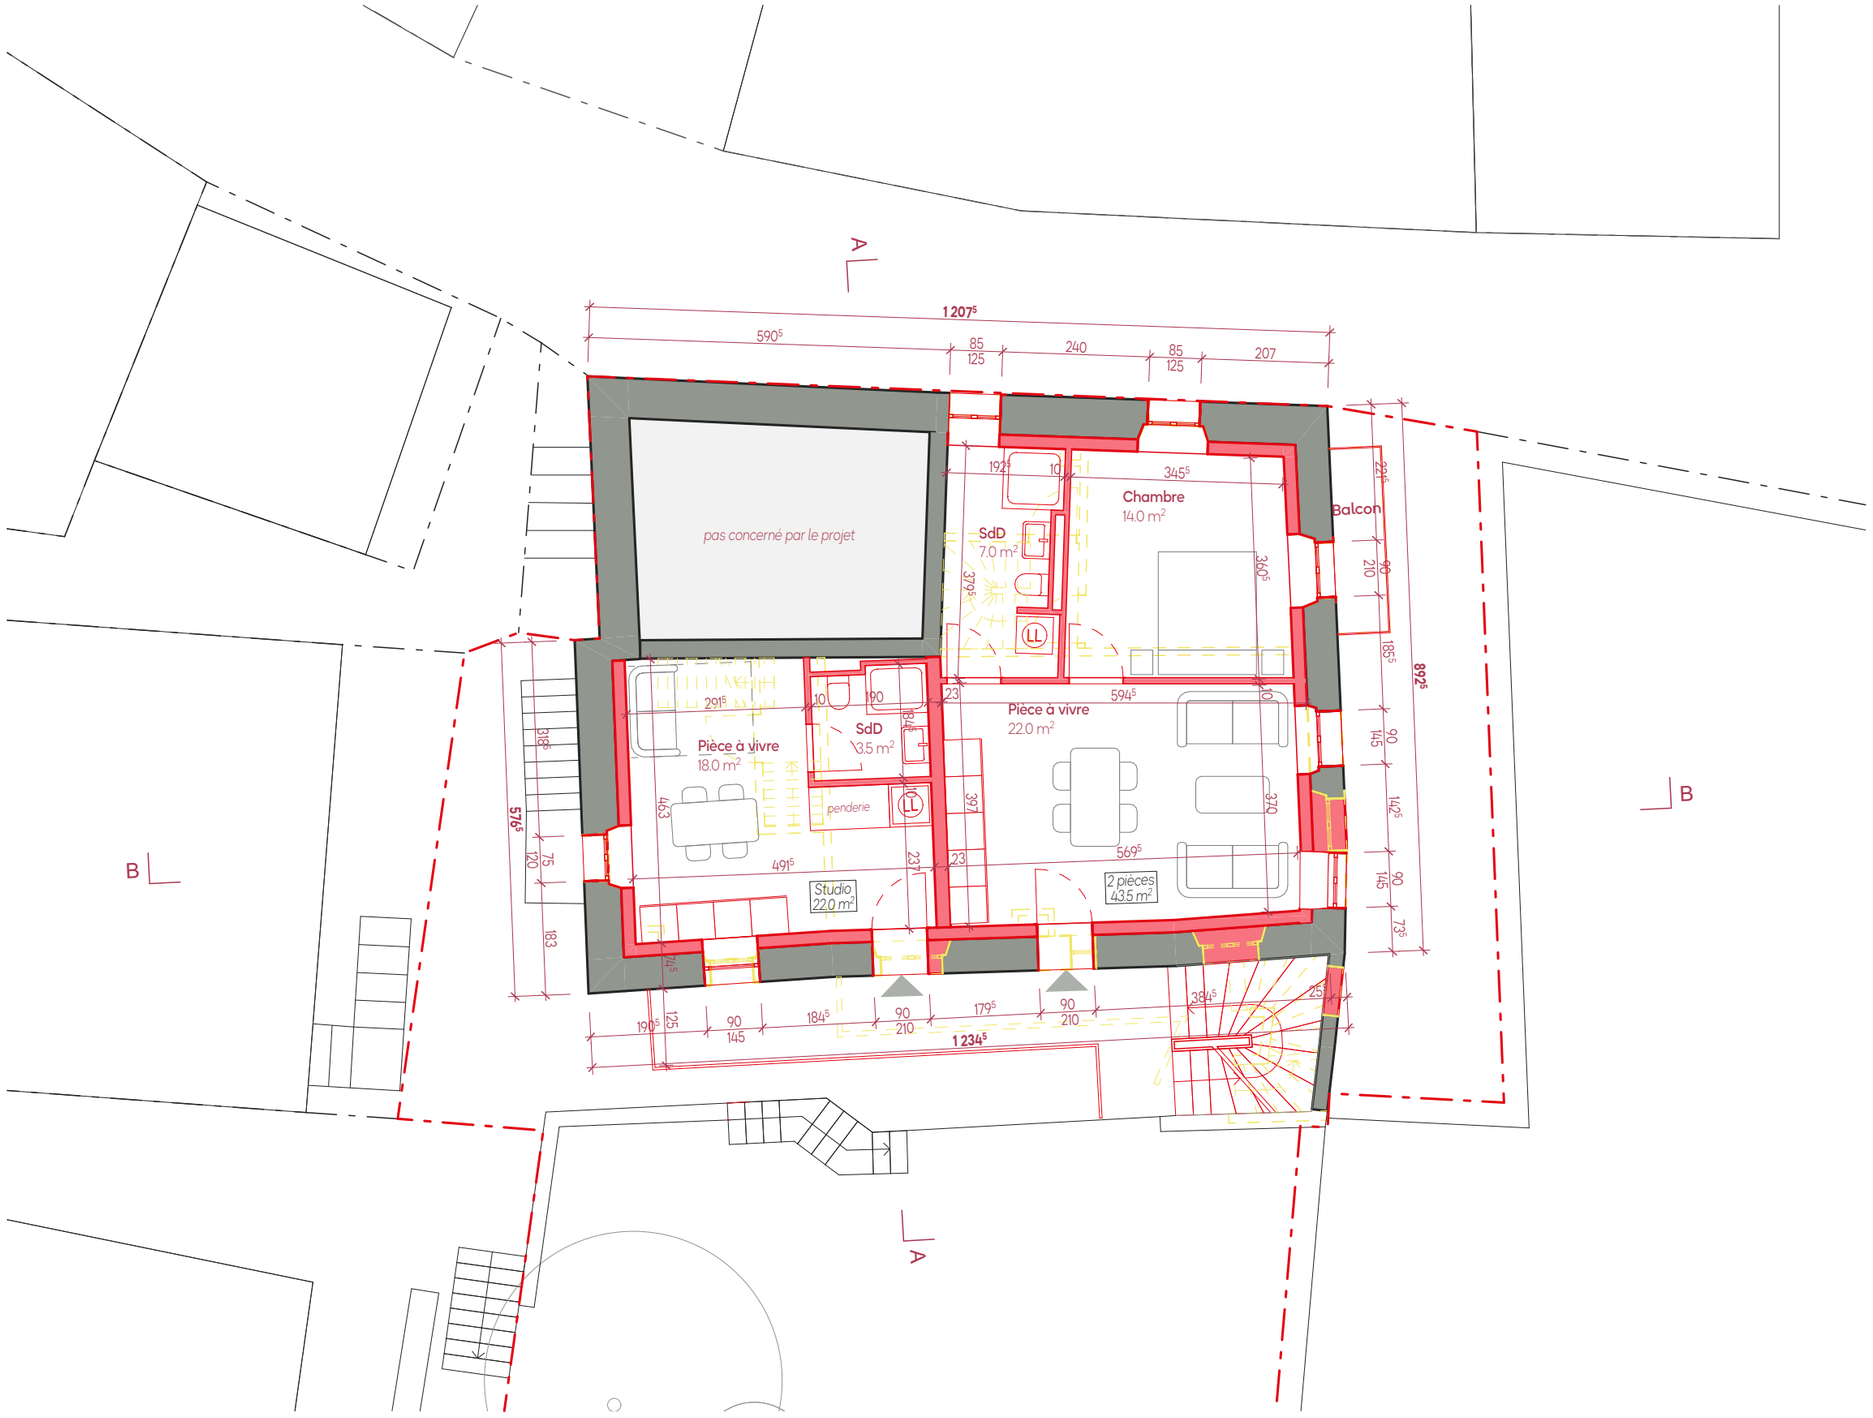

St-Gingolph | Parcelles 56, 58 et 254
Rénovation d'une habitation existante et création d'un appartement suppl.


MO H. Berisa

004

ETAGE 1

Format : 42.00x29.70
Echelle : 1:100
Date : 13.11.23
Dess : LH
SGG-S22-33-01-Renovation.pln

Studio 22 Sàrl
www.studio-22.ch
info@studio-22.ch

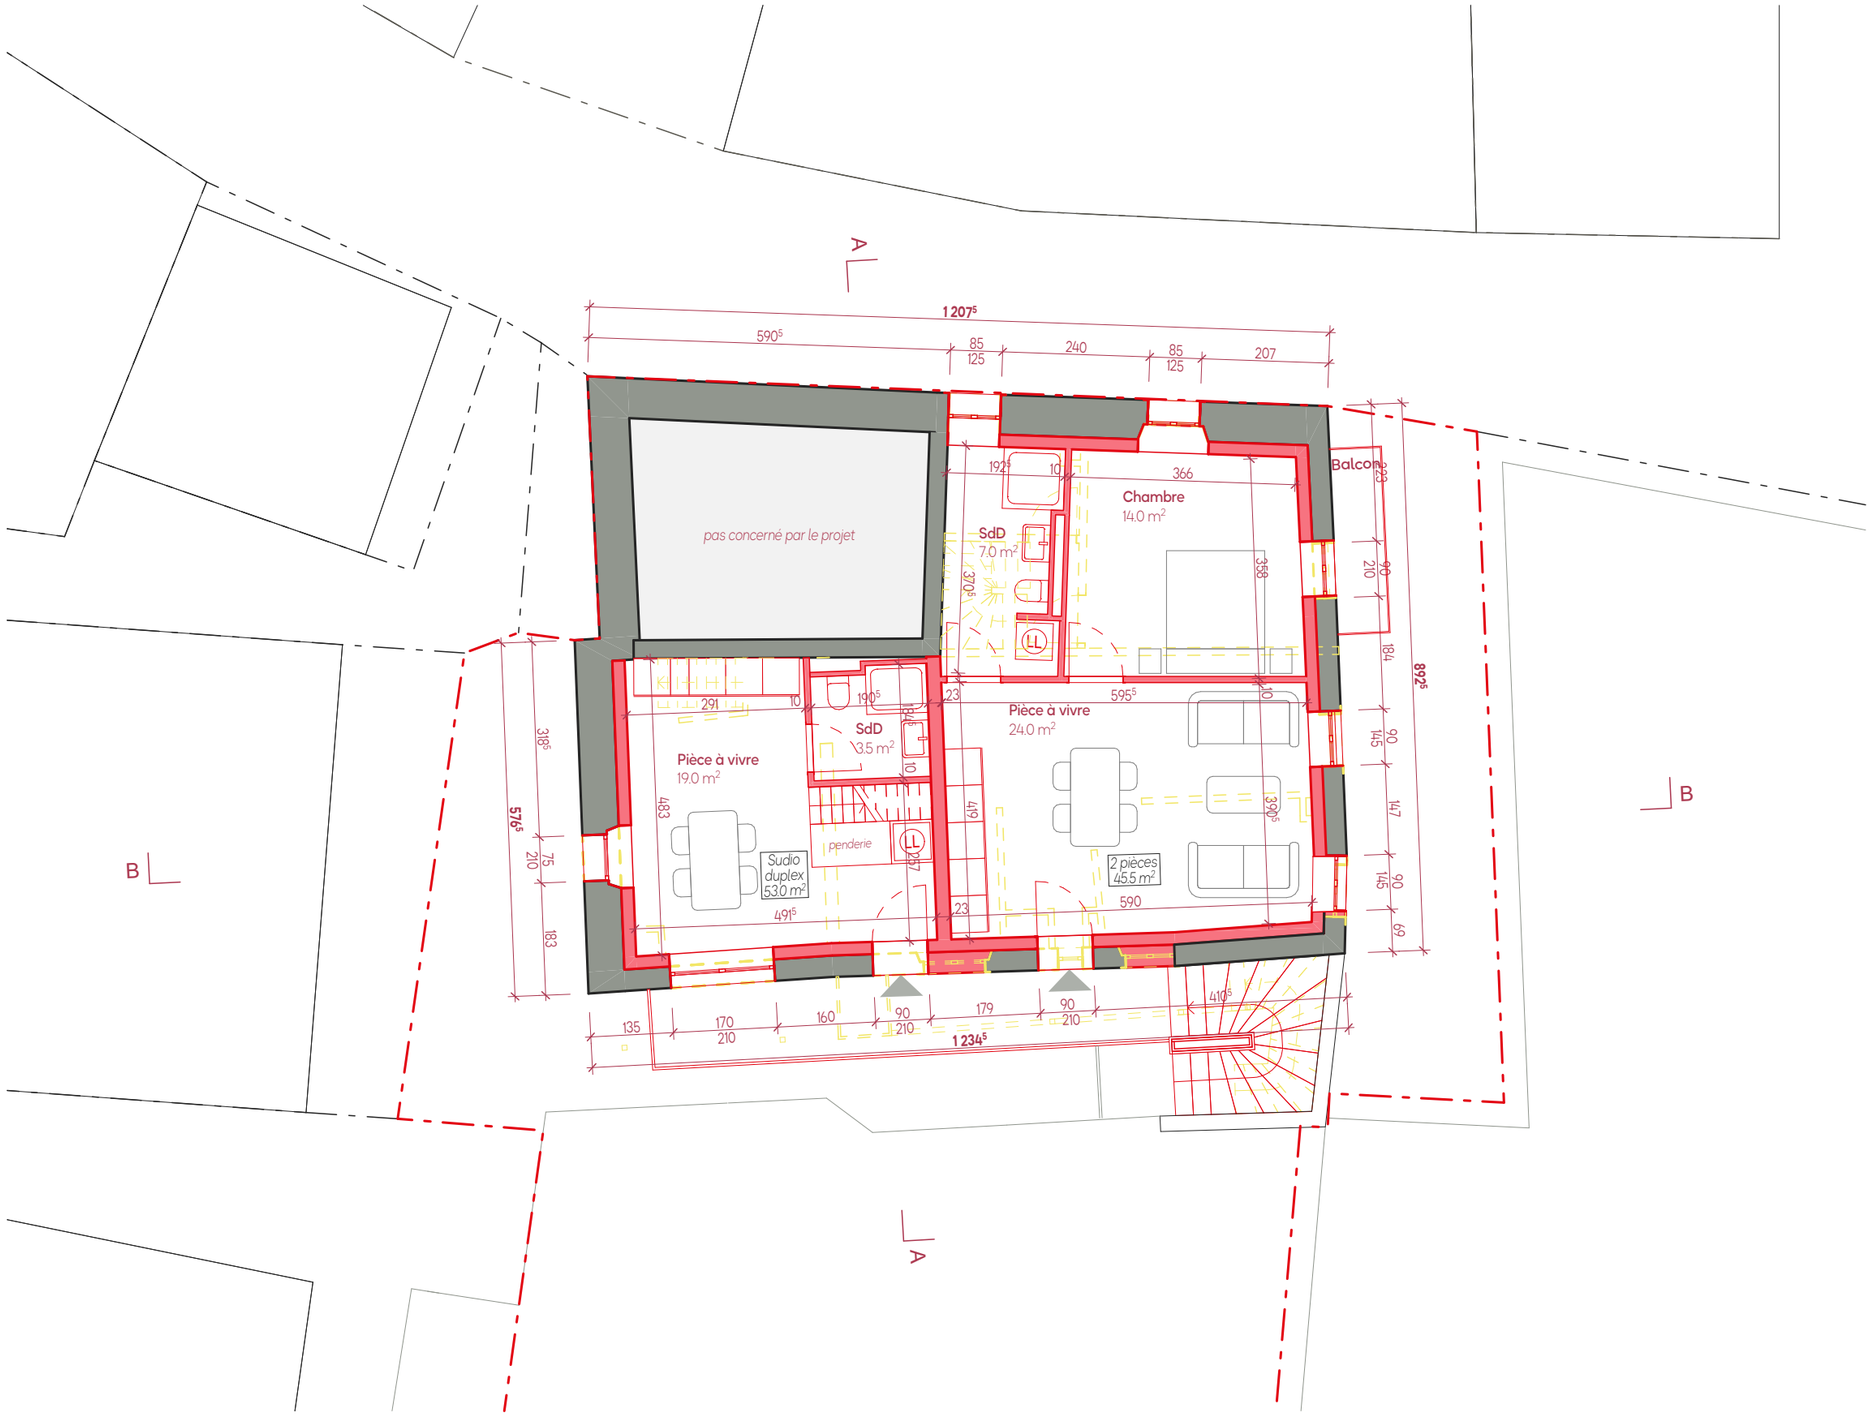

St-Gingolph | Parcelles 56, 58 et 254
Rénovation d'une habitation existante et création d'un appartement suppl.


MO H. Berisa

005

ETAGE 2

Format : 42.00x29.70
Echelle : 1:100
Date : 13.11.23
Dess : LH
SGG-S22-33-01-Renovation.pln

Studio 22 Sàrl
www.studio-22.ch
info@studio-22.ch

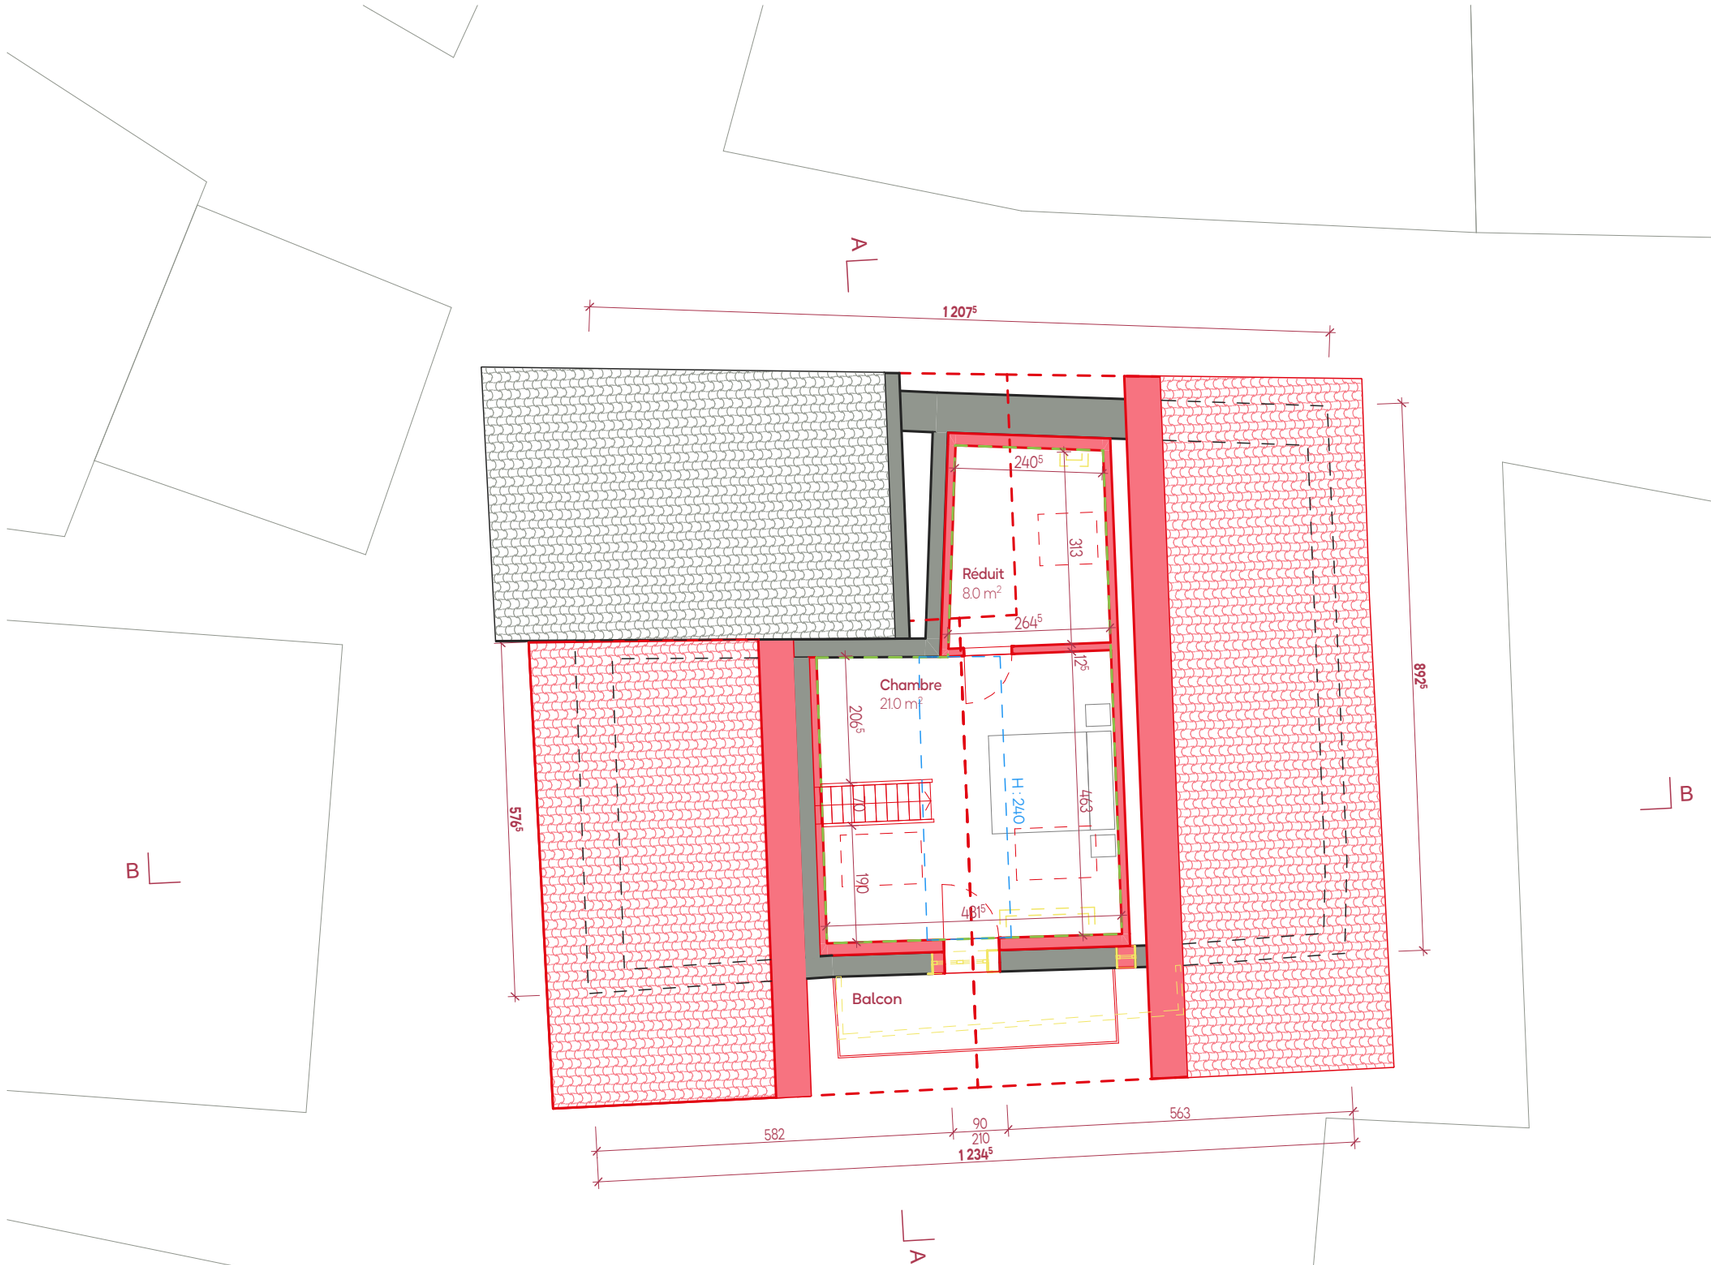

St-Gingolph | Parcelles 56, 58 et 254
Rénovation d'une habitation existante et création d'un appartement suppl.


MO H. Berisa

006

COMBLES

Format : 42.00x29.70
Echelle : 1:100
Date : 13.11.23
Dess : LH
SGG-S22-33-01-Renovation.pln

Studio 22 Sàrl
www.studio-22.ch
info@studio-22.ch

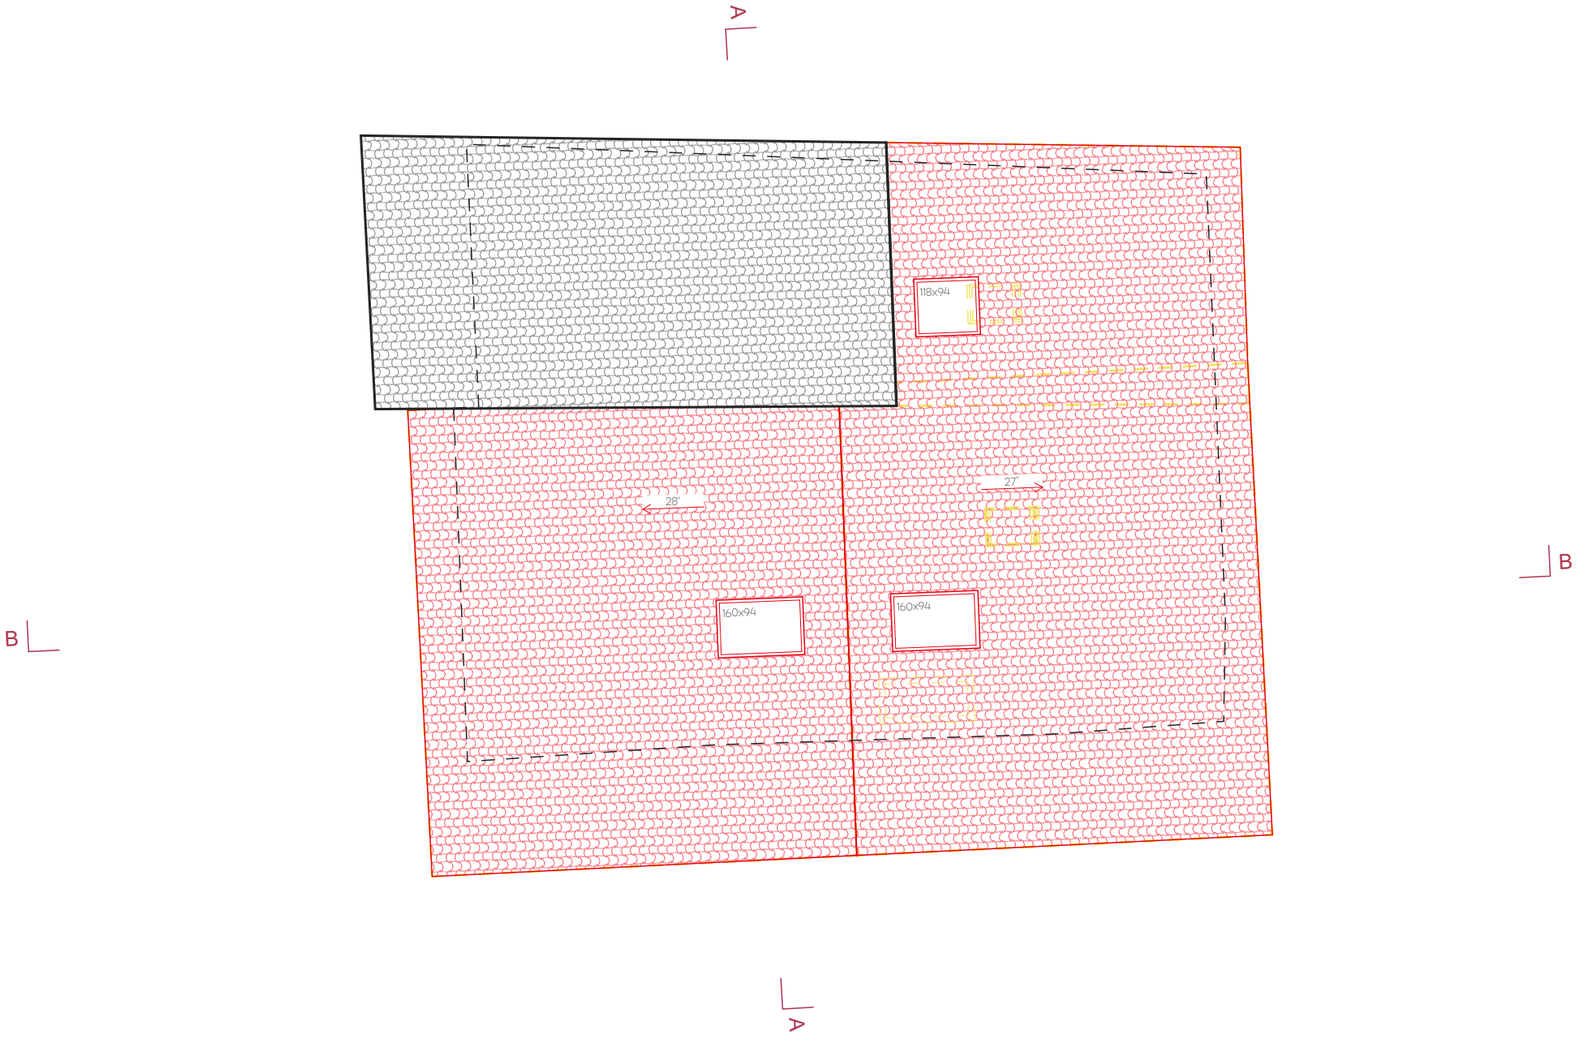

St-Gingolph | Parcelles 56, 58 et 254
Rénovation d'une habitation existante et création d'un appartement suppl.


MO H. Berisa

007


TOITURE

Format : 42.00x29.70
Echelle : 1:100
Date : 13.11.23
Dess : LH
SGG-522-33-01-Renovation.pln

Studio 22 Sàrl
www.studio-22.ch
info@studio-22.ch

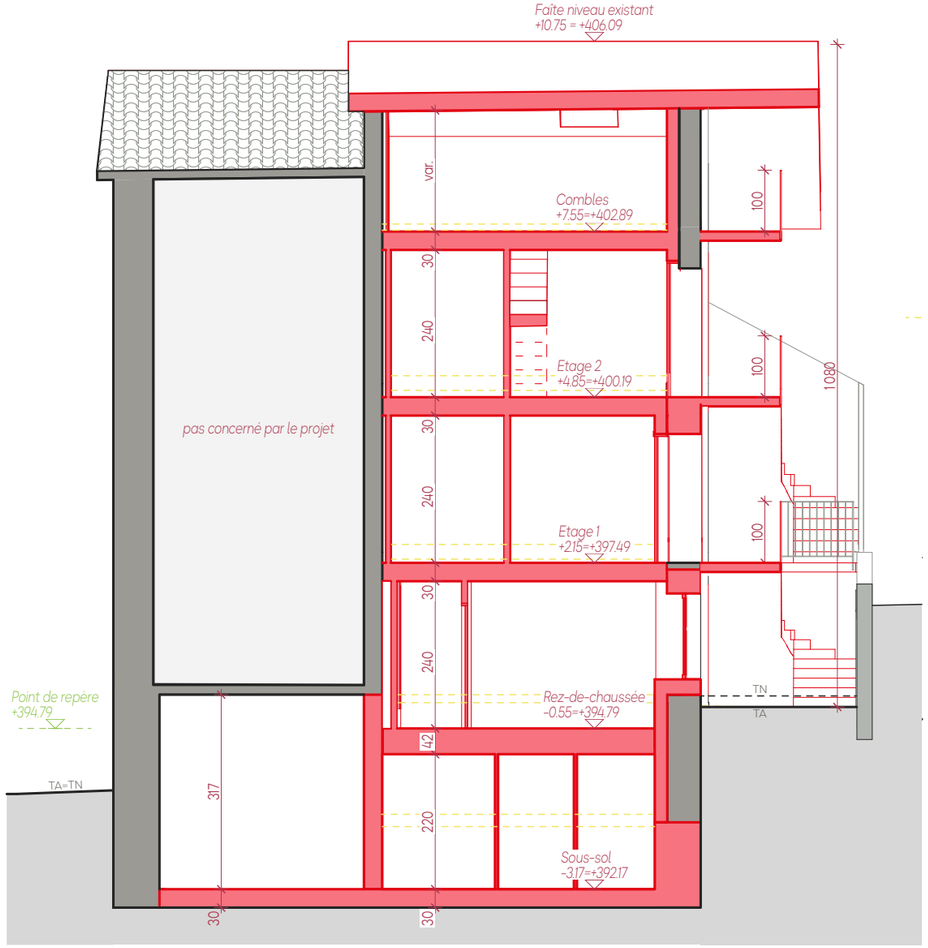

Coupe AA

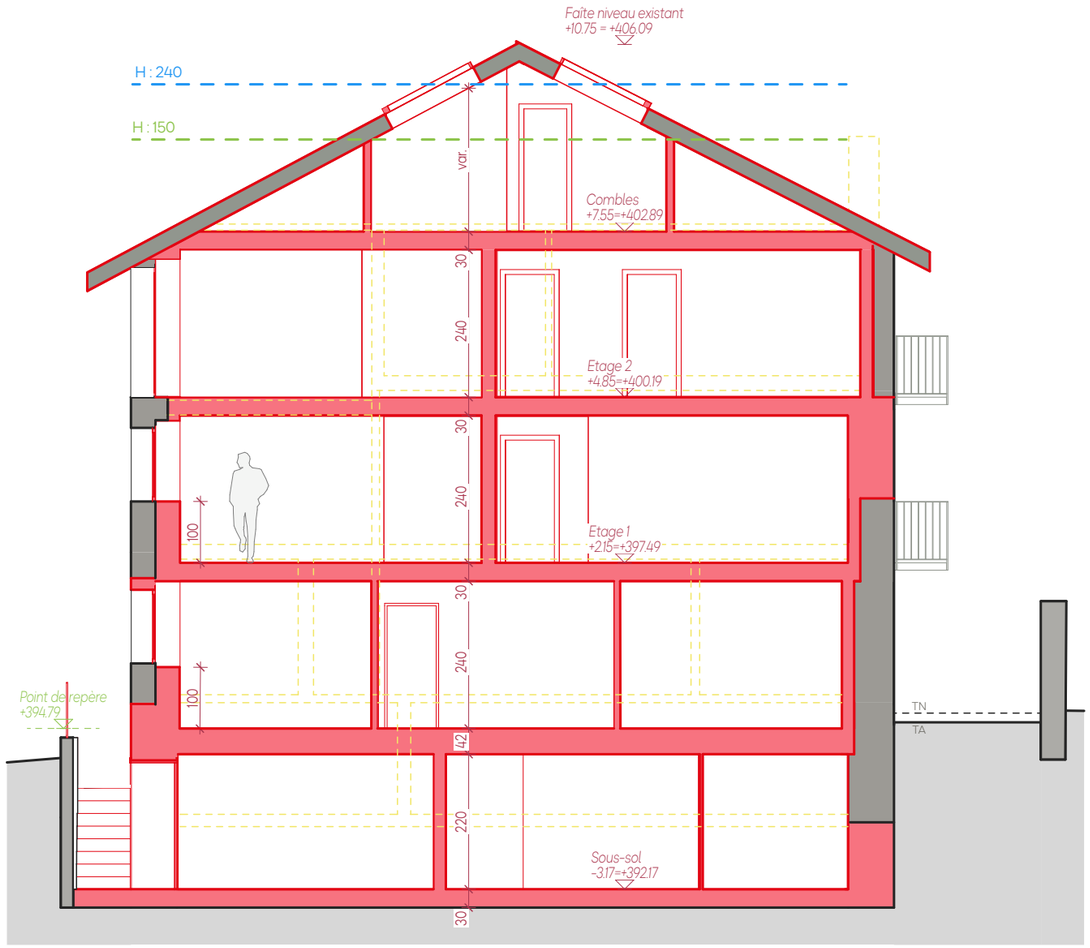

Coupe BB

St-Gingolph | Parcelles 56, 58 et 254
Rénovation d'une habitation existante et création d'un appartement suppl.


MO H. Berisa

008

COUPES AA ET BB

Format : 42.00x29.70
Echelle : 1:100
Date : 13.11.23
Dess : LH
SGG-S22-33-01-Renovation.pln

Studio 22 Sàrl
www.studio-22.ch
info@studio-22.ch

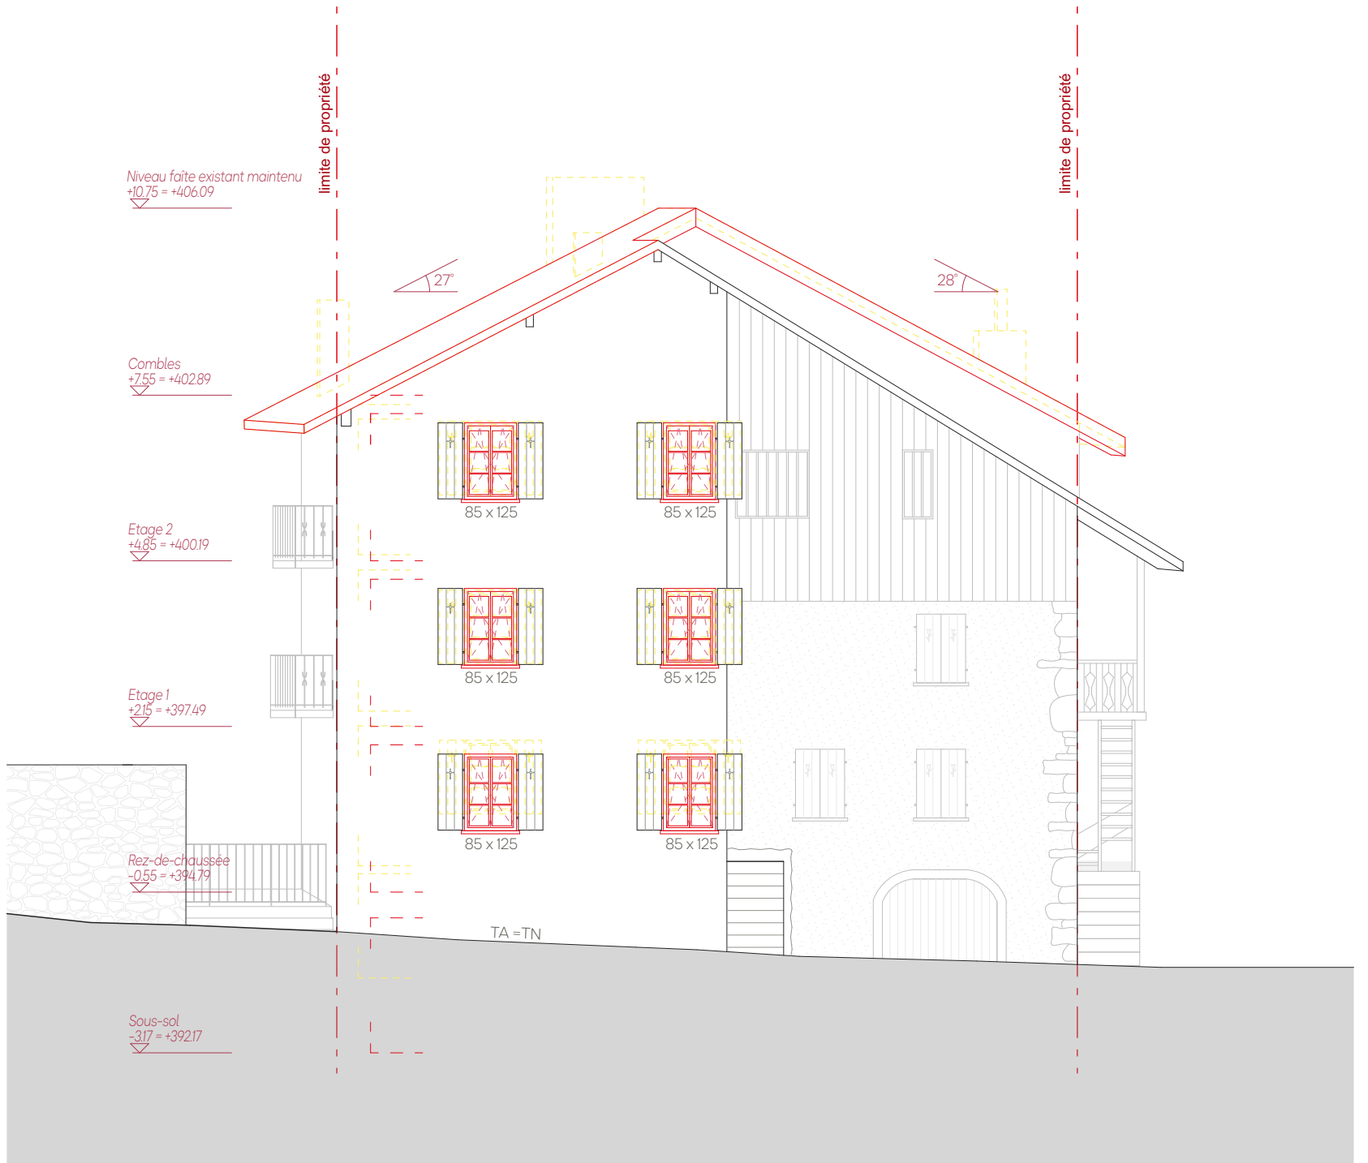

St-Gingolph | Parcelles 56, 58 et 254
Rénovation d'une habitation existante et création d'un appartement suppl.

MO H. Berisa

009

FACADE NORD

Format : 42.00x29.70
Echelle : 1:100
Date : 13.11.23
Dess : LH
SGG-S22-33-01-Renovation.pln

Studio 22 Sàrl
www.studio-22.ch
info@studio-22.ch



St-Gingolph | Parcelles 56, 58 et 254
Rénovation d'une habitation existante et création d'un appartement suppl.


MO H. Berisa

010

FACADE EST

Format : 42.00x29.70
Echelle : 1:100
Date : 13.11.23
Dess : LH
SGG-S22-33-01-Renovation.pln

Studio 22 Sàrl
www.studio-22.ch
info@studio-22.ch

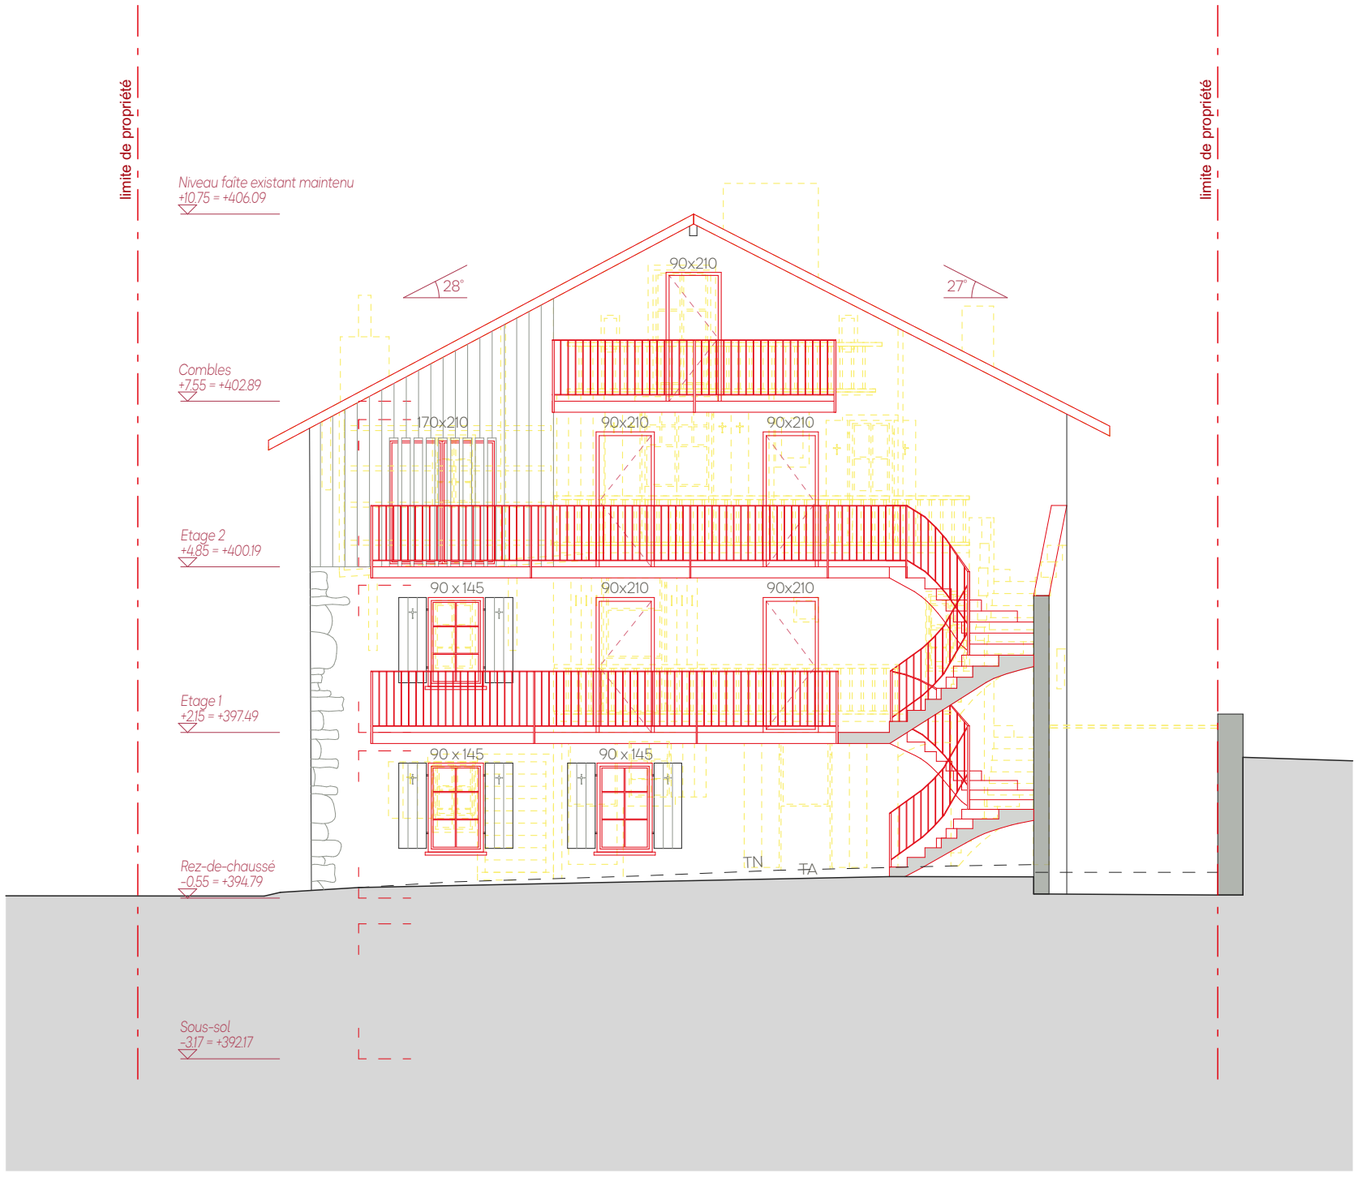

St-Gingolph | Parcelles 56, 58 et 254
Rénovation d'une habitation existante et création d'un appartement suppl.


MO H. Berisa

011

FACADE SUD

Format : 42.00x29.70
Echelle : 1:100
Date : 13.11.23
Dess : LH
SGG-S22-33-01-Renovation.pln

Studio 22 Sàrl
www.studio-22.ch
info@studio-22.ch

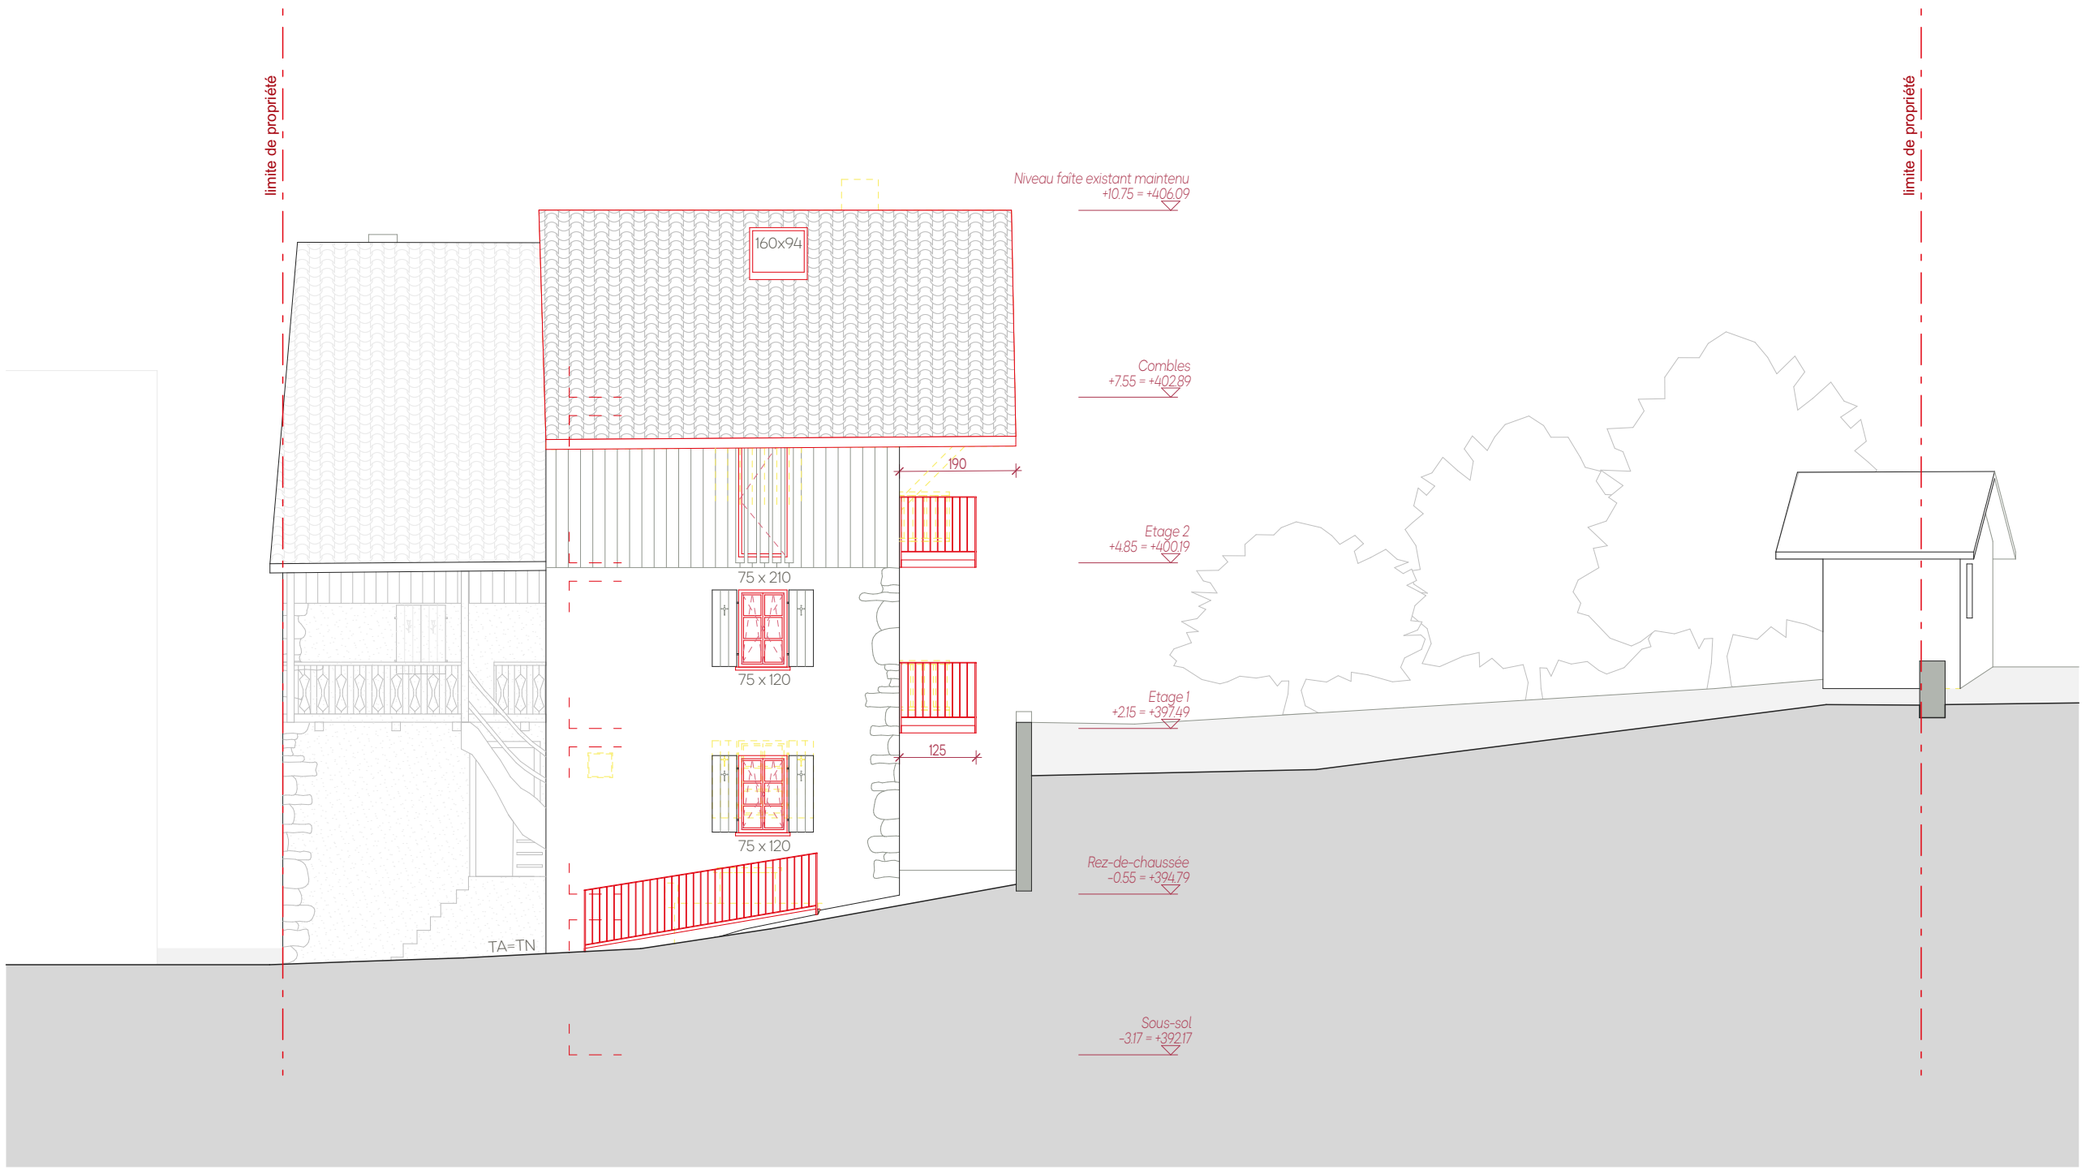

St-Gingolph | Parcelles 56, 58 et 254
Rénovation d'une habitation existante et création d'un appartement suppl.

MO H. Berisa

012

FACADE OUEST

Format : 42.00x29.70
Echelle : 1:100
Date : 13.11.23
Dess : LH
SGG-S22-33-01-Renovation.pln

Studio 22 Sàrl
www.studio-22.ch
info@studio-22.ch