Projet	Le Perron		Immeuble B5
Plan	Sous-sol	1:50	02-05
Maître ouvrage	#Société du Contact	Dim. pl. :	
		Dess. :	FB CONSTRUCTIONS SA
Auteur des plans	#Société du Contact	Date :	
		Rév. :	

Immeuble B5



Chénens,

Maître ouvrage :

.....

Auteur des plans / Entreprise générale :

.....

Date	Modifications
16.03.2023	*Ajout descente EP en plan*
11.09.2023	*Modification cotation fenêtres*
30.11.2023	*Ajout Nord dans mise en page*

Fond fini Rez : +/- 0.00 = 524.00

La hauteur de référence (point de sortie du nivellement) est à définir par le géomètre avantle début des fouilles.

Toutes les mesures sont des mesures brutes

et son à vérifier sur le chantier par l´entrepreneur en sa propre responsabilité. Toutes différences de mesures sont à signaler immédiatement à la direction des travaux. Si tel ne devait pas être le cas, l´entrepreneur sera tenu pour responsable des dégâts ultérieurs.

Dimensions fenêtres = vide fini


Les hauteurs des portes se calculent à partir de l´arête supérieur du sol terminé, respectivement à partir de l´arête supérieur du seuil jusqu´à l´arête inférieure du linteau brut.
Les hauteurs des fenêtres se calculent à partir de l´arête supérieure du seuil, respectivement de l´arête supérieure de la tablette de fenêtre jusqu´à l´arête inférieure du linteau brut.

L´introduction des canalisations et montage se font selon informations de la direction des travaux.
Toutes les arêtes visibles en béton devront être chanfreinées avec des baguettes d´angles.
Lors du passage du béton à la maconnerie, étanchéité à l´humidité.
Armatures Murfor selon les plans d´ingénieur.
Tablette de fenêtre = largeur jour de fenêtre + 5cm.
Dimensionnement pour la charpente selon plans du charpentier.

- Brique terre cuite
- Brique + Carton bitumé
- Brique Calmo
- Brique silico-calcaire
- Isolation
- Béton
- Chape
- Matériaux en bois
- Eléments en bois

OB	Oscillo-battant
M	Commande manuelle store
E	Commande électrique store
TE	Thermostat électrique
TM	Thermostat mécanique
E s-d-l	Ecoulement saut-de-loup

N

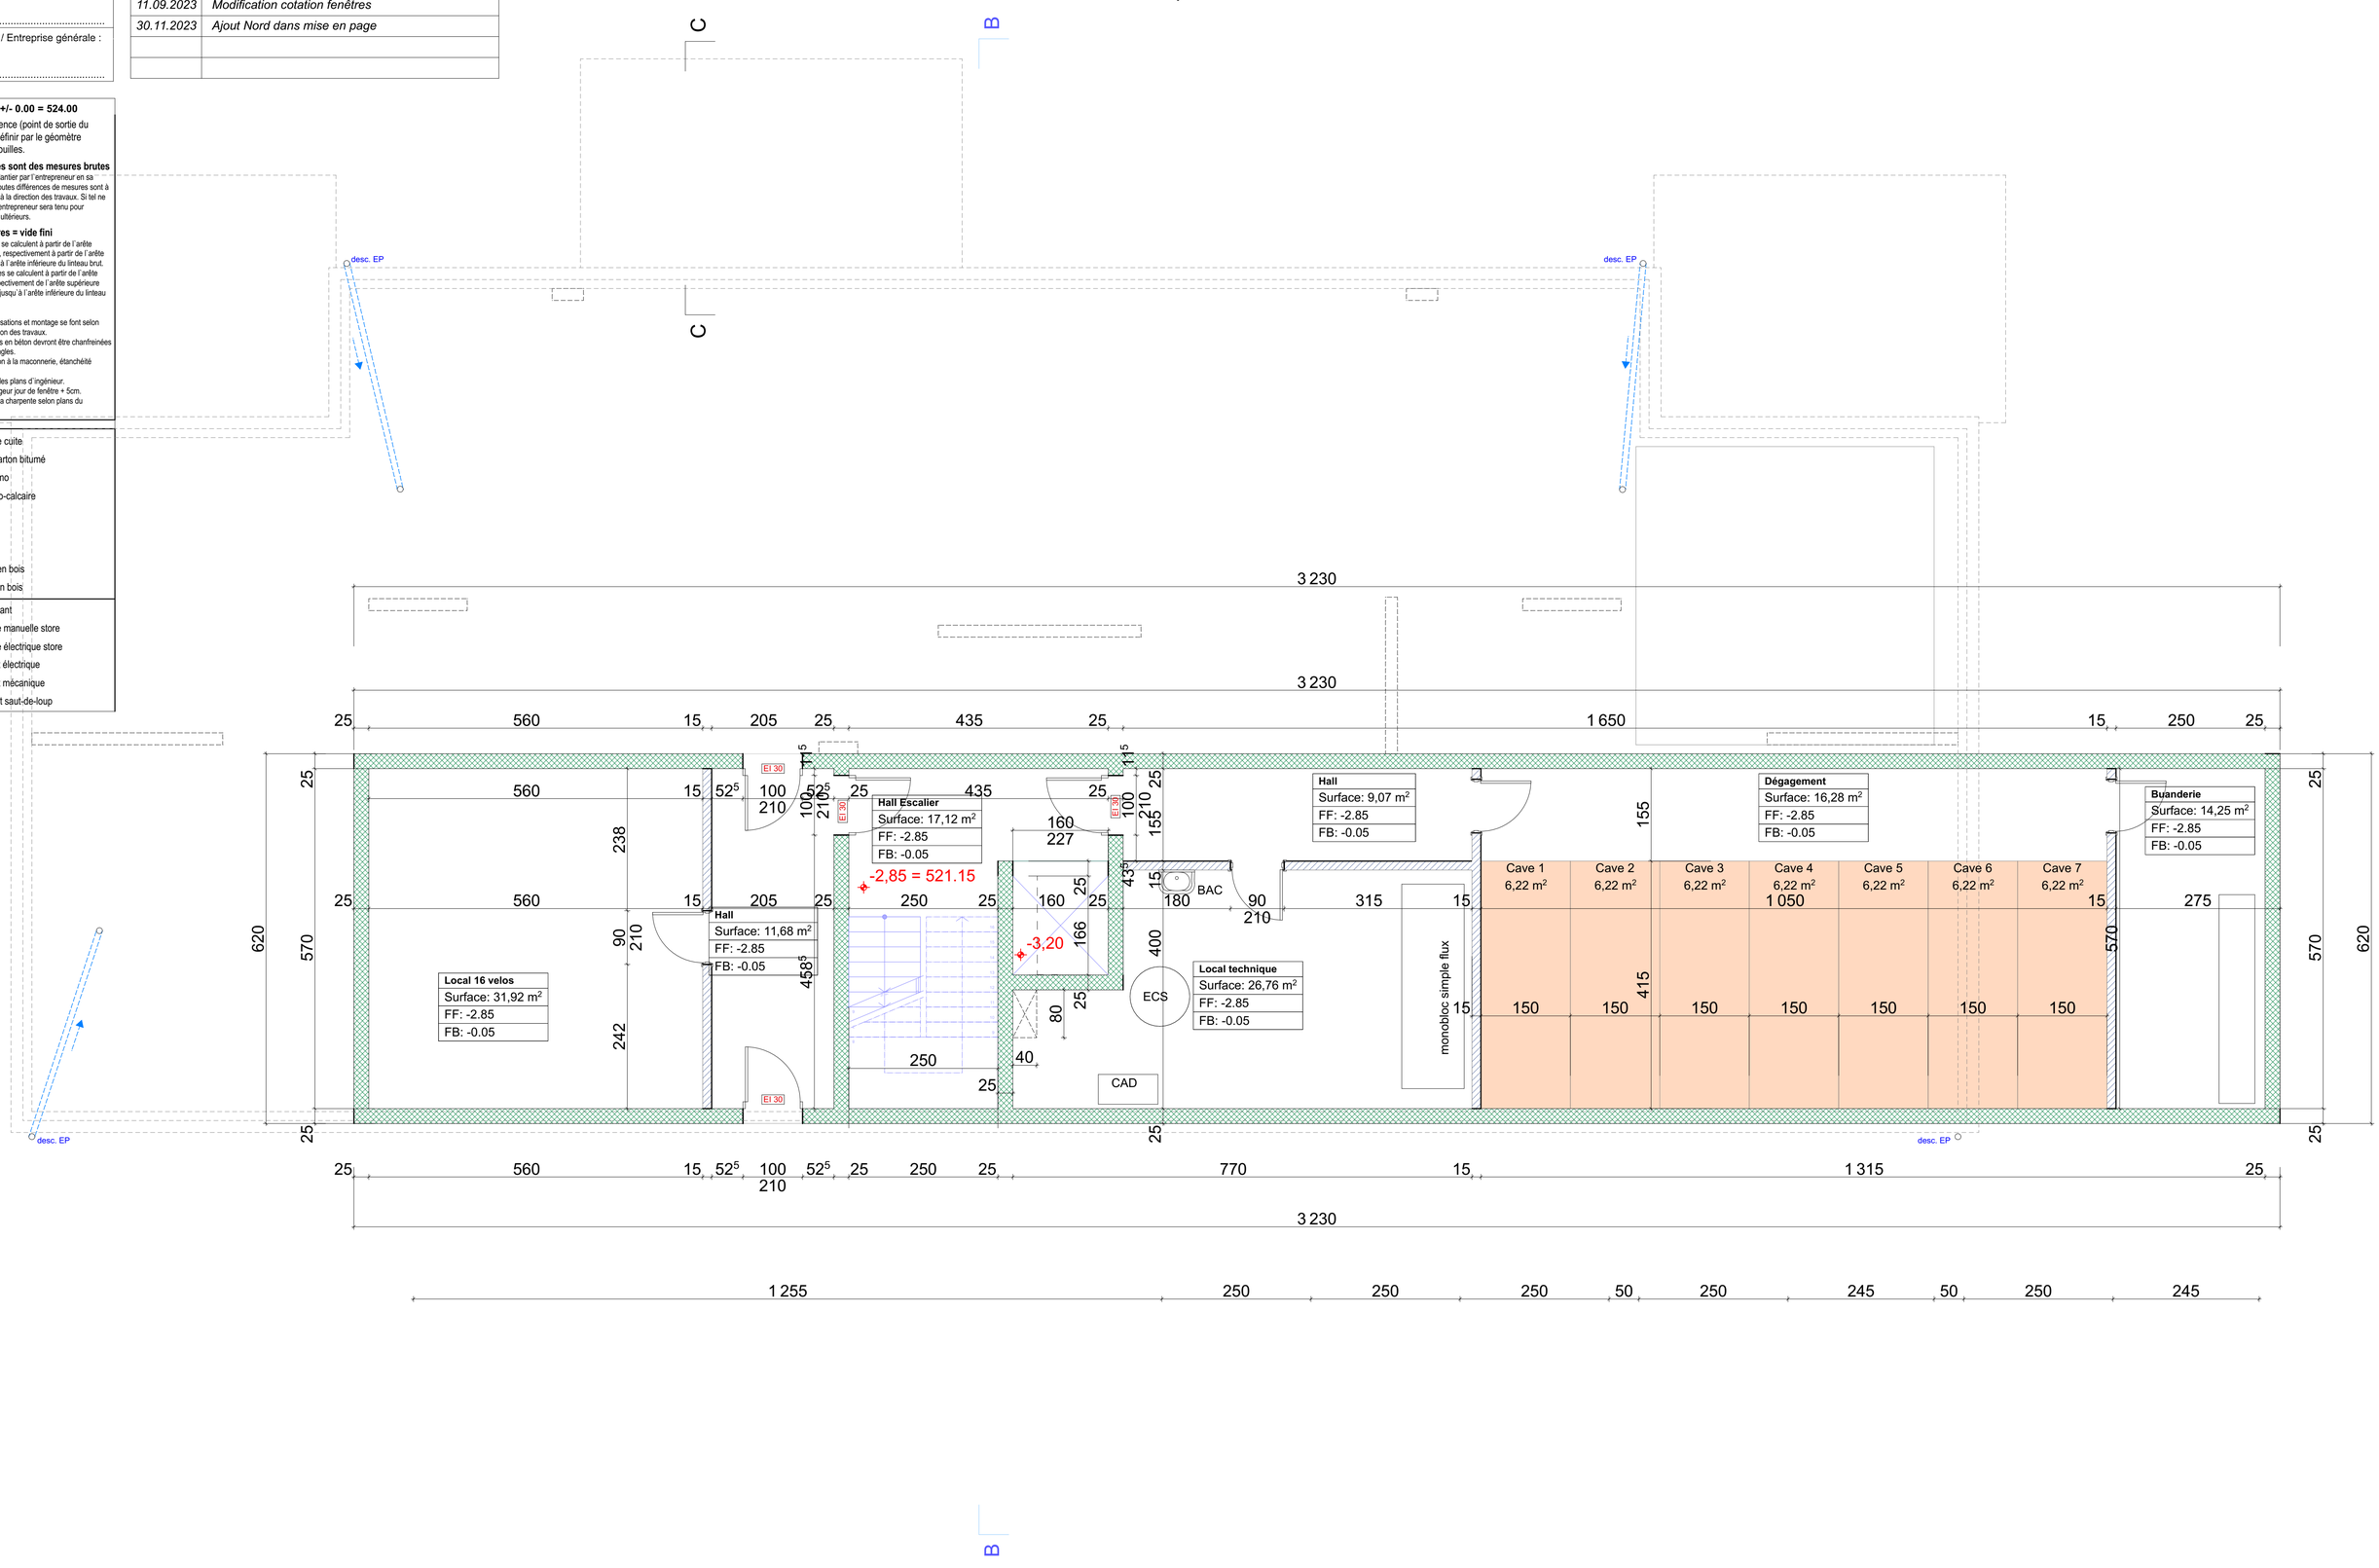

Projet	Le Perron		Immeuble B5
Plan	Rez-de-chaussée	1:50	02-04
Maître ouvrage	#Société du Contact	Dim. pl. : Dess. : Date : Rév. :	FB CONSTRUCTIONS SA
Auteur des plans	#Société du Contact		

Immeuble B5



Chénens,

Maître ouvrage :

.....

Auteur des plans / Entreprise générale :

.....

Date	Modifications
16.03.2023	*Ajout descente EP en plan*
11.09.2023	*Modification cotation fenêtres*
30.11.2023	*Ajout Nord dans mise en page*

Fond fini Rez : +/- 0.00 = 524.00

La hauteur de référence (point de sortie du nivellement) est à définir par le géomètre avantle début des fouilles.


Toutes les mesures sont des mesures brutes
et son à vérifier sur le chantier par l´entrepreneur en sa propre responsabilité. Toutes différences de mesures sont à signaler immédiatement à la direction des travaux. Si tel ne devait pas être le cas, l´entrepreneur sera tenu pour responsable des dégâts ultérieurs.

Dimensions fenêtres = vide fini
Les hauteurs des portes se calculent à partir de l´arête supérieur du sol terminé, respectivement à partir de l´arête supérieur du seuil jusqu´à l´arête inférieure du linteau brut.
Les hauteurs des fenêtres se calculent à partir de l´arête supérieure du seuil, respectivement de l´arête supérieure de la tablette de fenêtre jusqu´à l´arête inférieure du linteau brut.

L´introduction des canalisations et montage se font selon informations de la direction des travaux.
Toutes les arêtes visibles en béton devront être chanfreinées avec des baguettes d´angles.
Lors du passage du béton à la maconnerie, étanchéité à l´humidité.
Armatures Murfor selon les plans d´ingénieur.
Tablette de fenêtre = largeur jour de fenêtre + 5cm.
Dimensionnement pour la charpente selon plans du charpentier.

- Brique terre cuite
- Brique + Carton bitumé
- Brique Calmo
- Brique silico-calcaire
- Isolation
- Béton
- Chape
- Matériaux en bois
- Eléments en bois

OB	Oscillo-battant
M	Commande manuelle store
E	Commande électrique store
TE	Thermostat électrique
TM	Thermostat mécanique
E s-d-l	Ecoulement saut-de-loup

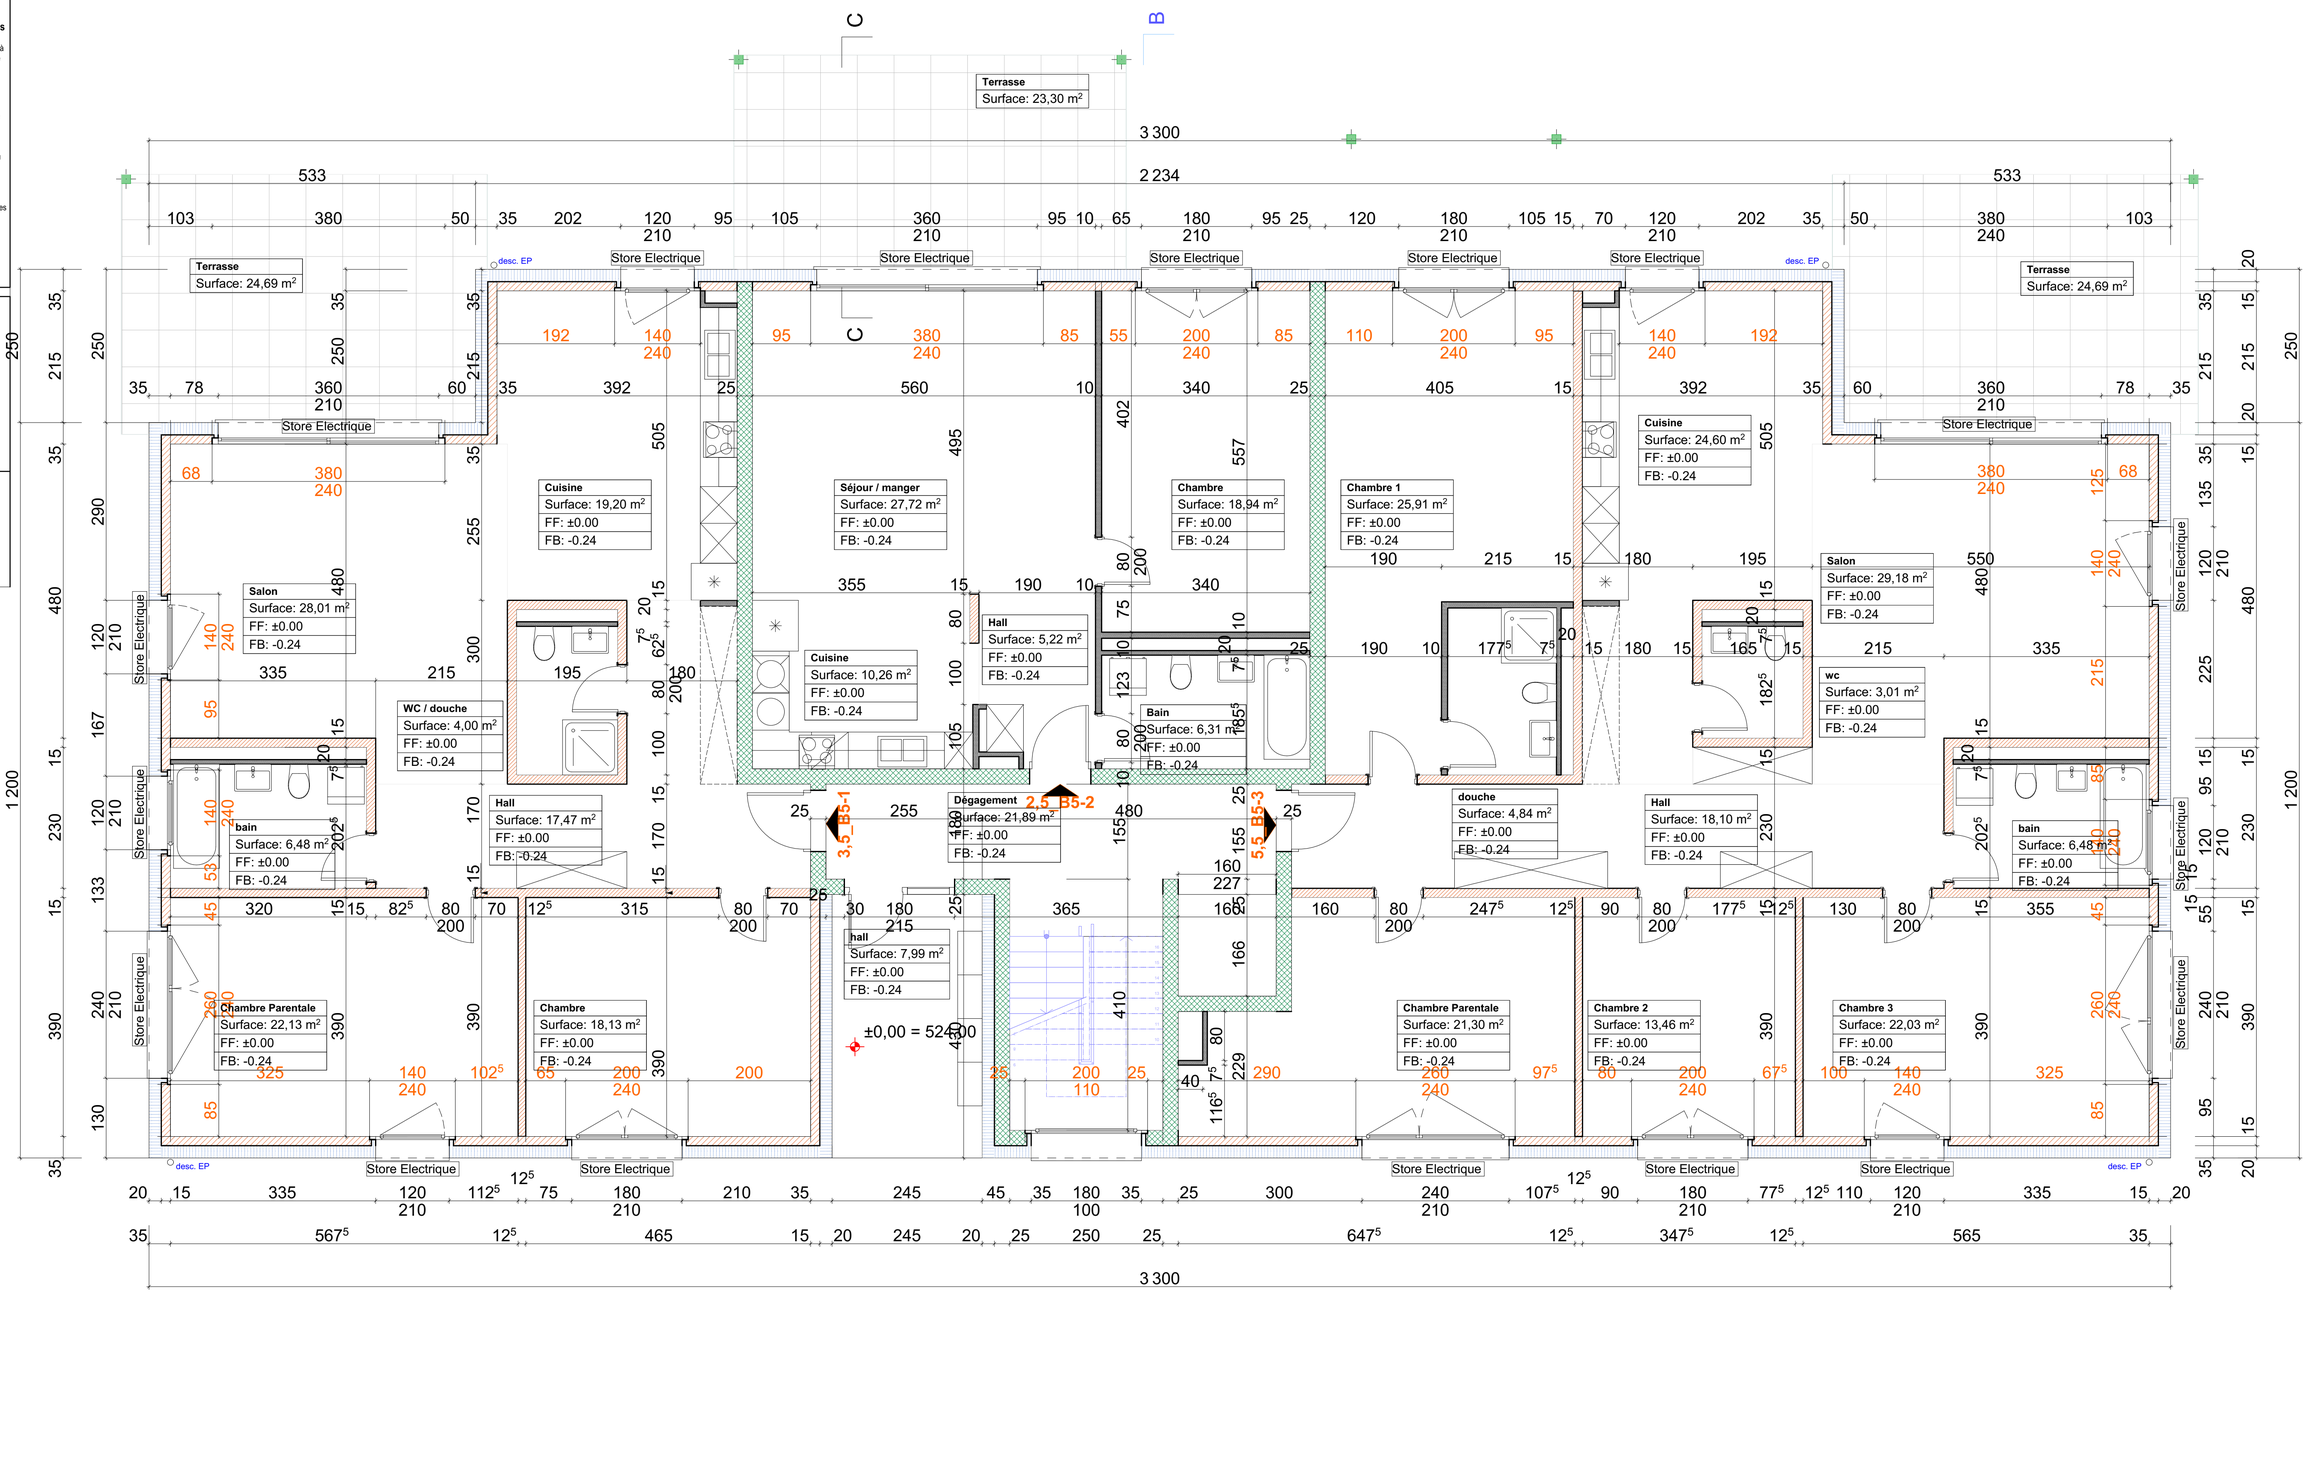

Immeuble B5

Projet	**Le Perron**		Immeuble B5
Plan	**1° étage**	**1:50**	**02-03**
Maître ouvrage	#Société du Contact	Dim. pl. :	
		Dess. :	FB CONSTRUCTIONS SA
Auteur des plans	#Société du Contact	Date :	
		Rév. :	

Chénens,

Maître ouvrage :

.....

Auteur des plans / Entreprise générale :

.....

Date	Modifications
16.03.2023	*Ajout descente EP en plan*
11.09.2023	*Modification cotation fenêtres*
30.11.2023	*Ajout Nord dans mise en page*

Fond fini Rez : +/- 0.00 = 524.00

La hauteur de référence (point de sortie du nivellement) est à définir par le géomètre avantle début des fouilles.

Toutes les mesures sont des mesures brutes
et son à vérifier sur le chantier par l´entrepreneur en sa propre responsabilité. Toutes différences de mesures sont à signaler immédiatement à la direction des travaux. Si tel ne devait pas être le cas, l´entrepreneur sera tenu pour responsable des dégâts ultérieurs.


Dimensions fenêtres = vide fini
Les hauteurs des portes se calculent à partir de l´arête supérieur du sol terminé, respectivement à partir de l´arête supérieur du seuil jusqu´à l´arête inférieure du linteau brut.
Les hauteurs des fenêtres se calculent à partir de l´arête supérieure du seuil, respectivement de l´arête supérieure de la tablette de fenêtre jusqu´à l´arête inférieure du linteau brut.

L´introduction des canalisations et montage se font selon informations de la direction des travaux.
Toutes les arêtes visibles en béton devront être chanfreinées avec des baguettes d´angles.
Lors du passage du béton à la maconnerie, étanchéité à l´humidité.
Armatures Murfor selon les plans d´ingénieur.
Tablette de fenêtre = largeur jour de fenêtre + 5cm.
Dimensionnement pour la charpente selon plans du charpentier.

- Brique terre cuite
- Brique + Carton bitumé
- Brique Calmo
- Brique silico-calcaire
- Isolation
- Béton
- Chape
- Matériaux en bois
- Eléments en bois

OB	Oscillo-battant
M	Commande manuelle store
E	Commande électrique store
TE	Thermostat électrique
TM	Thermostat mécanique
E s-d-l	Ecoulement saut-de-loup



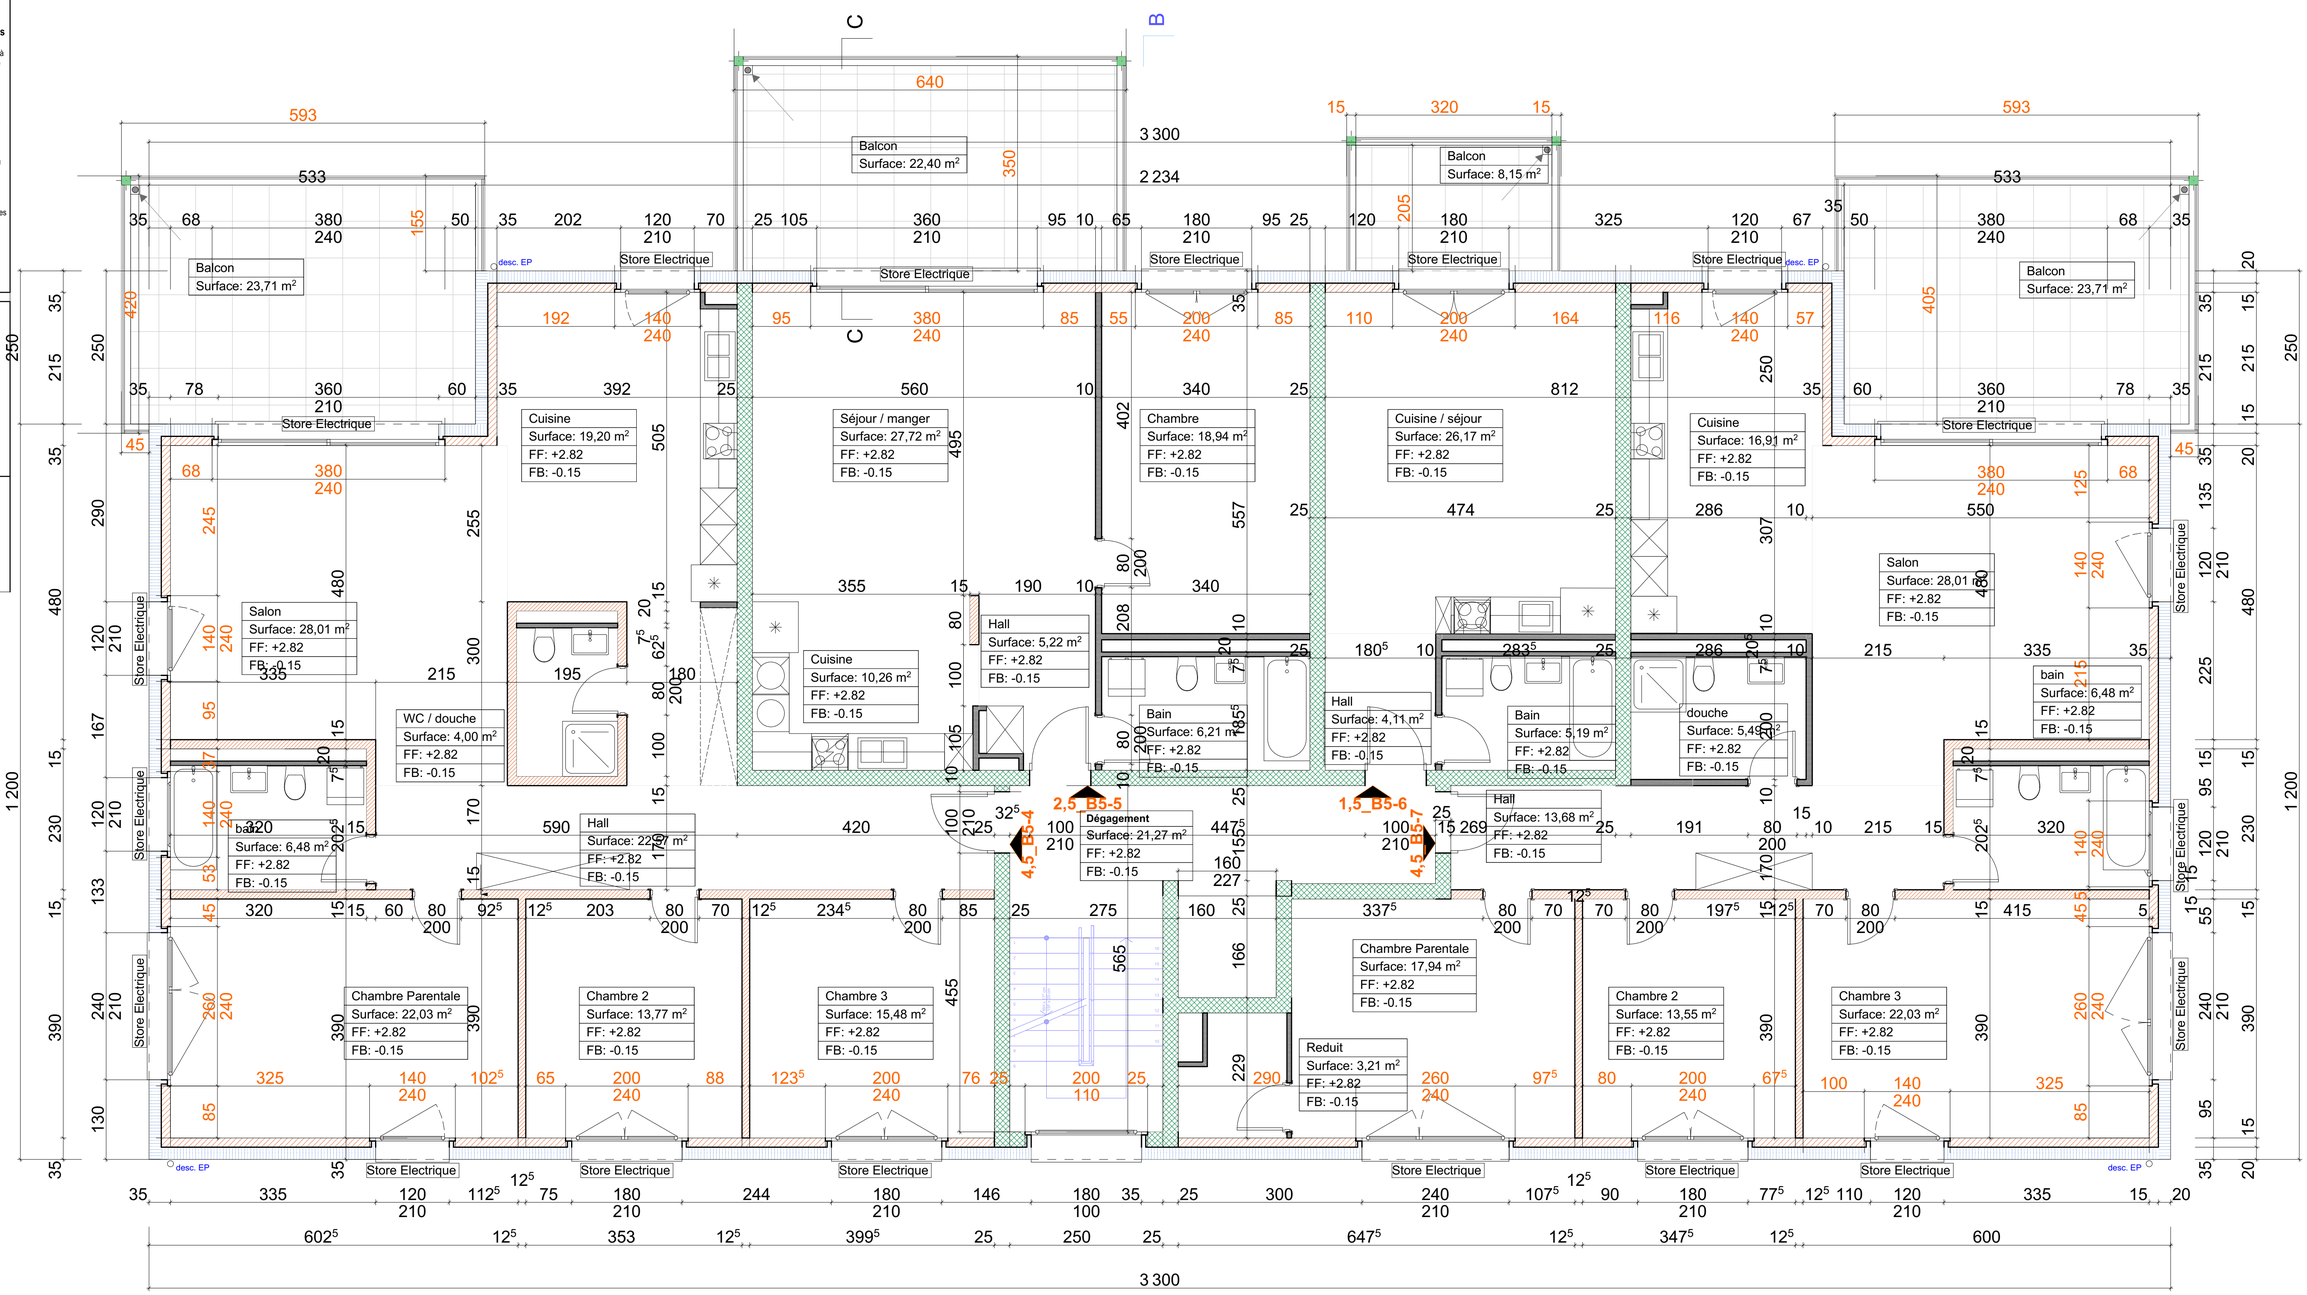

Projet	Le Perron		Immeuble B5
Plan	2e étage	1:50	02-02
Maître ouvrage	#Société du Contact	Dim. pl. :	
		Dess. :	FB CONSTRUCTIONS SA
Auteur des plans	#Société du Contact	Date :	
		Rév. :	

Immeuble B5

Chénens,

Maître ouvrage :

.....

Auteur des plans / Entreprise générale :

.....

Date	Modifications
16.03.2023	*Ajout descente EP en plan*
11.09.2023	*Modification cotation fenêtres*
30.11.2023	*Ajout Nord dans mise en page*

Fond fini Rez : +/- 0.00 = 524.00

La hauteur de référence (point de sortie du nivellement) est à définir par le géomètre avantle début des fouilles.

Toutes les mesures sont des mesures brutes
et son à vérifier sur le chantier par l´entrepreneur en sa propre responsabilité. Toutes différences de mesures sont à signaler immédiatement à la direction des travaux. Si tel ne devait pas être le cas, l´entrepreneur sera tenu pour responsable des dégâts ultérieurs.


Dimensions fenêtres = vide fini
Les hauteurs des portes se calculent à partir de l´arête supérieur du sol terminé, respectivement à partir de l´arête supérieur du seuil jusqu´à l´arête inférieure du linteau brut.
Les hauteurs des fenêtres se calculent à partir de l´arête supérieure du seuil, respectivement de l´arête supérieure de la tablette de fenêtre jusqu´à l´arête inférieure du linteau brut.

L´introduction des canalisations et montage se font selon informations de la direction des travaux.
Toutes les arêtes visibles en béton devront être chanfreinées avec des baguettes d´angles.
Lors du passage du béton à la maconnerie, étanchéité à l´humidité.
Armatures Murfor selon les plans d´ingénieur.
Tablette de fenêtre = largeur jour de fenêtre + 5cm.
Dimensionnement pour la charpente selon plans du charpentier.

- Brique terre cuite
- Brique + Carton bitumé
- Brique Calmo
- Brique silico-calcaire
- Isolation
- Béton
- Chape
- Matériaux en bois
- Eléments en bois

OB	Oscillo-battant
M	Commande manuelle store
E	Commande électrique store
TE	Thermostat électrique
TM	Thermostat mécanique
E s-d-l	Ecoulement saut-de-loup



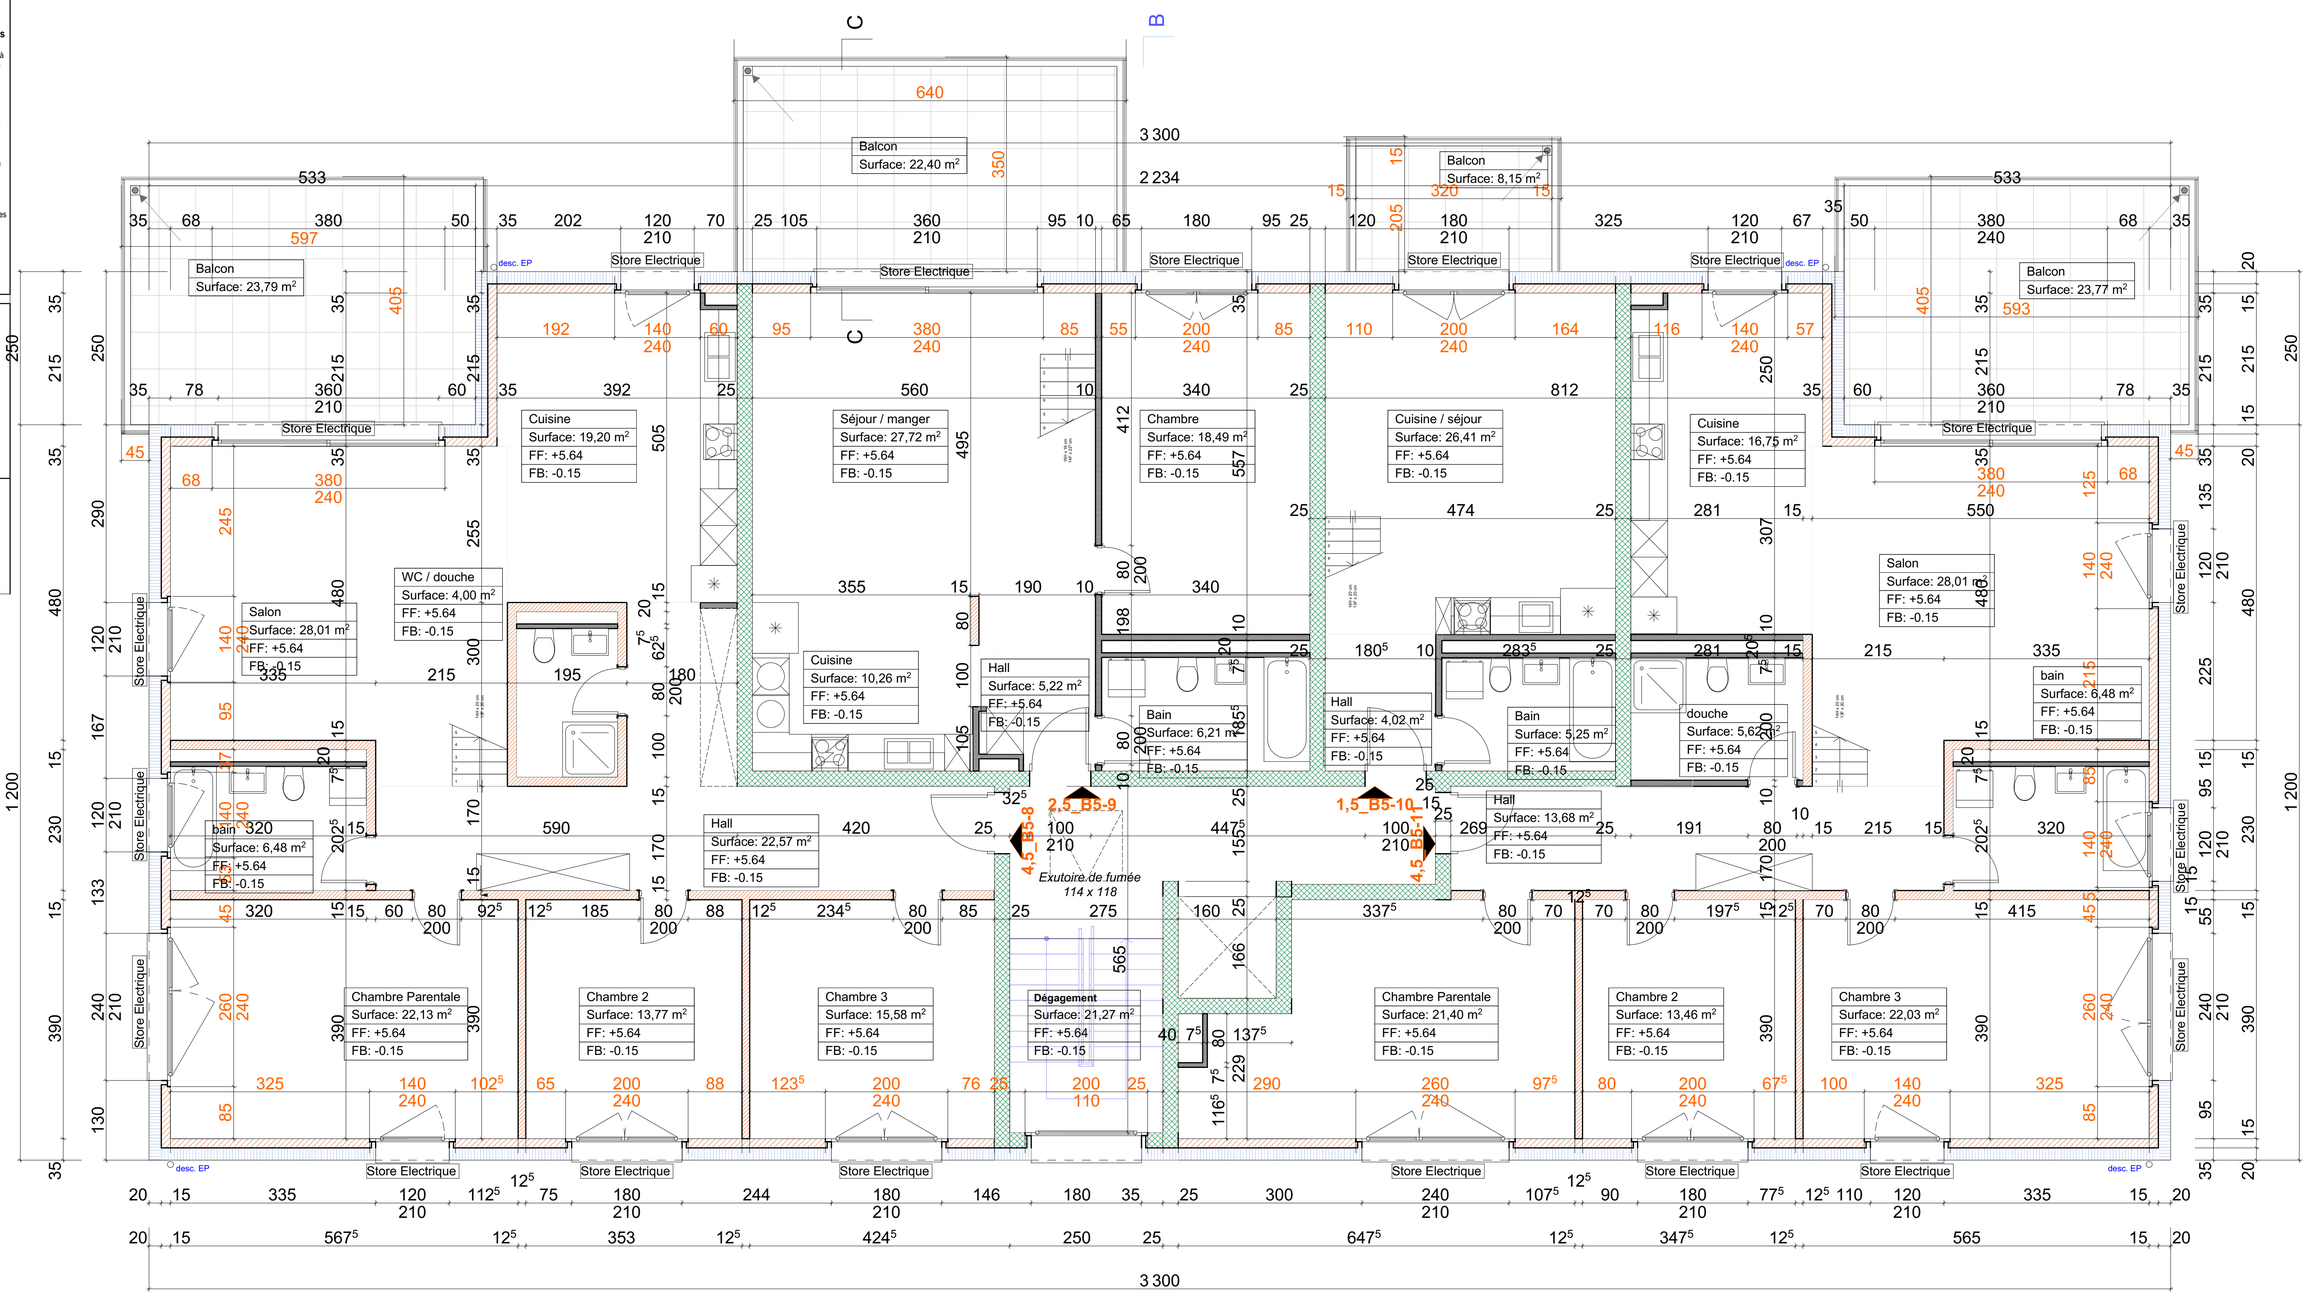

Projet	Le Perron		Immeuble B5
Plan	Combles	1:50	02-01
Maître ouvrage	#Société du Contact	Dim. pl. : Dess. : Date : Rév. :	FB CONSTRUCTIONS SA
Auteur des plans	#Société du Contact		

Immeuble B5



Chénens,

Maître ouvrage :

.....

Auteur des plans / Entreprise générale :

.....

Date	Modifications
16.03.2023	*Ajout descente EP en plan*
11.09.2023	*Modification cotation fenêtres*
30.11.2023	*Ajout Nord dans mise en page*
26.02.2024	Mur lift tout droit

Fond fini Rez : +/- 0.00 = 524.00

La hauteur de référence (point de sortie du nivellement) est à définir par le géomètre avantle début des fouilles.


Toutes les mesures sont des mesures brutes
et son à vérifier sur le chantier par l´entrepreneur en sa propre responsabilité. Toutes différences de mesures sont à signaler immédiatement à la direction des travaux. Si tel ne devait pas être le cas, l´entrepreneur sera tenu pour responsable des dégâts ultérieurs.

Dimensions fenêtres = vide fini
Les hauteurs des portes se calculent à partir de l´arête supérieur du sol terminé, respectivement à partir de l´arête supérieur du seuil jusqu´à l´arête inférieure du linteau brut.
Les hauteurs des fenêtres se calculent à partir de l´arête supérieure du seuil, respectivement de l´arête supérieure de la tablette de fenêtre jusqu´à l´arête inférieure du linteau brut.

L´introduction des canalisations et montage se font selon informations de la direction des travaux.
Toutes les arêtes visibles en béton devront être chanfreinées avec des baguettes d´angles.
Lors du passage du béton à la maconnerie, étanchéité à l´humidité.
Armatures Murfor selon les plans d´ingénieur.
Tablette de fenêtre = largeur jour de fenêtre + 5cm.
Dimensionnement pour la charpente selon plans du charpentier.

- Brique terre cuite
- Brique + Carton bitumé
- Brique Calmo
- Brique silico-calcaire
- Isolation
- Béton
- Chape
- Matériaux en bois
- Eléments en bois

OB	Oscillo-battant
M	Commande manuelle store
E	Commande électrique store
TE	Thermostat électrique
TM	Thermostat mécanique
E s-d-l	Ecoulement saut-de-loup

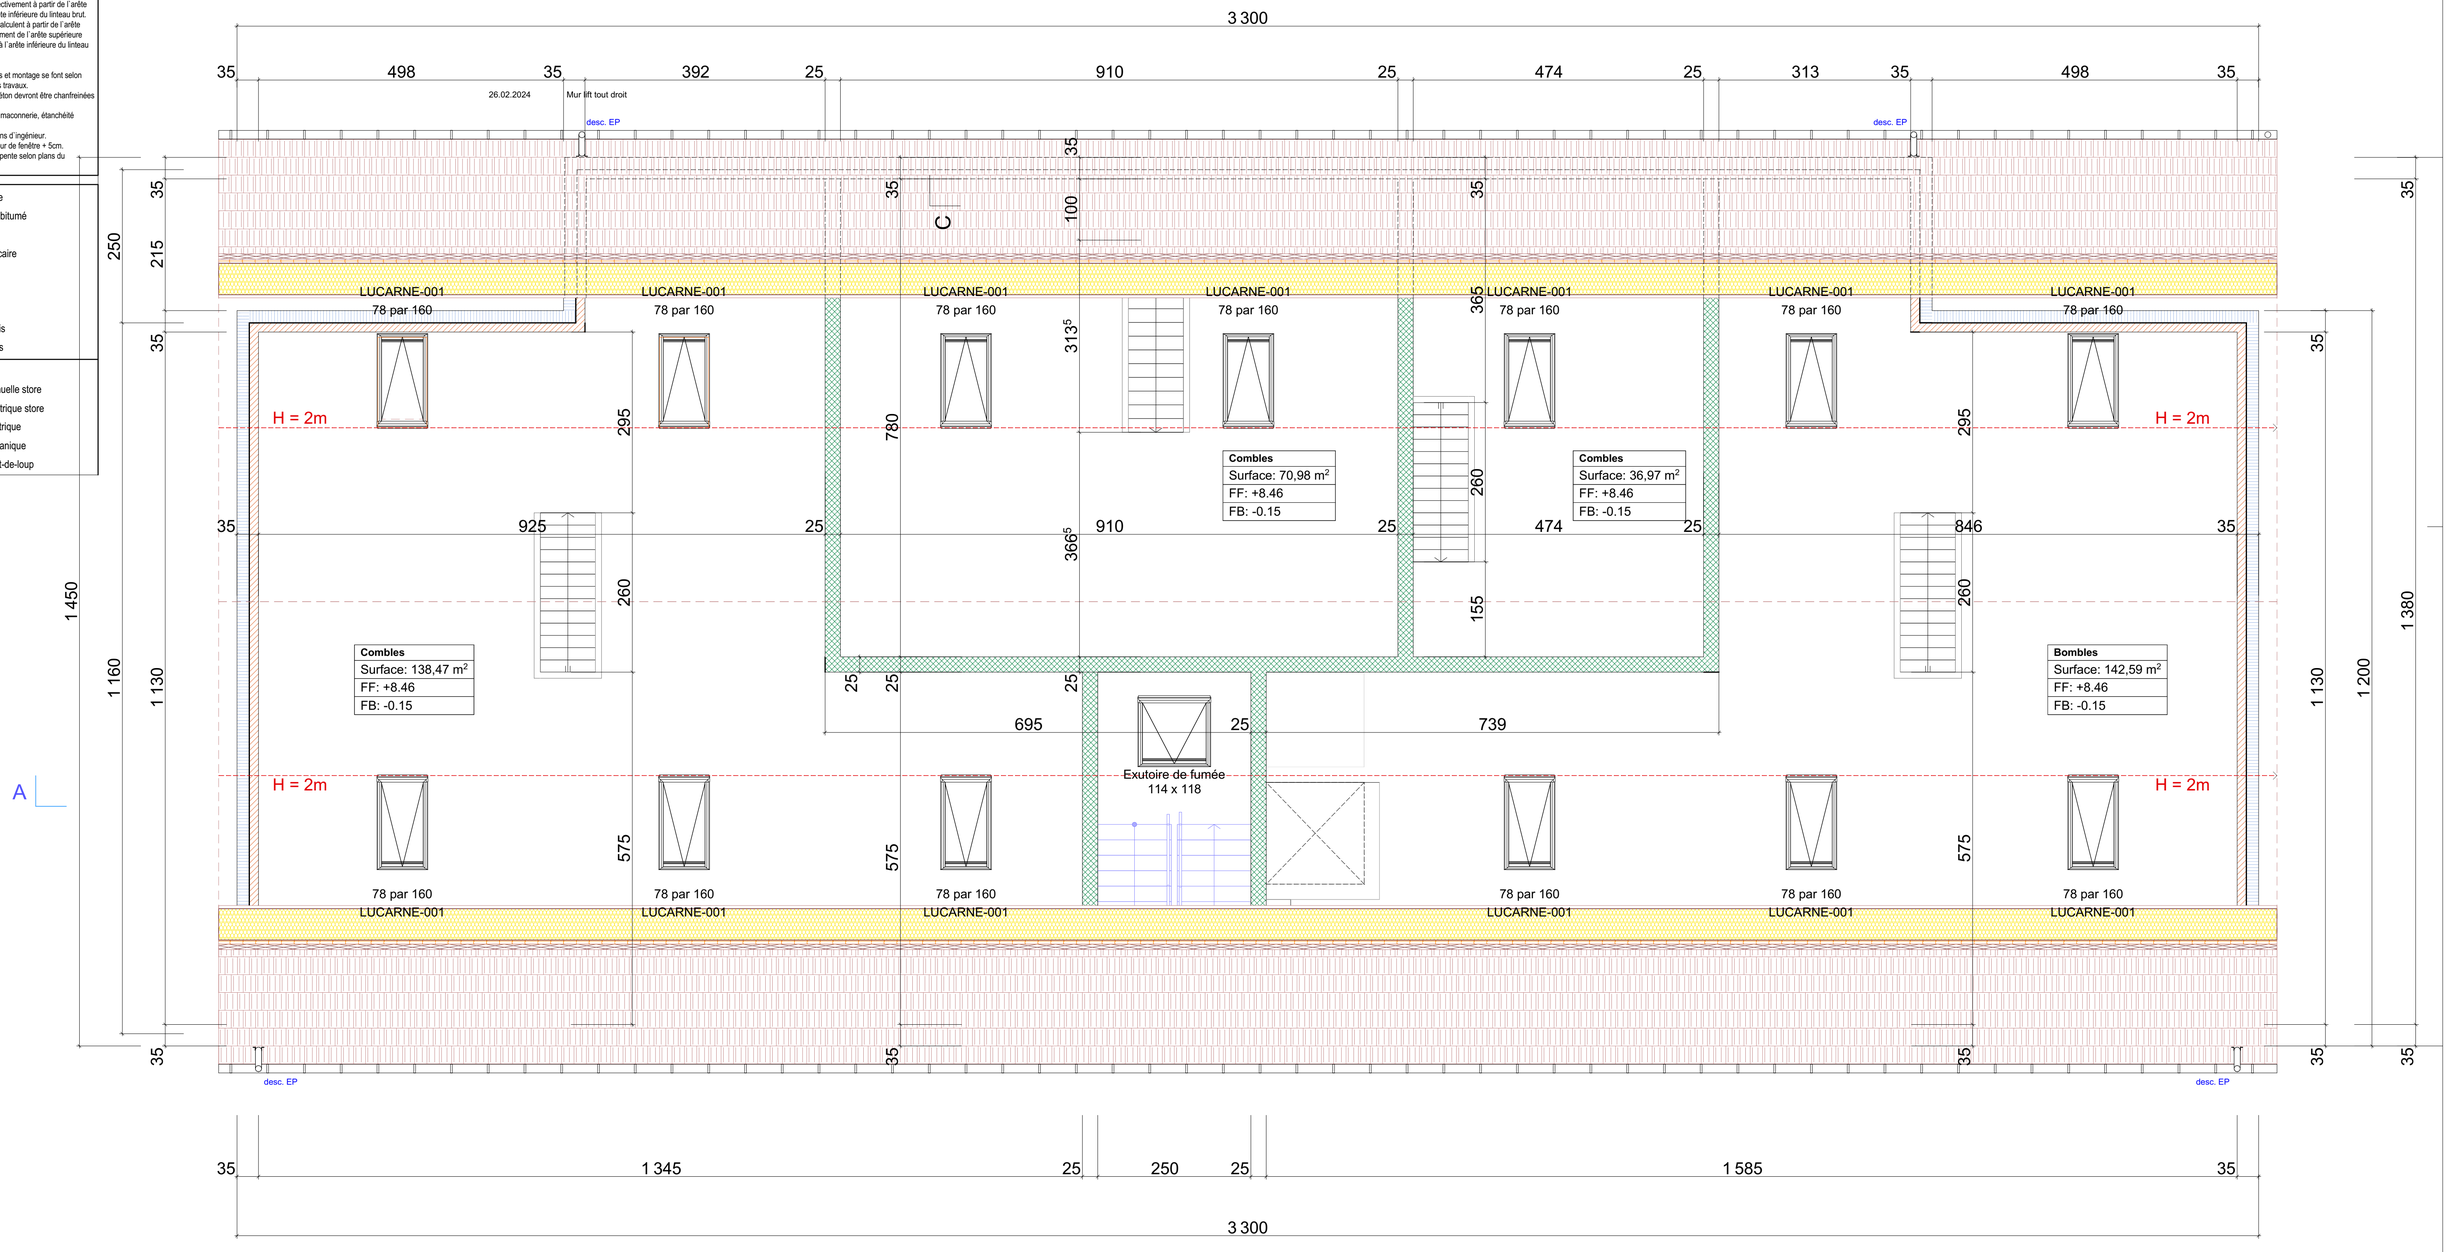

Immeuble B5

Projet	**Le Perron**		Immeuble B5
Plan	**Coupe AA**	**1:50**	**02-06**
Maître ouvrage	#Société du Contact	Dim. pl. : Dess. : Date : Rév. :	FB CONSTRUCTIONS SA
Auteur des plans	#Société du Contact		

Chénens,

Maître ouvrage :

.....

Auteur des plans / Entreprise générale :

.....

Date	Modifications
16.03.2023	*Ajout descente EP en plan*

Fond fini Rez : +/- 0.00 = 524.00

La hauteur de référence (point de sortie du nivellement) est à définir par le géomètre avantle début des fouilles.

Toutes les mesures sont des mesures brutes
et son à vérifier sur le chantier par l´entrepreneur en sa propre responsabilité. Toutes différences de mesures sont à signaler immédiatement à la direction des travaux. Si tel ne devait pas être le cas, l´entrepreneur sera tenu pour responsable des dégâts ultérieurs.


Dimensions fenêtres = vide fini
Les hauteurs des portes se calculent à partir de l´arête supérieur du sol terminé, respectivement à partir de l´arête supérieur du seuil jusqu´à l´arête inférieure du linteau brut.
Les hauteurs des fenêtres se calculent à partir de l´arête supérieure du seuil, respectivement de l´arête supérieure de la tablette de fenêtre jusqu´à l´arête inférieure du linteau brut.

L´introduction des canalisations et montage se font selon informations de la direction des travaux.
Toutes les arêtes visibles en béton devront être chanfreinées avec des baguettes d´angles.
Lors du passage du béton à la maconnerie, étanchéité à l´humidité.
Armatures Murfor selon les plans d´ingénieur.
Tablette de fenêtre = largeur jour de fenêtre + 5cm.
Dimensionnement pour la charpente selon plans du charpentier.

- Brique terre cuite
- Brique + Carton bitumé
- Brique Calmo
- Brique silico-calcaire
- Isolation
- Béton
- Chape
- Matériaux en bois
- Eléments en bois

OB	Oscillo-battant
M	Commande manuelle store
E	Commande électrique store
TE	Thermostat électrique
TM	Thermostat mécanique
E s-d-l	Ecoulement saut-de-loup



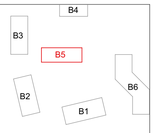

Projet	Le Perron		Immeuble B5
Plan	EG, Coupe BB, Detail	1:20, 1:50	03
Maître ouvrage	#Société du Contact	Dim. pl. : Dess. : Date :	
Auteur des plans	#Société du Contact	Rév. :	FB CONSTRUCTIONS SA

Chénens,

Maître ouvrage :

.....

Auteur des plans / Entreprise générale :

.....

Date	Modifications
16.03.2023	*Ajout descente EP en plan*

Fond fini Rez : +/- 0.00 = 524.00

La hauteur de référence (point de sortie du nivellement) est à définir par le géomètre avantle début des fouilles.

Toutes les mesures sont des mesures brutes
et son à vérifier sur le chantier par l´entrepreneur en sa propre responsabilité. Toutes différences de mesures sont à signaler immédiatement à la direction des travaux. Si tel ne devait pas être le cas, l´entrepreneur sera tenu pour responsable des dégâts ultérieurs.

Dimensions fenêtres = vide fini
Les hauteurs des portes se calculent à partir de l´arête supérieur du sol terminé, respectivement à partir de l´arête supérieur du seuil jusqu´à l´arête inférieure du linteau brut.
Les hauteurs des fenêtres se calculent à partir de l´arête supérieure du seuil, respectivement de l´arête supérieure de la tablette de fenêtre jusqu´à l´arête inférieure du linteau brut.


L´introduction des canalisations et montage se font selon informations de la direction des travaux.
Toutes les arêtes visibles en béton devront être chanfreinées avec des baguettes d´angles.
Lors du passage du béton à la maconnerie, étanchéité à l´humidité.
Armatures Murfor selon les plans d´ingénieur.
Tablette de fenêtre = largeur jour de fenêtre + 5cm.
Dimensionnement pour la charpente selon plans du charpentier.

- Brique terre cuite
- Brique + Carton bitumé
- Brique Calmo
- Brique silico-calcaire
- Isolation
- Béton
- Chape
- Matériaux en bois
- Eléments en bois

OB	Oscillo-battant
M	Commande manuelle store
E	Commande électrique store
TE	Thermostat électrique
TM	Thermostat mécanique
E s-d-l	Ecoulement saut-de-loup

Immeuble B5



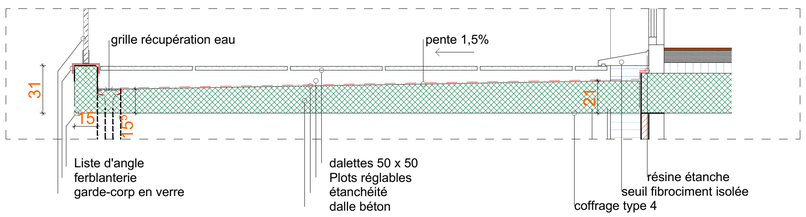



COMPOSITION TOITURE

- TUILES TERRE CUITE
- LATTAGE 24 / 48 mm
- CONTRE-LATTAGE 50 / 50 mm
- SOUS-TOITURE / ETERNIT
- CHEVRON 18 cm

COMPOSITION SOL COMBLES

- SOLIVAGE / ISOTHERM 035 22 cm
- PARE-VAPEUR
- LAMBOURDAGE
- LAMBRIS

COMPOSITION SOL ÉTAGE

- REVÊTEMENT 1 cm
- CHAPE 6 cm
  (CHAUFFAGE AU SOL)
- FEUILLE PE
- ISOLATION 4 cm
- DALLE BÉTON 26 cm
- CRÉPI OU LISSAGE

COMPOSITION MURS REZ / ÉTAGE

- CRÉPI INT.
- BRIQUES OU BETON 15 cm
- ISOLATION 25 cm
- CRÉPI EXT.

COMPOSITION MUR SS CAVE

- MUR BÉTON 25 cm

COMPOSITION SOL REZ

- REVÊTEMENT 1 cm
- CHAPE 6 cm
  (CHAUFFAGE AU SOL)
- FEUILLE PE
- ISOLATION 12 cm
  SWISSPOR EPS ROLL EPS-T
  SWISSPOR PUR ALU
- DALLE BÉTON 26 cm

COMPOSITION SOL SS

- CHAPE 10cm
- RADIER BÉTON 25 cm
- BÉTON MAIGRE 5 cm

Immeuble B5

Projet	**Le Perron**		Immeuble B5
Plan	**Façade Ouest, Façade Sud, Façade Nord**	**1:100**	**04.1**
Maître ouvrage	#Société du Contact	Dim. pl. : Dess. : Date : Rév. :	FB CONSTRUCTIONS SA
Auteur des plans	#Société du Contact		

Chénens,

Maître ouvrage :

.....

Auteur des plans / Entreprise générale :

.....

Date	Modifications
16.03.2023	*Ajout descente EP en plan*

Fond fini Rez : +/- 0.00 = 524.00

La hauteur de référence (point de sortie du nivellement) est à définir par le géomètre avantle début des fouilles.

Toutes les mesures sont des mesures brutes

et son à vérifier sur le chantier par l´entrepreneur en sa propre responsabilité. Toutes différences de mesures sont à signaler immédiatement à la direction des travaux. Si tel ne devait pas être le cas, l´entrepreneur sera tenu pour responsable des dégâts ultérieurs.


Dimensions fenêtres = vide fini

Les hauteurs des portes se calculent à partir de l´arête supérieur du sol terminé, respectivement à partir de l´arête supérieur du seuil jusqu´à l´arête inférieure du linteau brut. Les hauteurs des fenêtres se calculent à partir de l´arête supérieure du seuil, respectivement de l´arête supérieure de la tablette de fenêtre jusqu´à l´arête inférieure du linteau brut.


L´introduction des canalisations et montage se font selon informations de la direction des travaux.
Toutes les arêtes visibles en béton devront être chanfreinées avec des baguettes d´angles.
Lors du passage du béton à la maconnerie, étanchéité à l´humidité.
Armatures Murfor selon les plans d´ingénieur.
Tablette de fenêtre = largeur jour de fenêtre + 5cm.
Dimensionnement pour la charpente selon plans du charpentier.

- Brique terre cuite
- Brique + Carton bitumé
- Brique Calmo
- Brique silico-calcaire
- Isolation
- Béton
- Chape
- Matériaux en bois
- Eléments en bois


OB	Oscillo-battant
M	Commande manuelle store
E	Commande électrique store
TE	Thermostat électrique
TM	Thermostat mécanique
E s-d-l	Ecoulement saut-de-loup

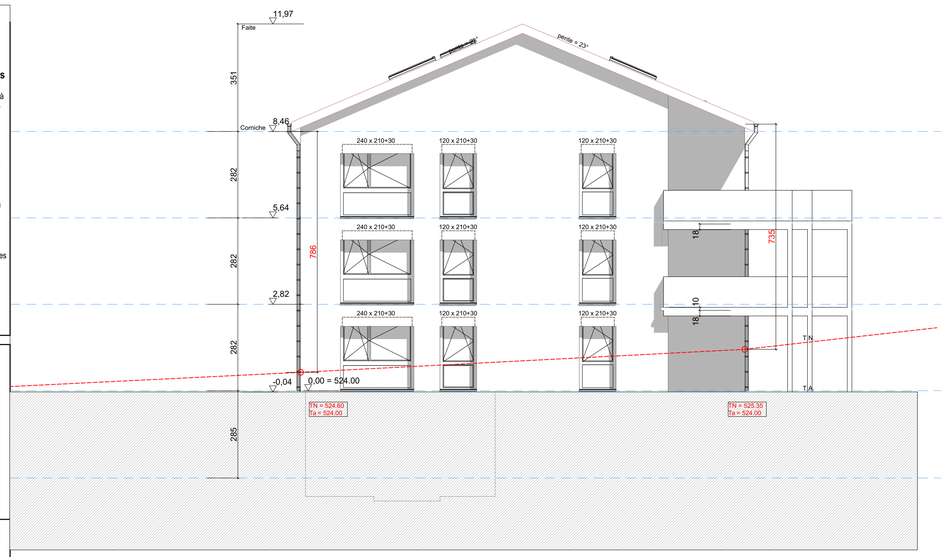


E **Façade Ouest** **1:100**

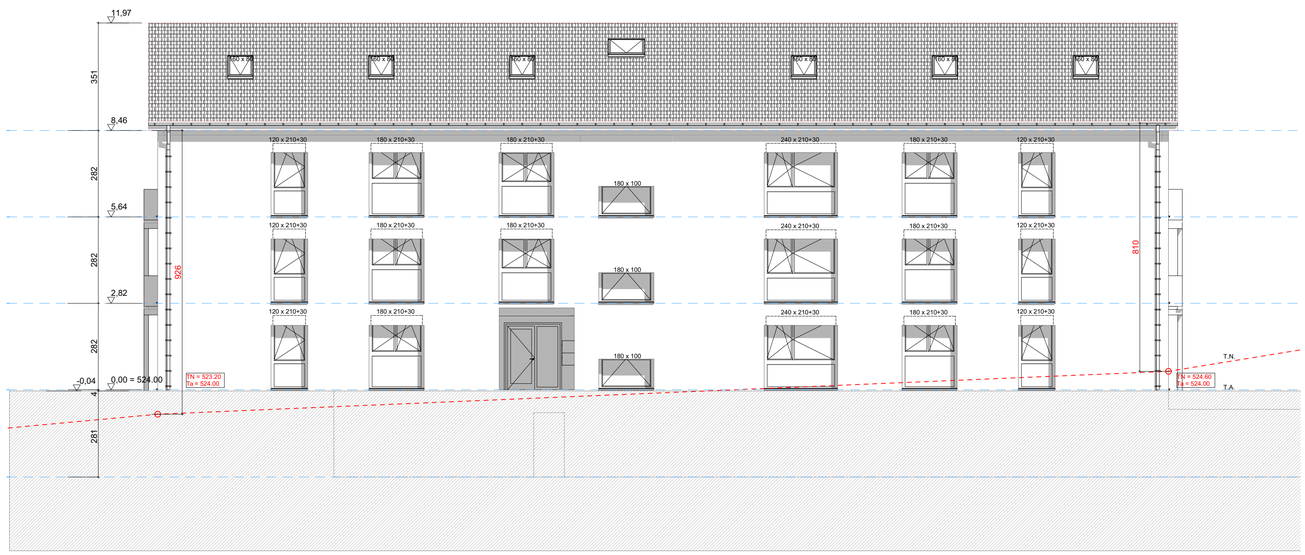

S **Façade Nord** **1:100**

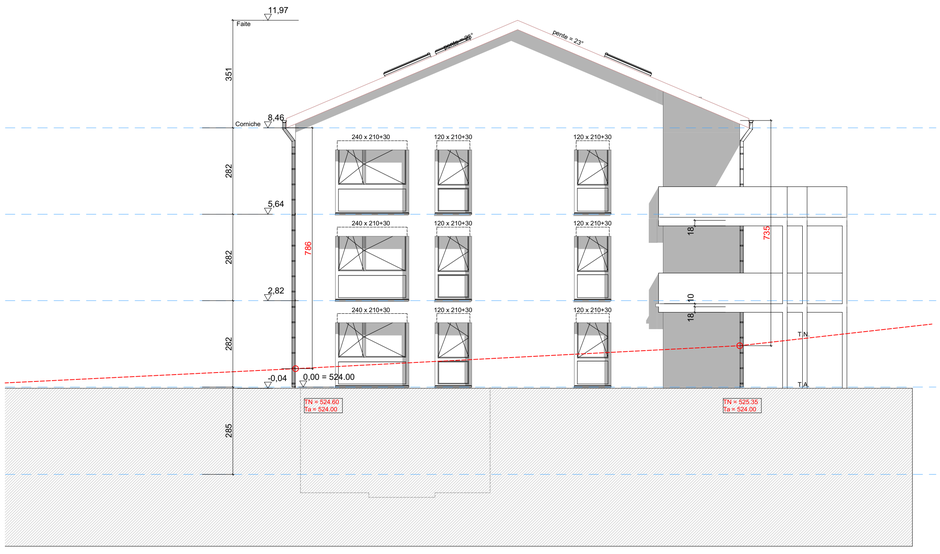

E **Façade Ouest** **1:100**

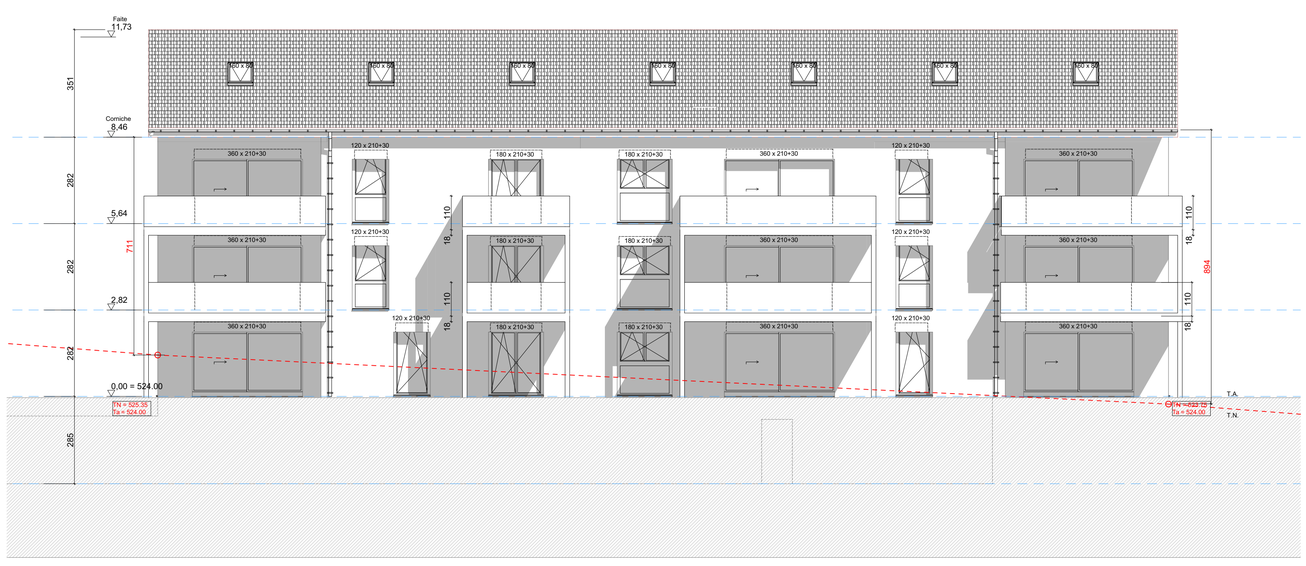

N **Façade Sud** **1:100**