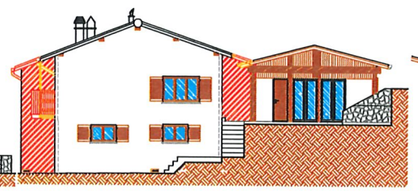
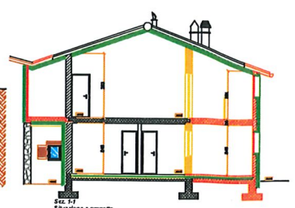
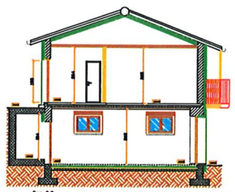
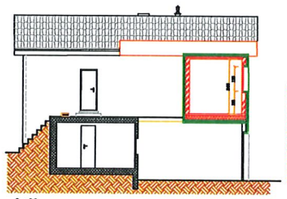

Sud-Ovest

Sud-Ovest
Situazione a progetto

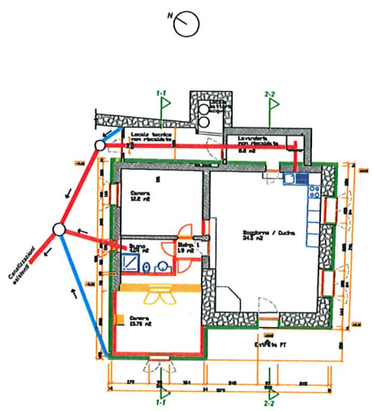

Sud-Est
Situazione a progetto


Est 1-1
Situazione a progetto

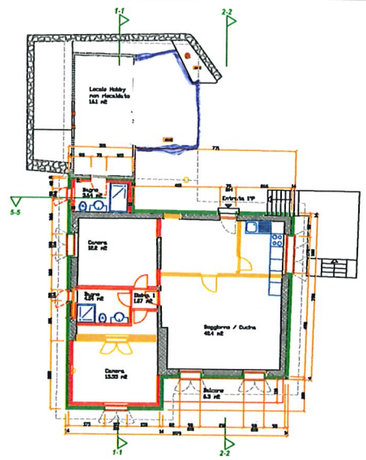

Est 2-2
Situazione a progetto


Est 3-3
Situazione a progetto


Nord-Ovest
Situazione a progetto



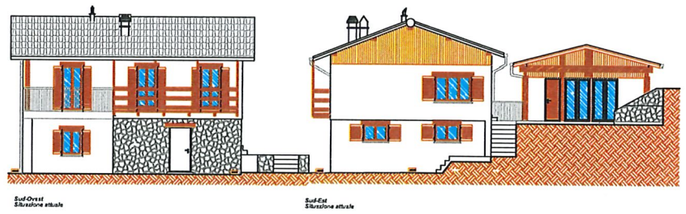
Piano terreno
Situazione a progetto



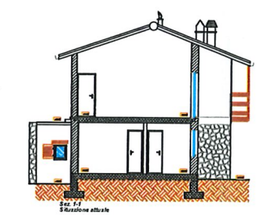
Piano primo
Situazione a progetto

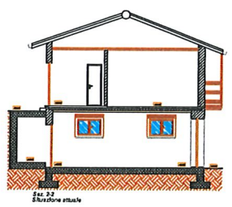
Legenda:

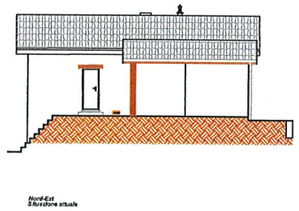
- Demolizioni
- Nuove costruzioni
- Cappotto isolante

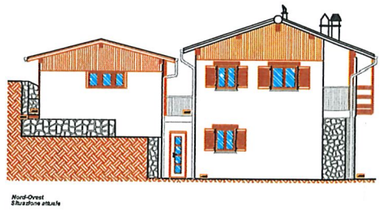

Sud-Ovest
Situazione attuale

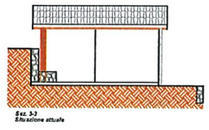
Sud-Est
Situazione attuale

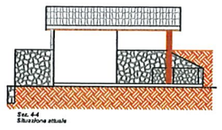

Est 1-1
Situazione attuale

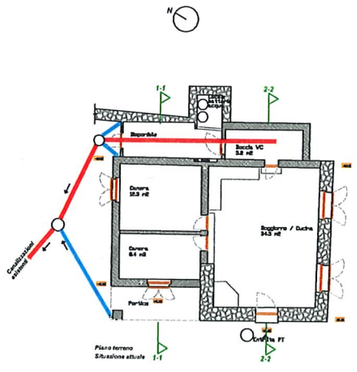

Est 2-2
Situazione attuale


Nord-Est
Situazione attuale

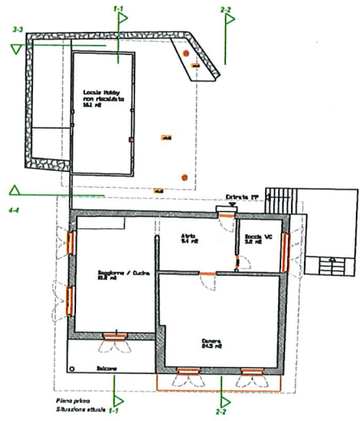

Nord-Ovest
Situazione attuale


Est 3-3
Situazione attuale


Est 4-4
Situazione attuale



Piano terreno
Situazione attuale



Piano primo
Situazione attuale

Progettista: .....

Proprietario (i) / Istante (i): .....

.....

.....

Studio d'Ingegneria VILLA DANIELE - via Prati Grandi 23 - 6593 Cadenazzo
tel +41 (91) 858 16 55 - fax +41 (91) 858 20 42 - e.mail daniele.villa@dcino.com

piano n° 22107. 1	descrizione piano: Piano Terra, Piano Primo, Prospetti, Sezioni	scala 1:100
committente: Sig.ri D'Albora	oggetto: Edificio mapp. 893 - Brione Verzasca - frazione Motta	data 04.07.12
		dim 89 x 63
		dis M.F.

FAV.	data	ufficio	modifica