
E = ESISTENTE

FACIMENTO MAZZETTE FINESTRE
NTENENDO LE APERTURE ATTUALI

SUL POSTO ADATTANDOLE ALL'ESISTENTE
RISPETTANDO RIGOROSAMENTE GLI
ALLINEAMENTI

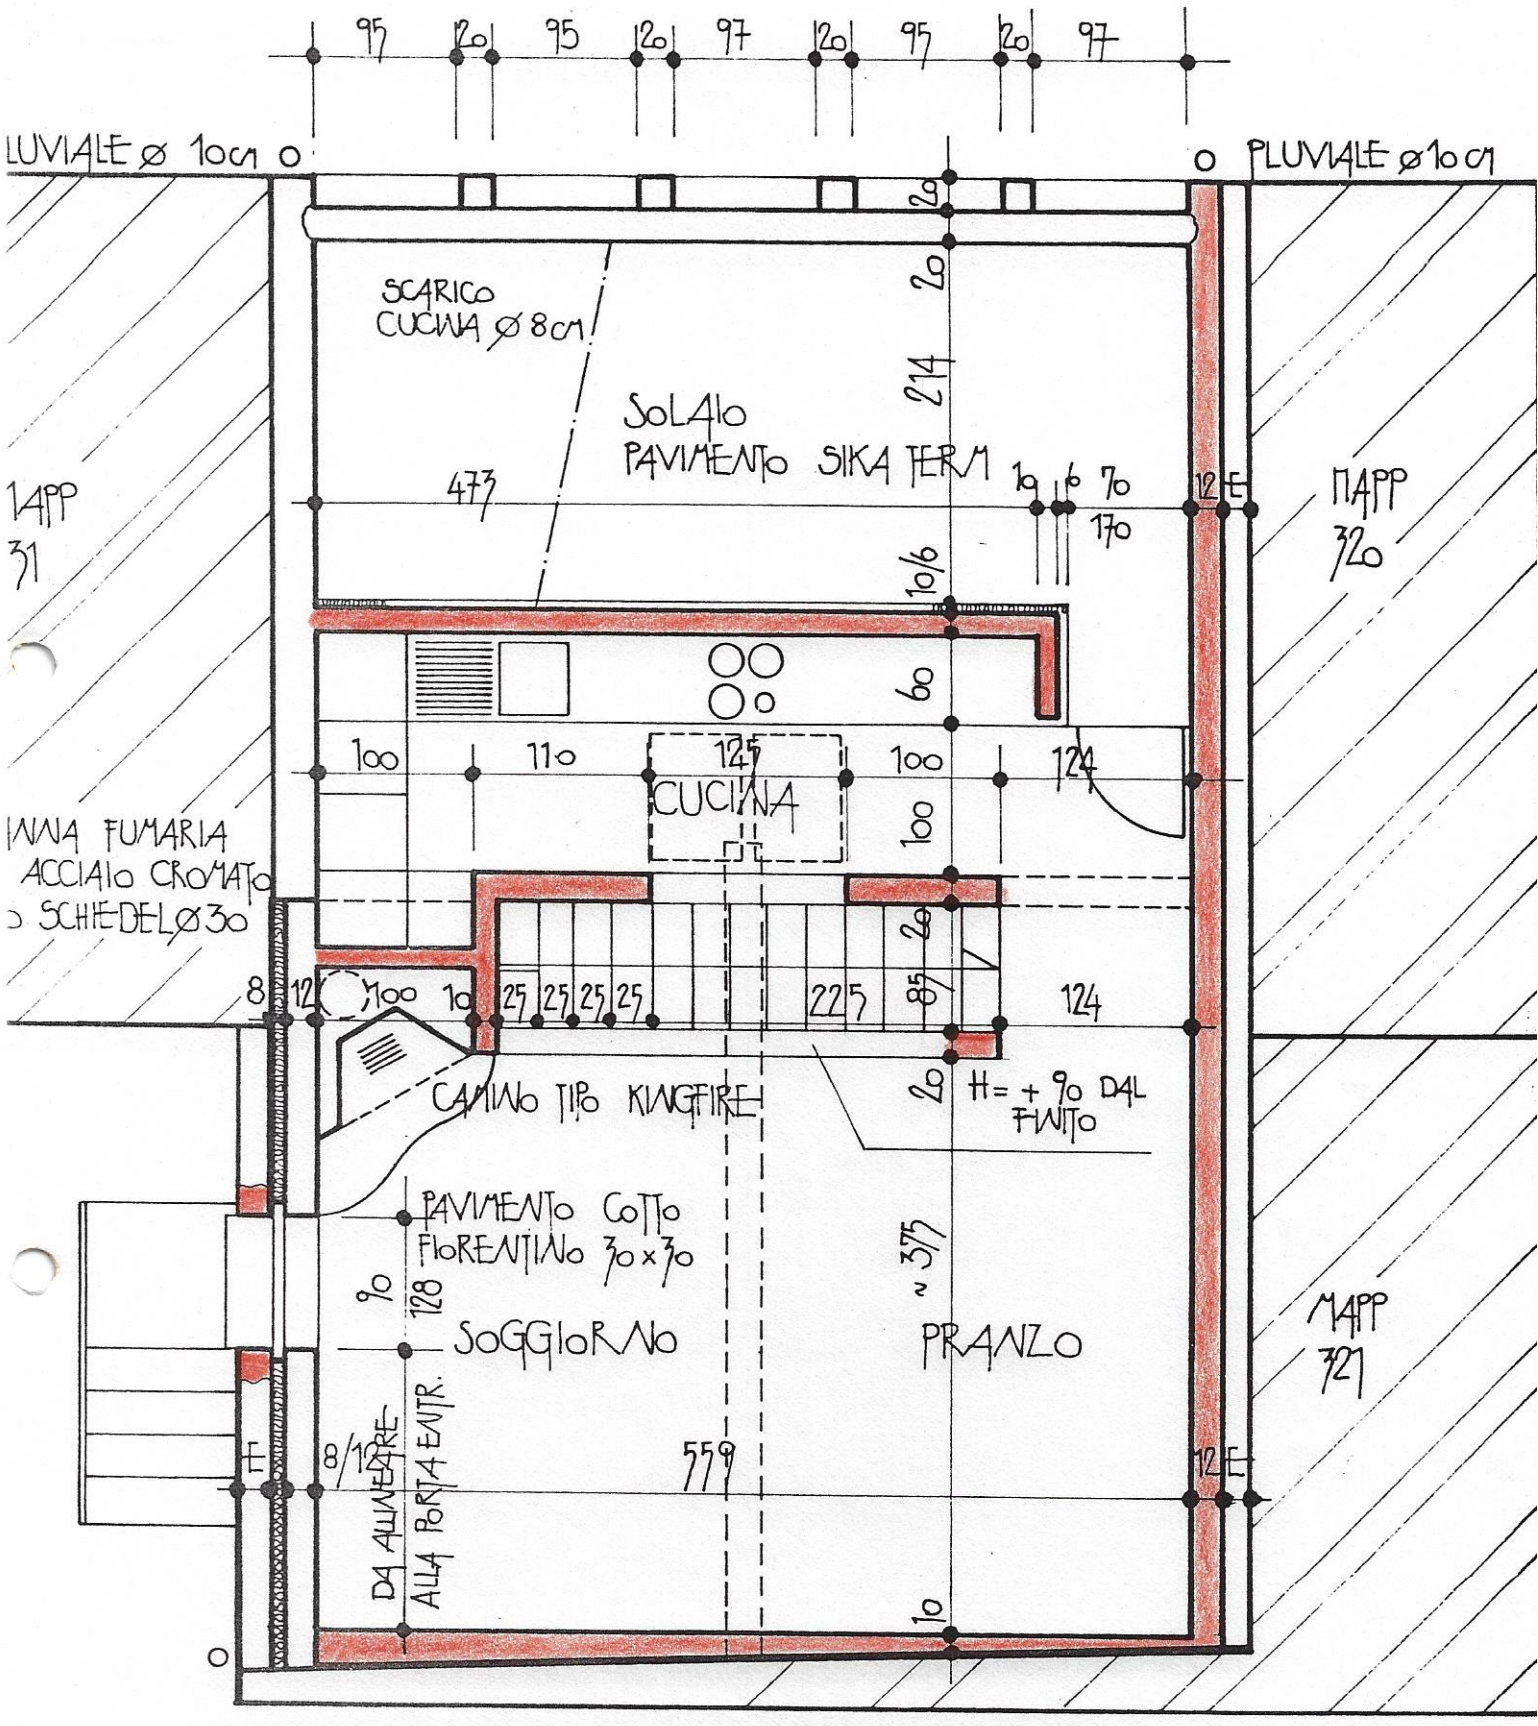

PROPRIETARIO : BOLOGNESI TIZIANO PROGETTISTA : ALBERTO RUGGIA ARCH. ETH PURA	COMUNE ALBONAGO MAPP. 322A TERZO PIANO 1:50 NUOVO FEBBRAIO 1985