AMPLIAMENTO LOCALI
PROPR SIGG. G. + L. SANTI –
PIANTE FACCIATE SEZIONI


MAPP 305

1:100

DATA 7.9.1994
27.3.1996

PETER SIGRIST ARCH STS OTIA VIA MORENA 2 6900 MASSAGNO 091/967 17 61

2

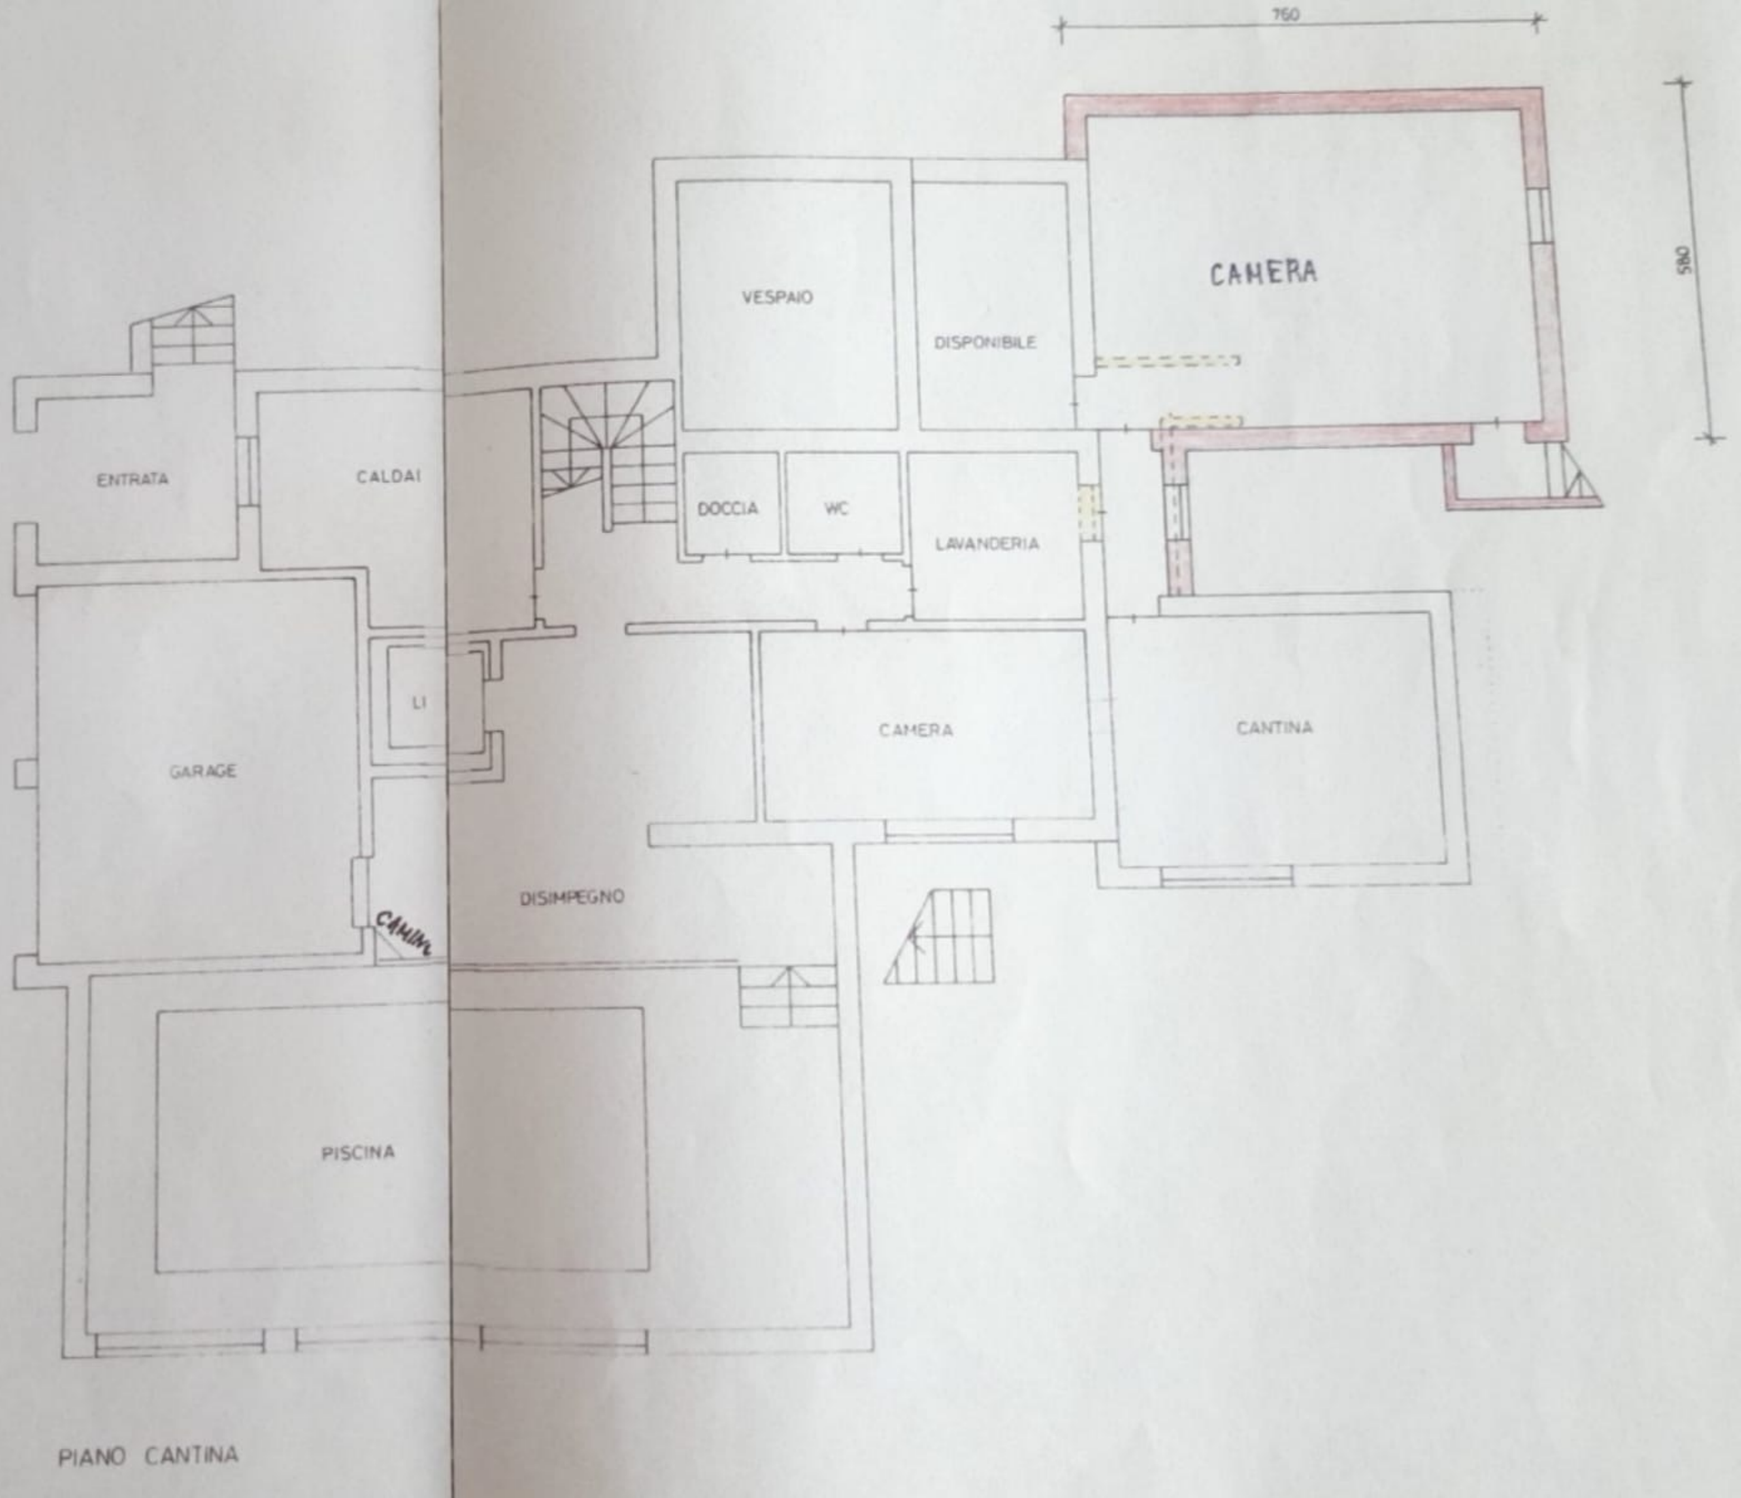

PIANO CANTINA


3

PT.

≃ 380 m²

200 P1

350

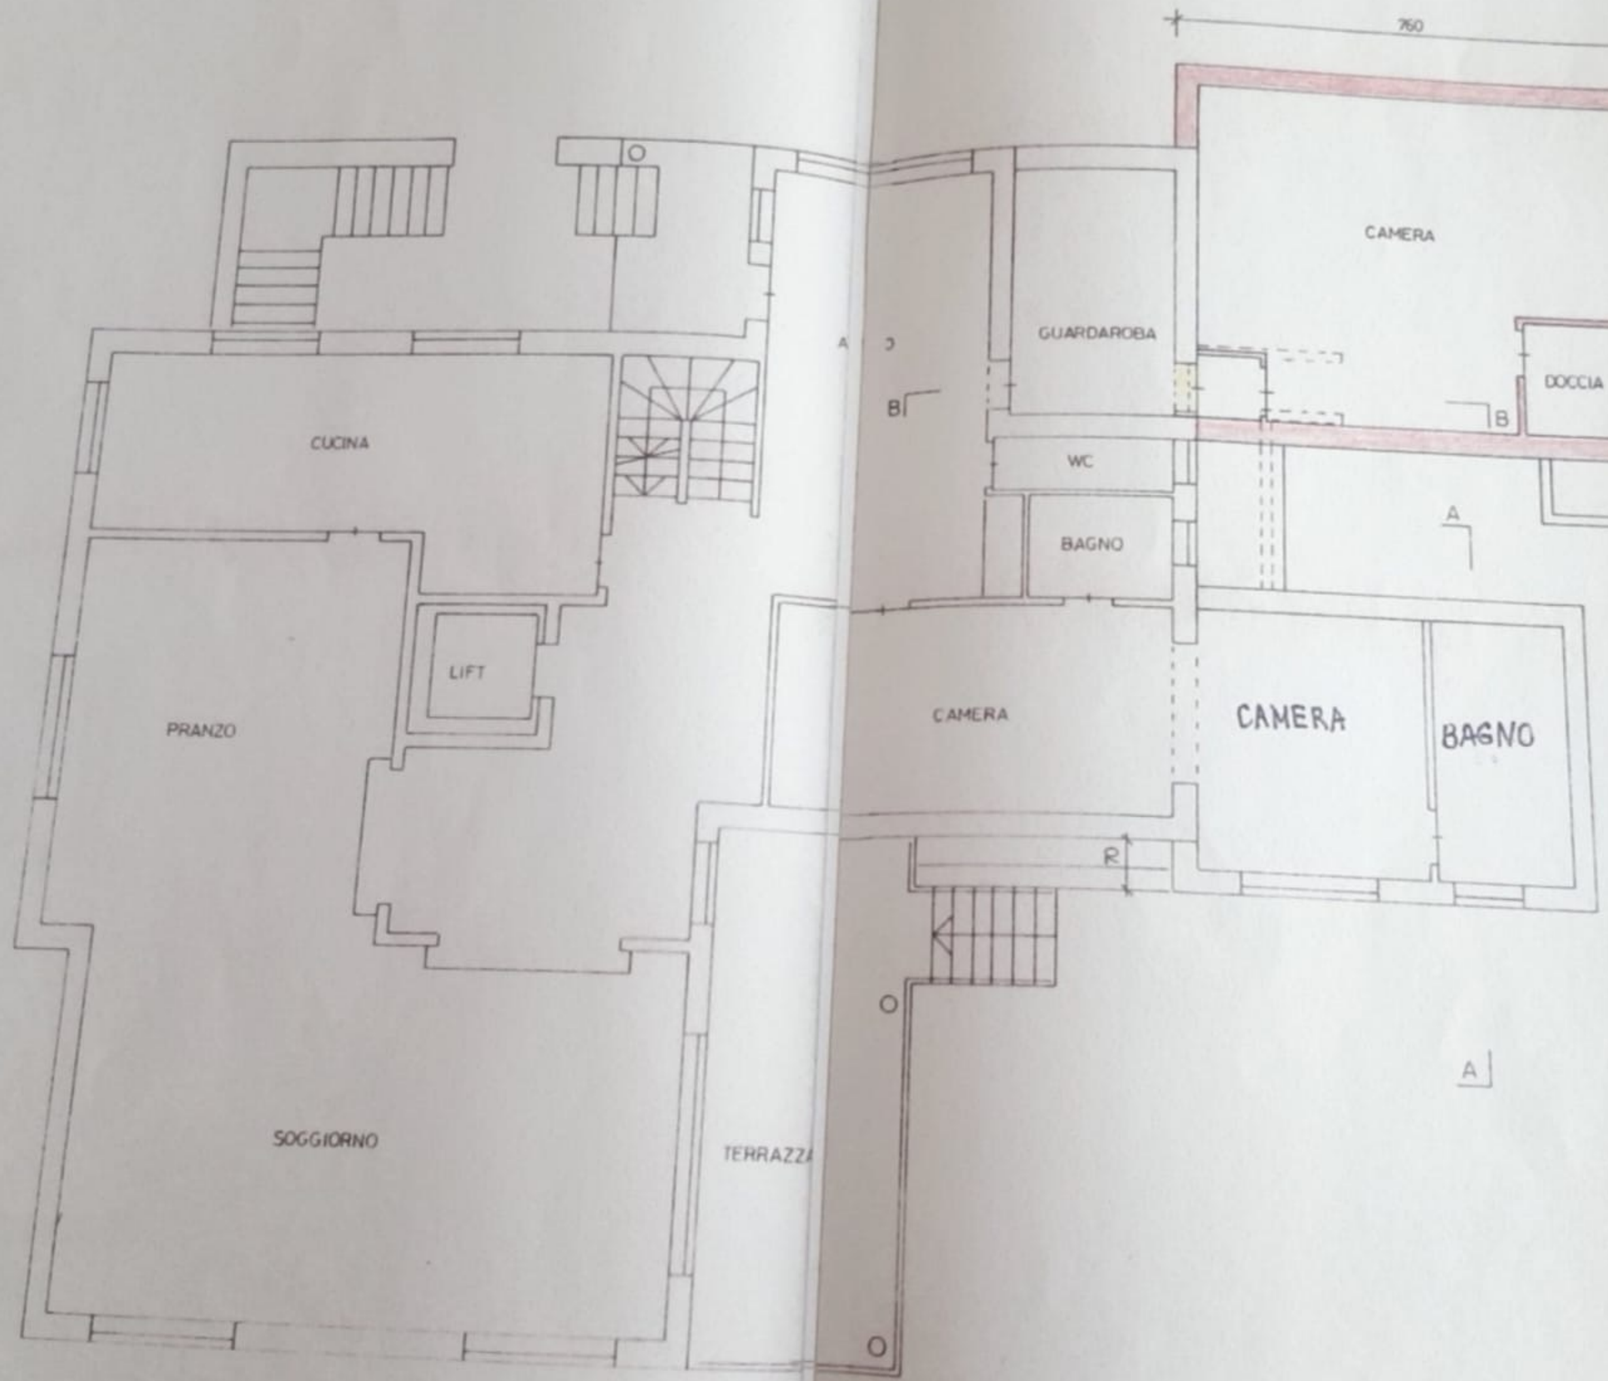

PIANO TERRENO

1



FACCIATA OVEST

