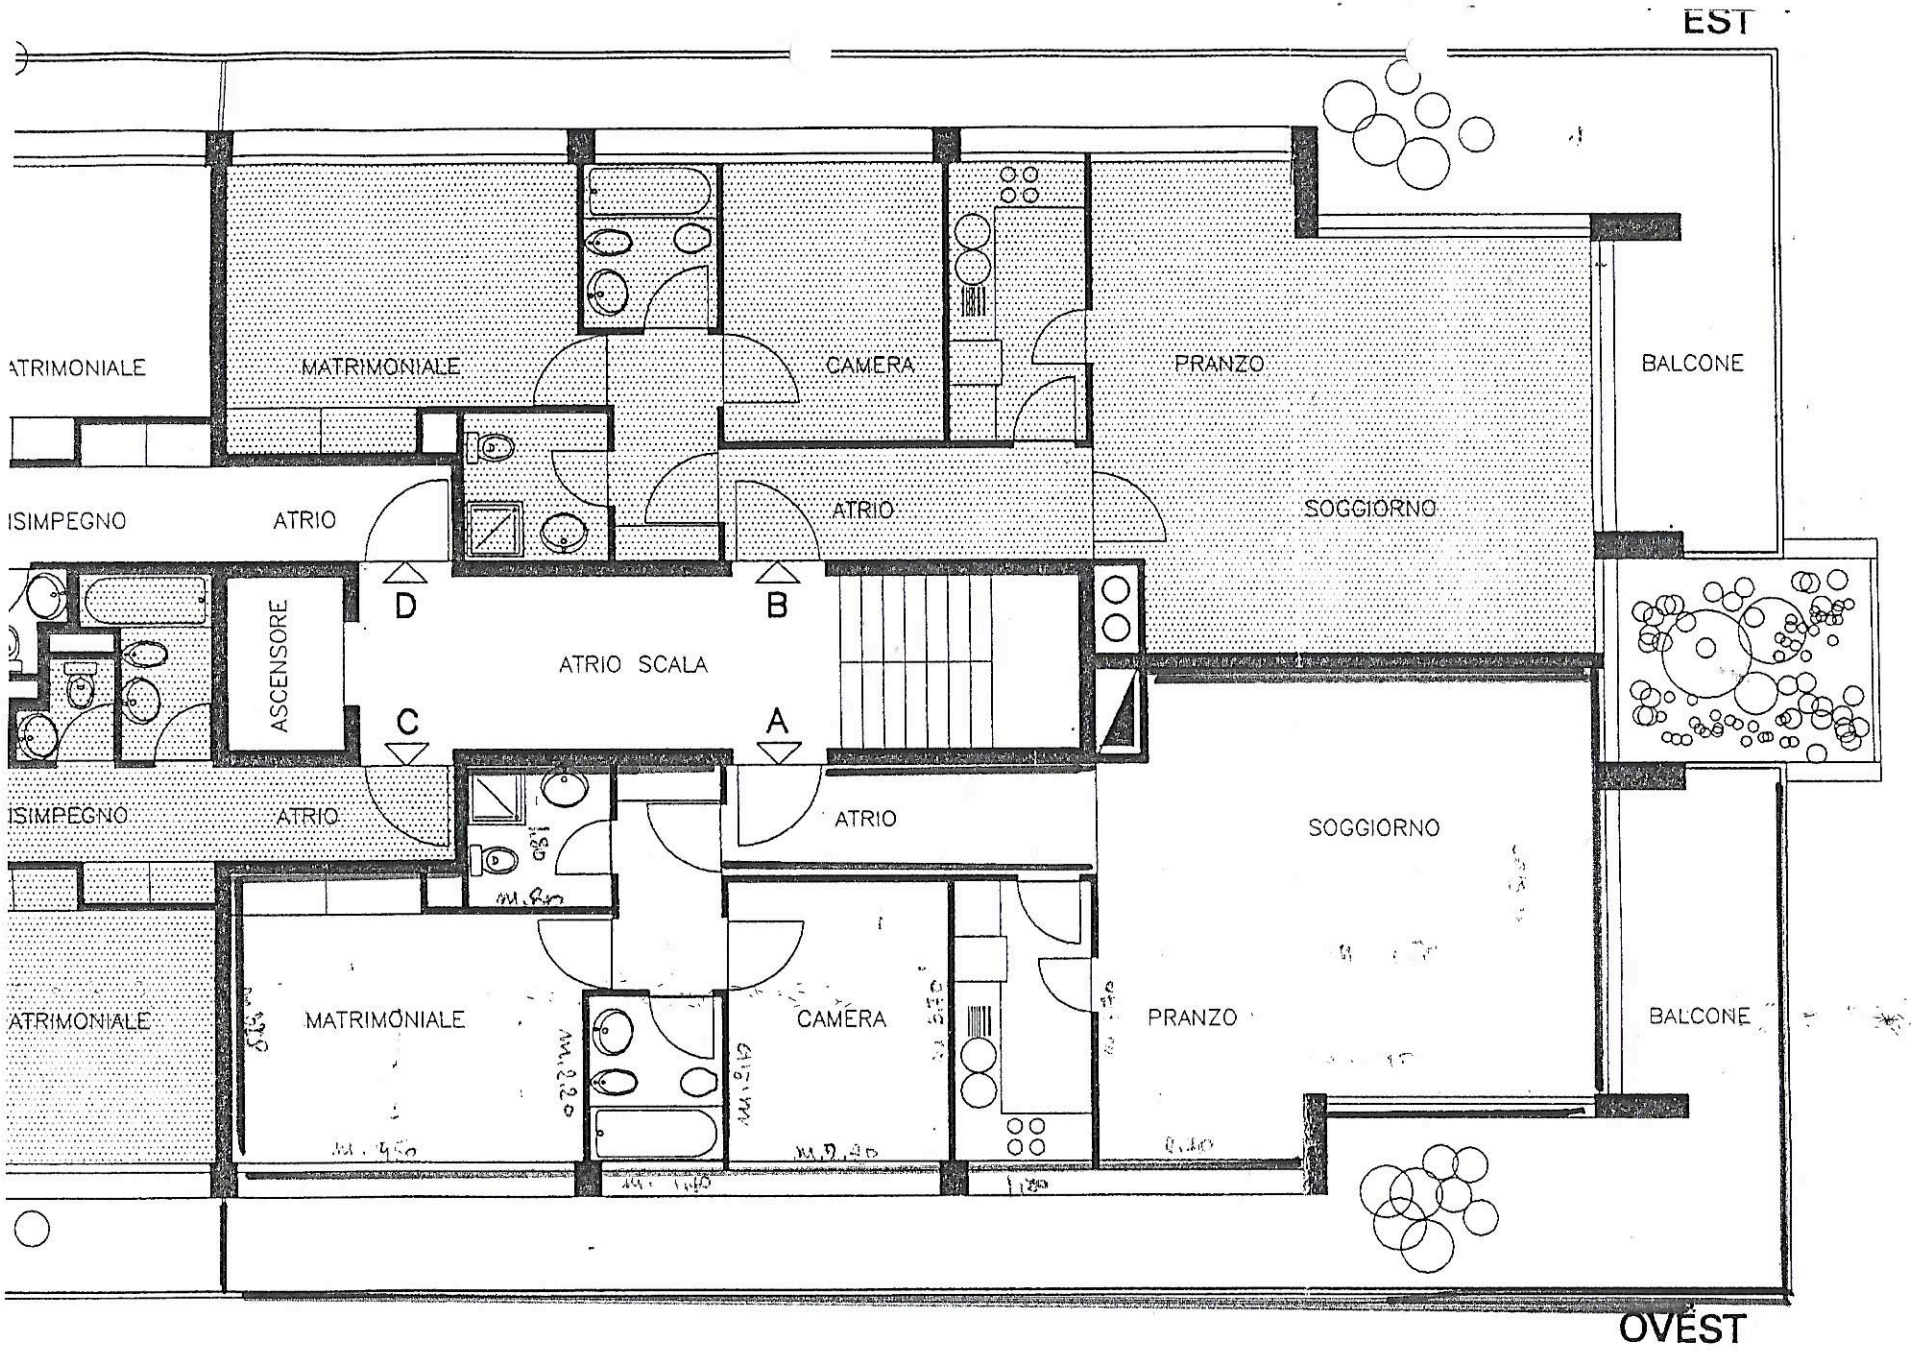
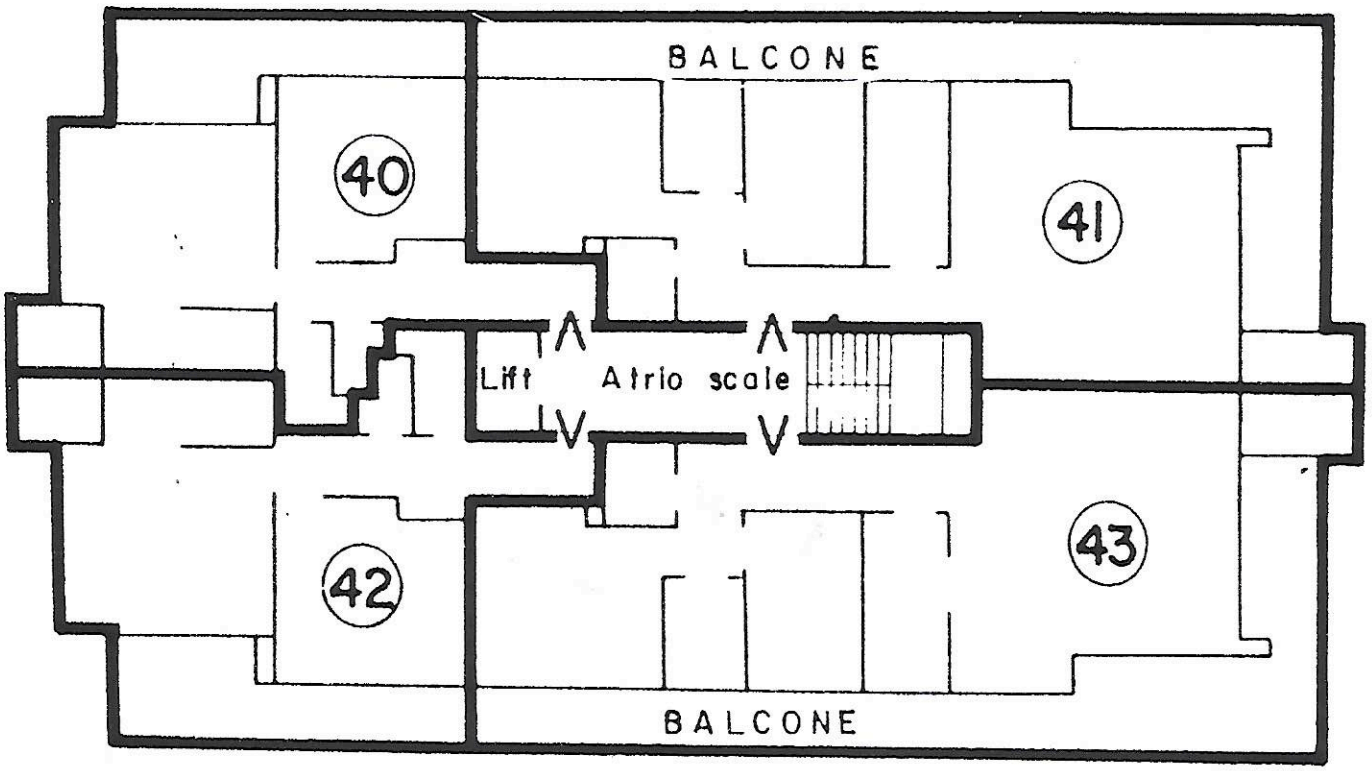

EST
ATRIMONIALE
MATRIMONIALE
CAMERA
PRANZO
BALCONE
ISIMPEGNO
ATRIO
ATRIO
SOGGIORNO
ASCENSORE
D
B
ATRIO SCALA
C
A
ISIMPEGNO
ATRIO
ATRIO
SOGGIORNO
ATRIMONIALE
MATRIMONIALE
CAMERA
PRANZO
BALCONE
OVEST

SCALA 1:100



1:250