
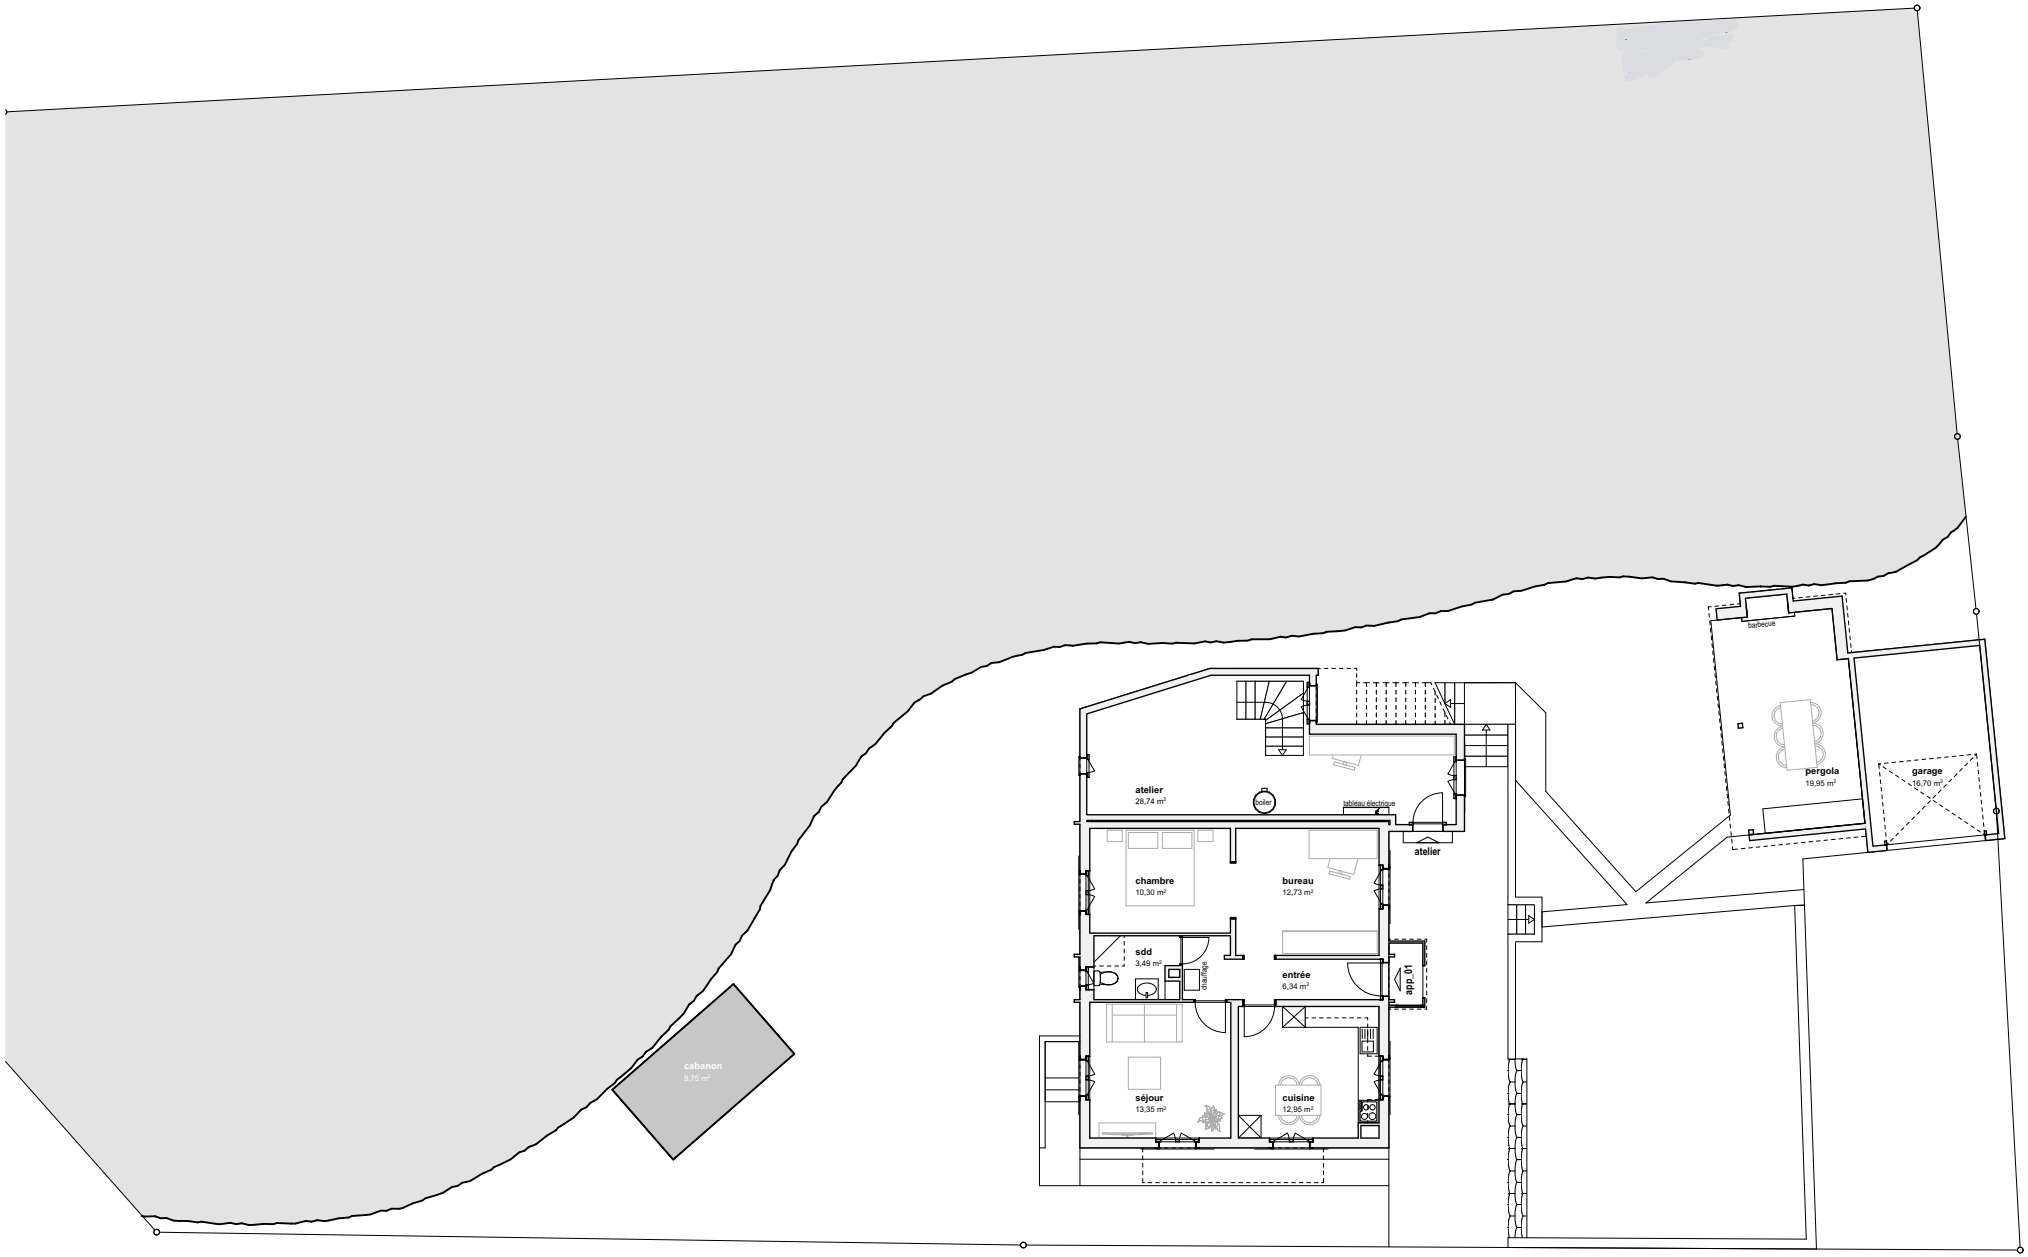


La Sarraz \

situation 200

ech_1:200 \ A4 \ mm \ 20.03.23

medina.archi Sàrl

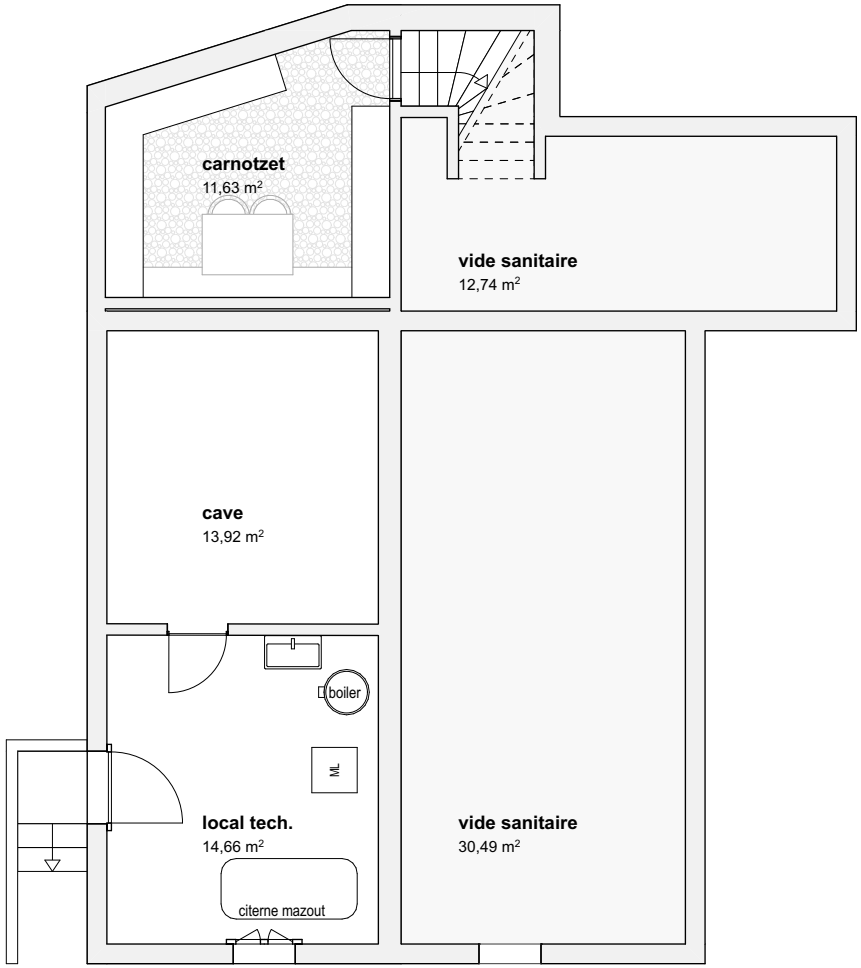


La Sarraz \

sous-sol

ech_1:100 \ A4 \ mm \ 20.03.23

medina.archi Sàrl

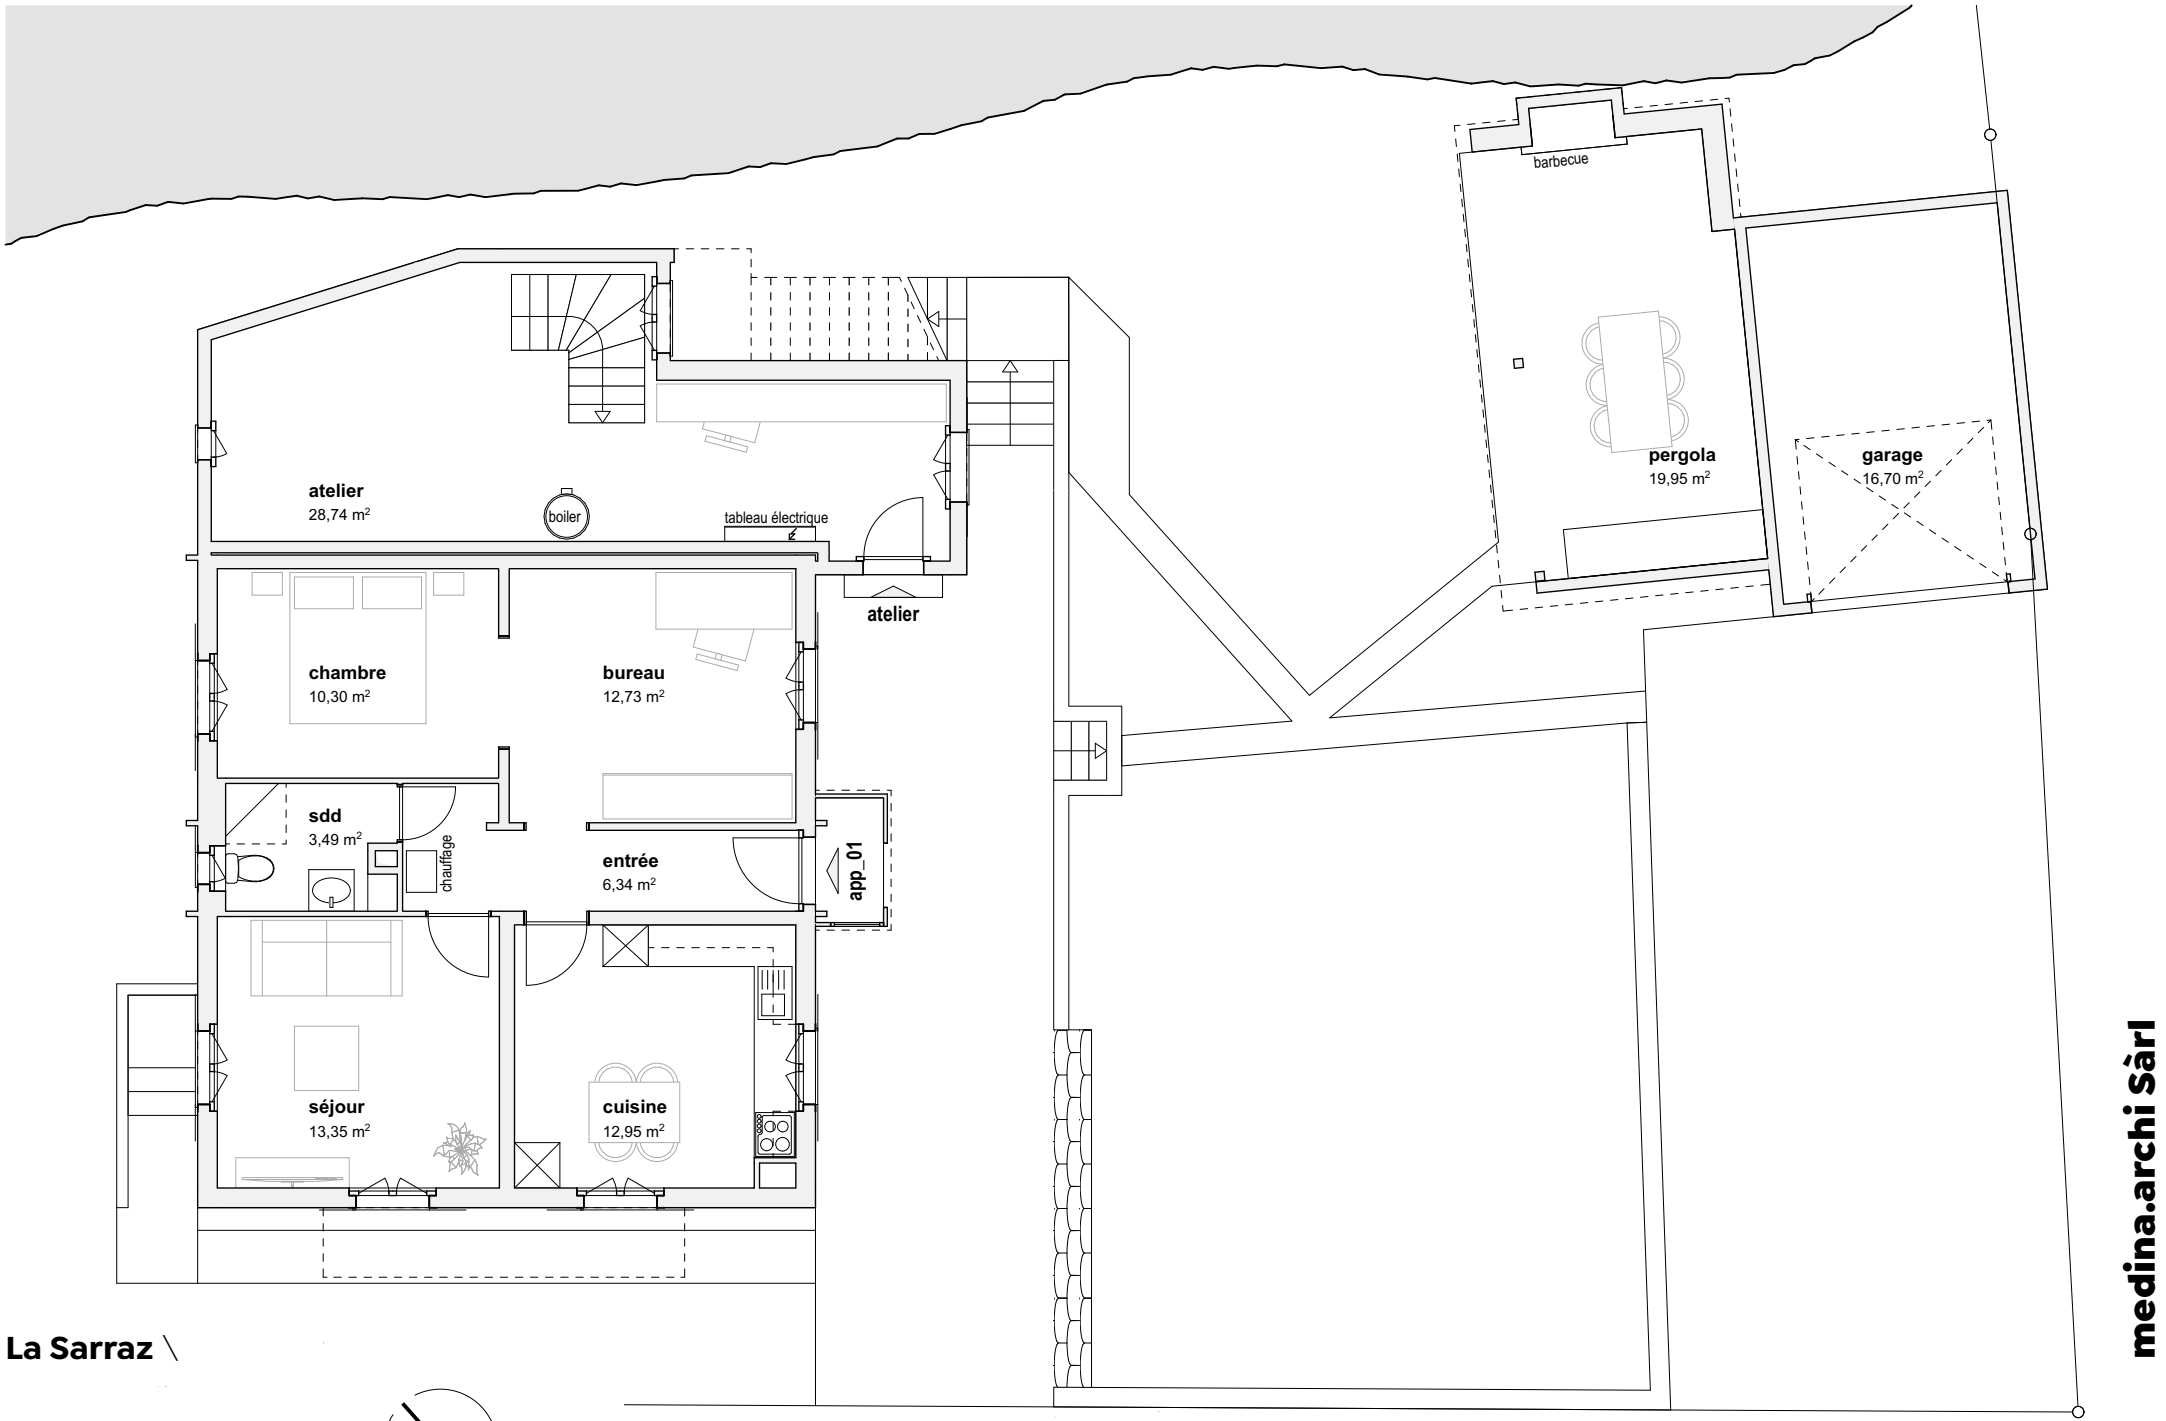


La Sarraz \

rez-de-chaussée

ech_1:100 \ A4 \ mm \ 20.03.23

medina.archi Sàrl

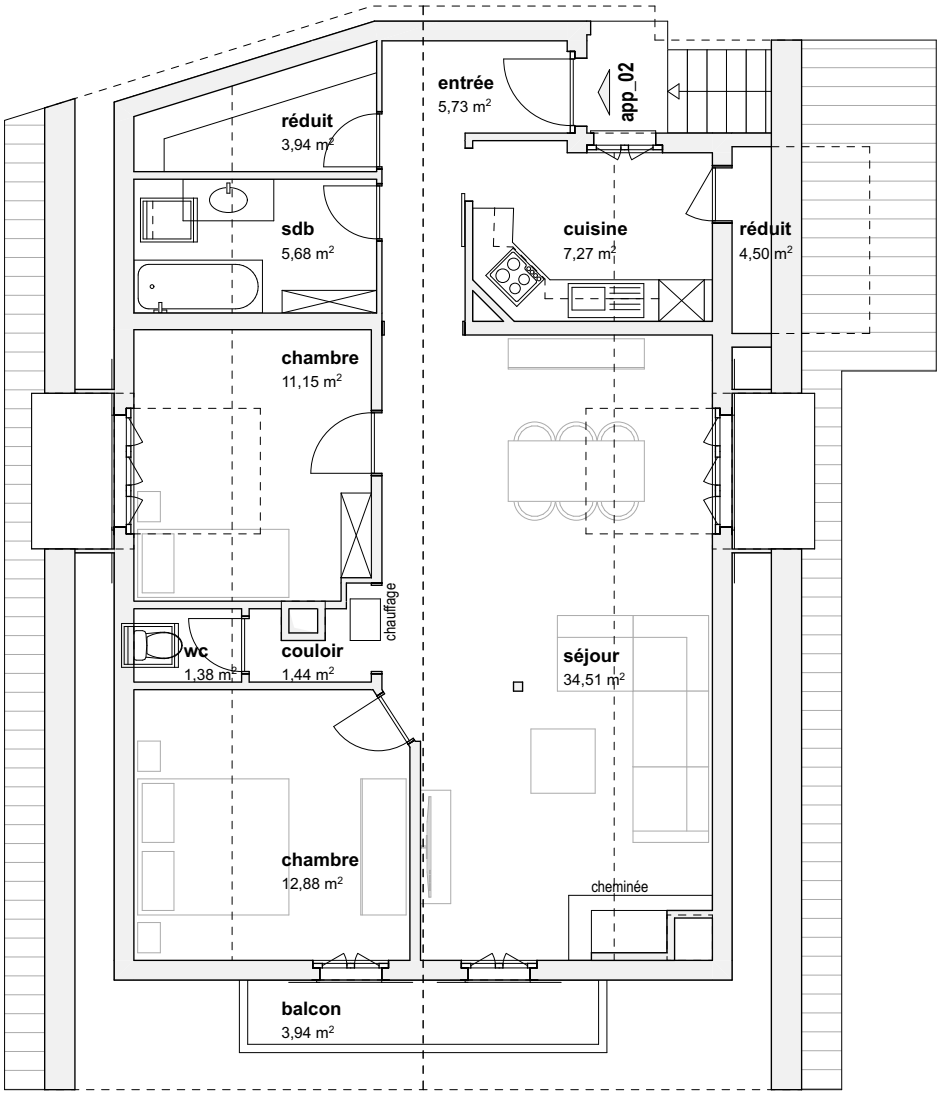


La Sarraz \

étage

ech_1:100 \ A4 \ mm \ 20.03.23

medina.archi Sàrl

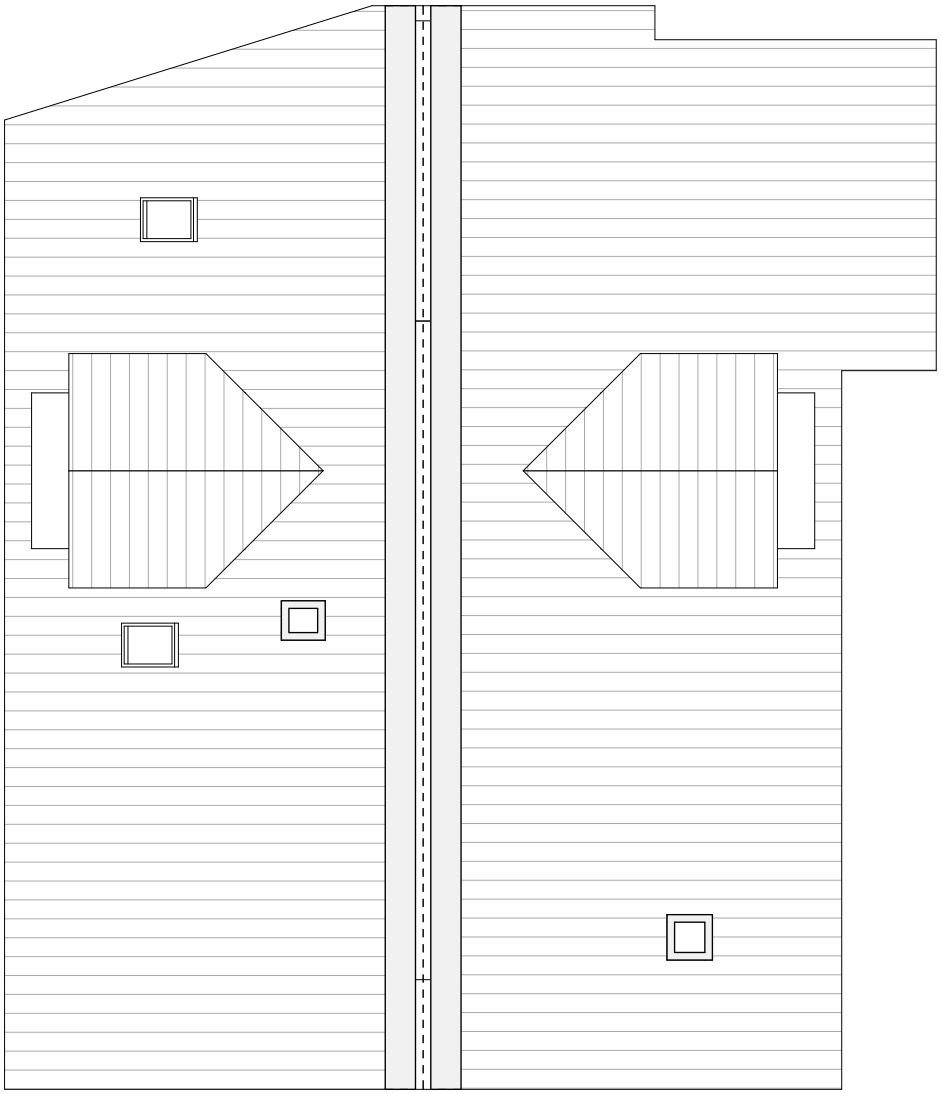

La Sarraz \

toiture

ech_1:100 \ A4 \ mm \ 20.03.23

medina.archi Sàrl



La Sarraz \

coupe A-A

ech_1:100 \ A4 \ mm \ 20.03.23

medina.archi Sàrl




La Sarraz \

façade nord-est

ech_1:100 \ A4 \ mm \ 20.03.23

medina.archi Sàrl

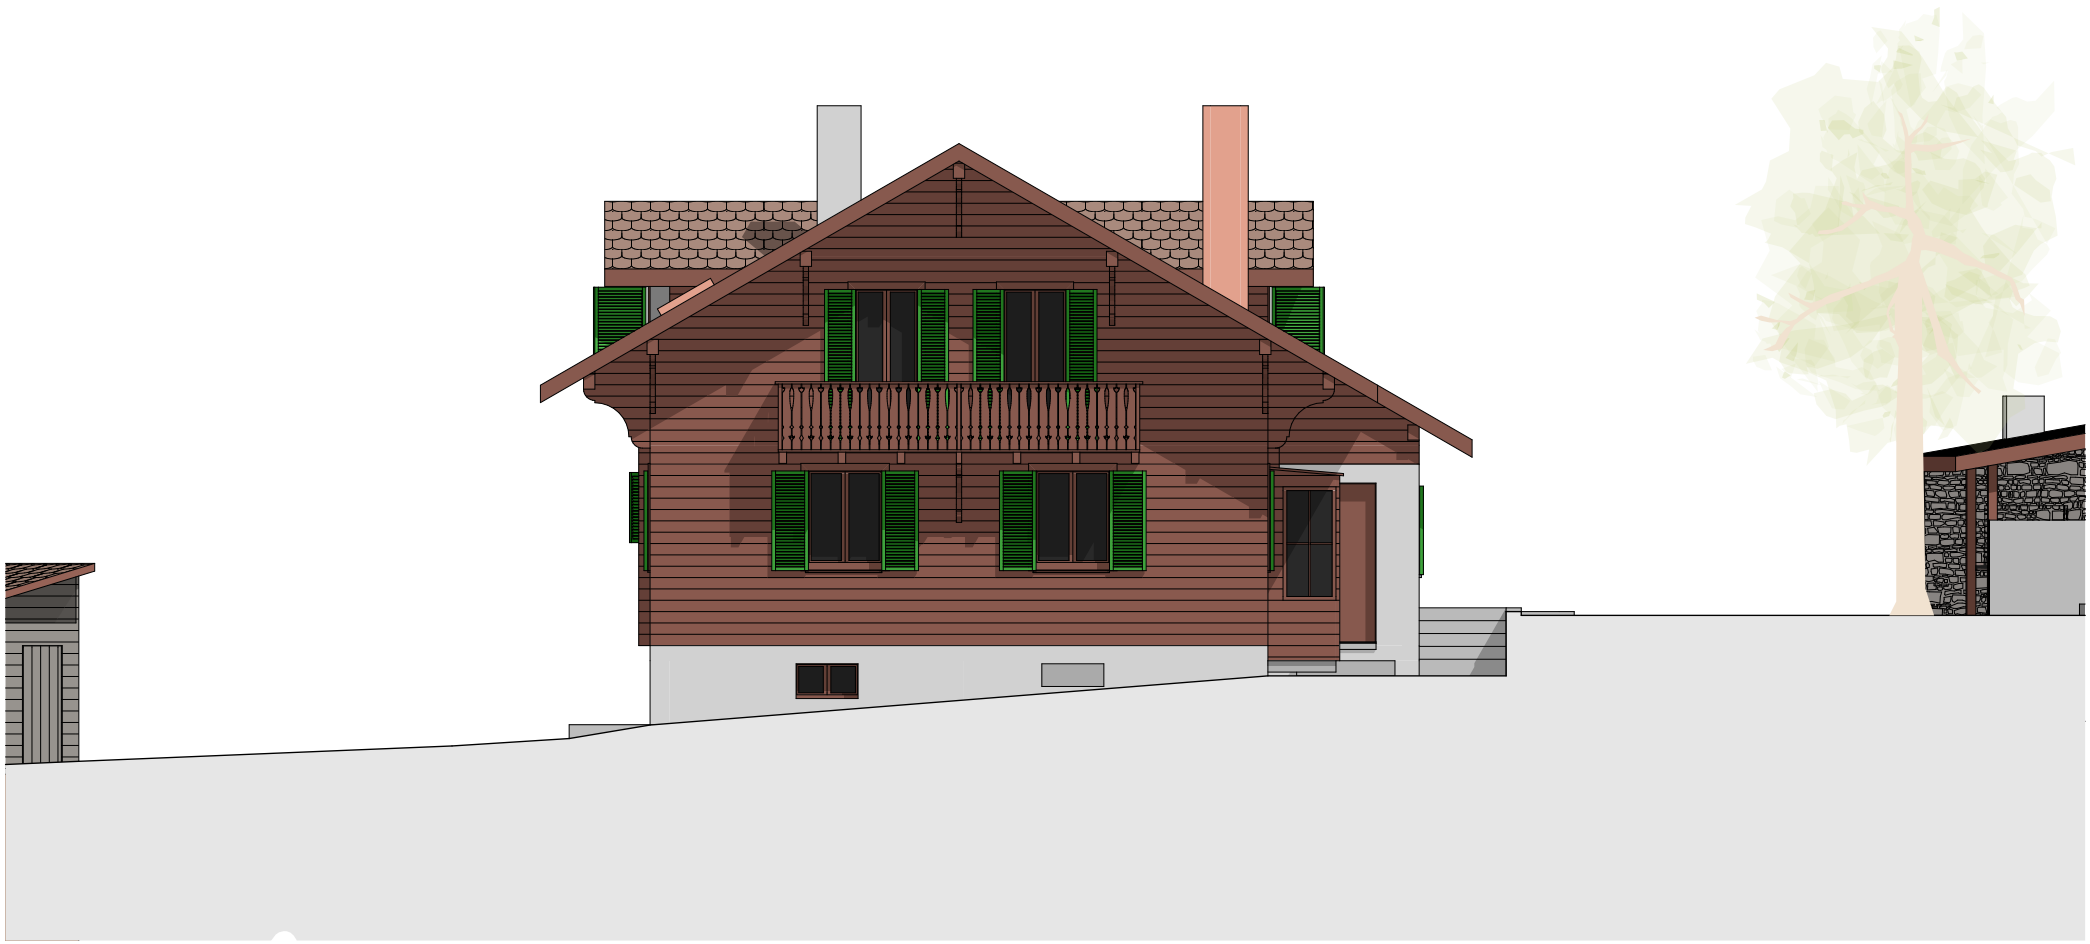


La Sarraz \

façade sud-est

ech_1:100 \ A4 \ mm \ 20.03.23

medina.archi Sàrl

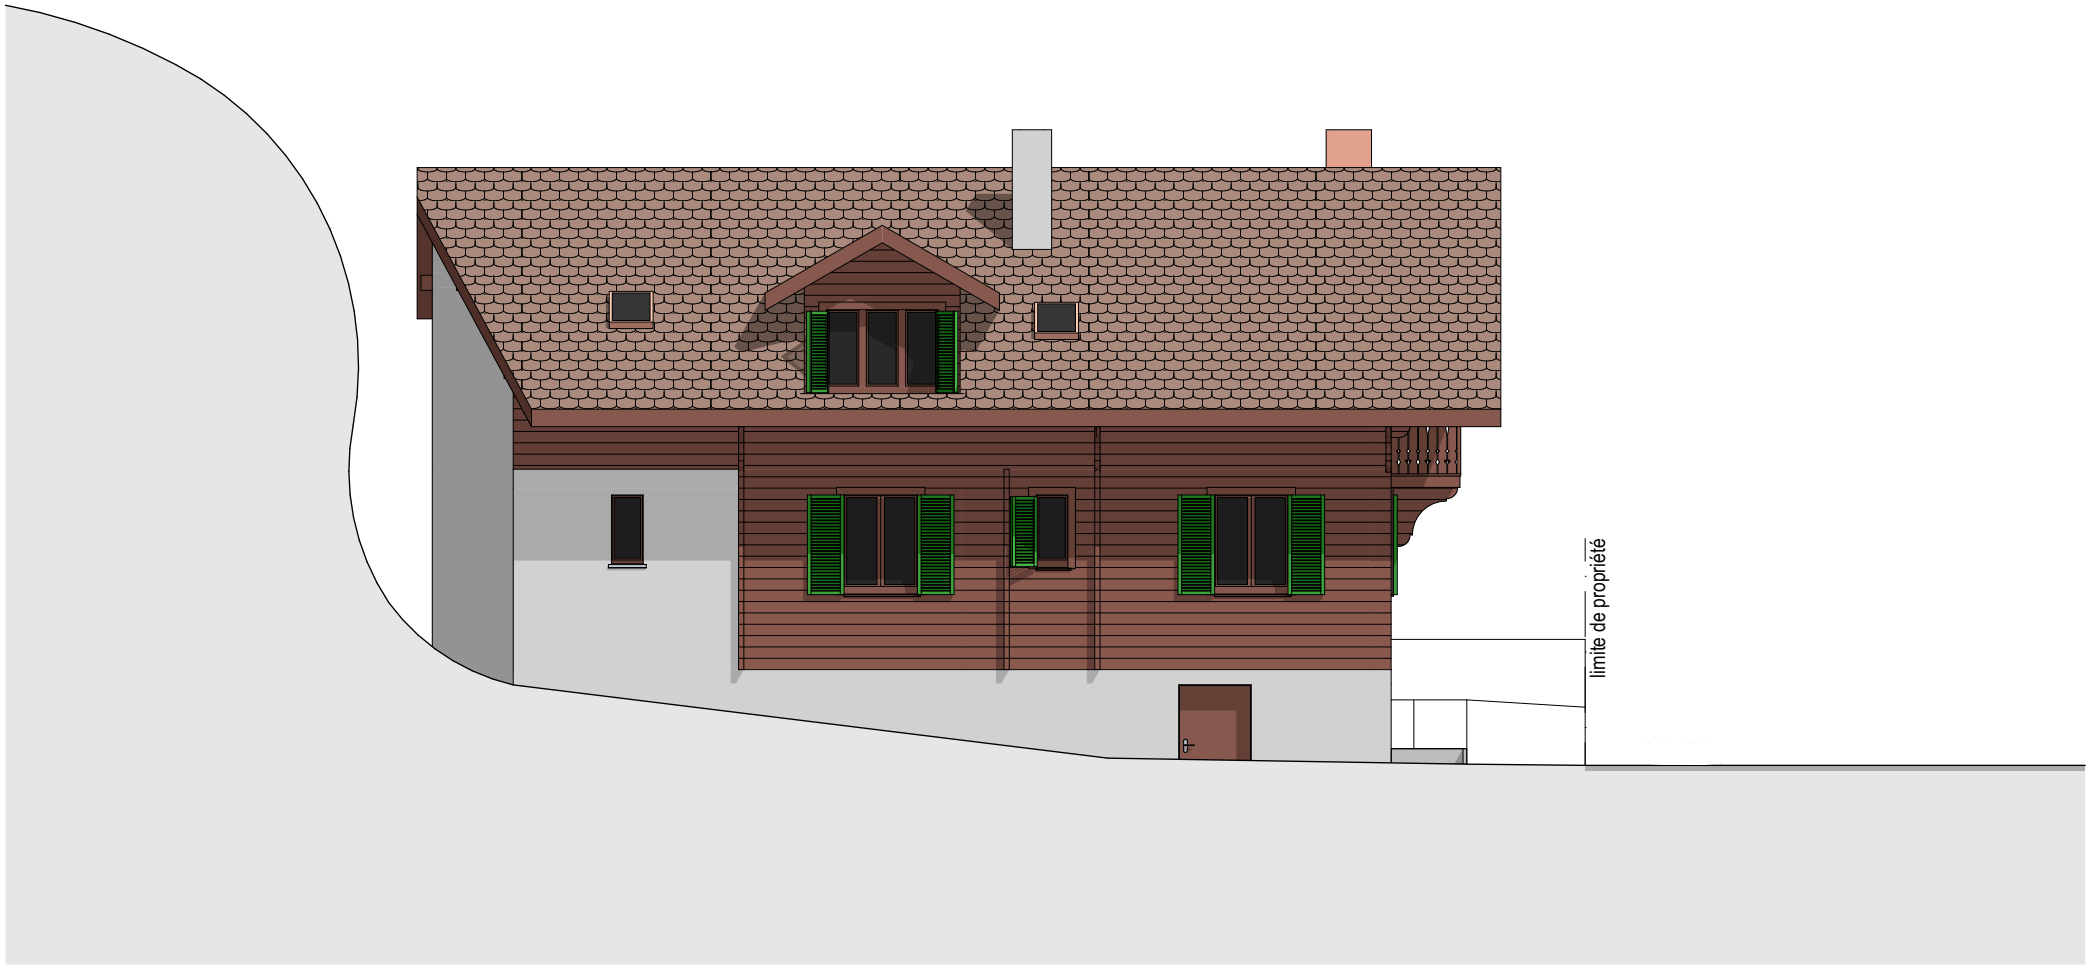


La Sarraz \

façade sud-ouest

ech_1:100 \ A4 \ mm \ 20.03.23

medina.archi Sàrl

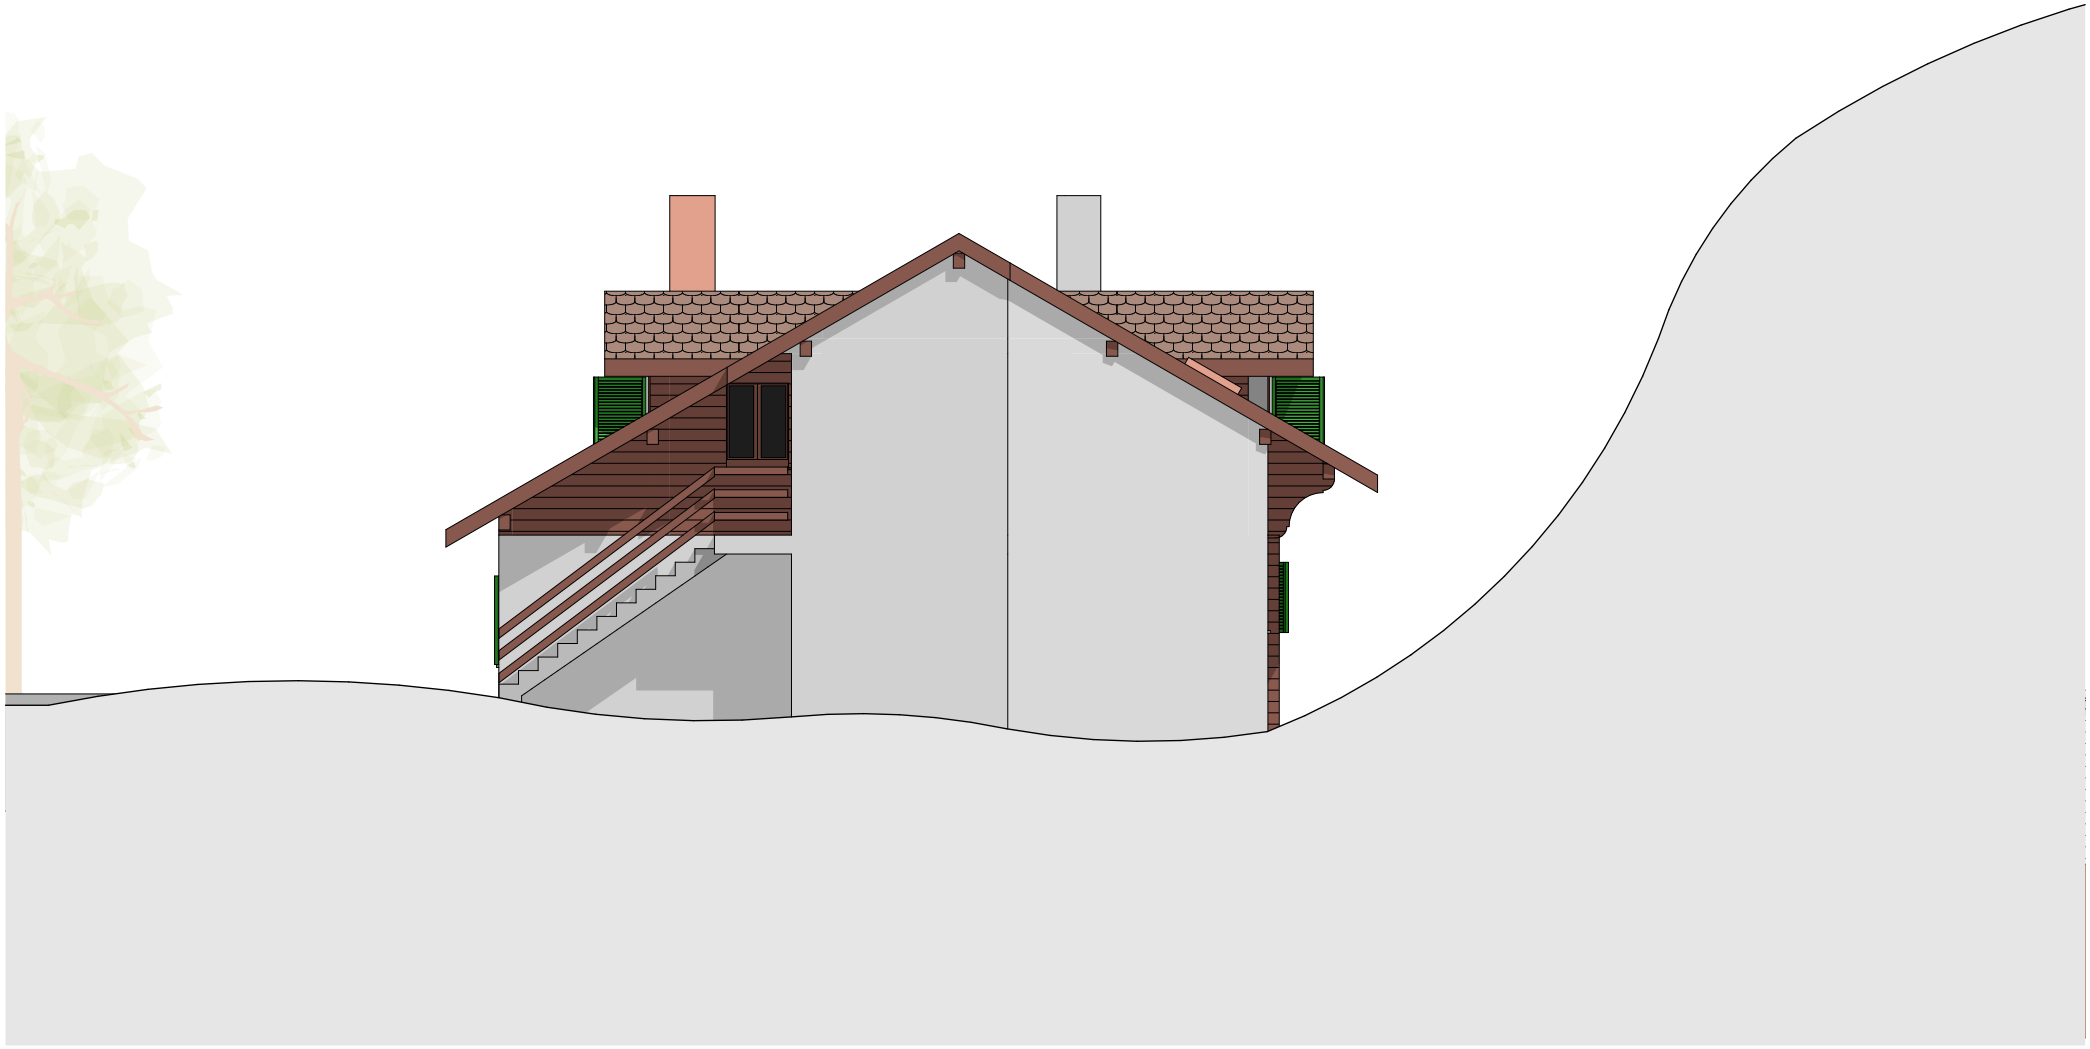

La Sarraz \

façade nord-ouest

ech_1:100 \ A4 \ mm \ 20.03.23

medina.archi Sàrl