




WOHNUNG A2.12
QUERBAU

2½-Zimmer-Wohnung
75,8 m² Bodenfläche
11,5 m² Aussenfläche

Ansicht Südwest

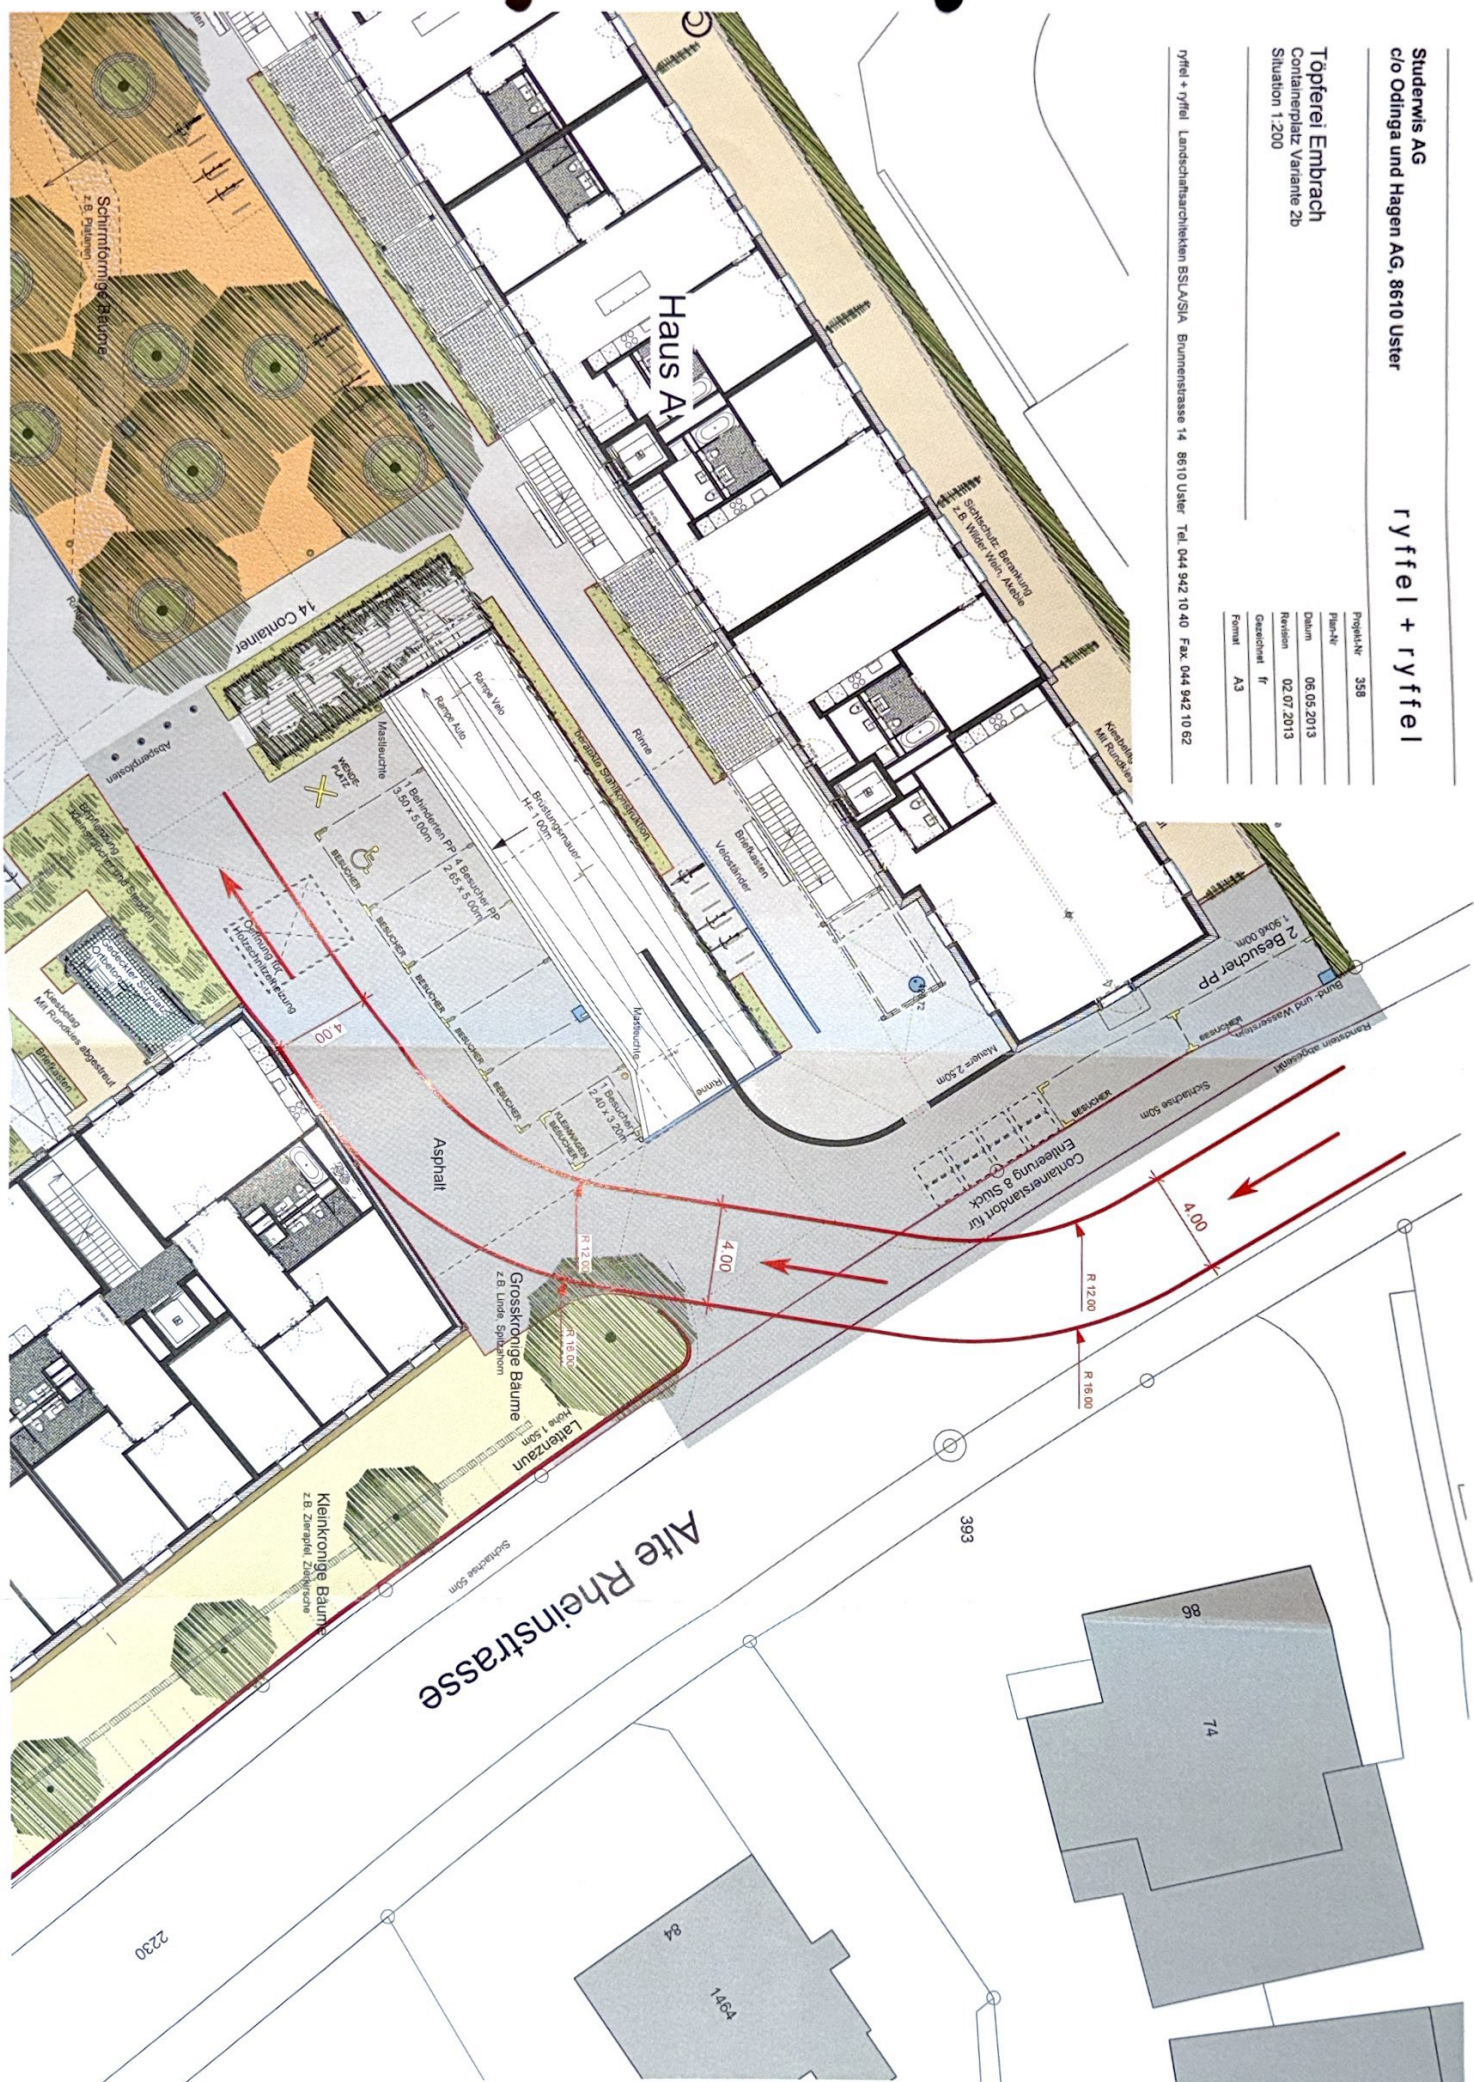

Plan M 1/100



Alte Rheinstrasse



- NVO B Art.5 Fahrzeug-Sharing
- NVO B Art.6 Hauswartraum
- NVO C Besucherparkplätze
- NVO D Art.9 Stellplätze
- NVO D Art.10 Fahrradabstellplätze

Töpferei Embrach Plan Nutzungs- und Verwaltungsordnung
Tiefgarage Mst 1:400

Peter Kunz Architektur,
Winterthur, 06.05.13