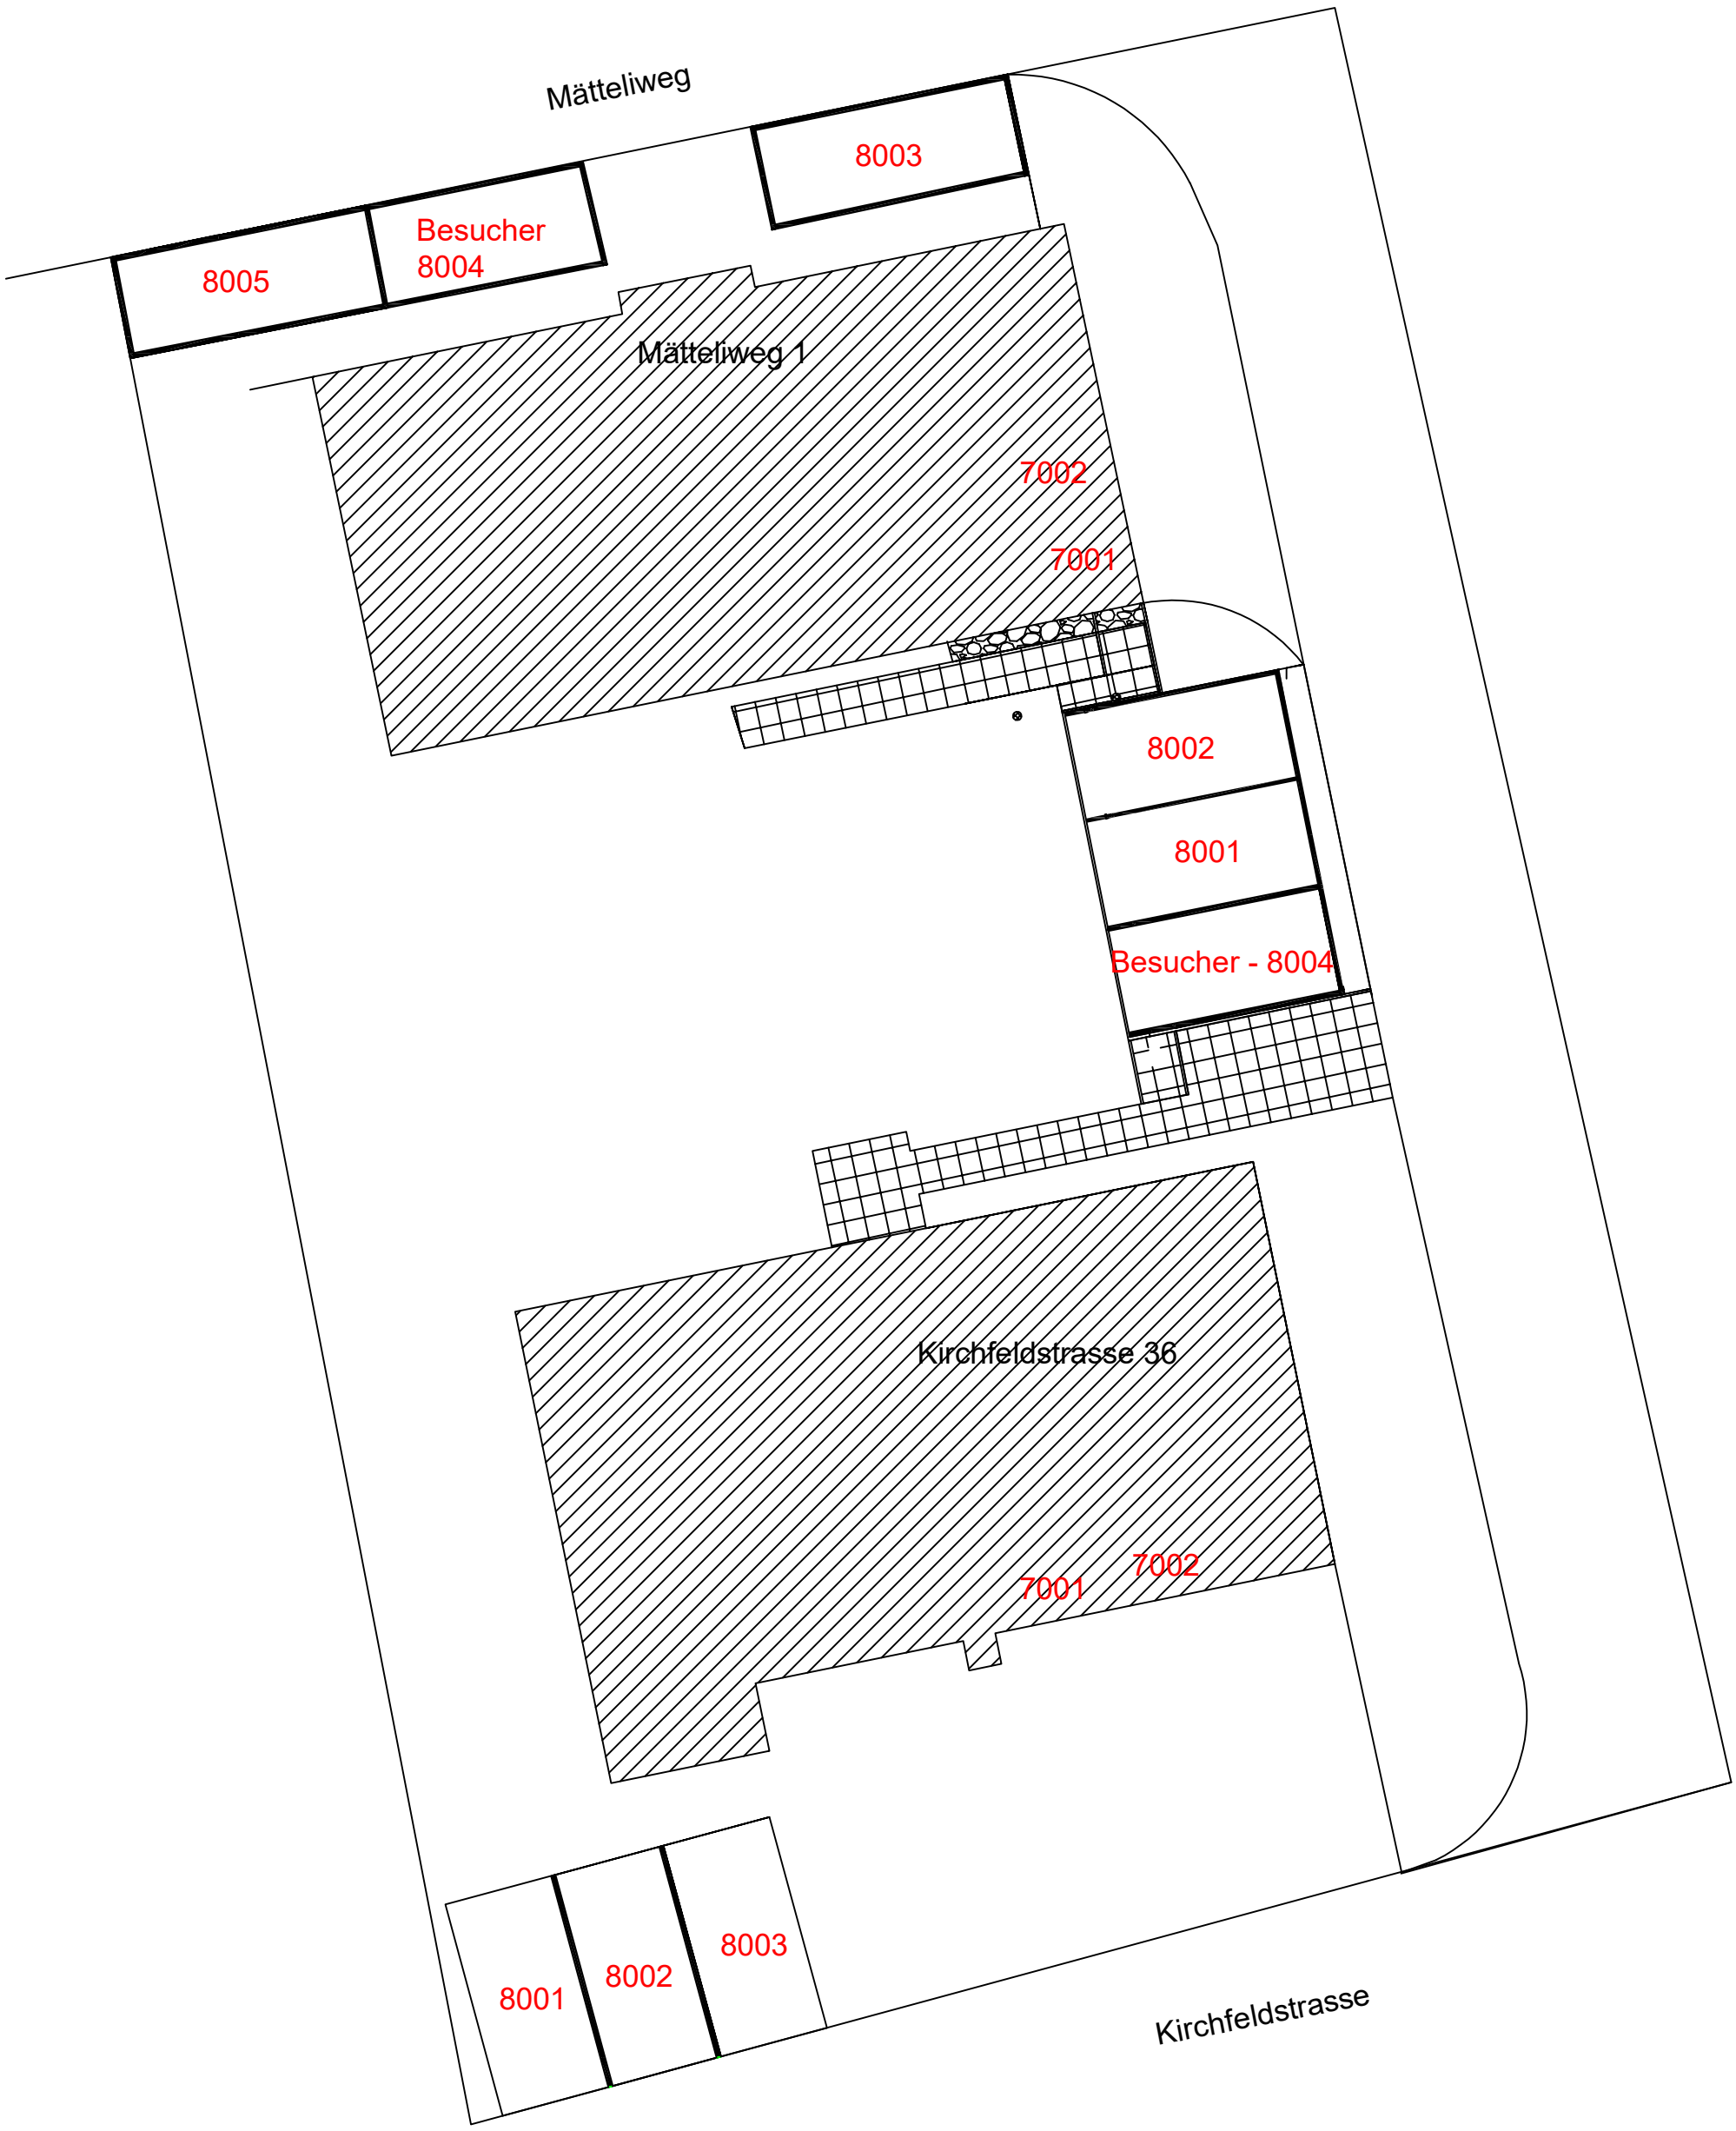


Zeichnungsnr. / Plantitel

027.2 Parkplatz-Situation komplett

Bauvorhaben

Umbau

Projektverfasser:
prosave
Wassermatte 3
8965 Berikon
079 851 11 21
hallo@prosave.ch

Verwaltung
AZ Immobilien & Verwaltungen GmbH
Moosmatt 23, 8905 Arni AG

Bauherr
Franz Bütler

MST:	Pl. Gr.	Datum/Zeichner
	A3	05.04.2024 Samuel Lütolf