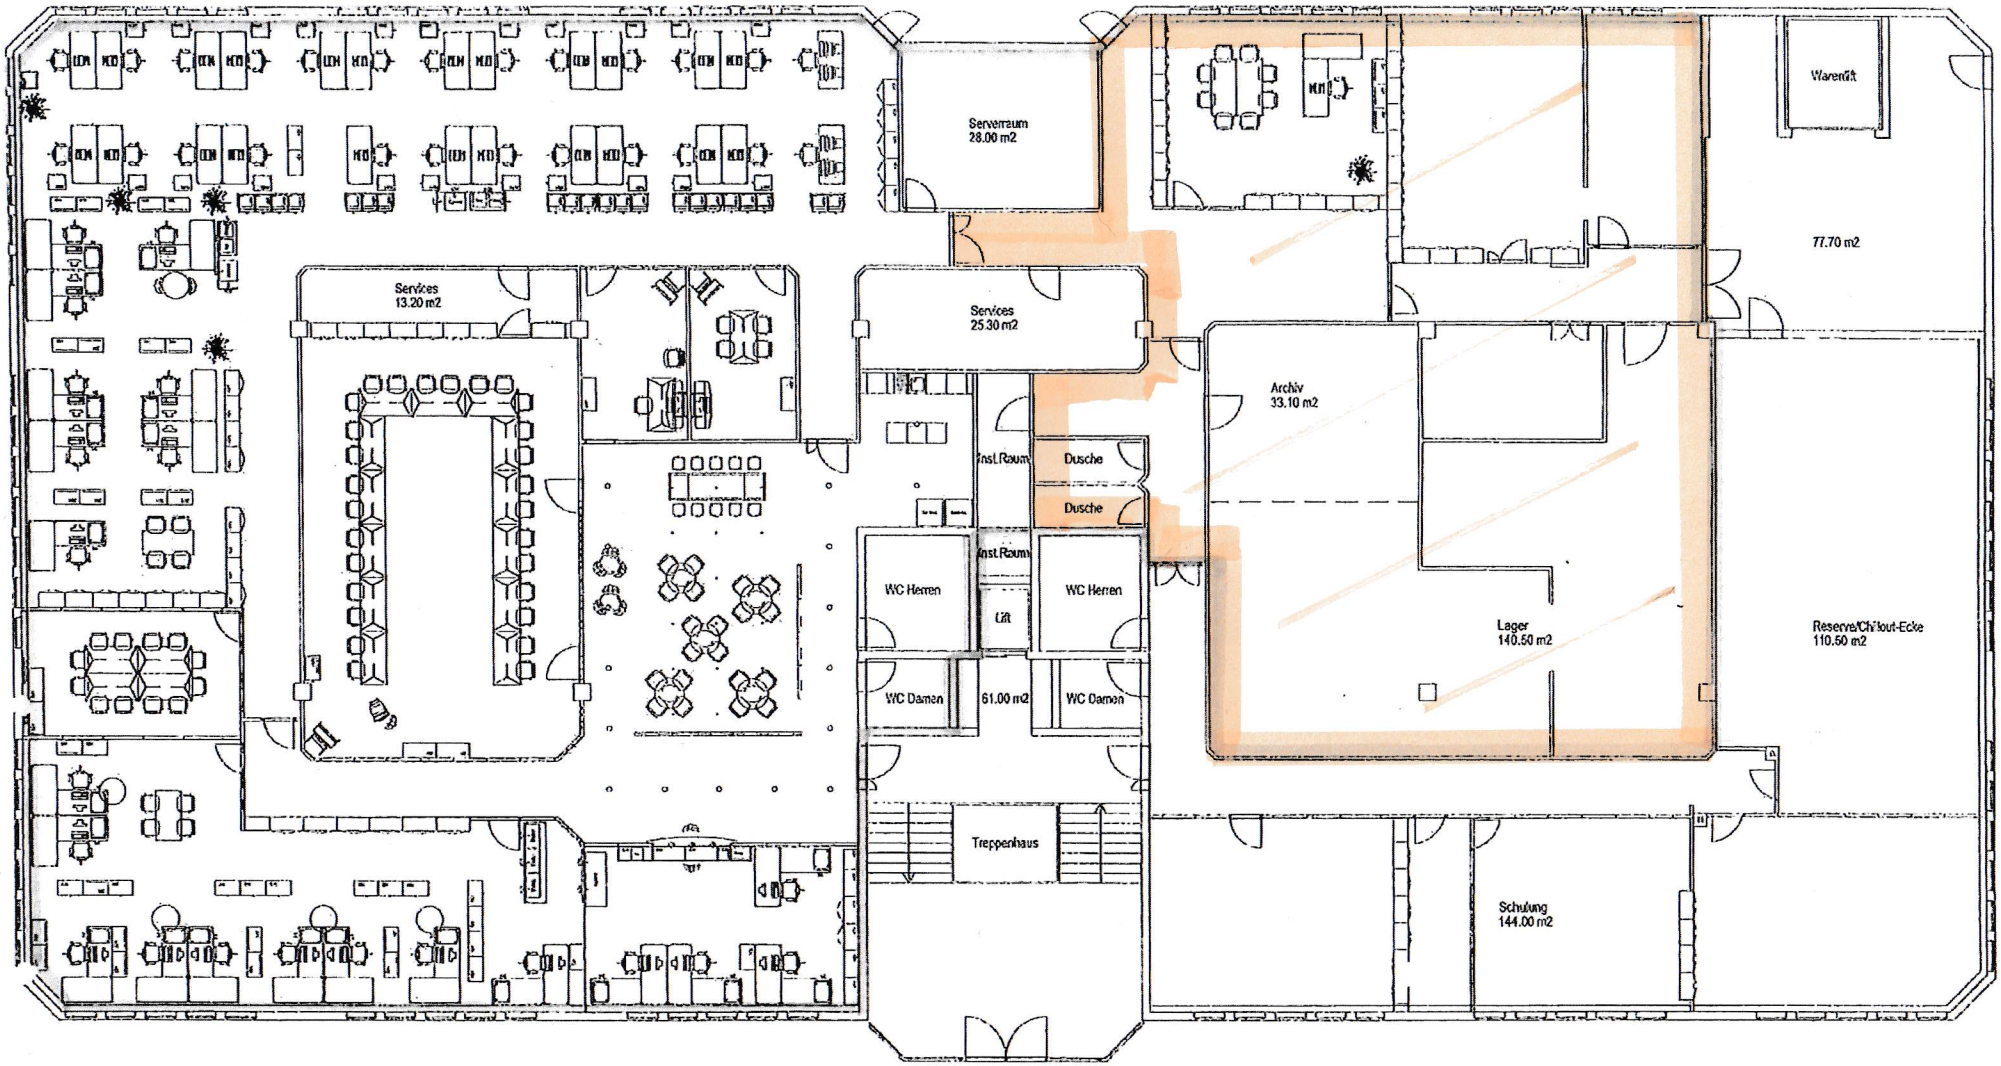

Proj.Nr.	P23016	Zeichn.Nr.	203532	Mode	1:100
Etage	EG	Gez./Date	mt/28.10.03	Rev.3	mt/12.12.03
RH mm		Rev.1	mt/04.11.03	Rev.4	
RH abgh		Rev.2	ot/24.11.03	Rev.5	

WSA