


Planbezeichnung	
Grundriss Übersicht	
Attika 6.OG	
Mstb. 1:100	Format DIN A2
Gez. th	Datum 28.02.2024
Rev. hm	Datum
Rev.	Datum
Rev.	Datum
Rev.	Datum
Rev.	Datum
Rev.	Datum
zu prüfen durch:	
Achtung: Alle Masse sind vom Unternehmer auf ihre Richtigkeit zu überprüfen. Unstimmigkeiten sind dem Verfasser umgehend mitzuteilen. Jegliche Haftungen bezüglich Folgeschäden aus Massunstimmigkeiten werden abgelehnt.	
Andreas Messerli AG Molarenstrasse 35 CH-8623 Welzikon ZH Tel. +41 43 931 43 43 info@messerli.live	
messerli	

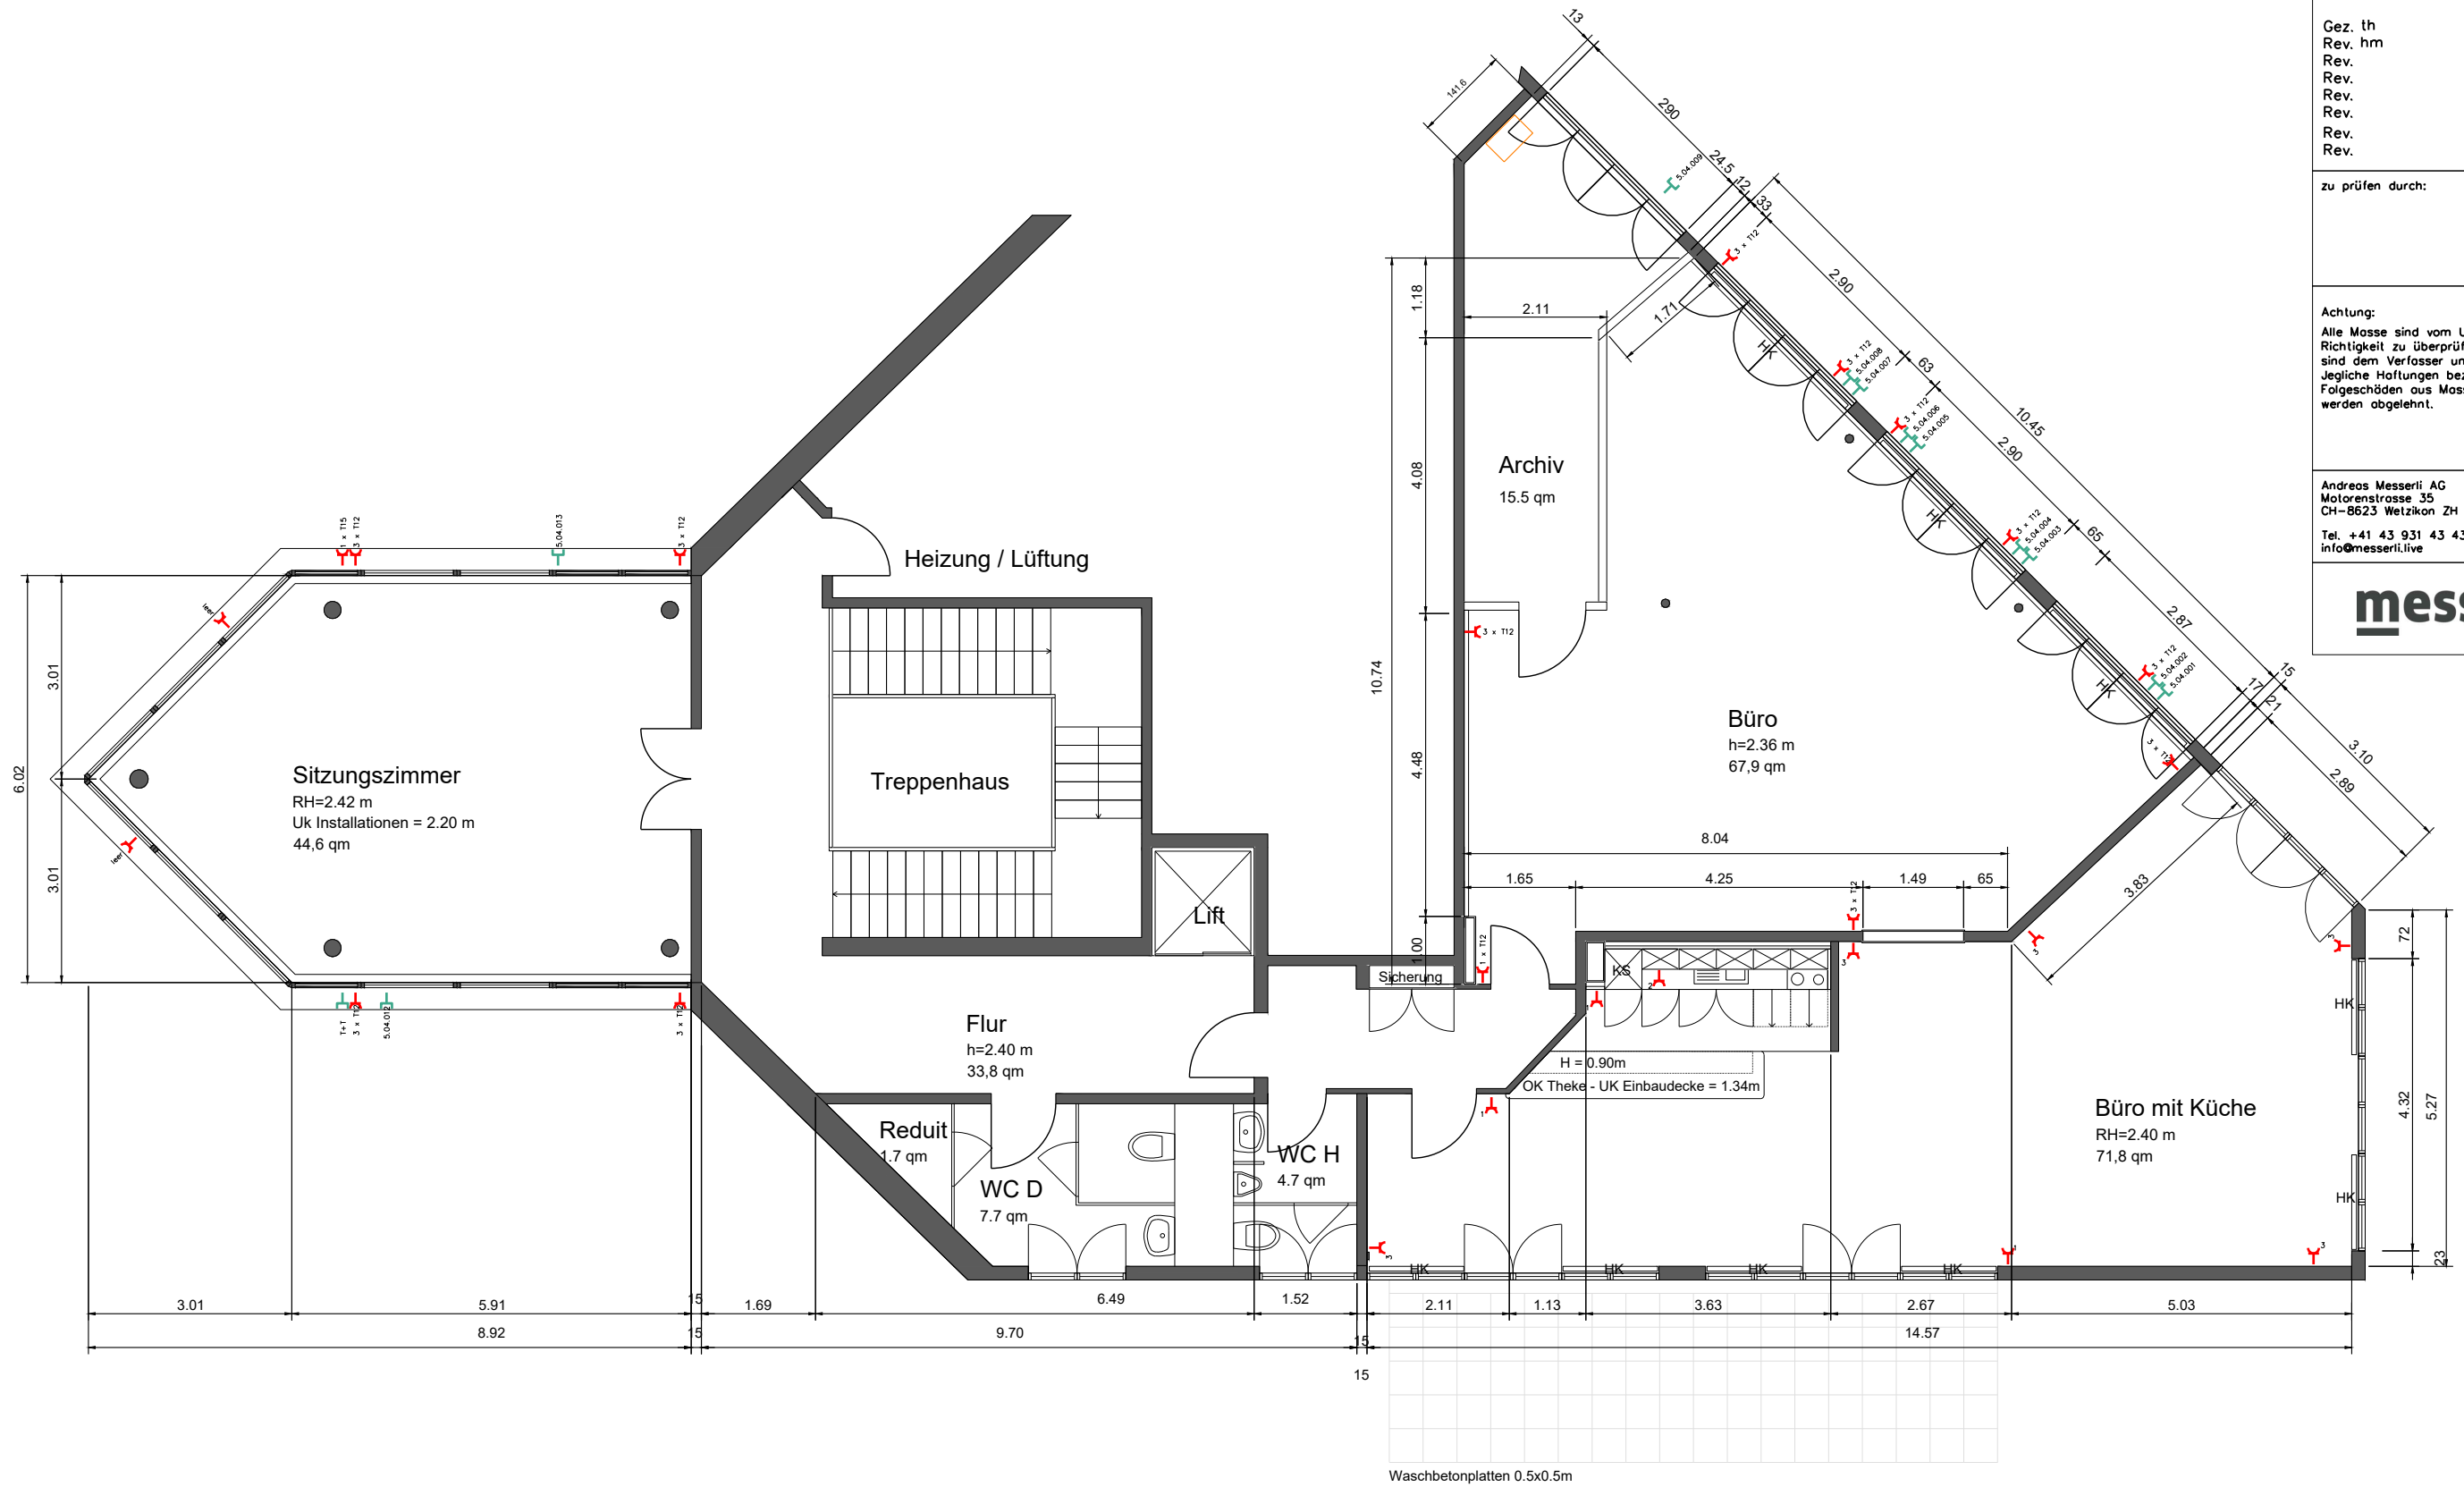

Attika

Kies