


Obergeschoss

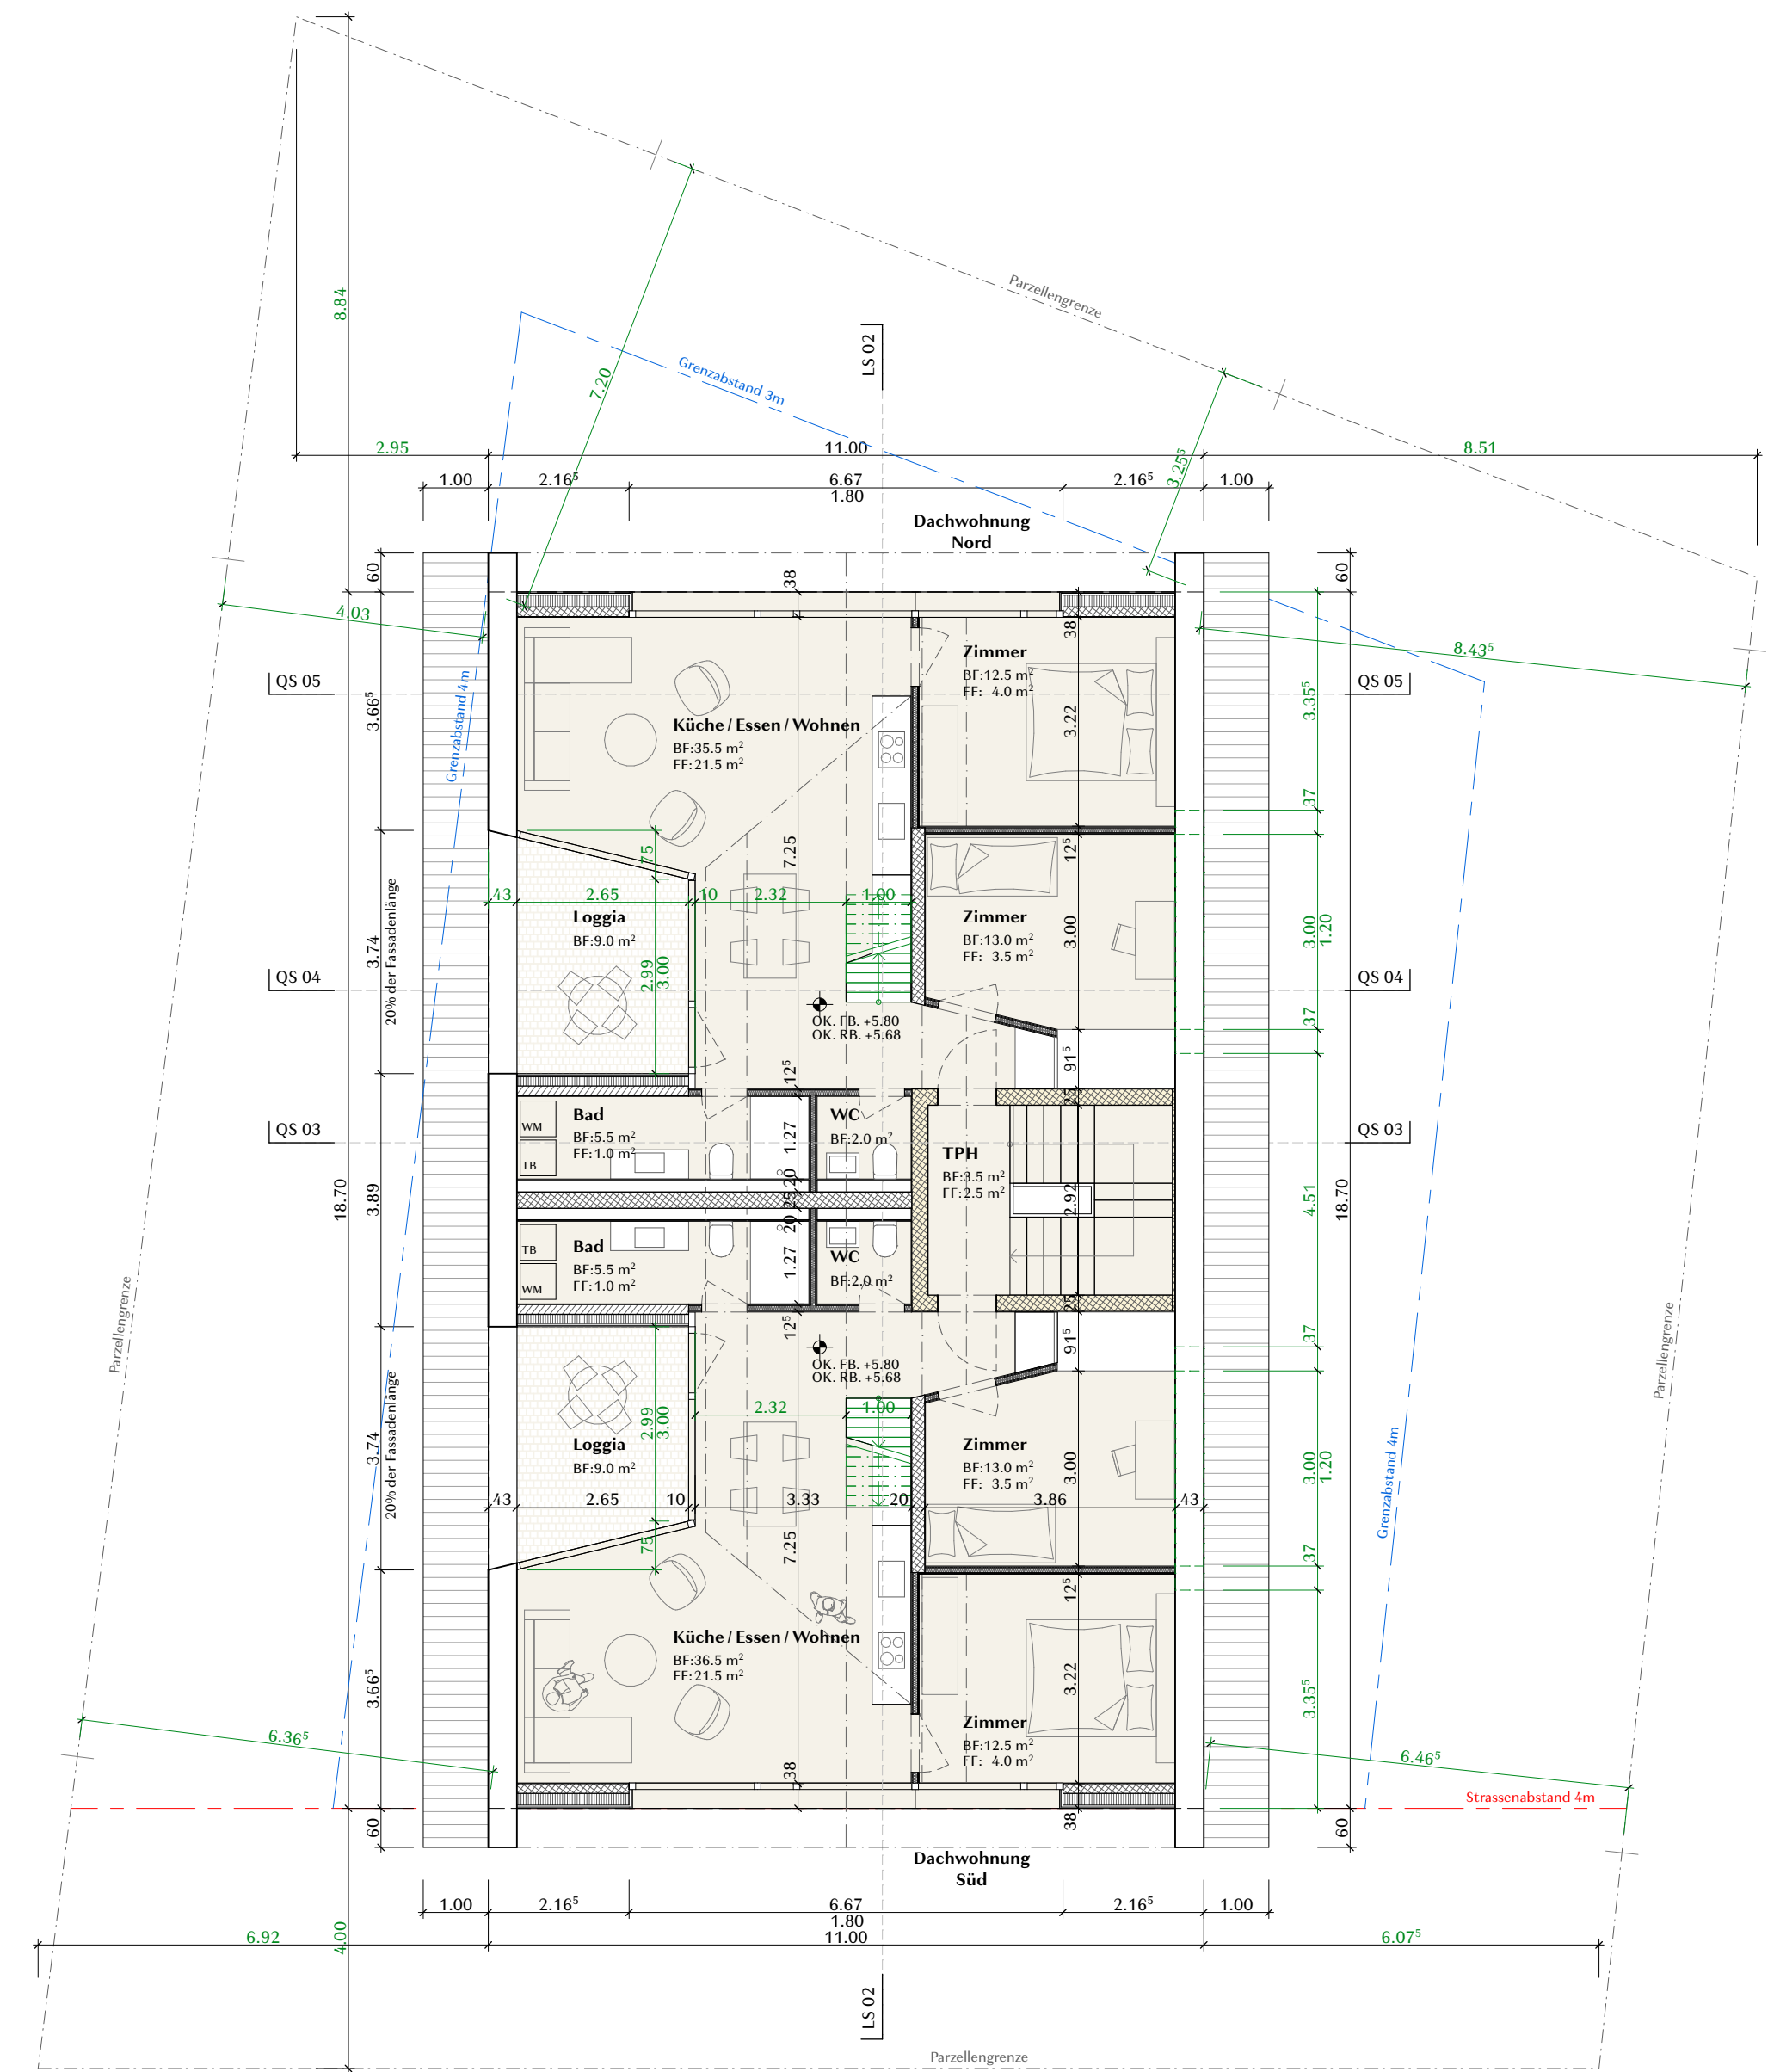


Dachgeschoss

Änderung/Ergänzung

Abbruch

Architekt  
ATELIER BRANDAU CICCARDINI

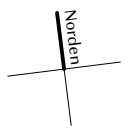

Ort/Datum

2104	MFH Bützenweg 75 /// Sissach	374.52 m ü. M. ± 0.00 OK. FB. EG
Bauvorhaben:	Neubau MFH Bützenweg 75, 4450 Sissach	Grundstück-Nr. 1620
Auftraggeber:	Bali Style Villas GmbH, vertr. durch Karin Vogt	Buchholzstrasse 158, 8053 Zürich /// T 079 252 73 85
Architekt:	ATELIER BRANDAU CICCARDINI	St. Karlstrasse 13c, 6004 Luzern /// T 041 240 44 40
Pl.Nr.: 33.2.2	<b>Obergeschoss &amp; Dachgeschoss</b>	BAUEINGABE
Gez.: 27.03.23	Rev.: 21.06.23	Datei: 2104_Baueingabe_MFH_Sissach_revidiert.pln Gr.: 594/420 Mst.:1:100