

Besucherparkplatz Nr. 7

Wendeplatz



Grünbereich

Grünbereich

**WOHNUNG NR. A0.1**  
**3½-ZIMMER - WOHNUNG**  
 NETTOWOHNFLÄCHE: ca. 99.20 m<sup>2</sup>  
 BRUTTOWOHNFLÄCHE: ca. 104.80 m<sup>2</sup>  
 SITZPLATZ: ca. 25.10 m<sup>2</sup>  
 KELLER NR.2: ca. 13.70 m<sup>2</sup>



**WOHNUNG NR. A0.2**  
**5½-ZIMMER - WOHNUNG**  
 NETTOWOHNFLÄCHE: ca. 129.20 m<sup>2</sup>  
 BRUTTOWOHNFLÄCHE: ca. 136.60 m<sup>2</sup>  
 SITZPLATZ: ca. 37.60 m<sup>2</sup>  
 KELLER NR.4: ca. 13.80 m<sup>2</sup>

Grünbereich

Grünbereich

Haus A  
Mattenweg 3



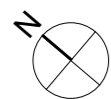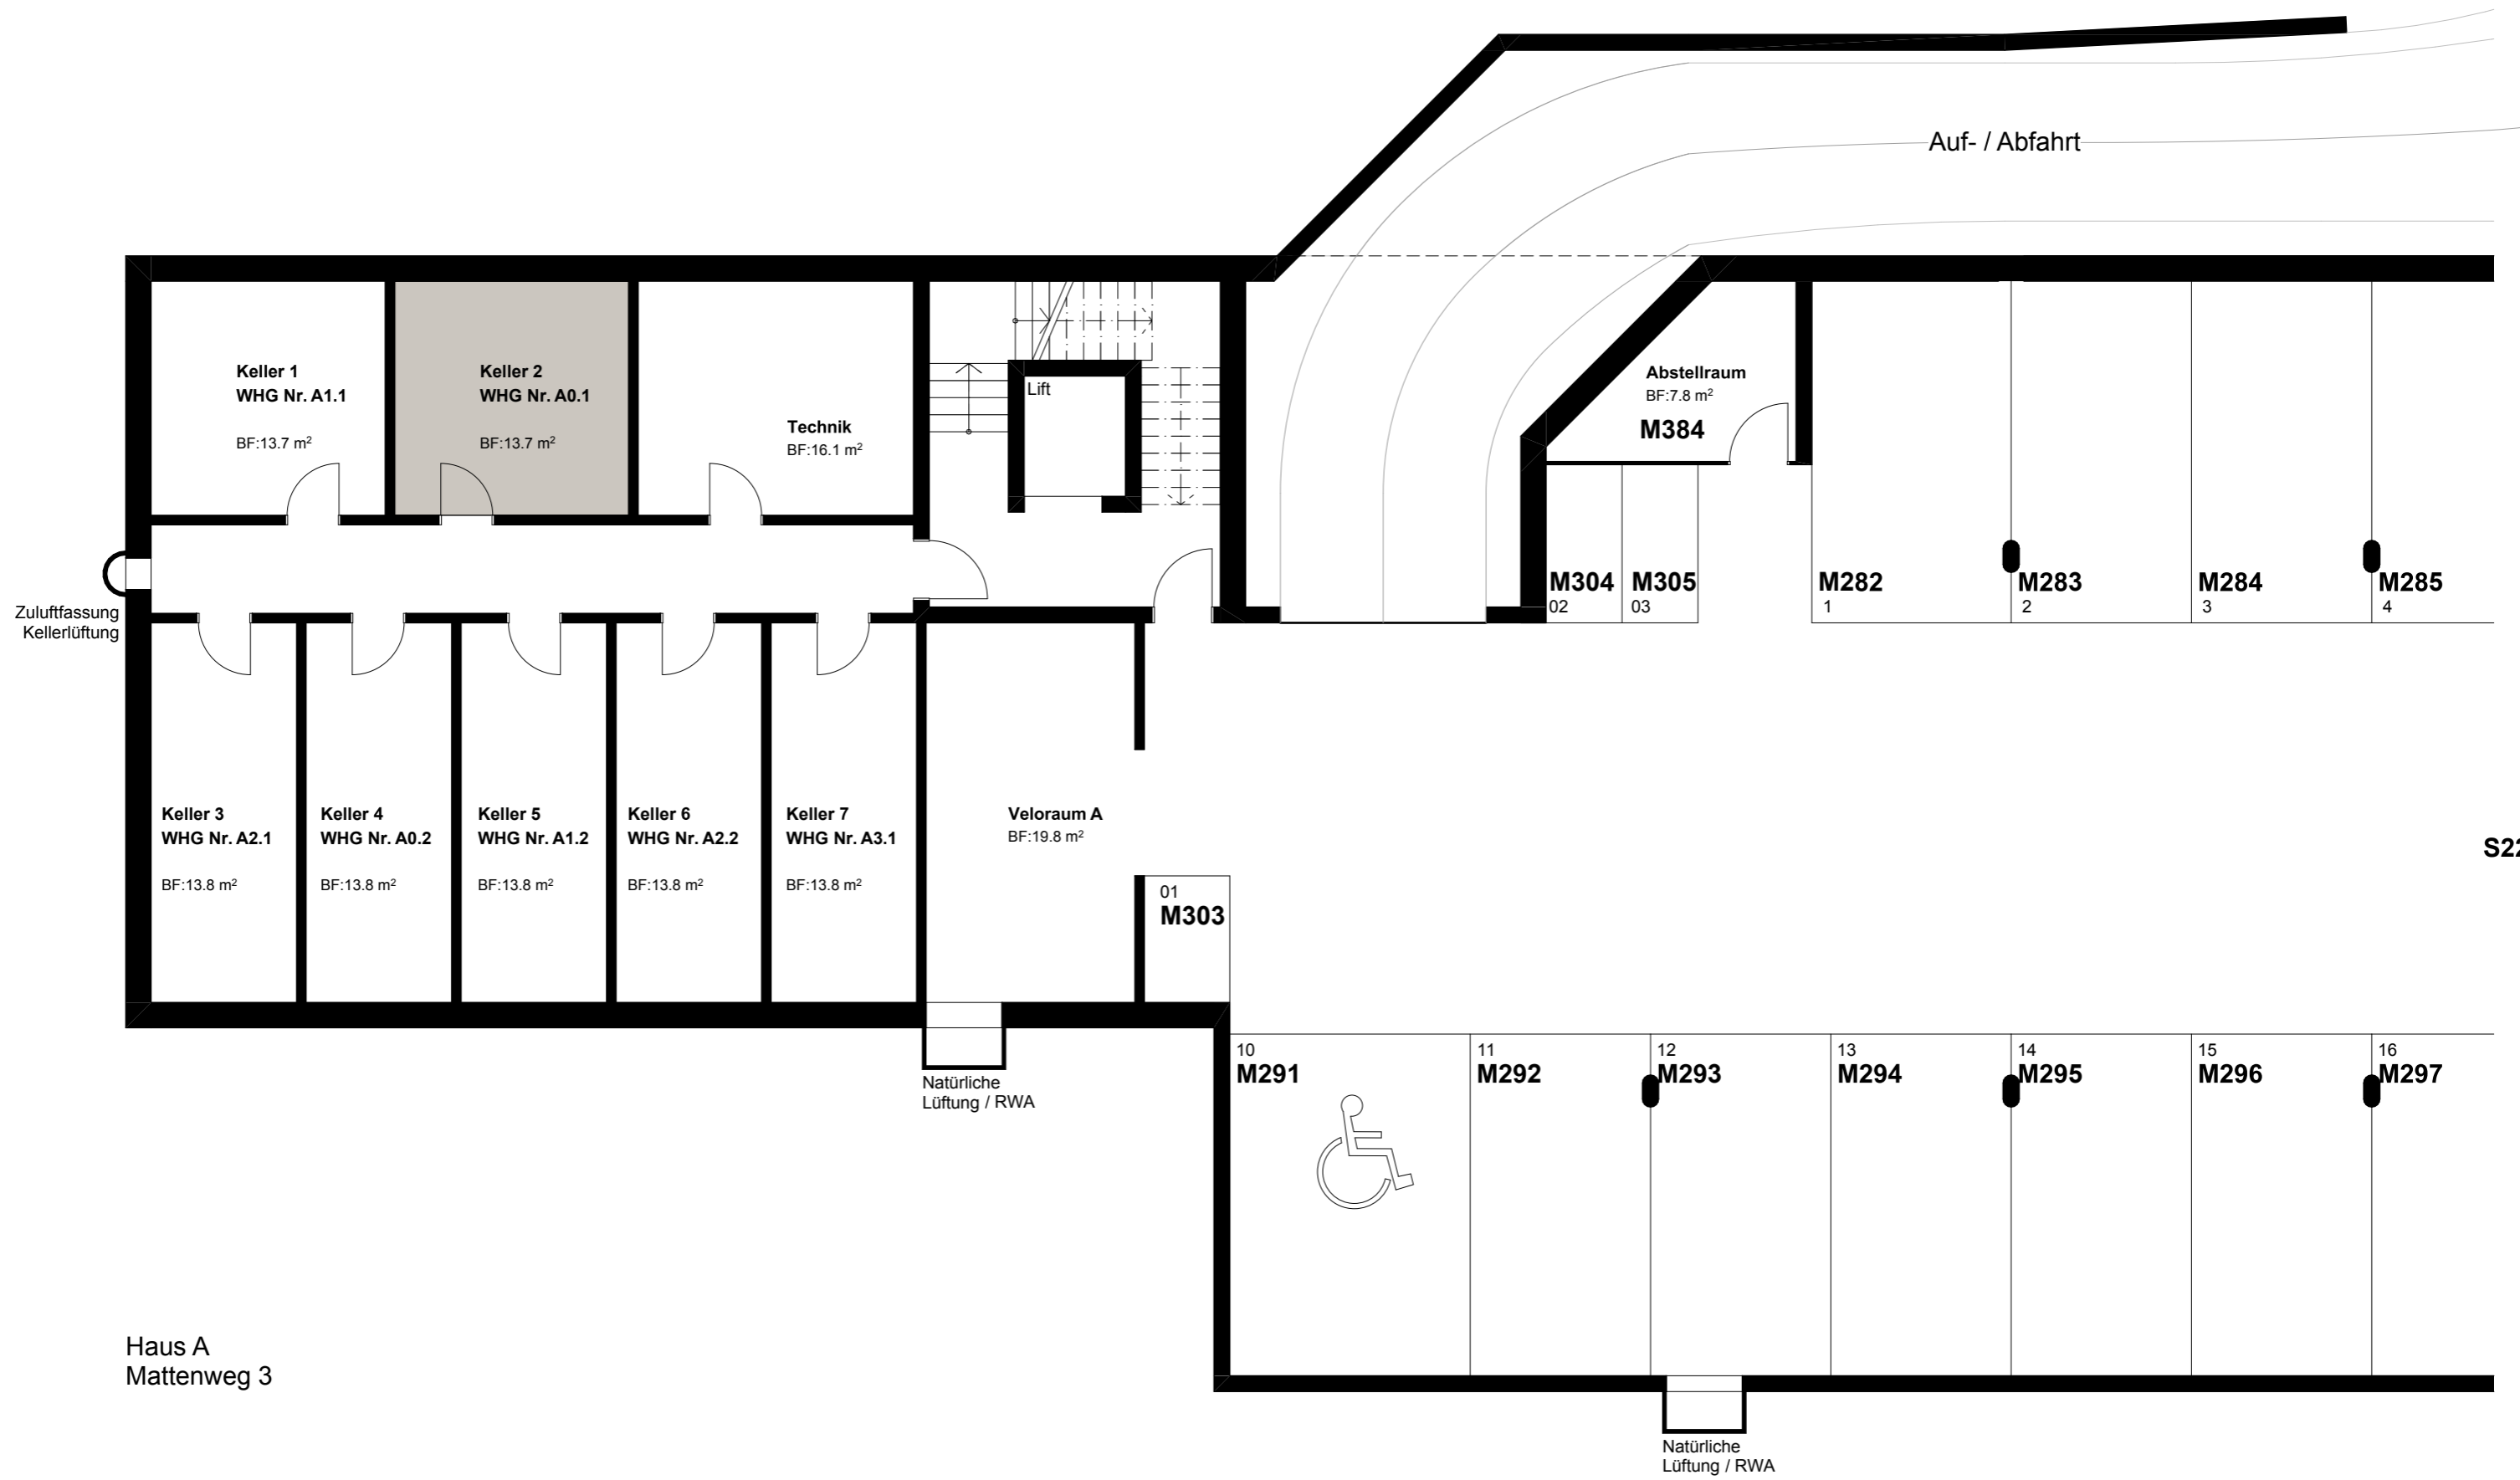

2m