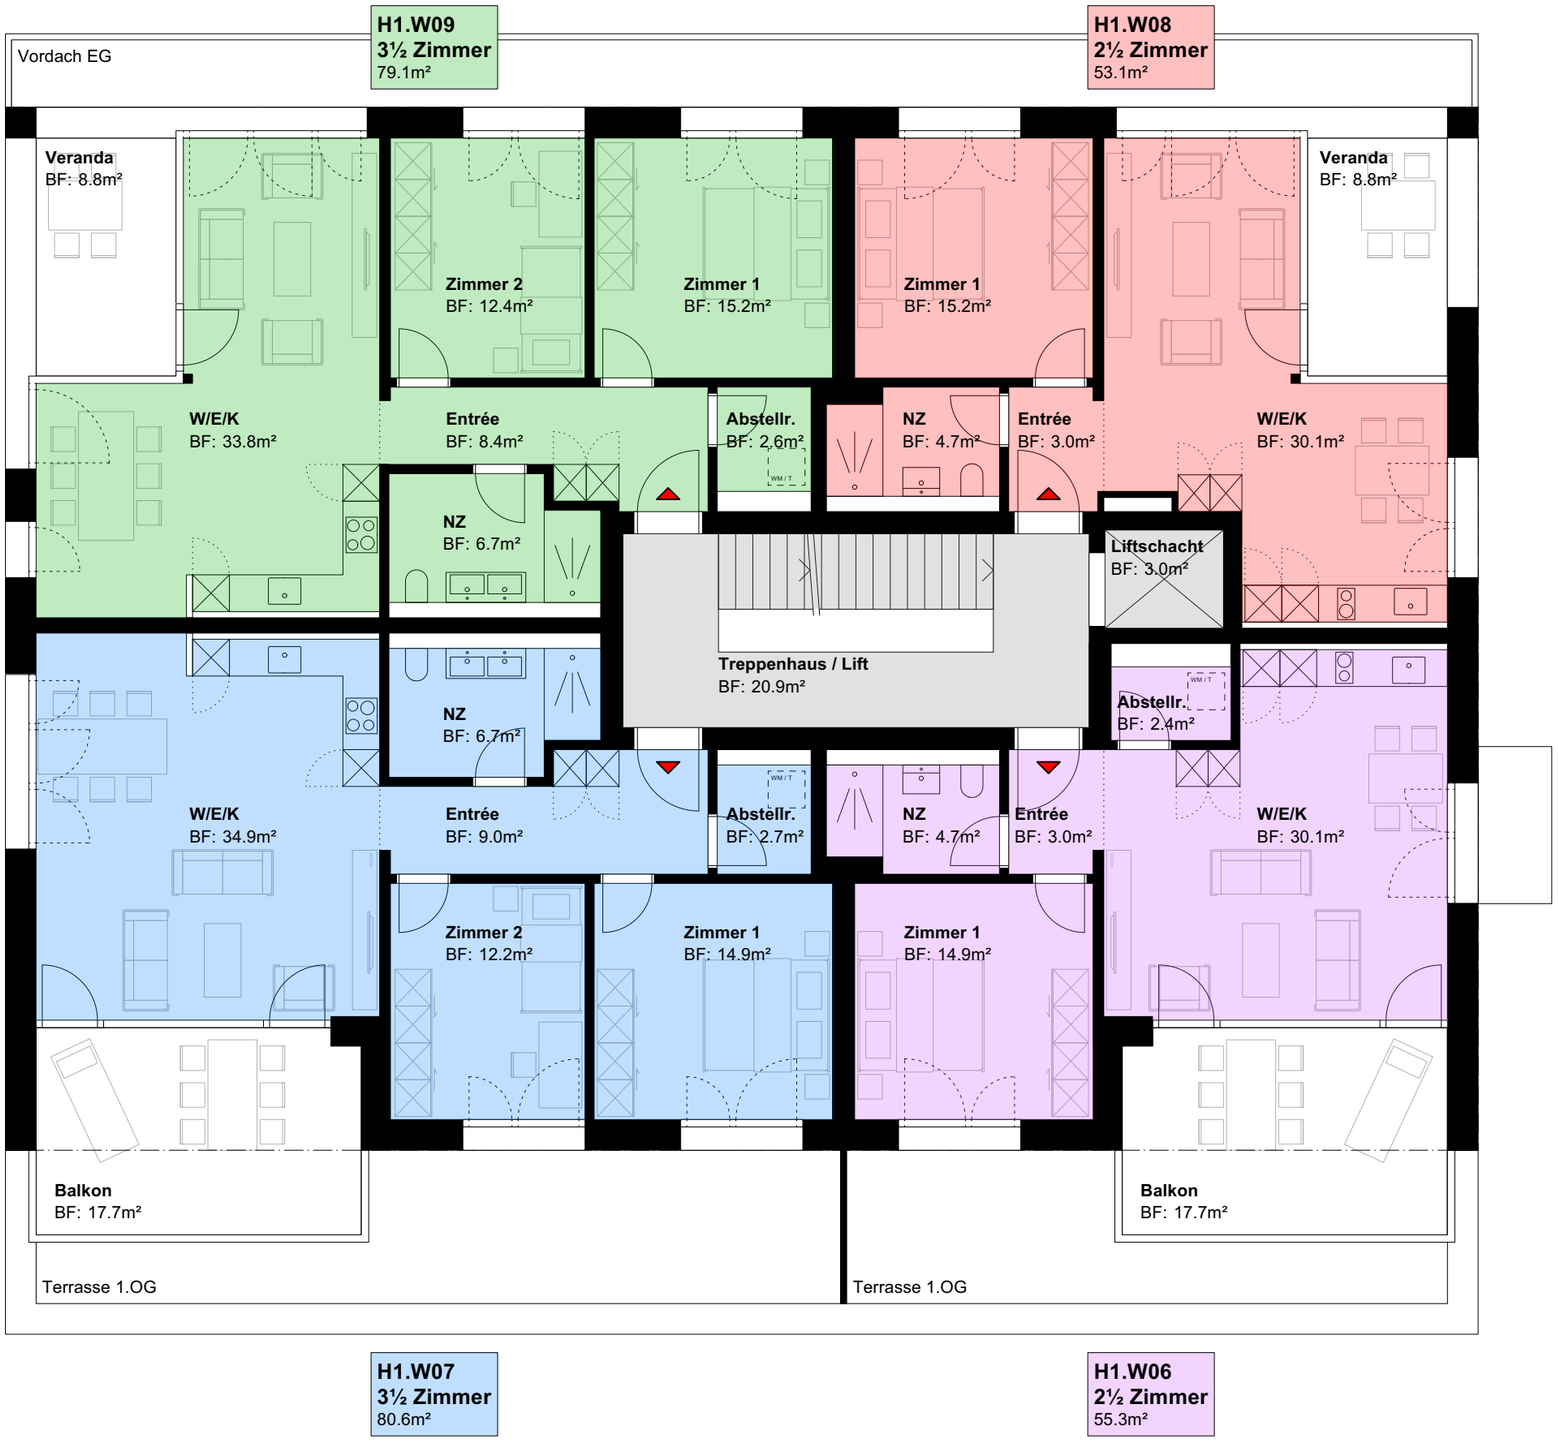

Neubau Lindenhof, Gossau

Grundriss 2.Obergeschoss, Haus 1 — Mst.: 1:100

Mayer Architektur AG, St.Gallen — 26.11.2021