


1084: Ins Bahnhofstrasse 87

Fläche für Neuer Mieter 14.04.2025

PLAN NR :	2	MASSSTAB :	1:100	PLANGR : A4	DAT :	28.11.2023	eo	Rev :
-----------	---	------------	-------	-------------	-------	------------	----	-------

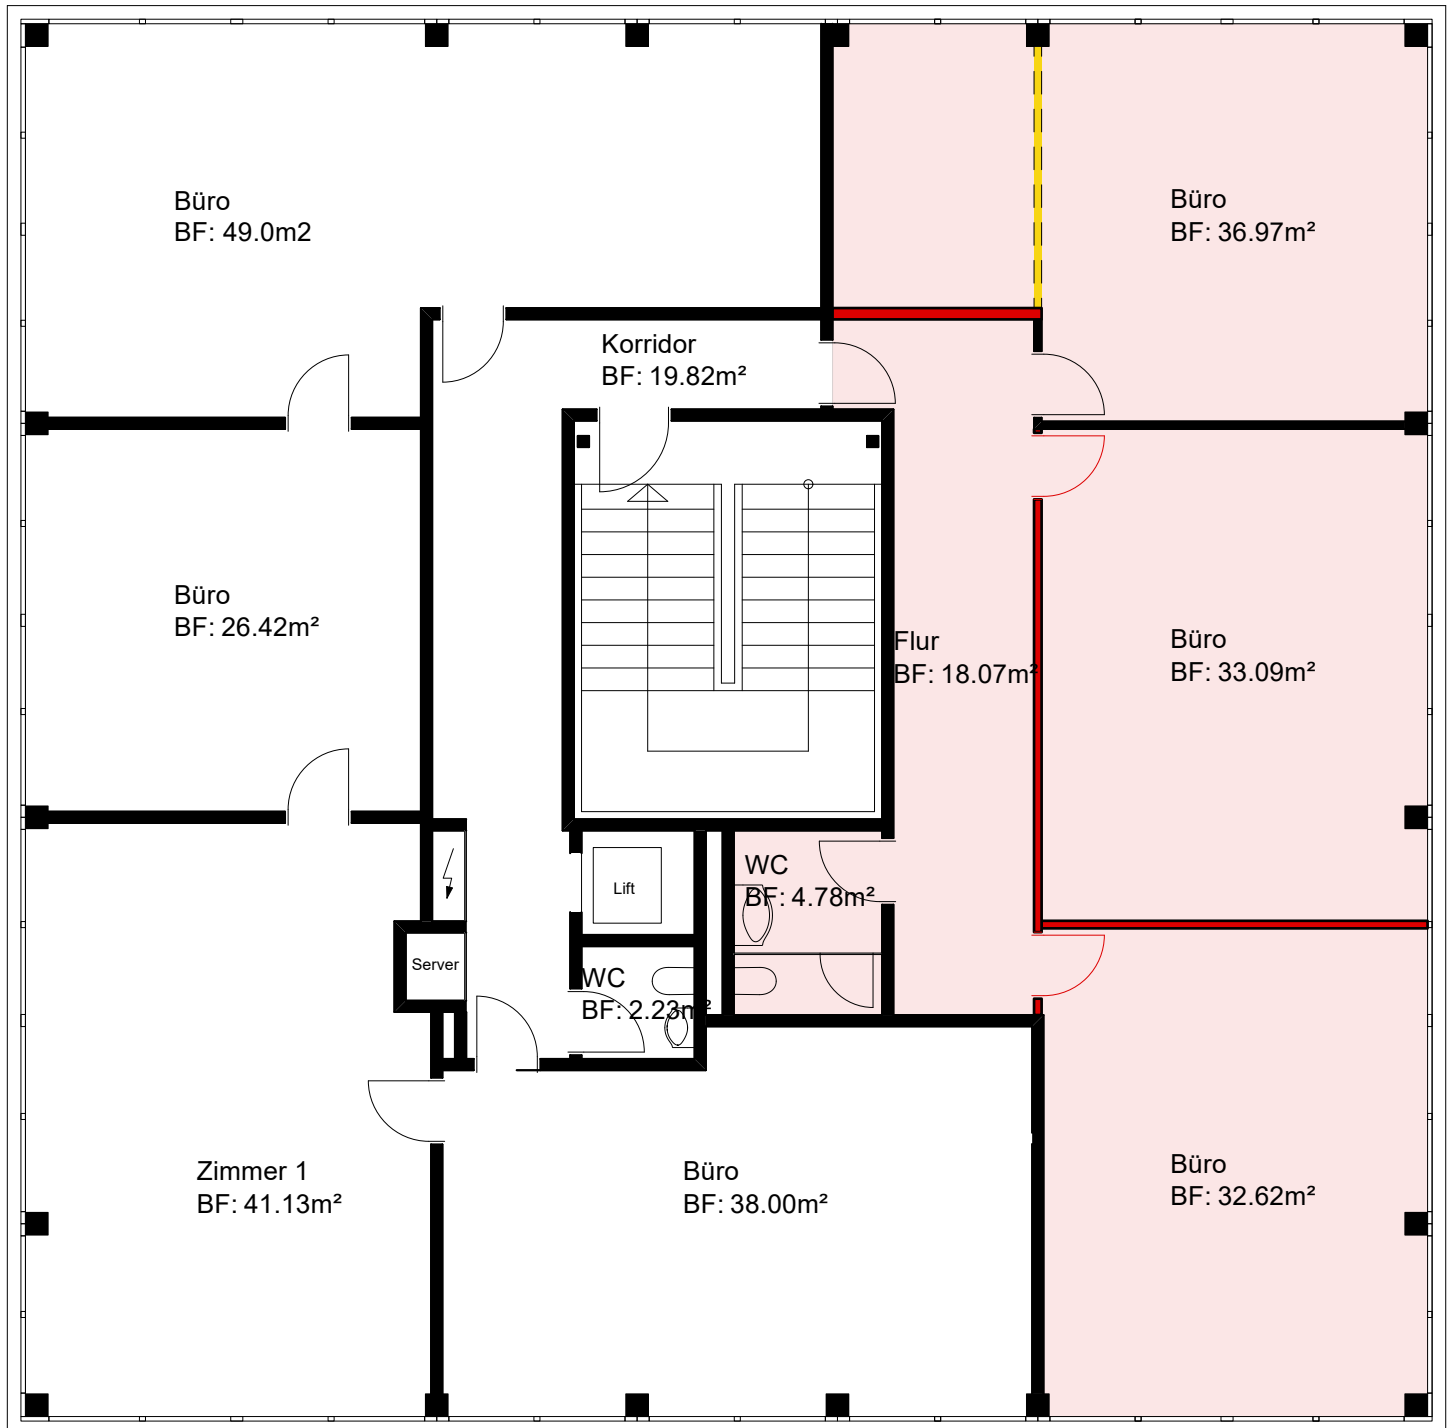

Total Fläche
BF: 128.22m²