Dachgeschoss
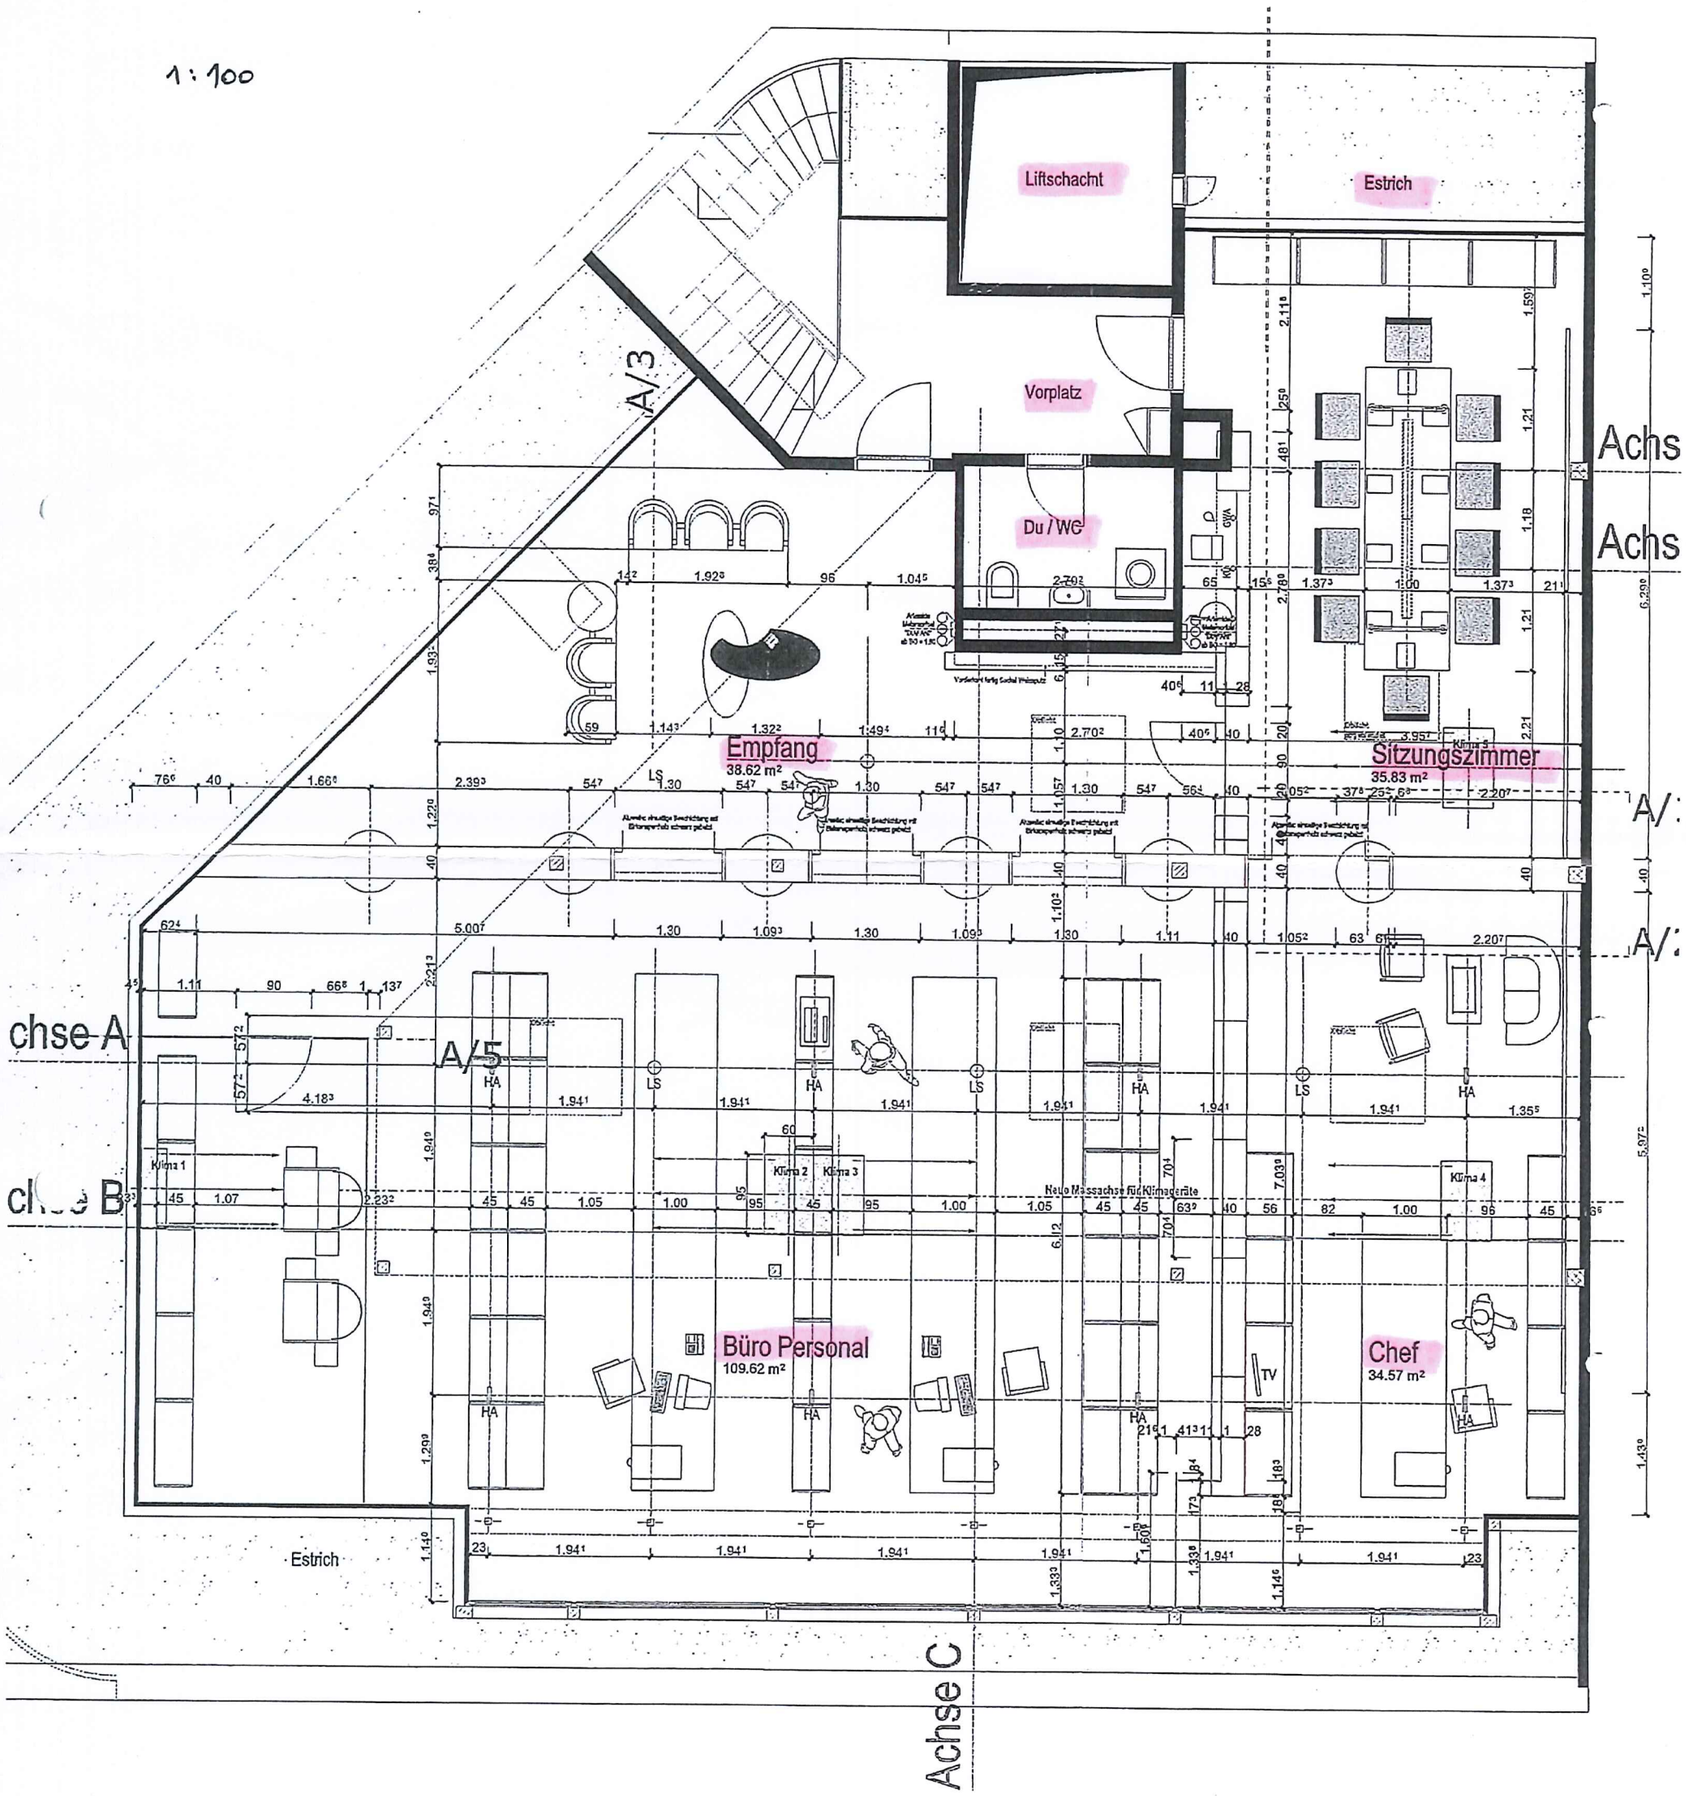
1:100