


LETZI GRABEN 120

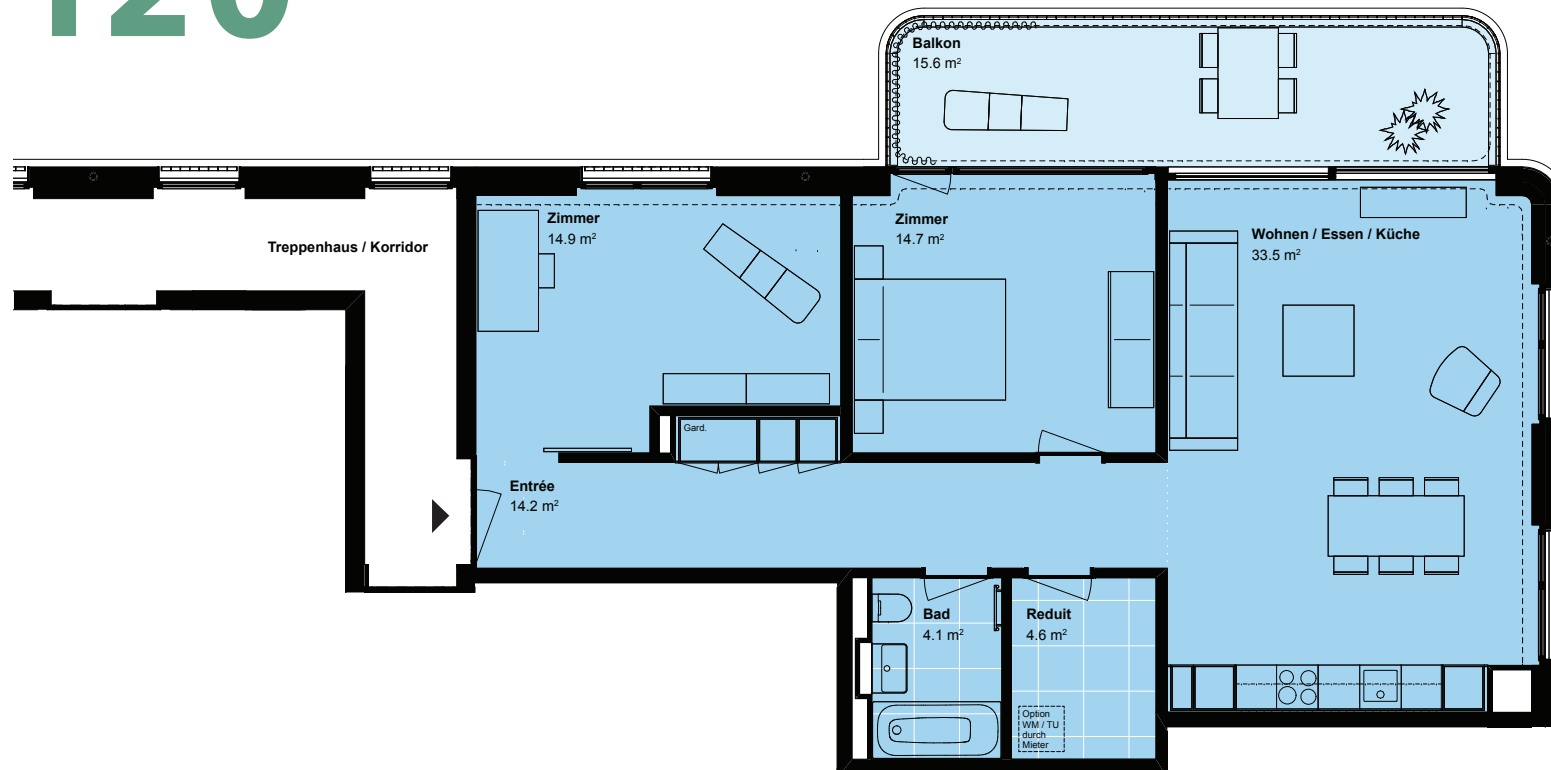

3 1/2-ZIMMER-WOHNUNGEN

WOHNUNG 1.7

1. OBERGESCHOSS

Wohnfläche	ca. 86,0 m²
Balkon	ca. 15,6 m²
Kellerfläche	ca. 6,6 m²

WOHNUNG 2.7

2. OBERGESCHOSS

Wohnfläche	ca. 86,0 m²
Balkon	ca. 15,6 m²
Kellerfläche	ca. 6,6 m²

WOHNUNG 3.7

3. OBERGESCHOSS

Wohnfläche	ca. 86,0 m²
Balkon	ca. 15,6 m²
Kellerfläche	ca. 6,6 m²

