


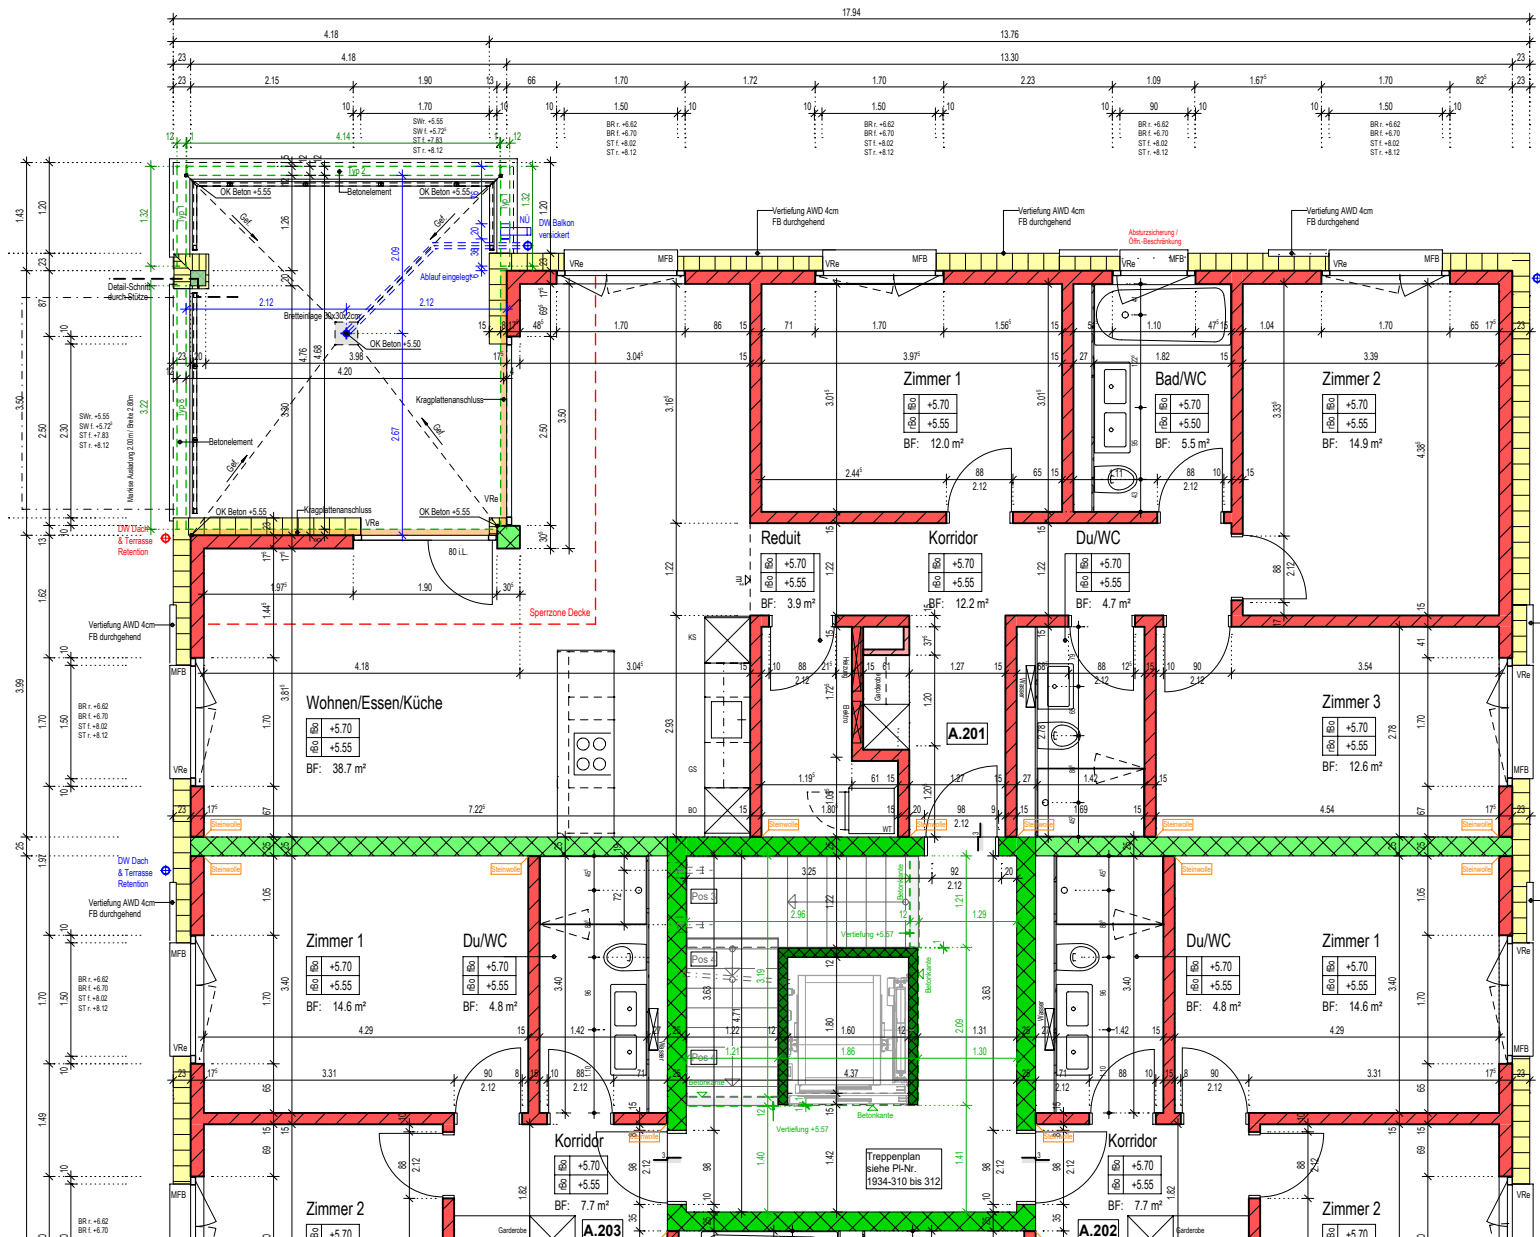

Grundriss 1:100

"Gut zur Ausführung"

Rev. Dat.

Datum:

Unterschrift:

Neubau 2 MFH Heerwiesweg, 8488 Turbenthal

Wohnungsgrundriss A.201

Dat. 03.03.2023

HLP Architekten AG | Rikonerstrasse 30 | T +41 52 355 12 66 | info@hlp-architekten.ch
| CH-8307 Effretikon | F +41 52 355 12 88 | www.hlp-architekten.ch

hlp | architekten

